




PIANTA IMPALCATO  
Scala 1:200

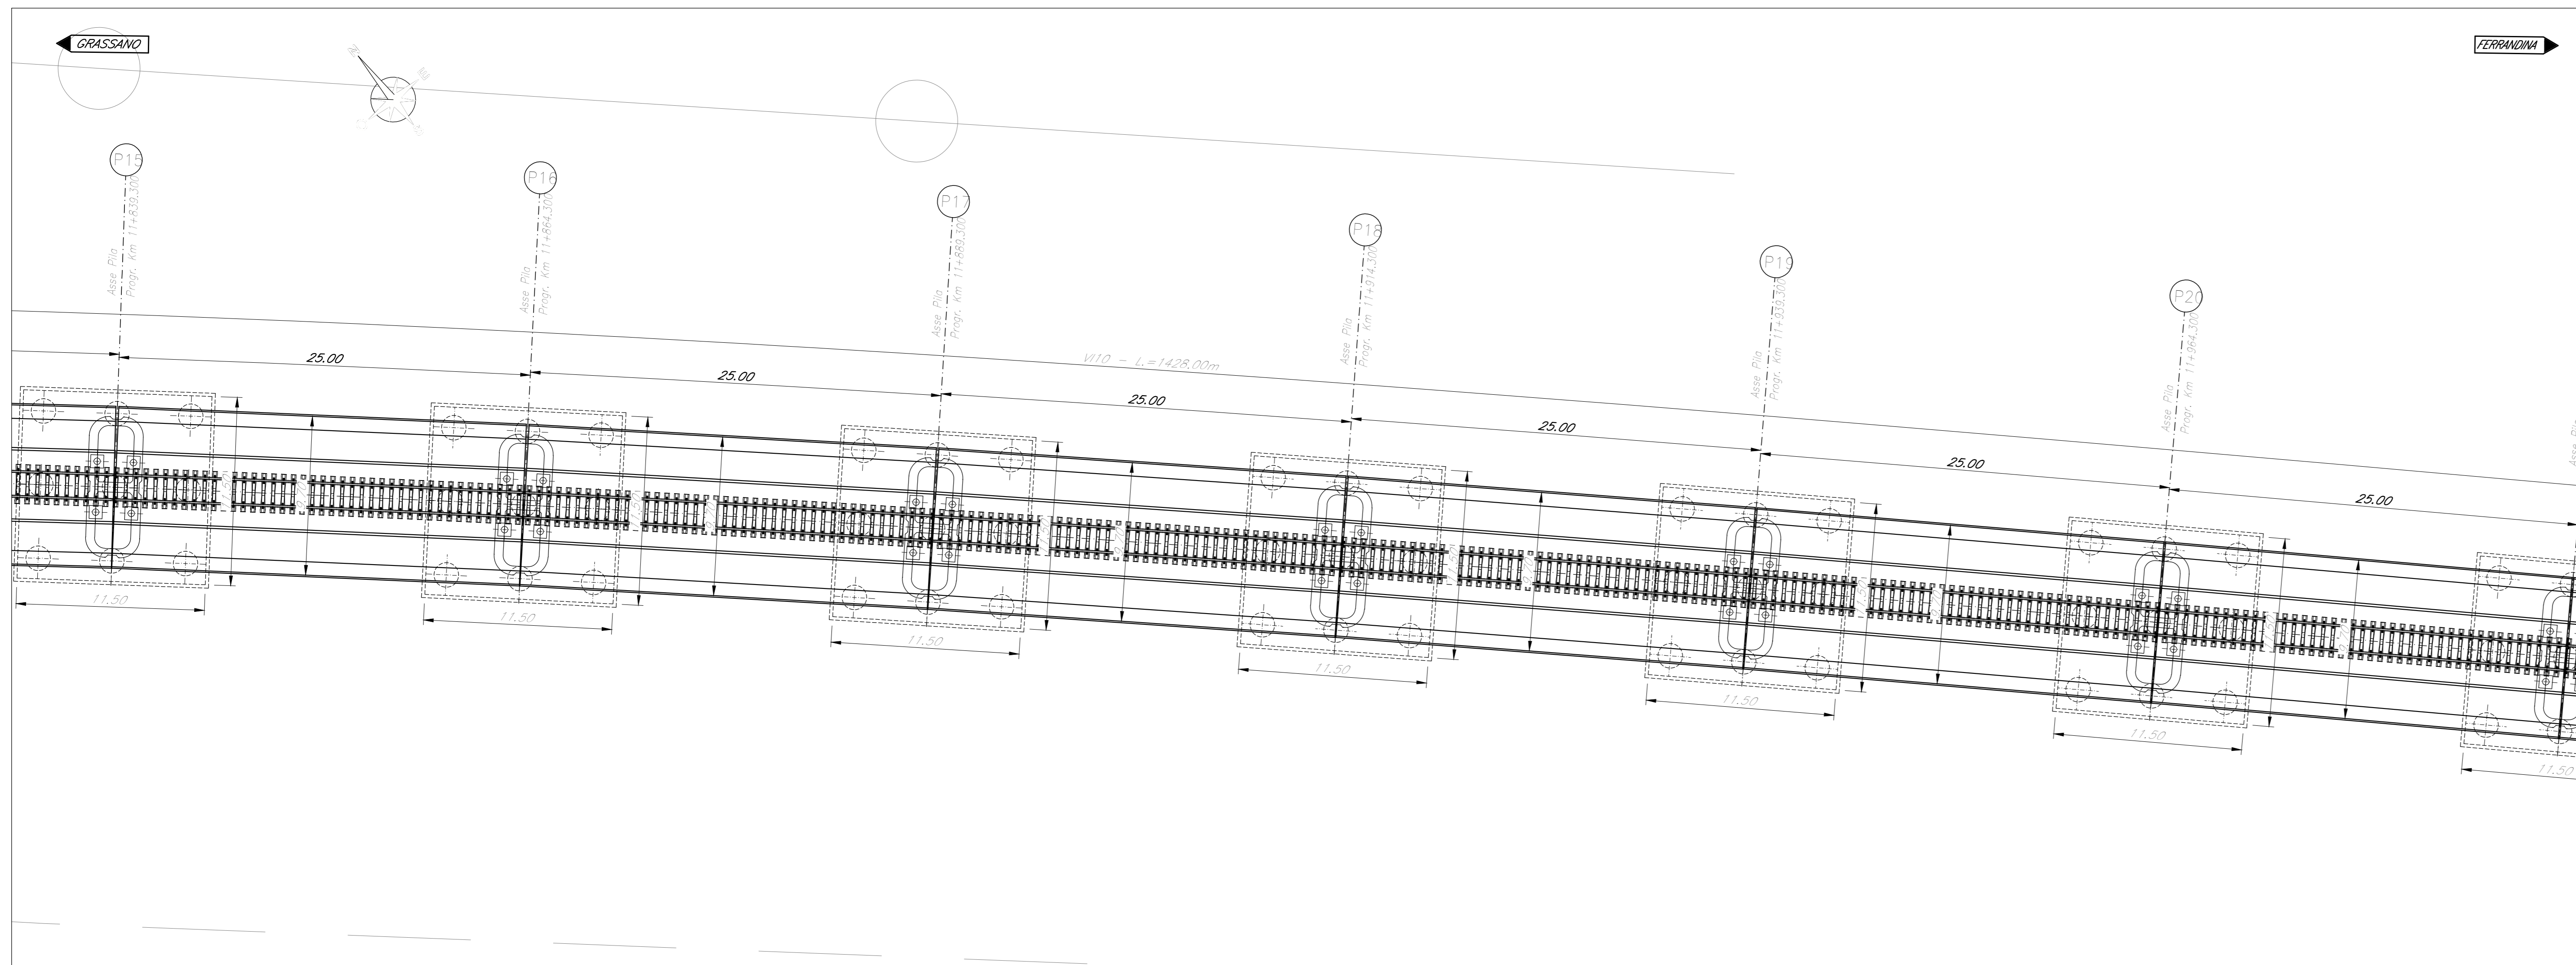


PROSPETTO LONGITUDINALE  
Scala 1:200

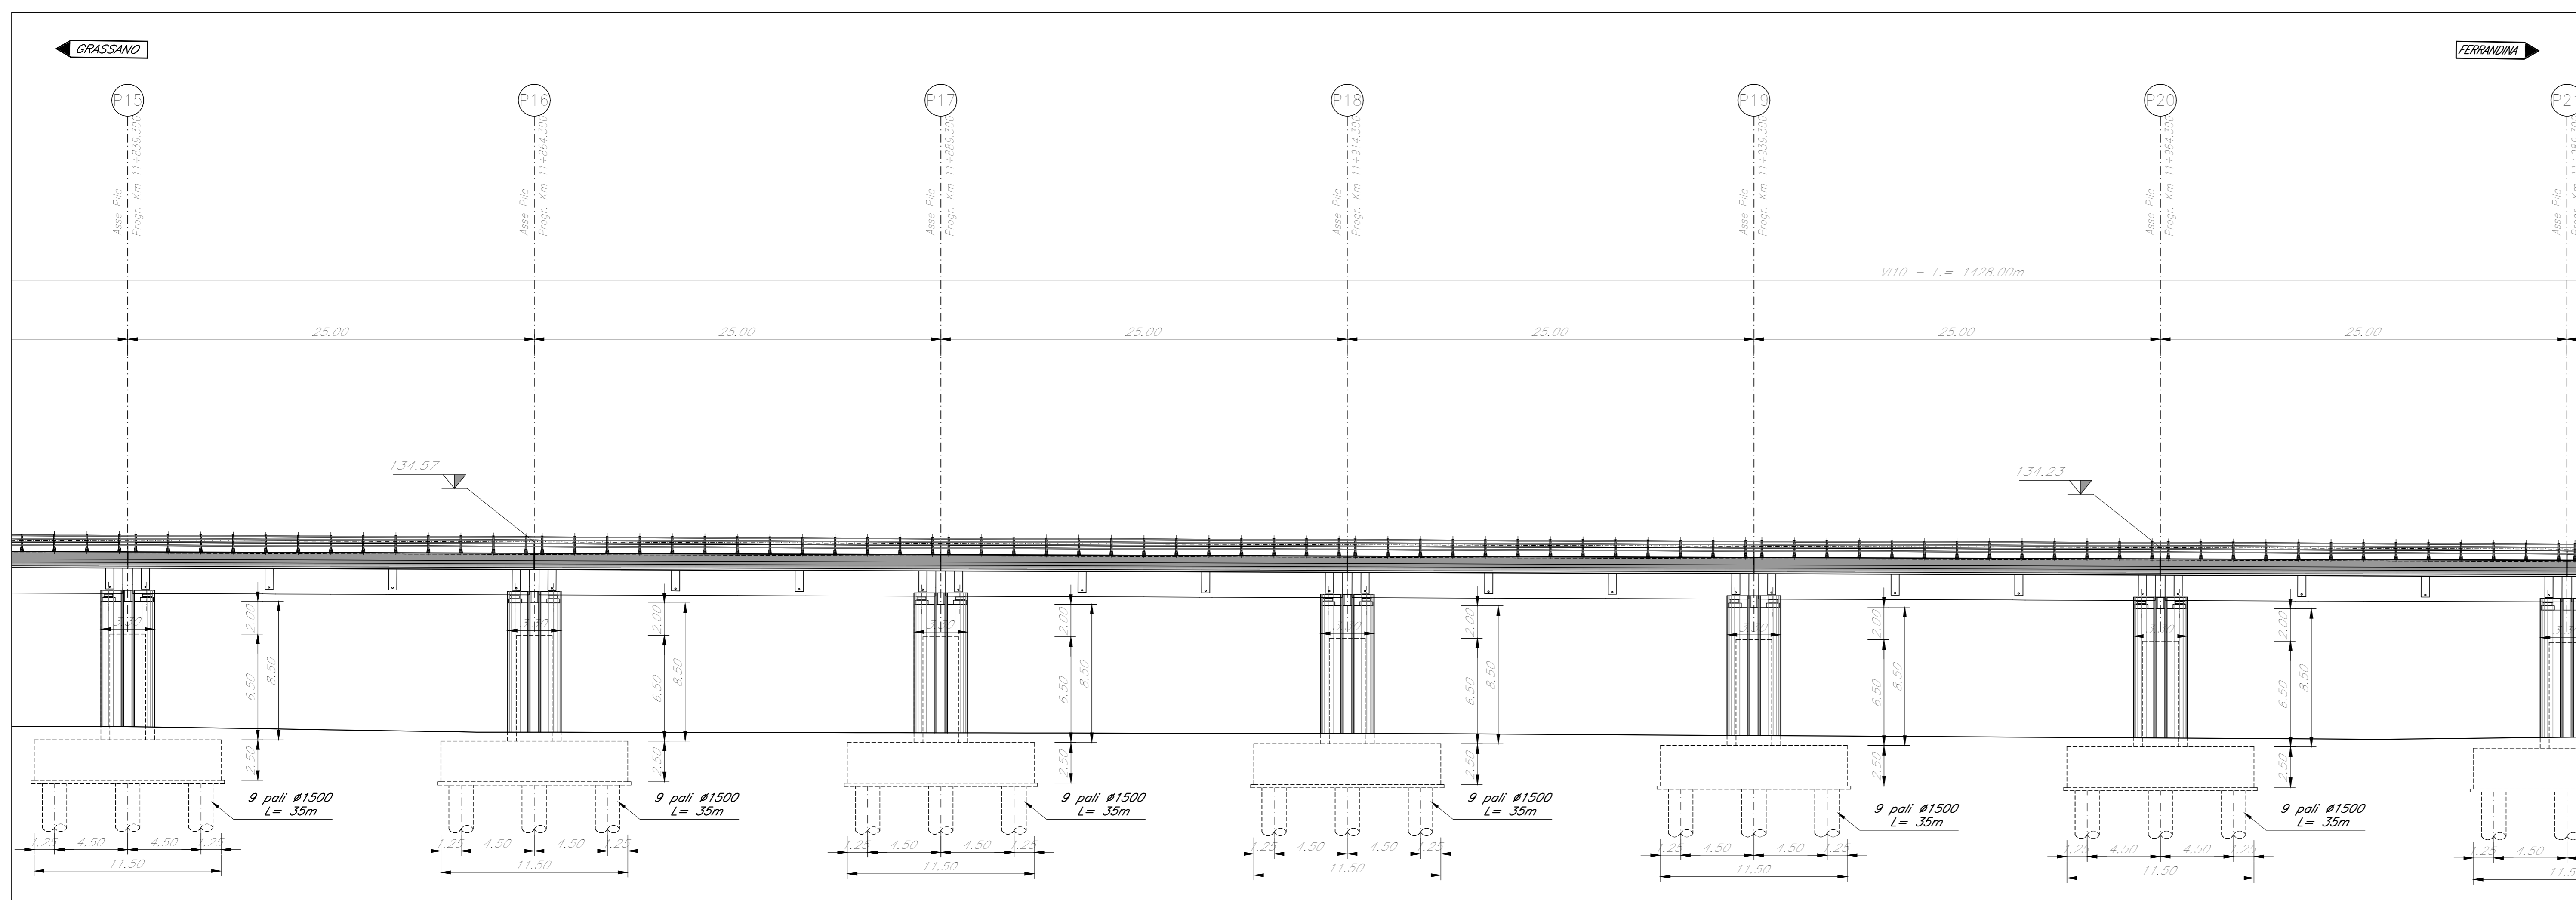

PIANTA CHIAVE

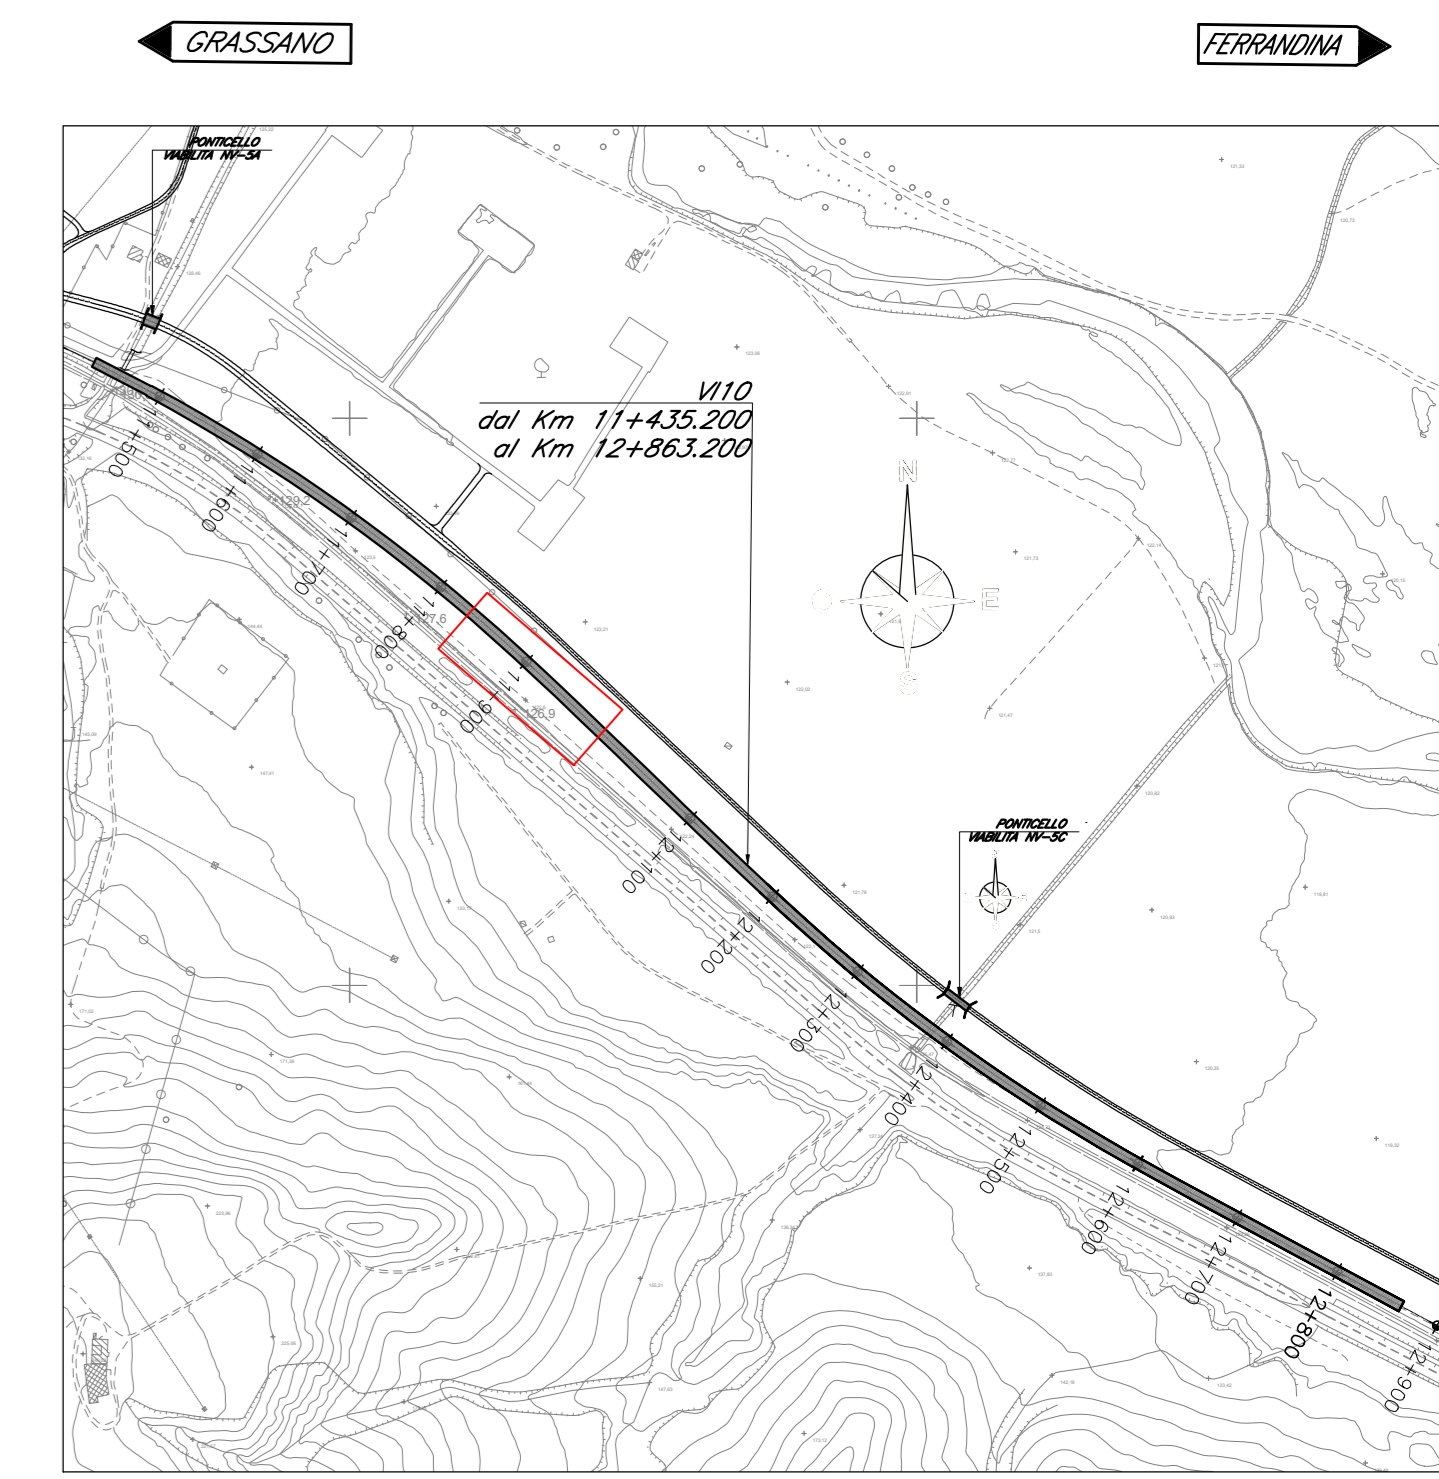

SEZIONE TRASVERSALE  
Scala 1:100  
(CAP 25m)

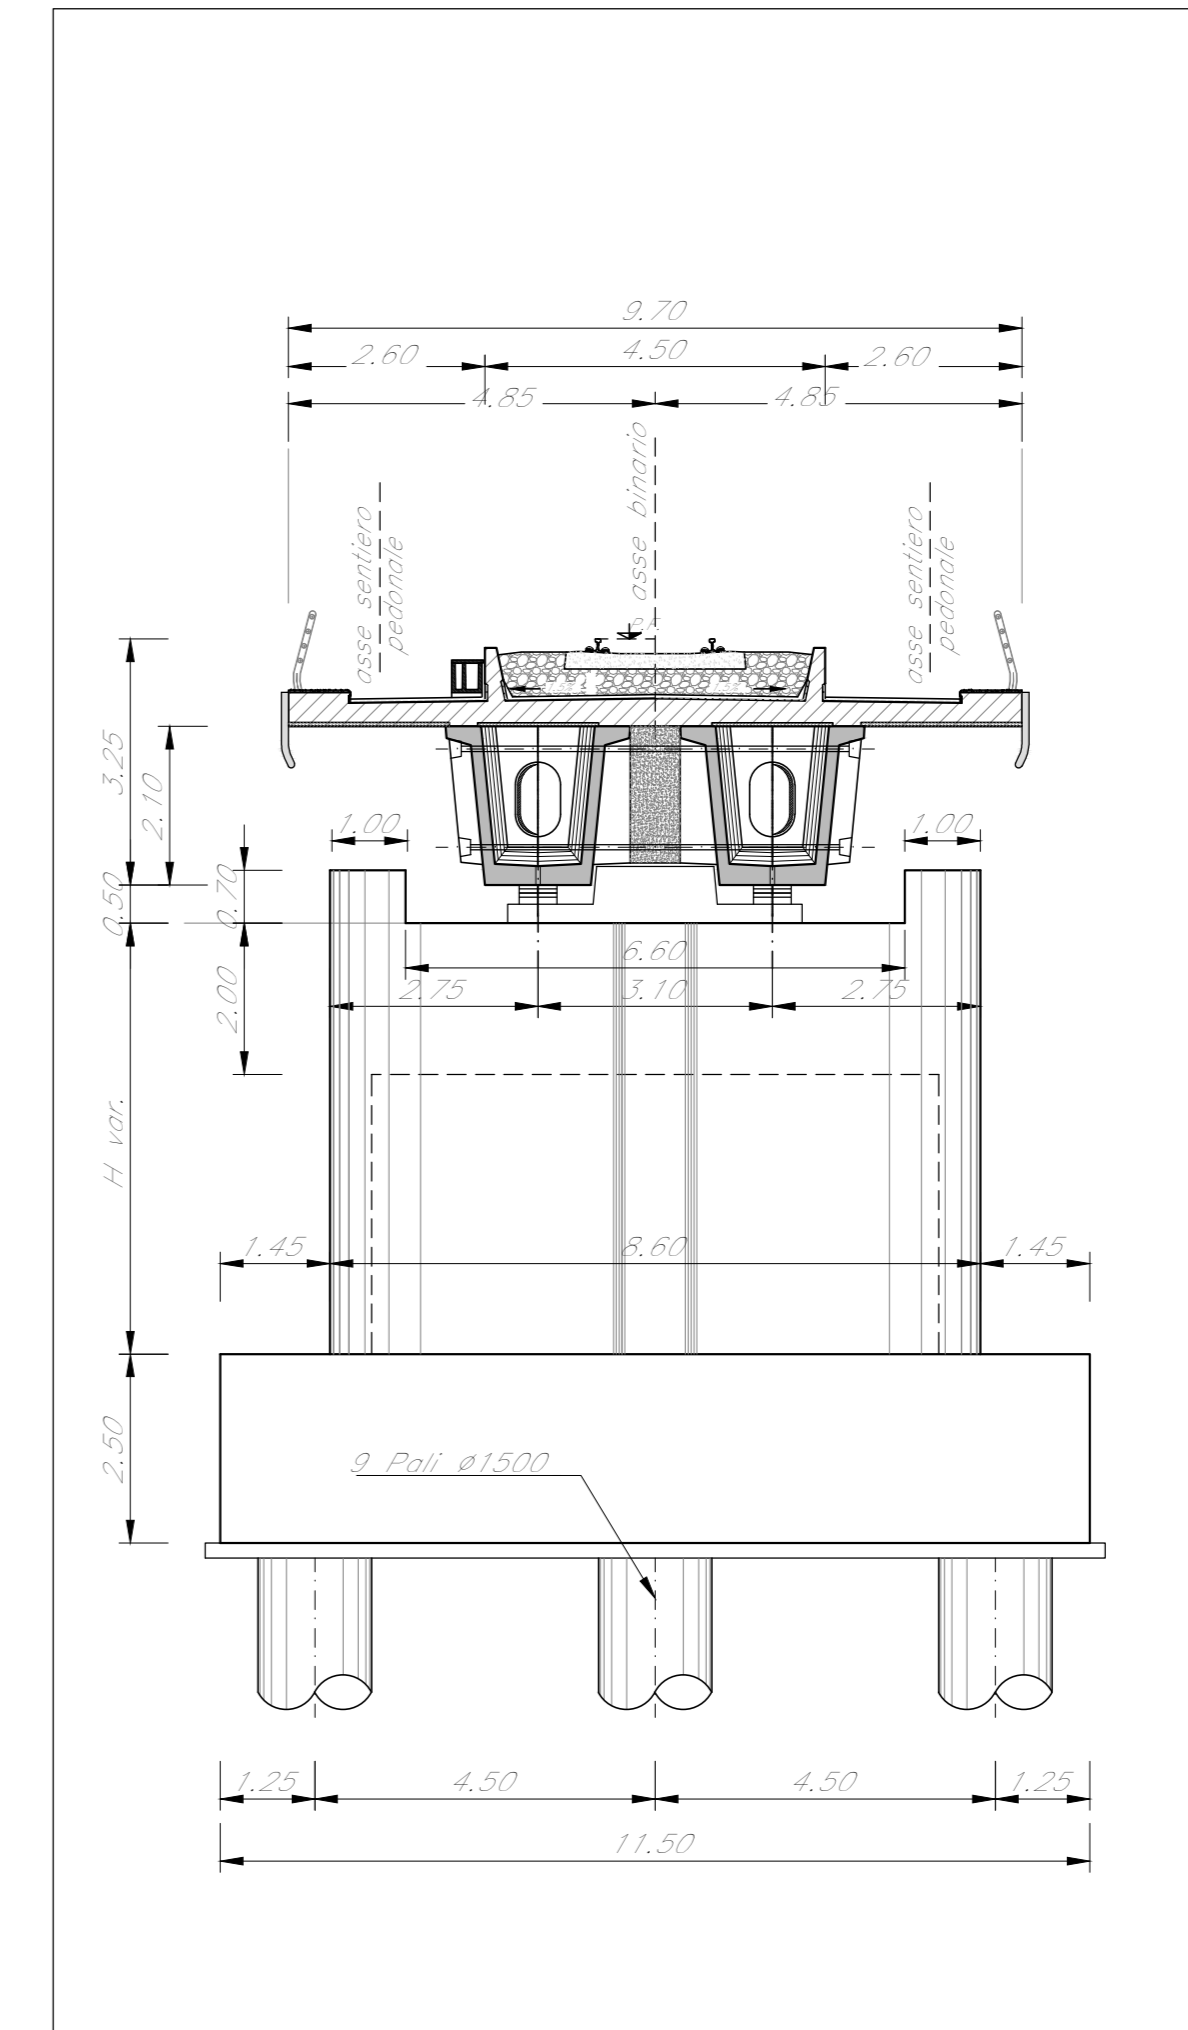

NOTE:  
Le indicazioni riportate nella sottostante tabella sono riferite alla tavola  
"Tipologico Opere Provisionali" IA950.3R.9/P2/100000008 nella quale sono  
esplicitati la tipologia e l'indice numerico associato.

TABELLA OPERE PROVVISORIALI		
SOTTOSTRUTTURA	TIPOLOGIA OOPP	INDICE OOPP
P15	scavo a cielo aperto	
P16	scavo a cielo aperto	
P17	scavo a cielo aperto	
P18	scavo a cielo aperto	
P19	scavo a cielo aperto	
P20	scavo a cielo aperto	
P21	D	1

NOTE:  
Per la tabella materiali fare riferimento al documento "IA950.3R.7/100000001"

COMMITTENTE: **RFI**  
RETE FERROVIARIA ITALIANA  
GRUPPO FERROVIE DELLO STATO ITALIANE

PROGETTAZIONE: **ITALFERR**  
GRUPPO FERROVIE DELLO STATO ITALIANE

S.O. OPERE CIVILI

PROGETTO DI FATTIBILITA' TECNICA ED ECONOMICA

LINEA POTENZA-METAPONTO  
INTERVENTI DI VELOCIZZAZIONE TRATTA GRASSANO-BERNALDA  
INTERVENTI TRA GRASSANO E FERRANDINA

OOPP  
VIADOTTI FERROVIARI  
V110 - Pianta prospetto e sezione 4/10

SCALA: 1:200

Rev.	Descrizione	Redatto	Data	Verificato	Data	Approvato	Data	Autorizzato Data
A	Emissione Esecutiva	C.P.	Settembre 2021	A. F.lli	Settembre 2021	L. Di Biase	Settembre 2021	Settembre 2021

File: IA9513R09P9V11000004A.DWG n. Elab.: