




PIANTA IMPALCATO
Scala 1:200

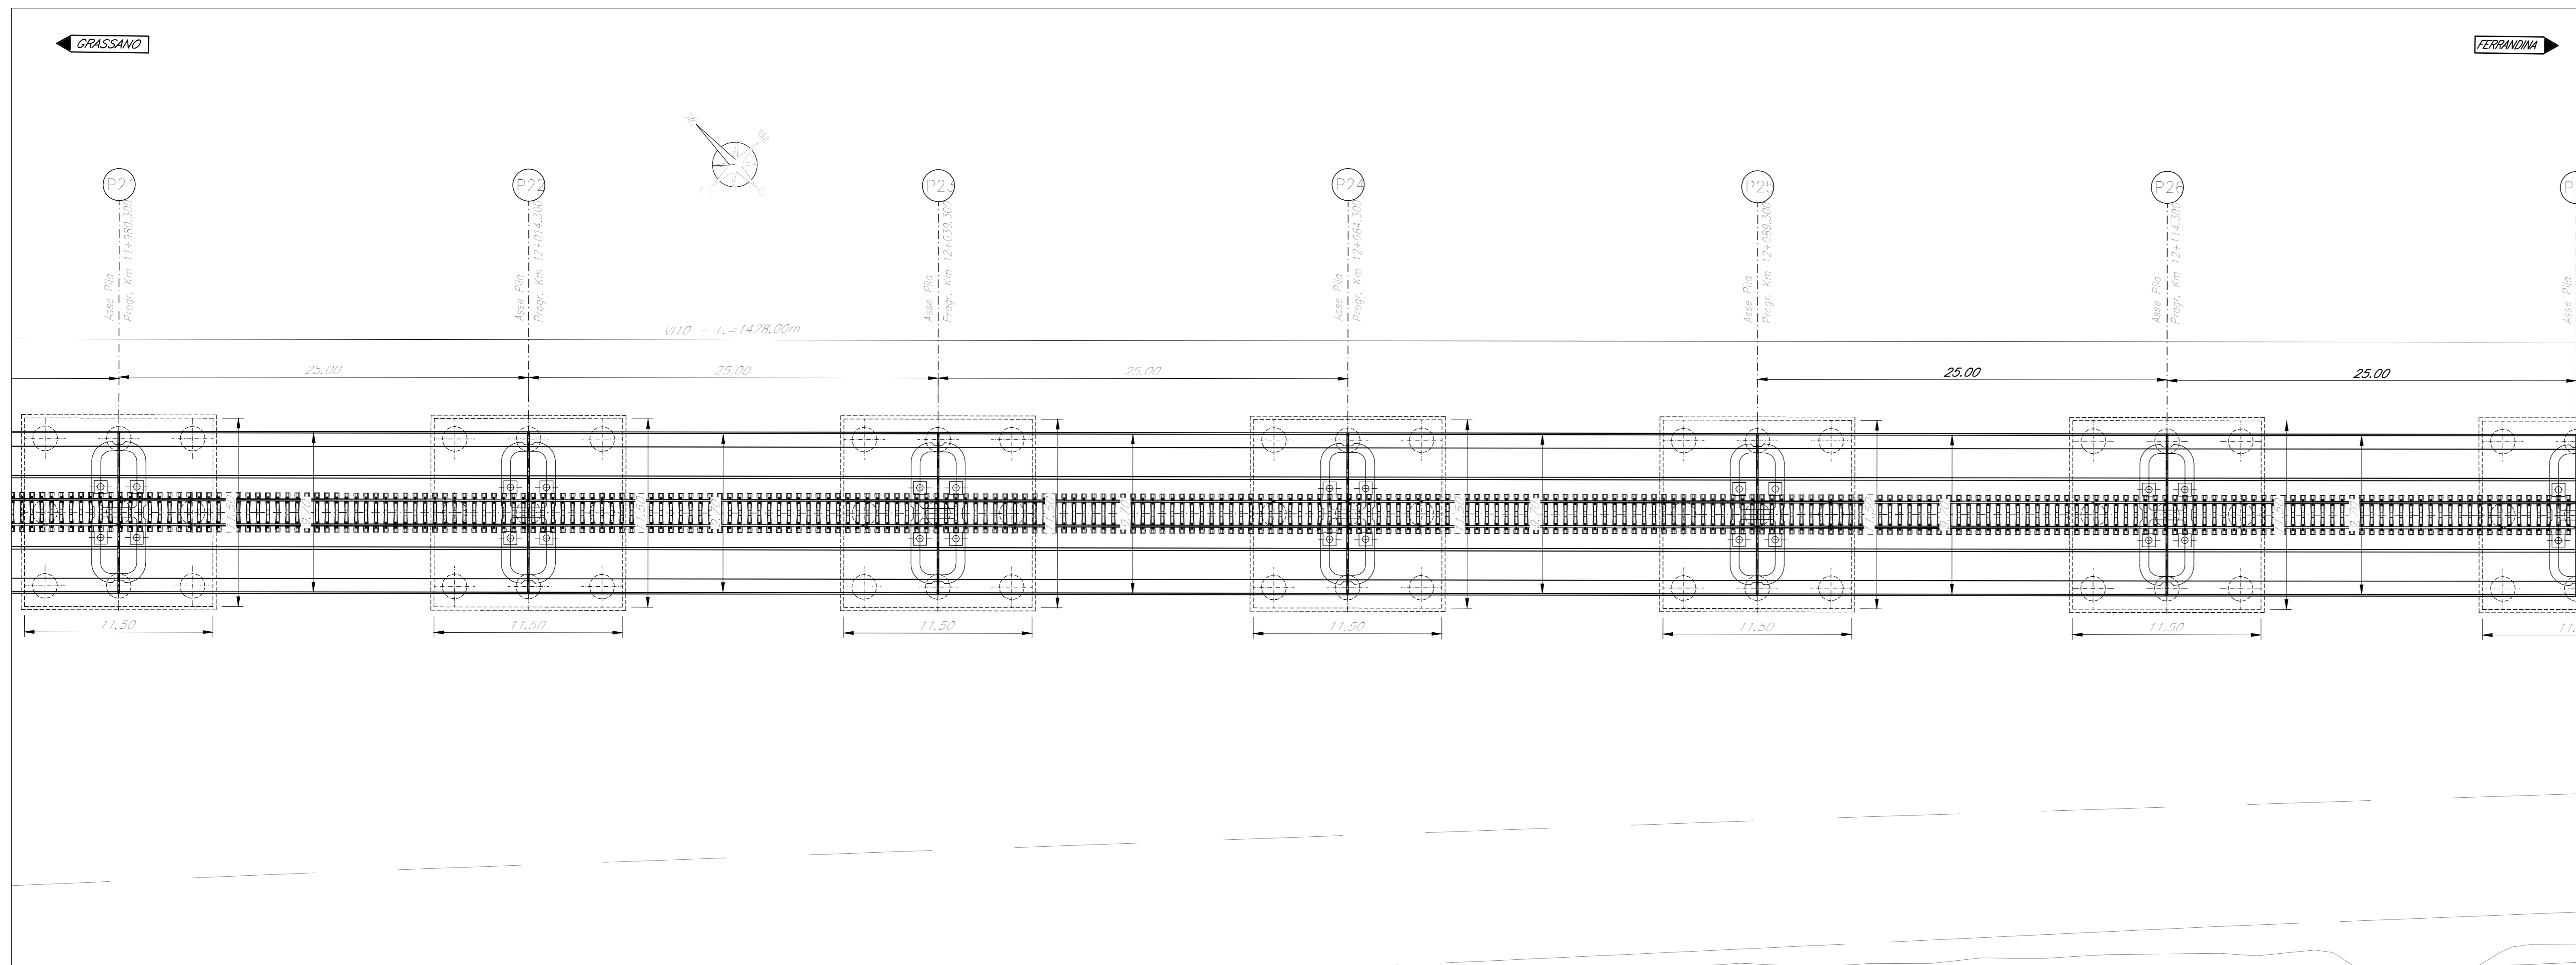


PROSPETTO LONGITUDINALE
Scala 1:200

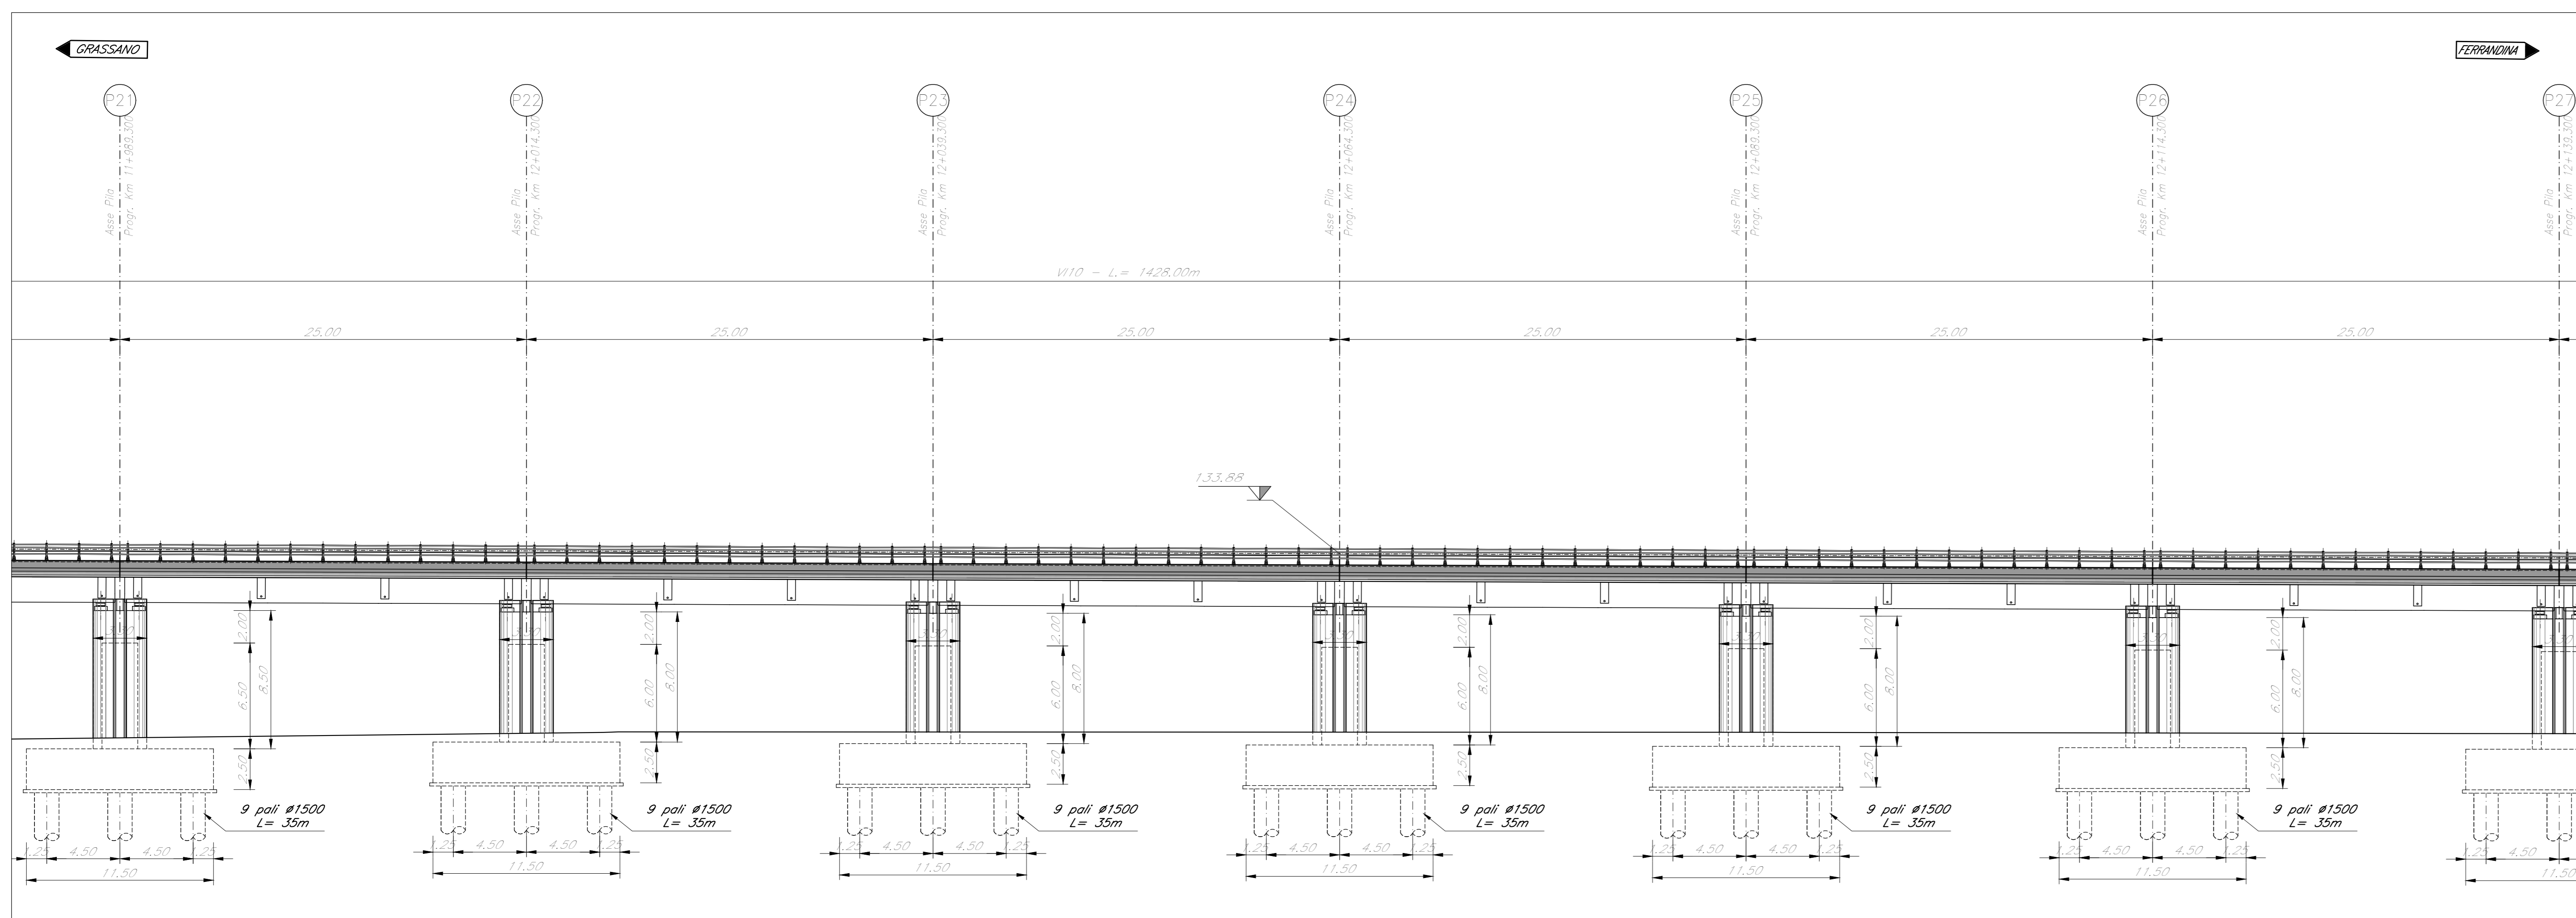

PIANTA CHIAVE

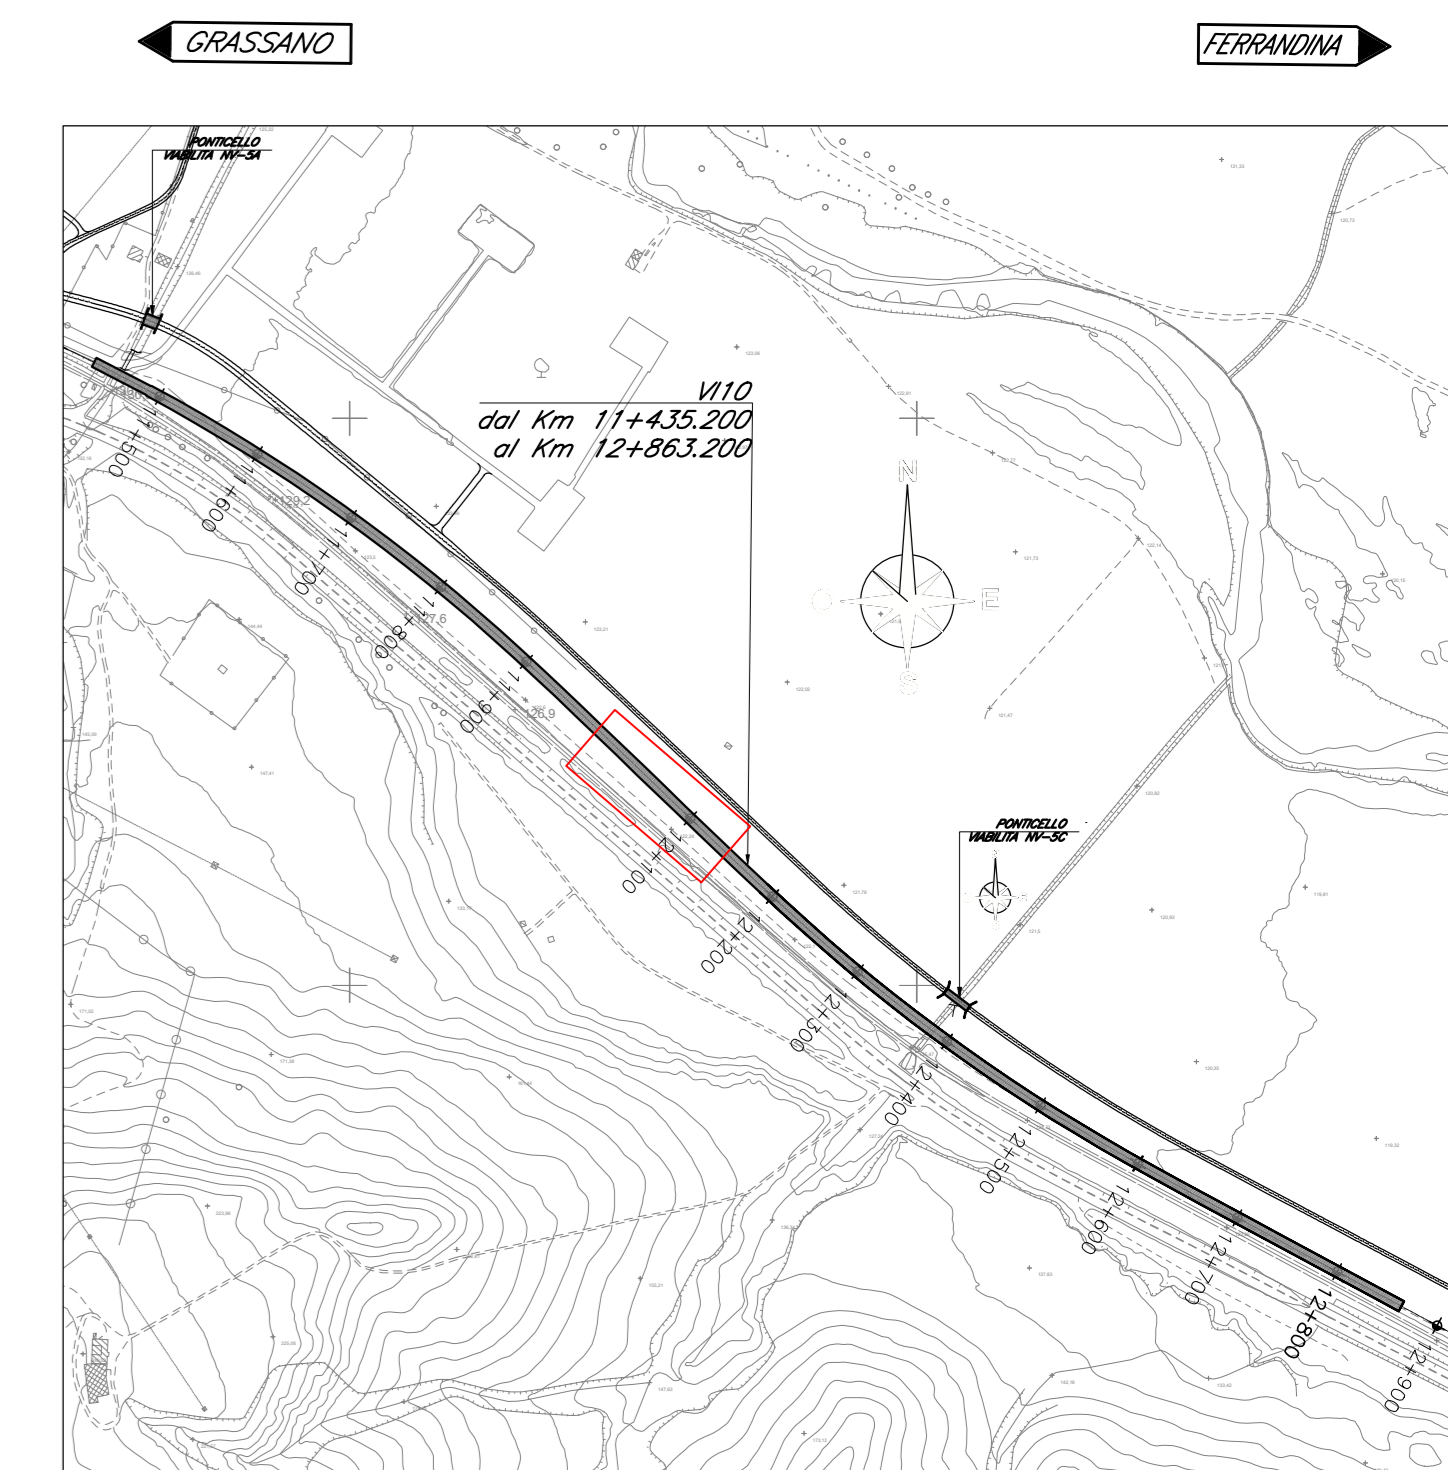

SEZIONE TRASVERSALE
Scala 1:100
(CAP 25m)

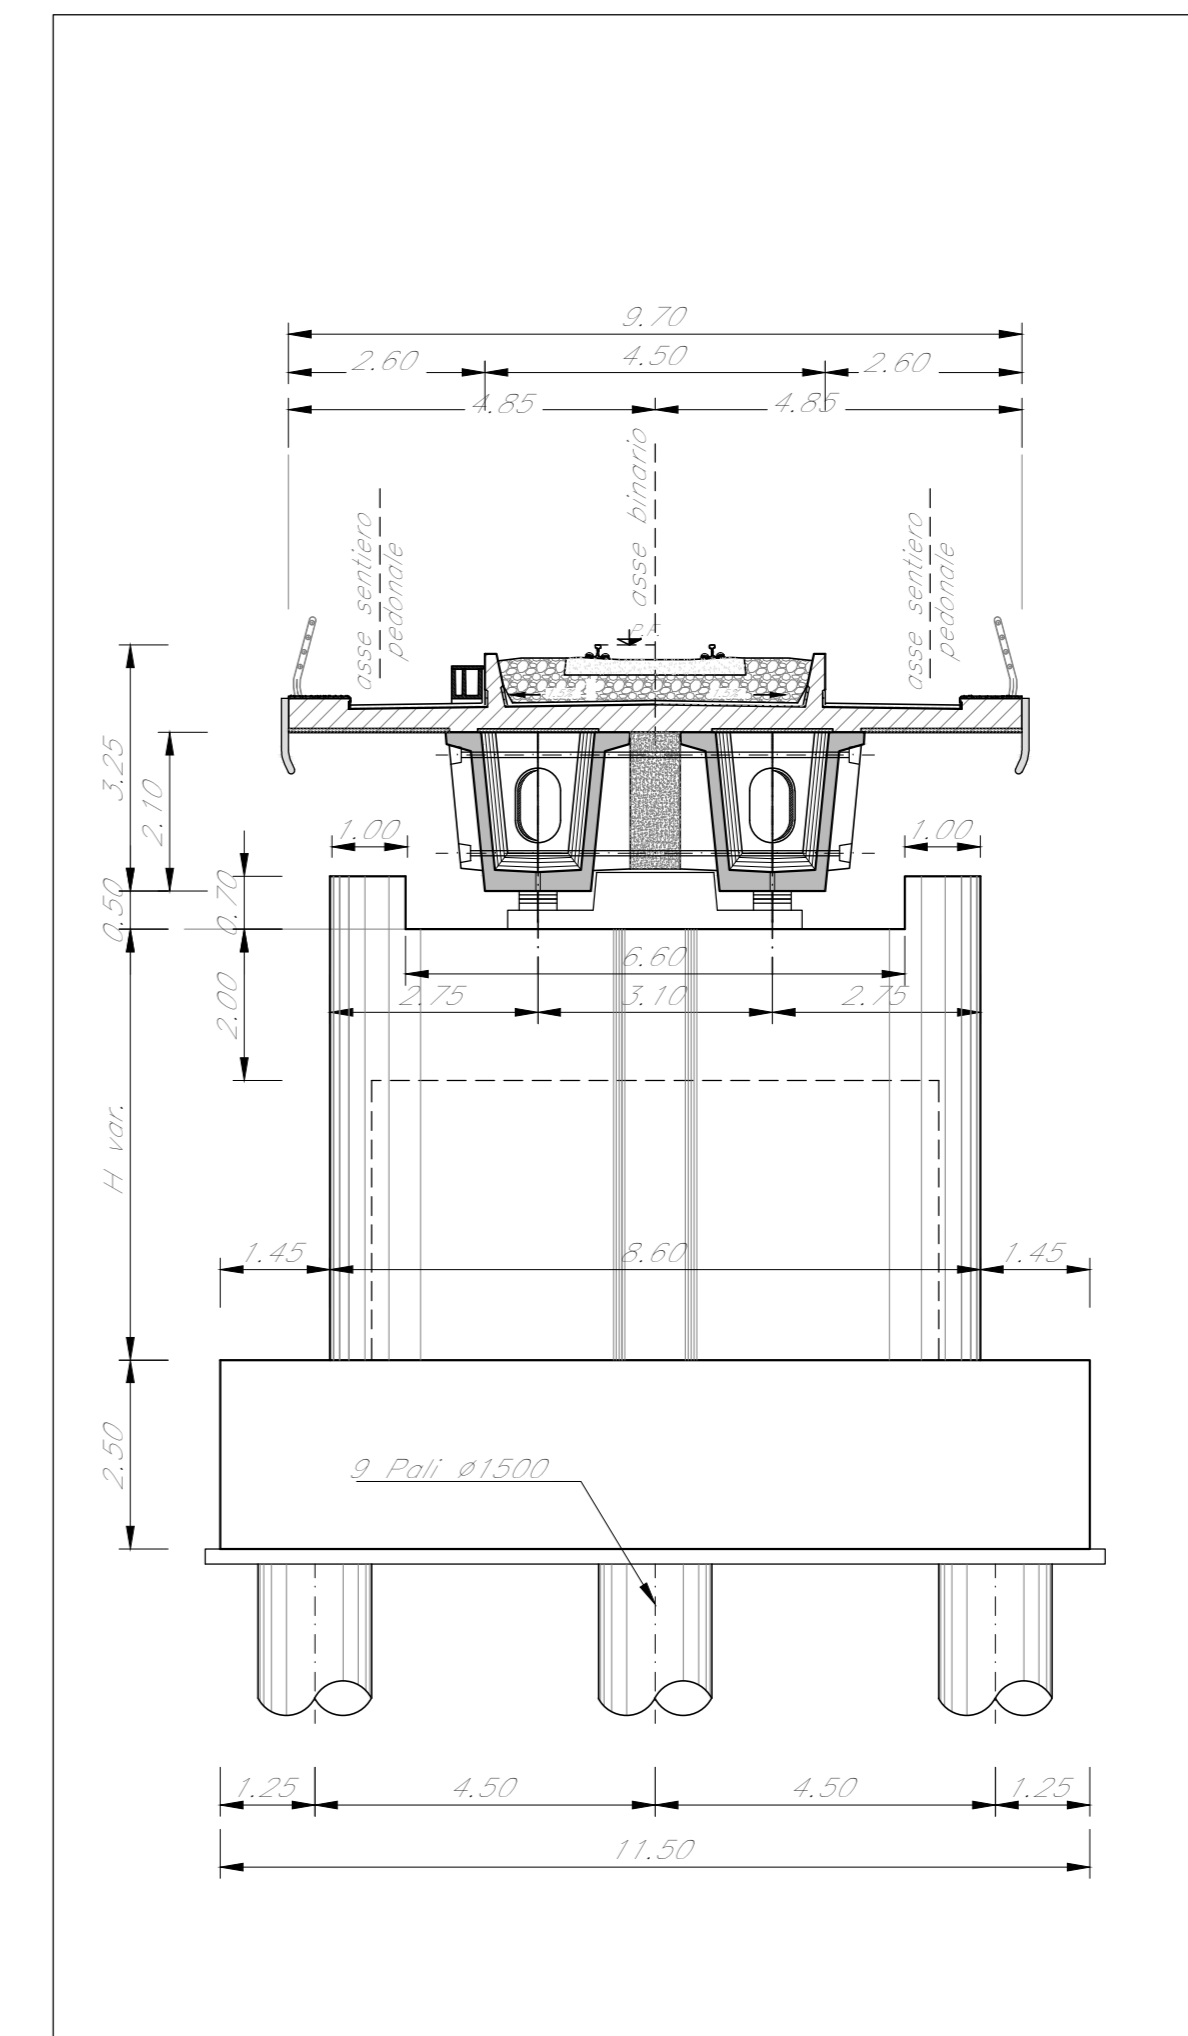

NOTA:
Le indicazioni riportate nella sottostante tabella sono riferite alla tavola
"Tipologica Opere Provisionali" IA95.3R09P2V10000008 nella quale sono
esplicitati la tipologia e l'indice numerico associato.

TABELLA OPERE PROVVISORIALI		
SOTTOSTRUTTURA	TIPOLOGIA OOPP	INDICE OOPP
P21	D	1
P22	D	1
P23	D	1
P24	D	1
P25	D	1
P26	D	1
P27	D	1

NOTE:
Per la tabella materiali fare riferimento al documento "IA95.3R78T0C0000001"

COMMITTENTE: **RFI**
RETE FERROVIARIA ITALIANA
GRUPPO FERROVIE DELLO STATO ITALIANE

PROGETTAZIONE: **ITALFERR**
GRUPPO FERROVIE DELLO STATO ITALIANE

S.O. OPERE CIVILI

PROGETTO DI FATTIBILITA' TECNICA ED ECONOMICA

LINEA POTENZA-METAPONTO
INTERVENTI DI VELOCIZZAZIONE TRATTA GRASSANO-BERNALDA
INTERVENTI TRA GRASSANO E FERRANDINA

OOPP
VIADOTTI FERROVIARI
VI10 - Pianta prospetto e sezione 5/10

SCALA: 1:200

COMMESSA	LOTTO	FASE	ENTE	TIPO DOC.	OPERA/DISCIPLINA	PROGR.	REV.
IA95	13	R	09	P9	VI1000	005	A

Rev.	Descrizione	Redatto	Data	Verificato	Data	Approvato	Data	Autorizzato Data
A	Emissione Esecutiva	C.P.	Settembre 2011	A. F.lli	Settembre 2011	[F]	Settembre 2011	Settembre 2011

File: IA9513R09P9V1000005A.DWG n. Elab.: