
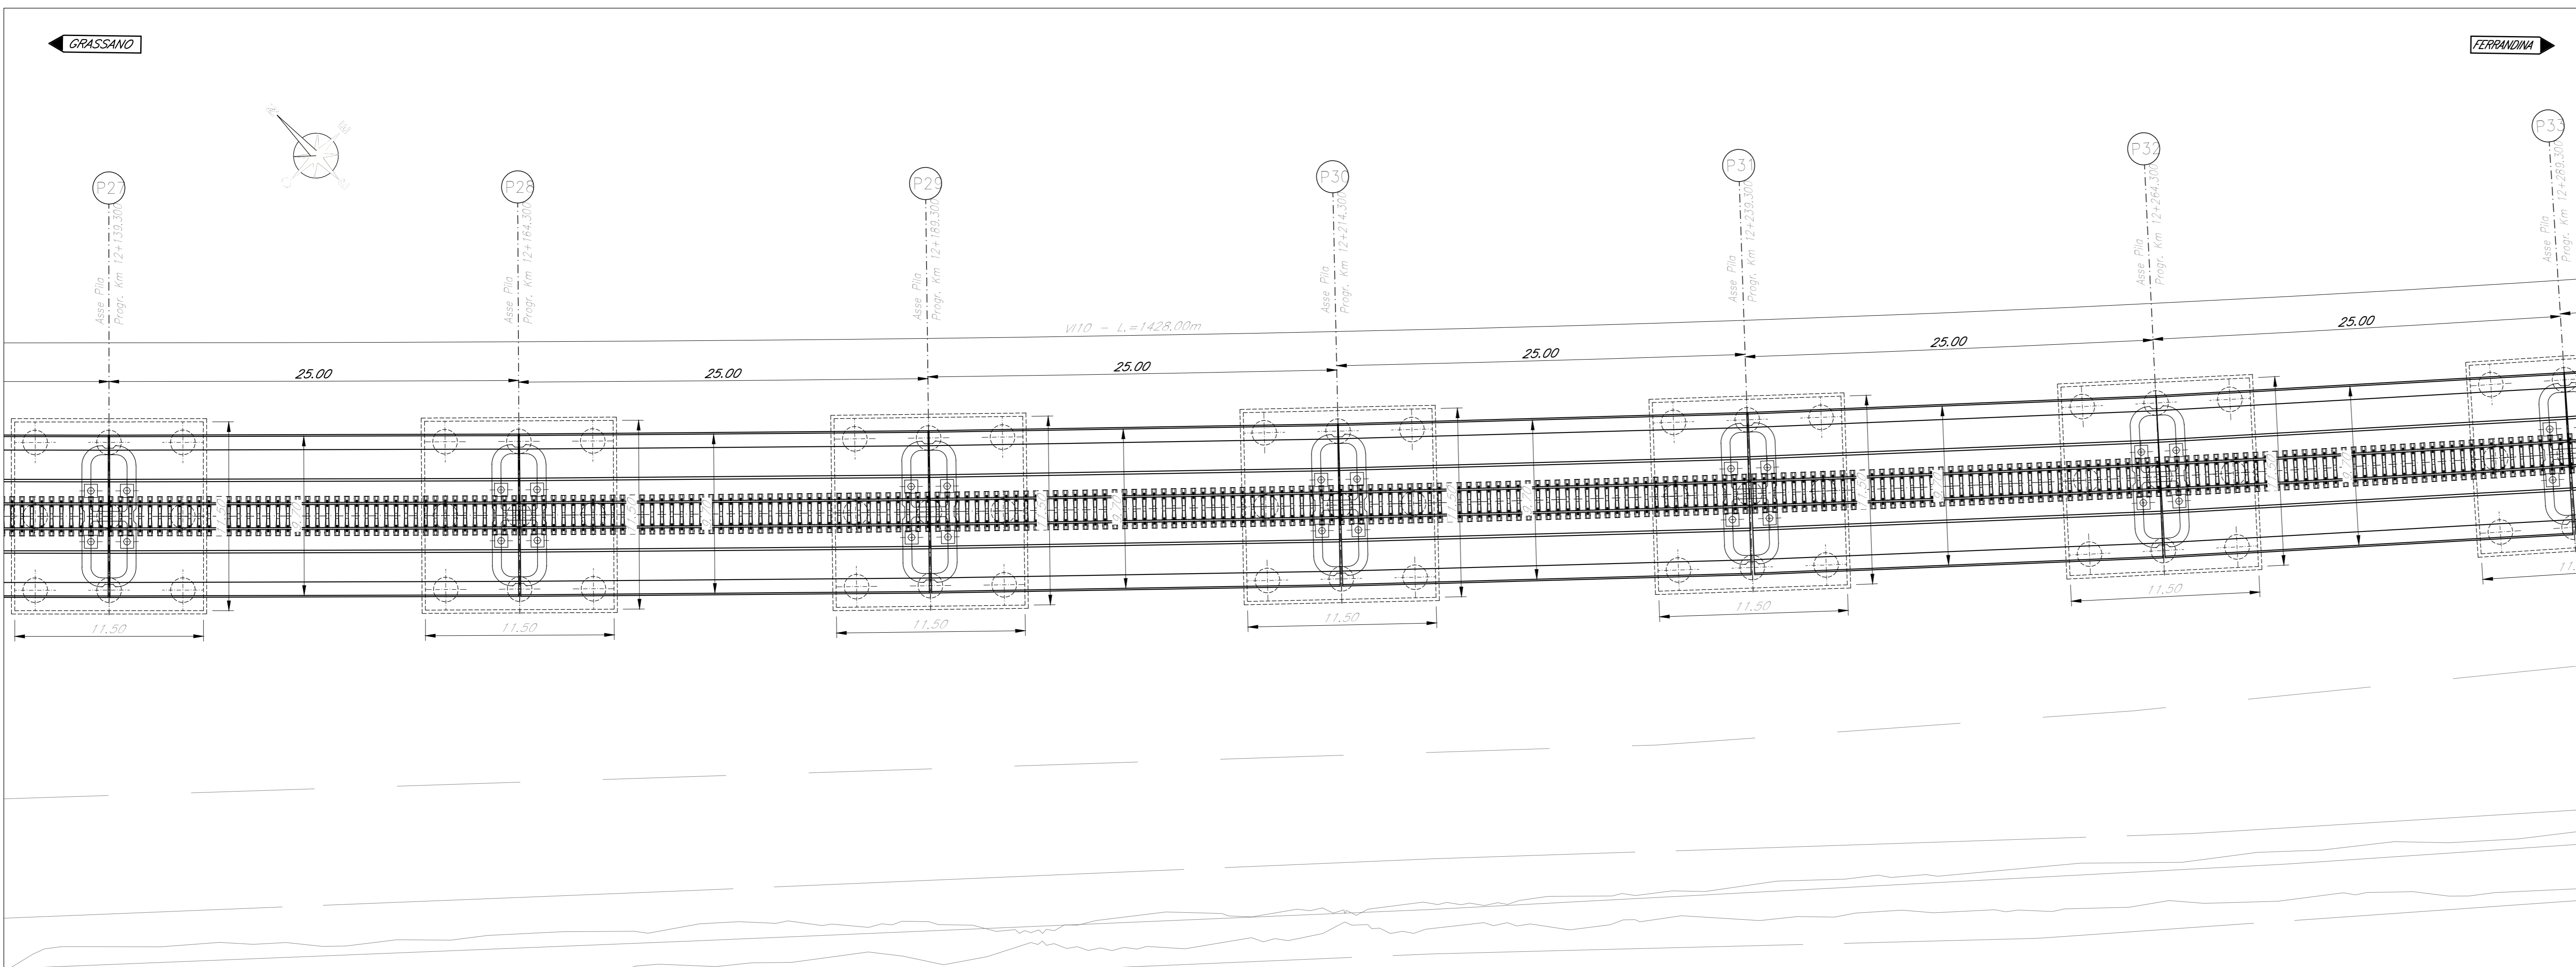



PIANTA IMPALCATO
Scala 1:200

PIANTA CHIAVE

GRASSANO FERRANDINA

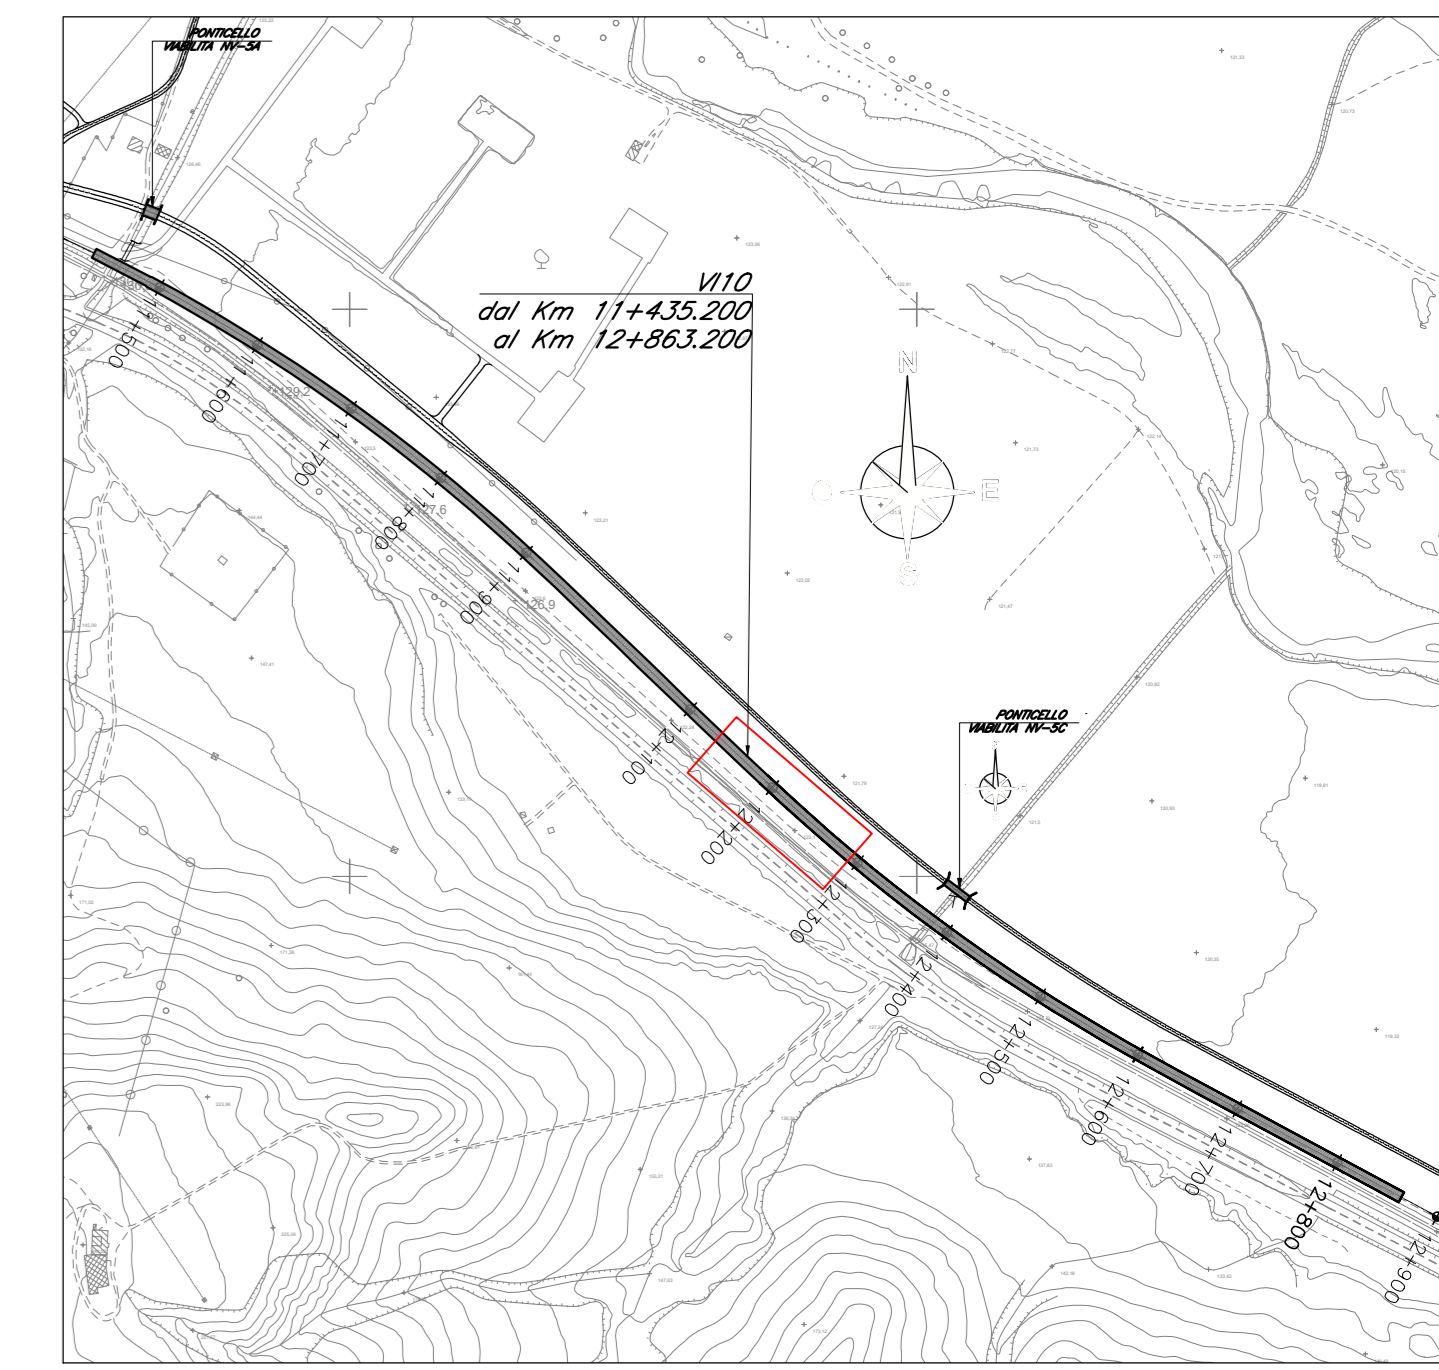

SEZIONE TRASVERSALE
Scala 1:100
(CAP 25m)

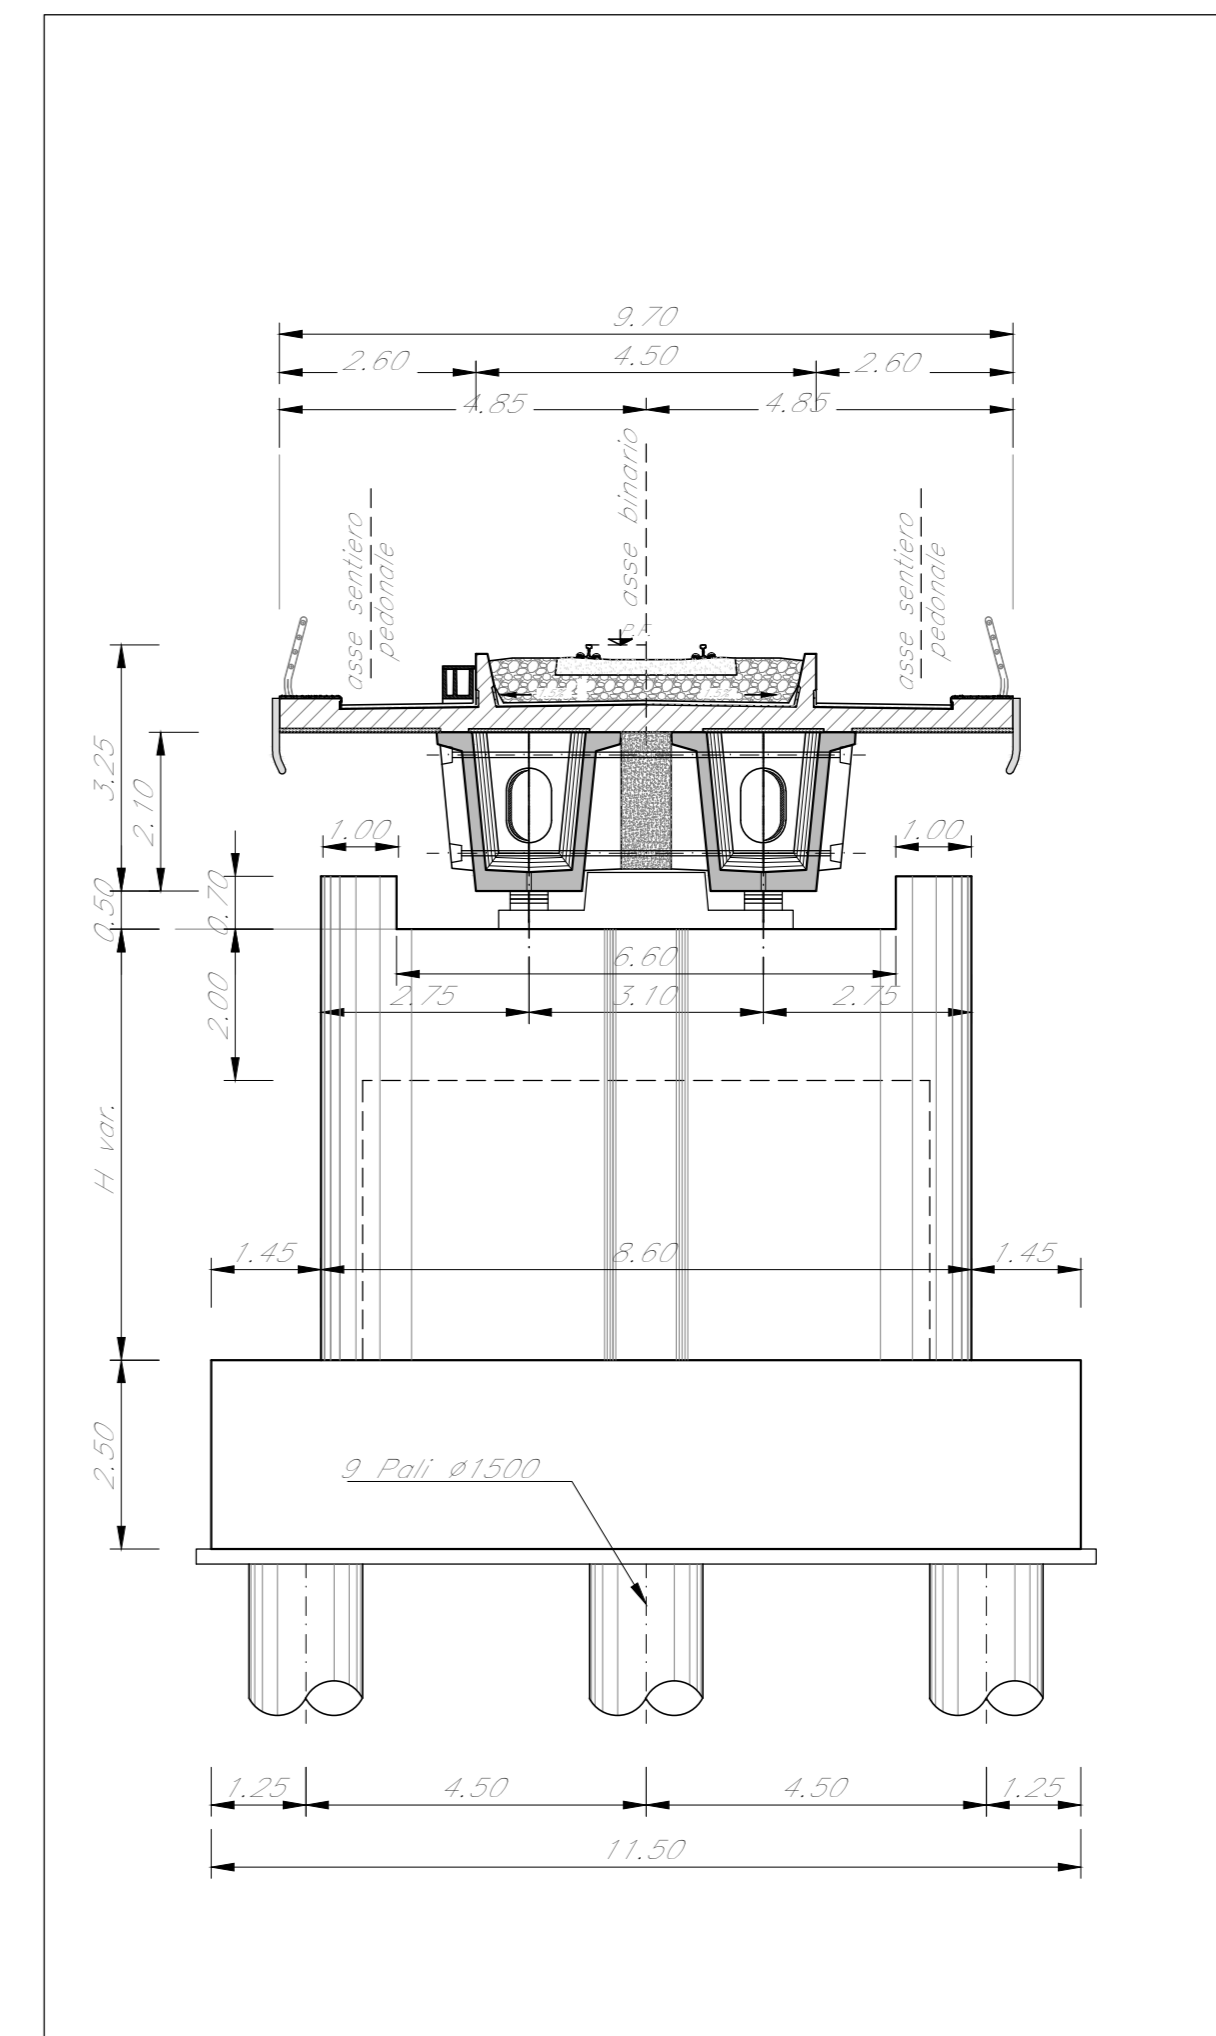


NOTA:
Le indicazioni riportate nella sottostante tabella sono riferite alla tavola
"Tipologia Opere Provvisoria" M550.3R09P21V10000008 nella quale sono
esplicitati la tipologia e l'indice numerico associato.

TABELLA OPERE PROVVISORIALI		
SOTTOSTRUTTURA	TIPOLOGIA OOPP	INDICE OOPP
P27	D	1
P28	D	1
P29	D	1
P30	D	1
P31	D	1
P32	D	1
P33	D	1

NOTE:
Per la tabella materiali fare riferimento al documento "M550.3R781T0C0000001"

PROSPETTO LONGITUDINALE
Scala 1:200

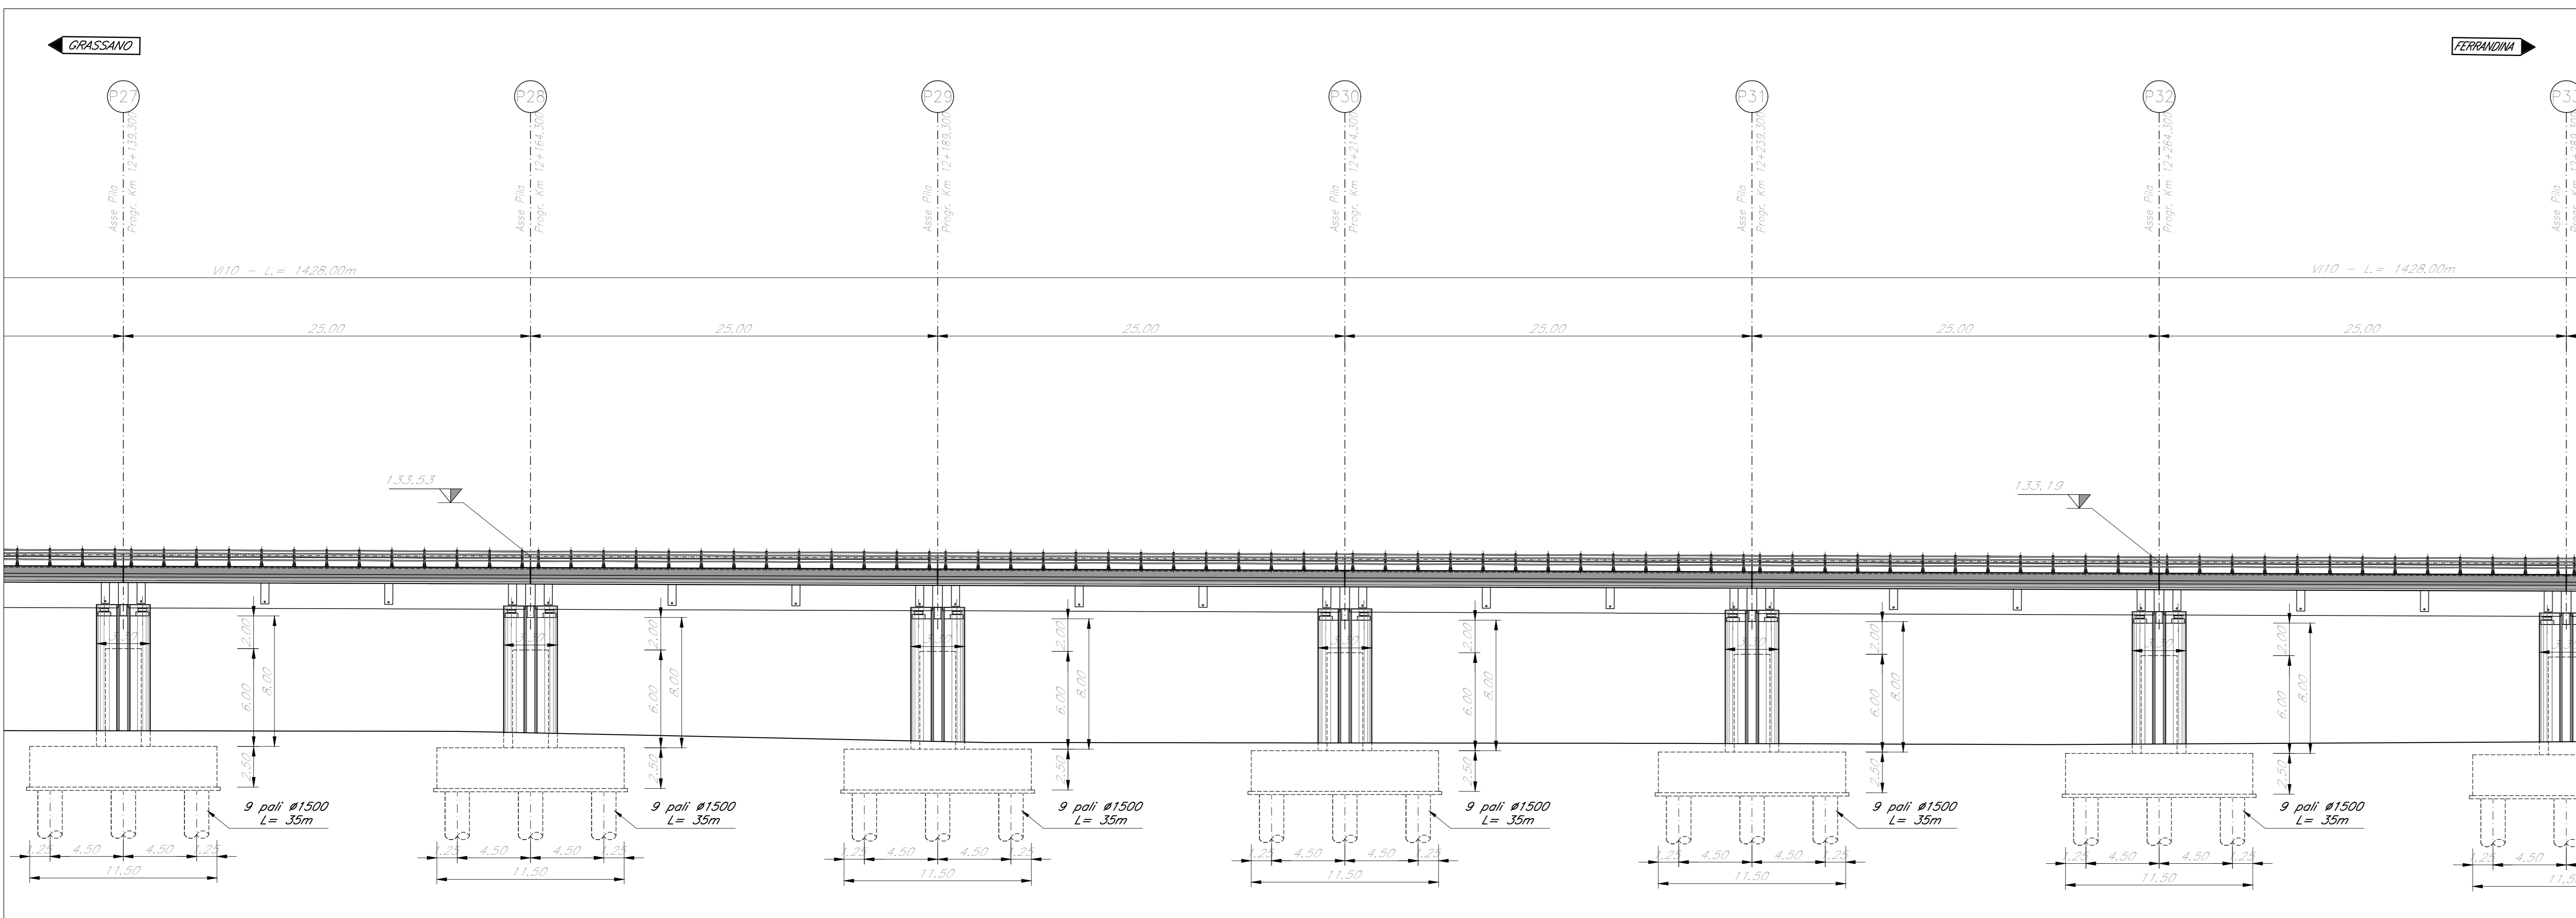

COMMITTENTE:
RFI
RETE FERROVIARIA ITALIANA
GRUPPO FERROVIE DELLO STATO ITALIANE

PROGETTAZIONE:
ITALFERR
GRUPPO FERROVIE DELLO STATO ITALIANE

S.O. OPERE CIVILI
PROGETTO DI FATTIBILITA' TECNICA ED ECONOMICA
LINEA POTENZA-METAPONTO
INTERVENTI DI VELOCIZZAZIONE TRATTA GRASSANO-BERNALDA
INTERVENTI TRA GRASSANO E FERRANDINA
OOCC
VIADOTTI FERROVIARI
V10 - Pianta prospetto e sezione 6/10

SCALA:
1:200

COMMESSA LOTTO FASE ENTE TIPO DOC. OPERA/DISCIPLINA PROGR. REV.

IA95 13 R 09 P9 V11000 006 A

Rev.	Descrizione	Redatto	Data	Verificato	Data	Approvato	Data	Autorizzato Data
A	Emissione Esecutiva	CP	Settembre 2011	A. F.lli	Settembre 2011	CP	Settembre 2011	Settembre 2011

File: IA9513R09P9V11000006A.DWG n. Etab.: _____