
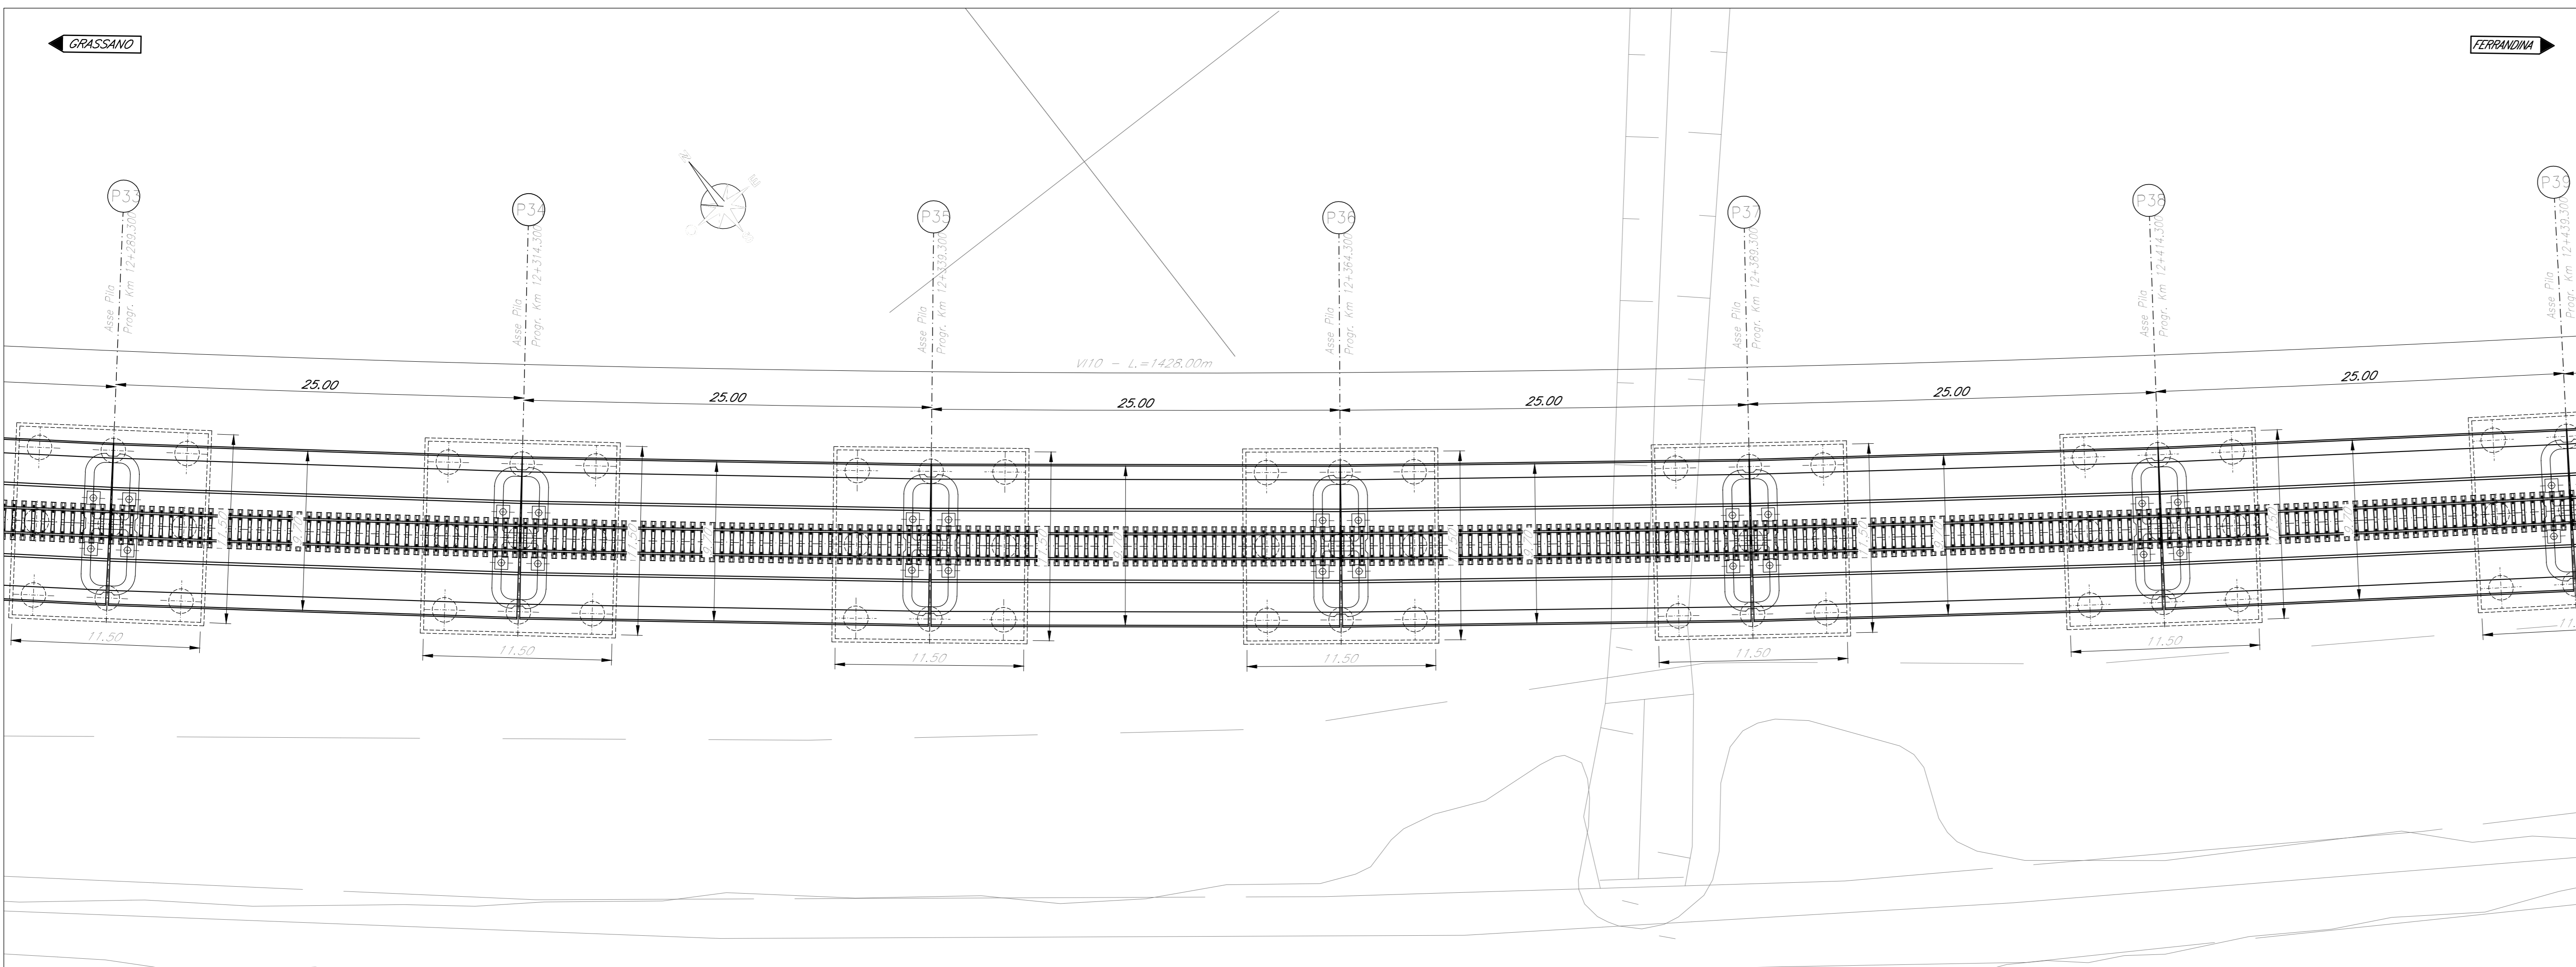



PIANTA IMPALCATO  
Scala 1:200

PIANTA CHIAVE

GRASSANO FERRANDINA

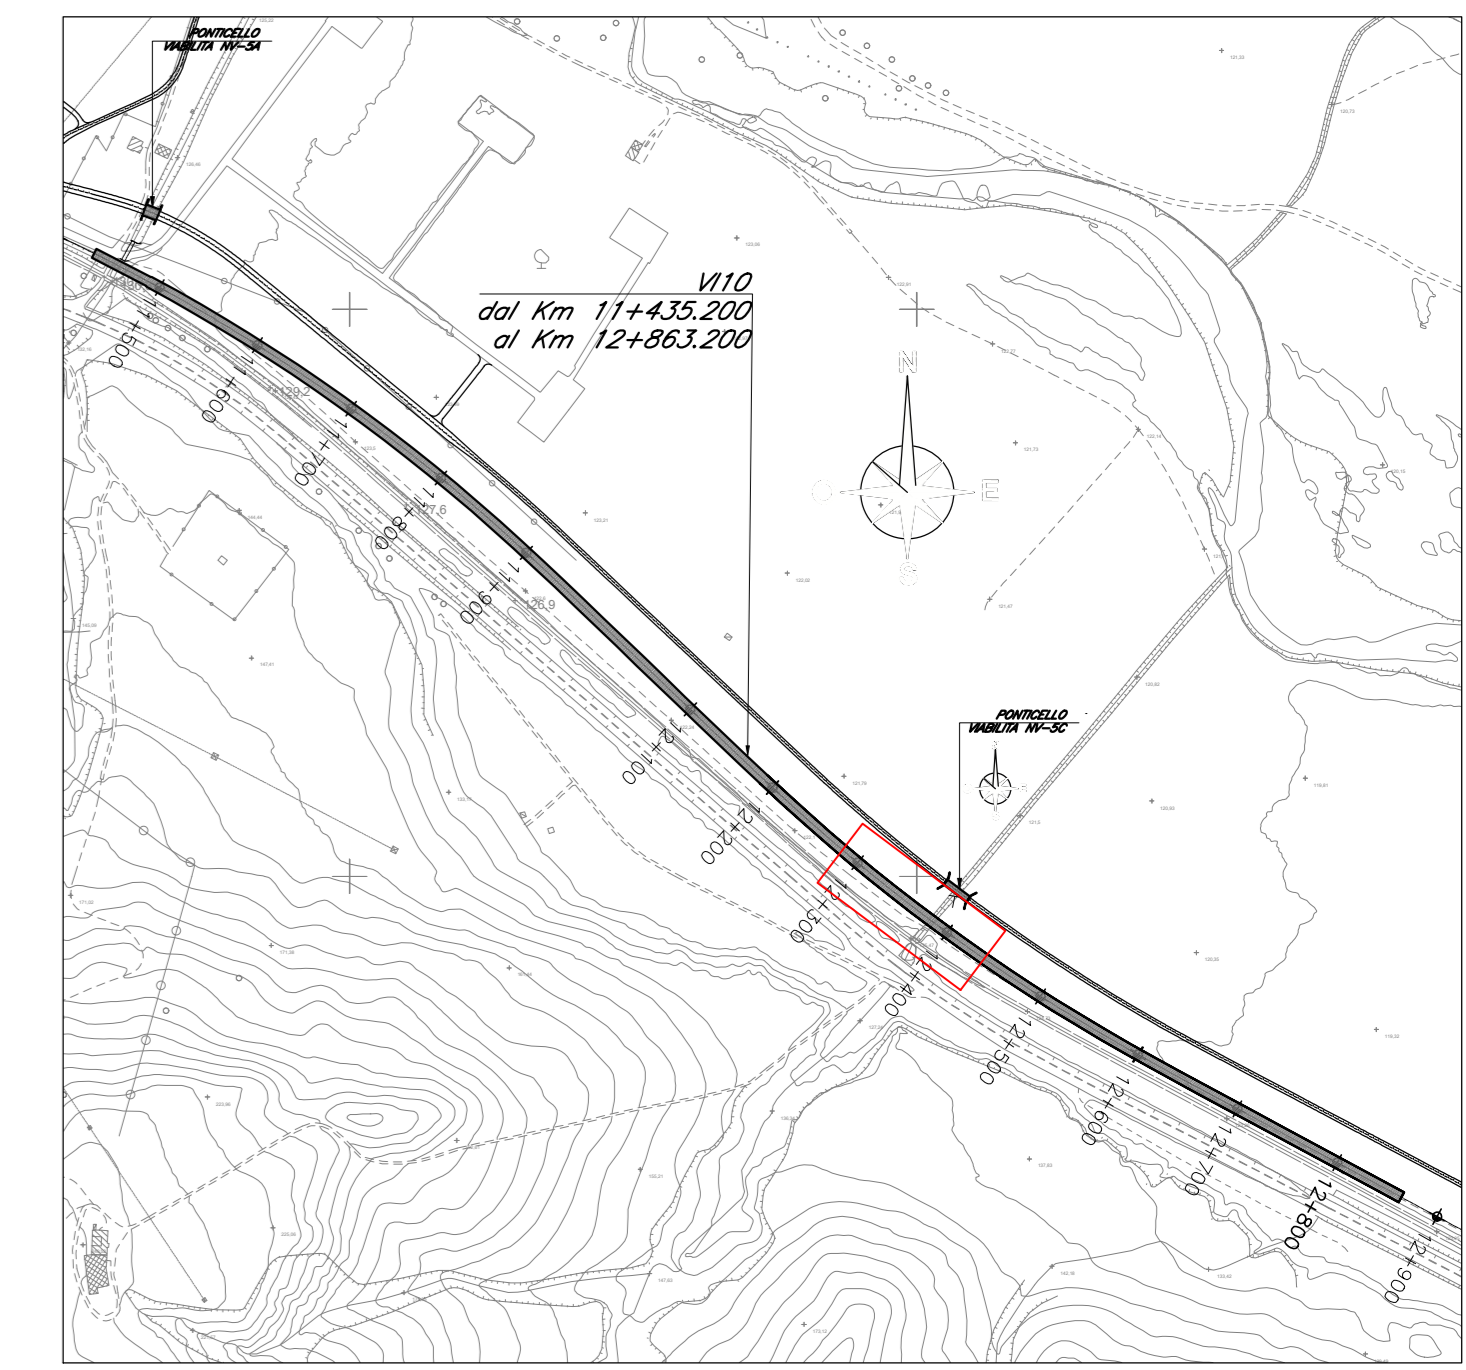

SEZIONE TRASVERSALE  
Scala 1:100  
(CAP 25m)

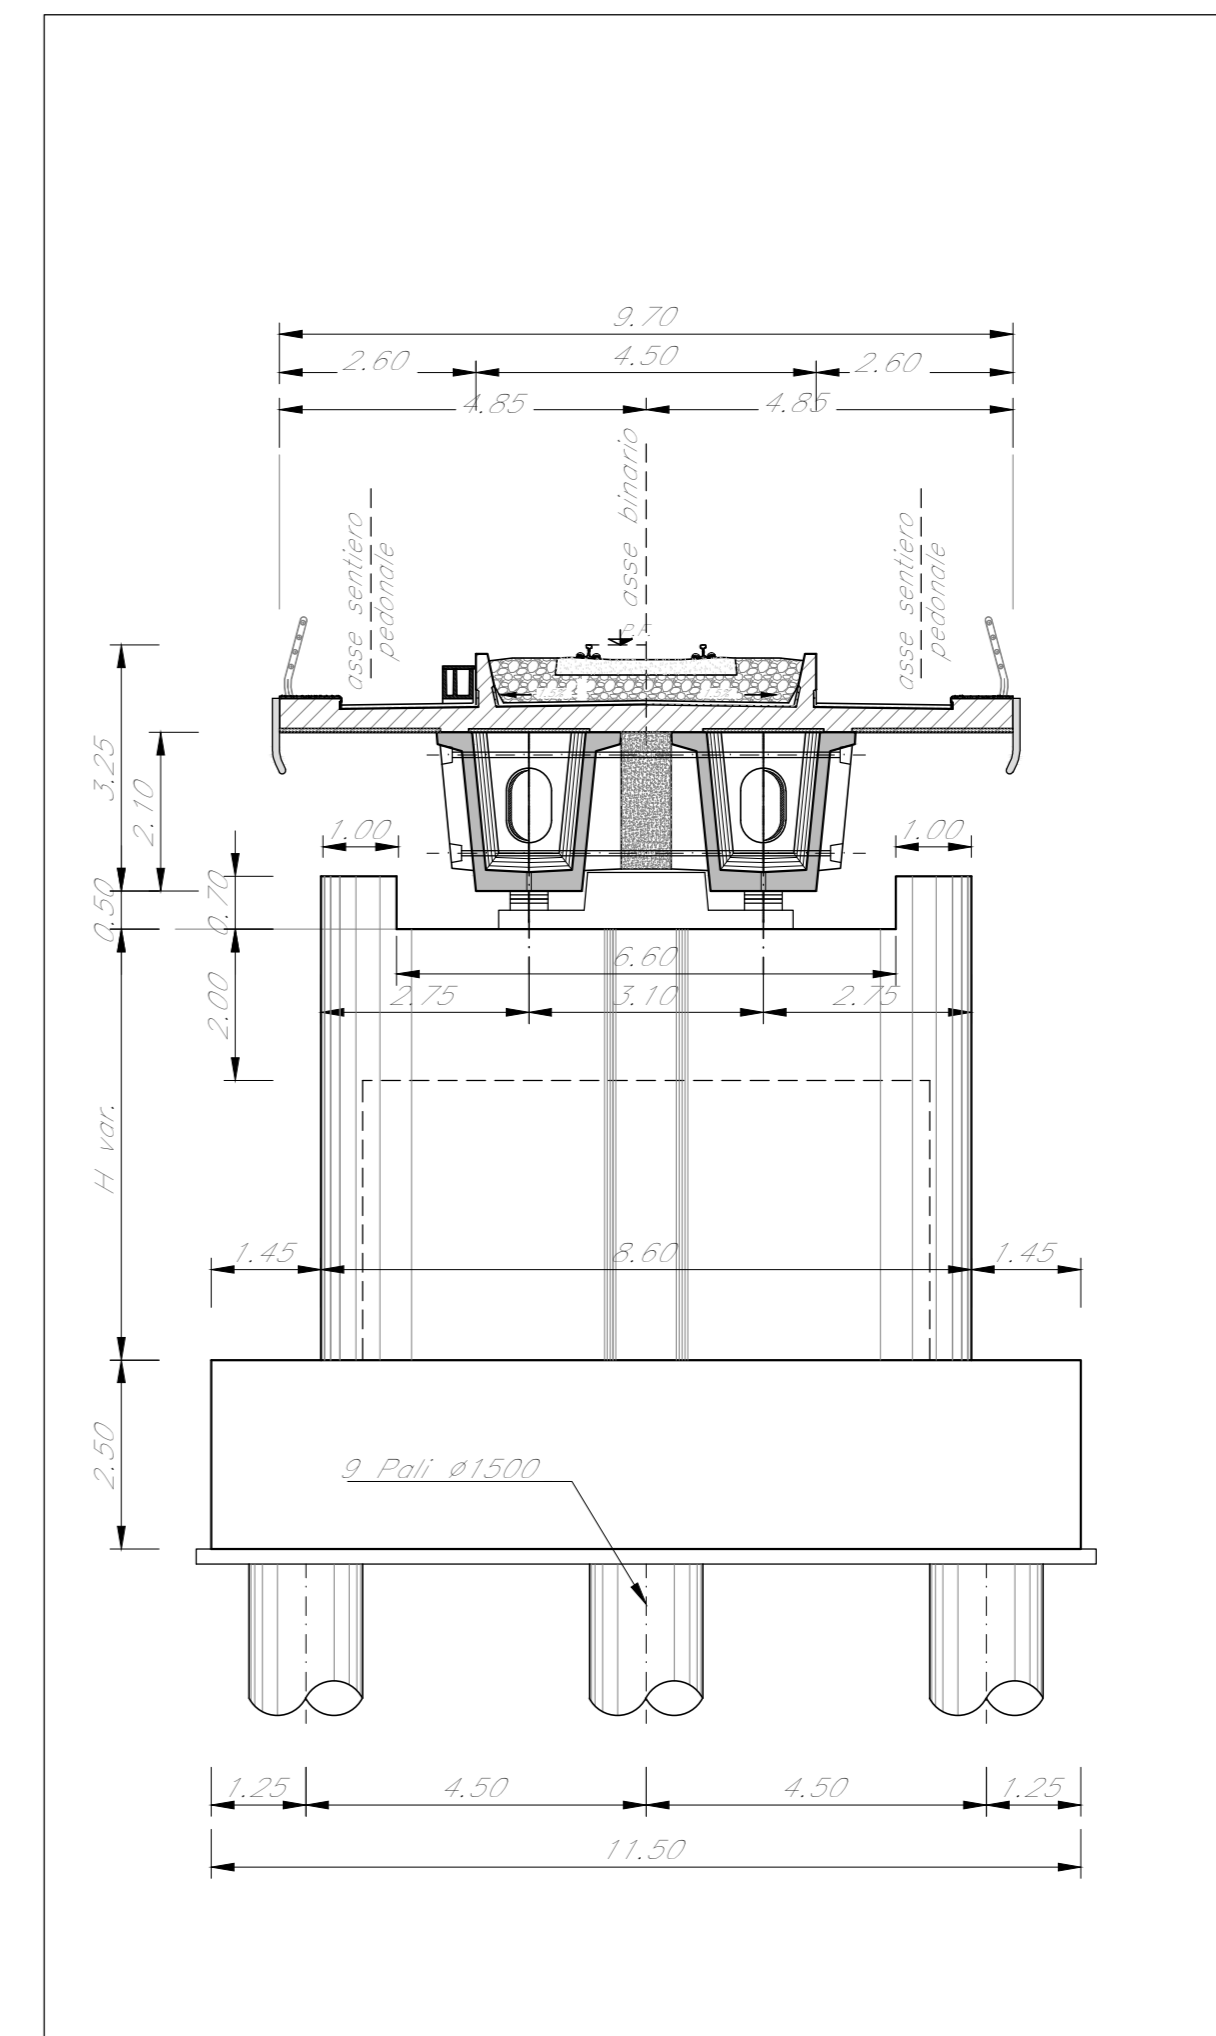


NOTA:  
Le indicazioni riportate nella sottostante tabella sono riferite alla tavola "Tipologia Opere Provvisoria" I4950.3R09P2V10000008 nella quale sono esplicitati la tipologia e l'indice numerico associato.

TABELLA OPERE PROVVISORIE		
SOTTOSTRUTTURA	TIPOLOGIA OOPP	INDICE OOPP
P33	D	1
P34	D	1
P35	D	1
P36	D	1
P37	D	1
P38	D	1
P39	D	1

NOTE:  
Per la tabella materiali fare riferimento al documento "I4950.3R78T0C0000001"

PROSPETTO LONGITUDINALE  
Scala 1:200

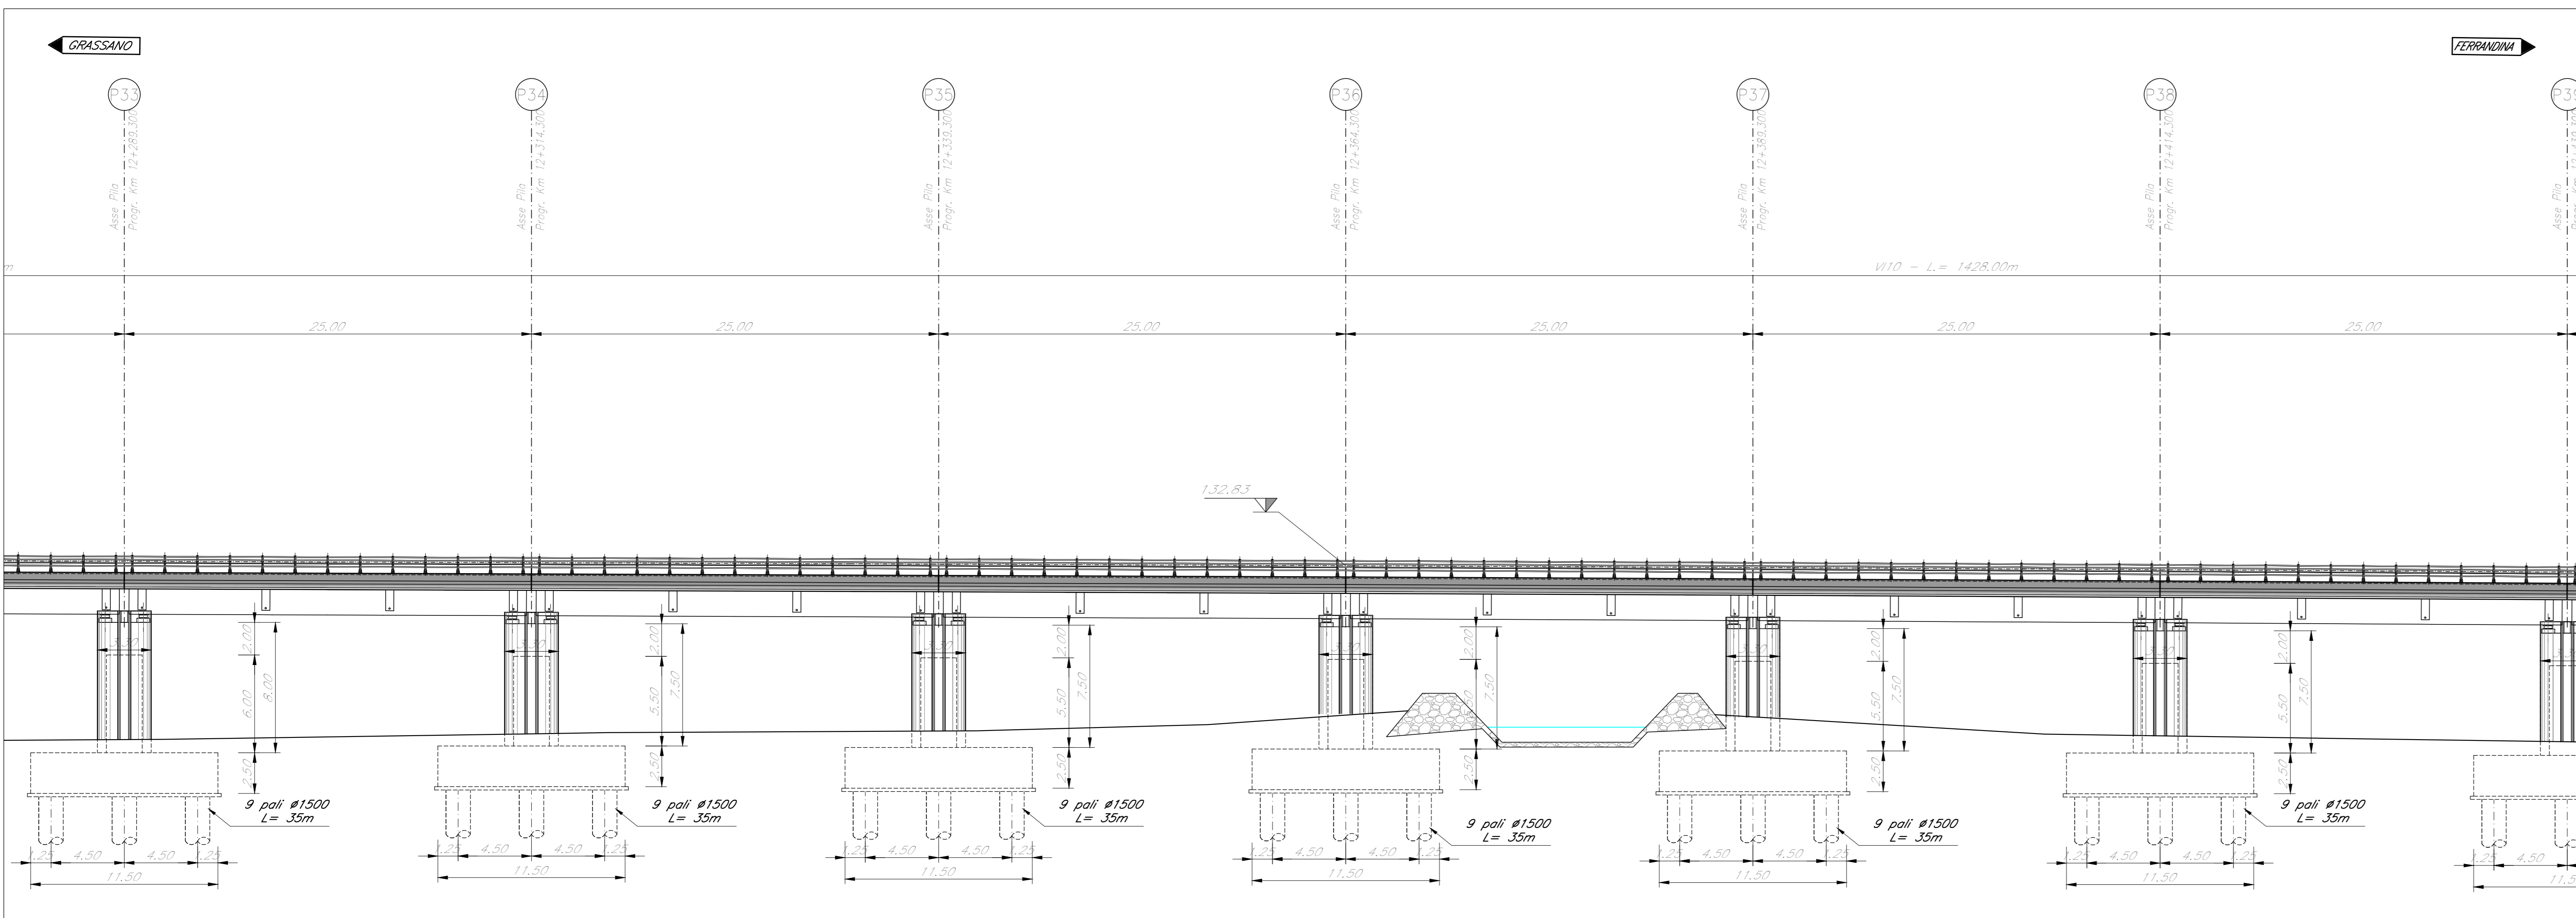

COMMITTENTE:  
**RFI**  
RETE FERROVIARIA ITALIANA  
GRUPPO FERROVIE DELLO STATO ITALIANE

PROGETTAZIONE:  
**ITALFERR**  
GRUPPO FERROVIE DELLO STATO ITALIANE

S.O. OPERE CIVILI  
PROGETTO DI FATTIBILITA' TECNICA ED ECONOMICA  
LINEA POTENZA-METAPONTO  
INTERVENTI DI VELOCIZZAZIONE TRATTA GRASSANO-BERNALDA  
INTERVENTI TRA GRASSANO E FERRANDINA  
OOPP  
VIADOTTI FERROVIARI  
V110 - Pianta prospetto e sezione 7/10

SCALA: 1:200

Rev.	Descrizione	Redatto	Data	Verificato	Data	Approvato	Data	Autorizzato Data
A	Emissione Esecutiva	C.P.	Settembre 2011	A. F.lli	Settembre 2011	L. Di Biase	Settembre 2011	Settembre 2011

File: I49513R09P2V11000007A.DWG n. Elab.: