
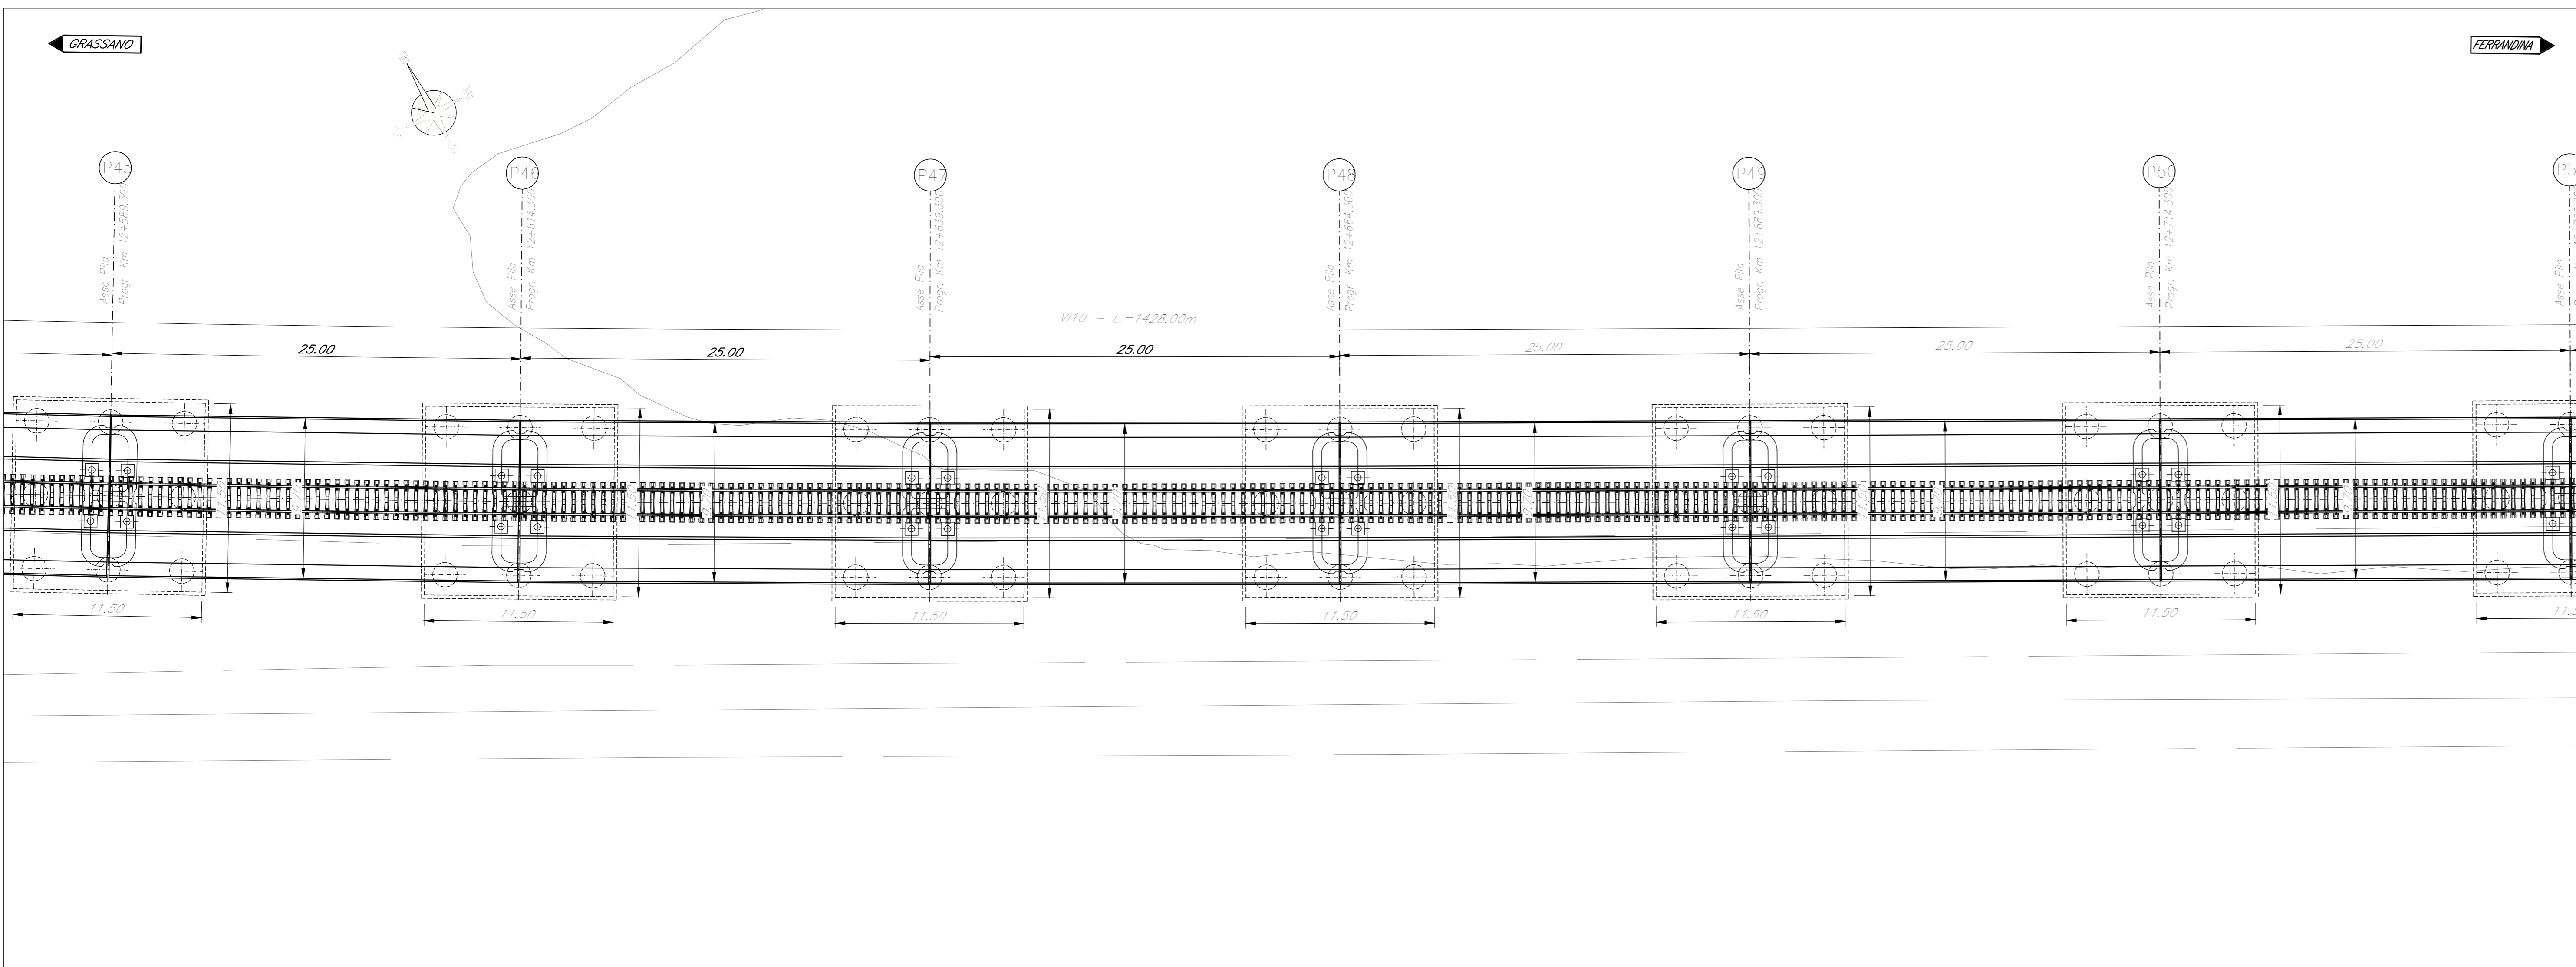



PIANTA IMPALCATO  
Scala 1:200

PIANTA CHIAVE

GRASSANO FERRANDINA

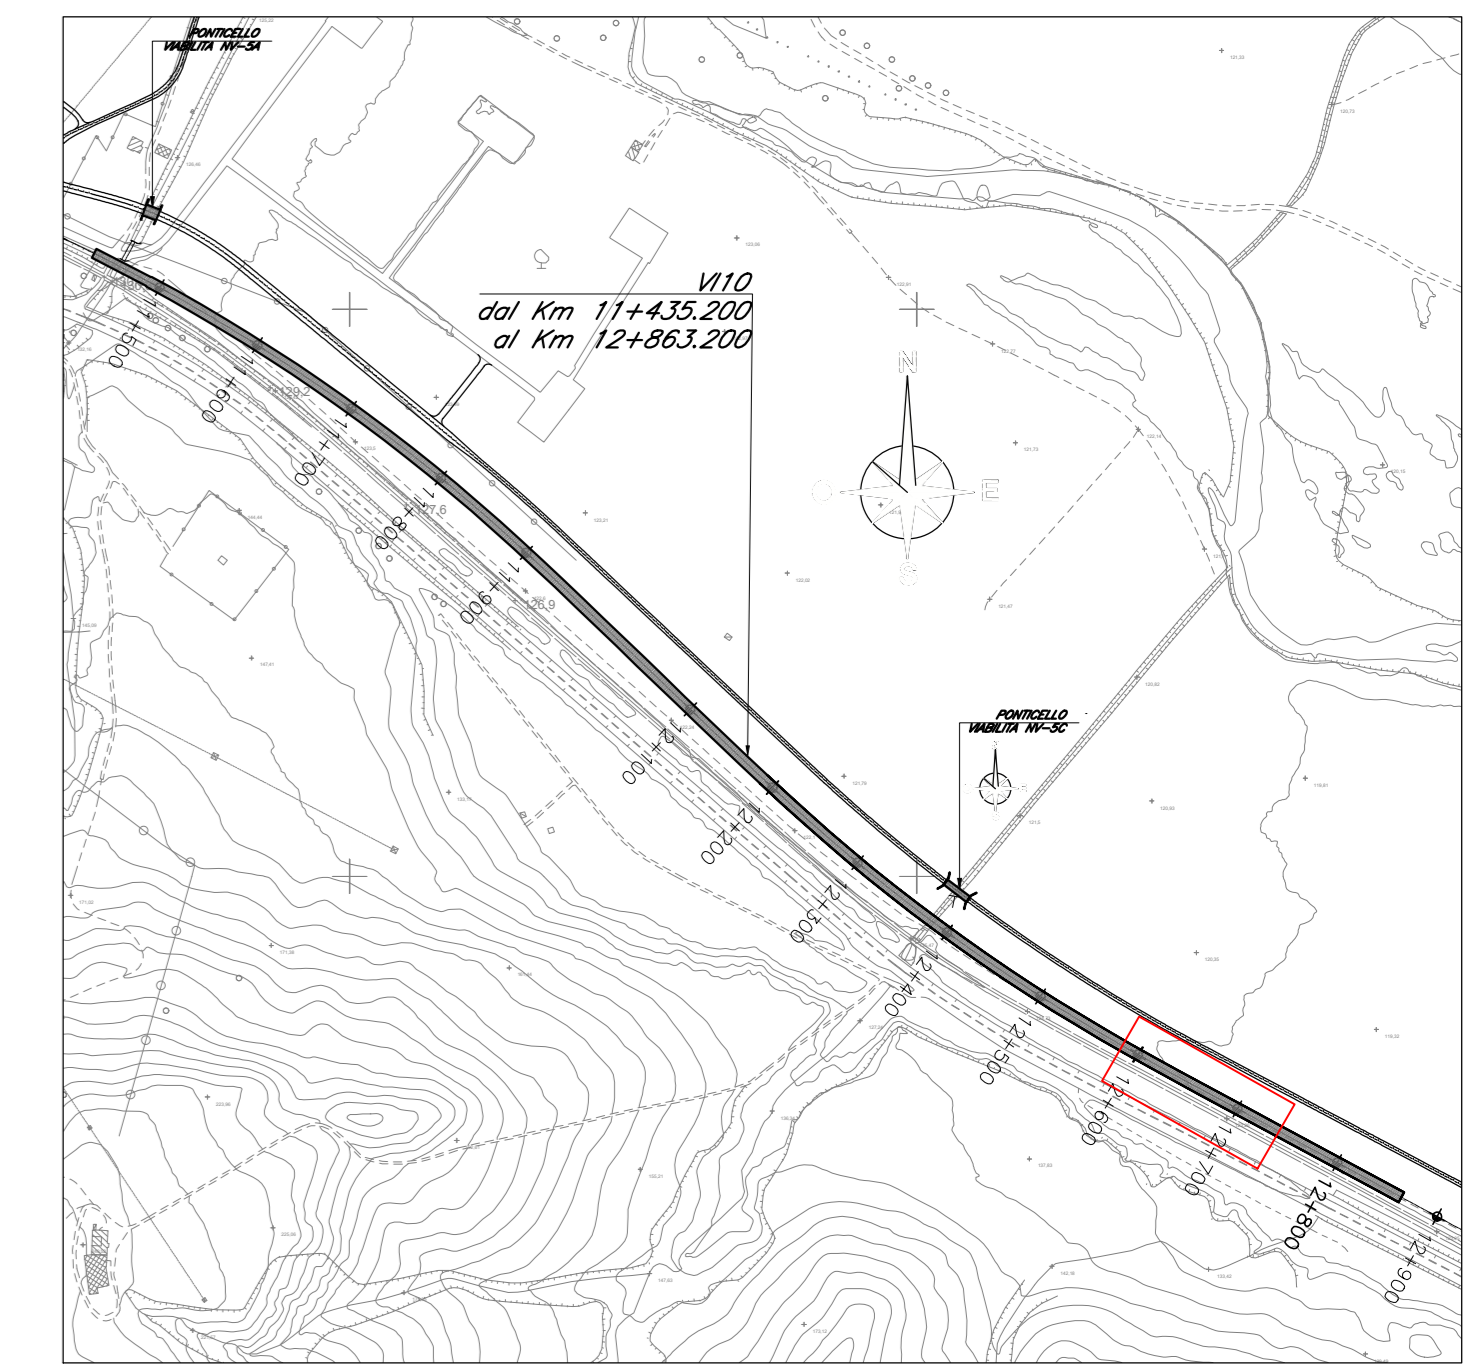

SEZIONE TRASVERSALE  
Scala 1:100  
(CAP 25m)

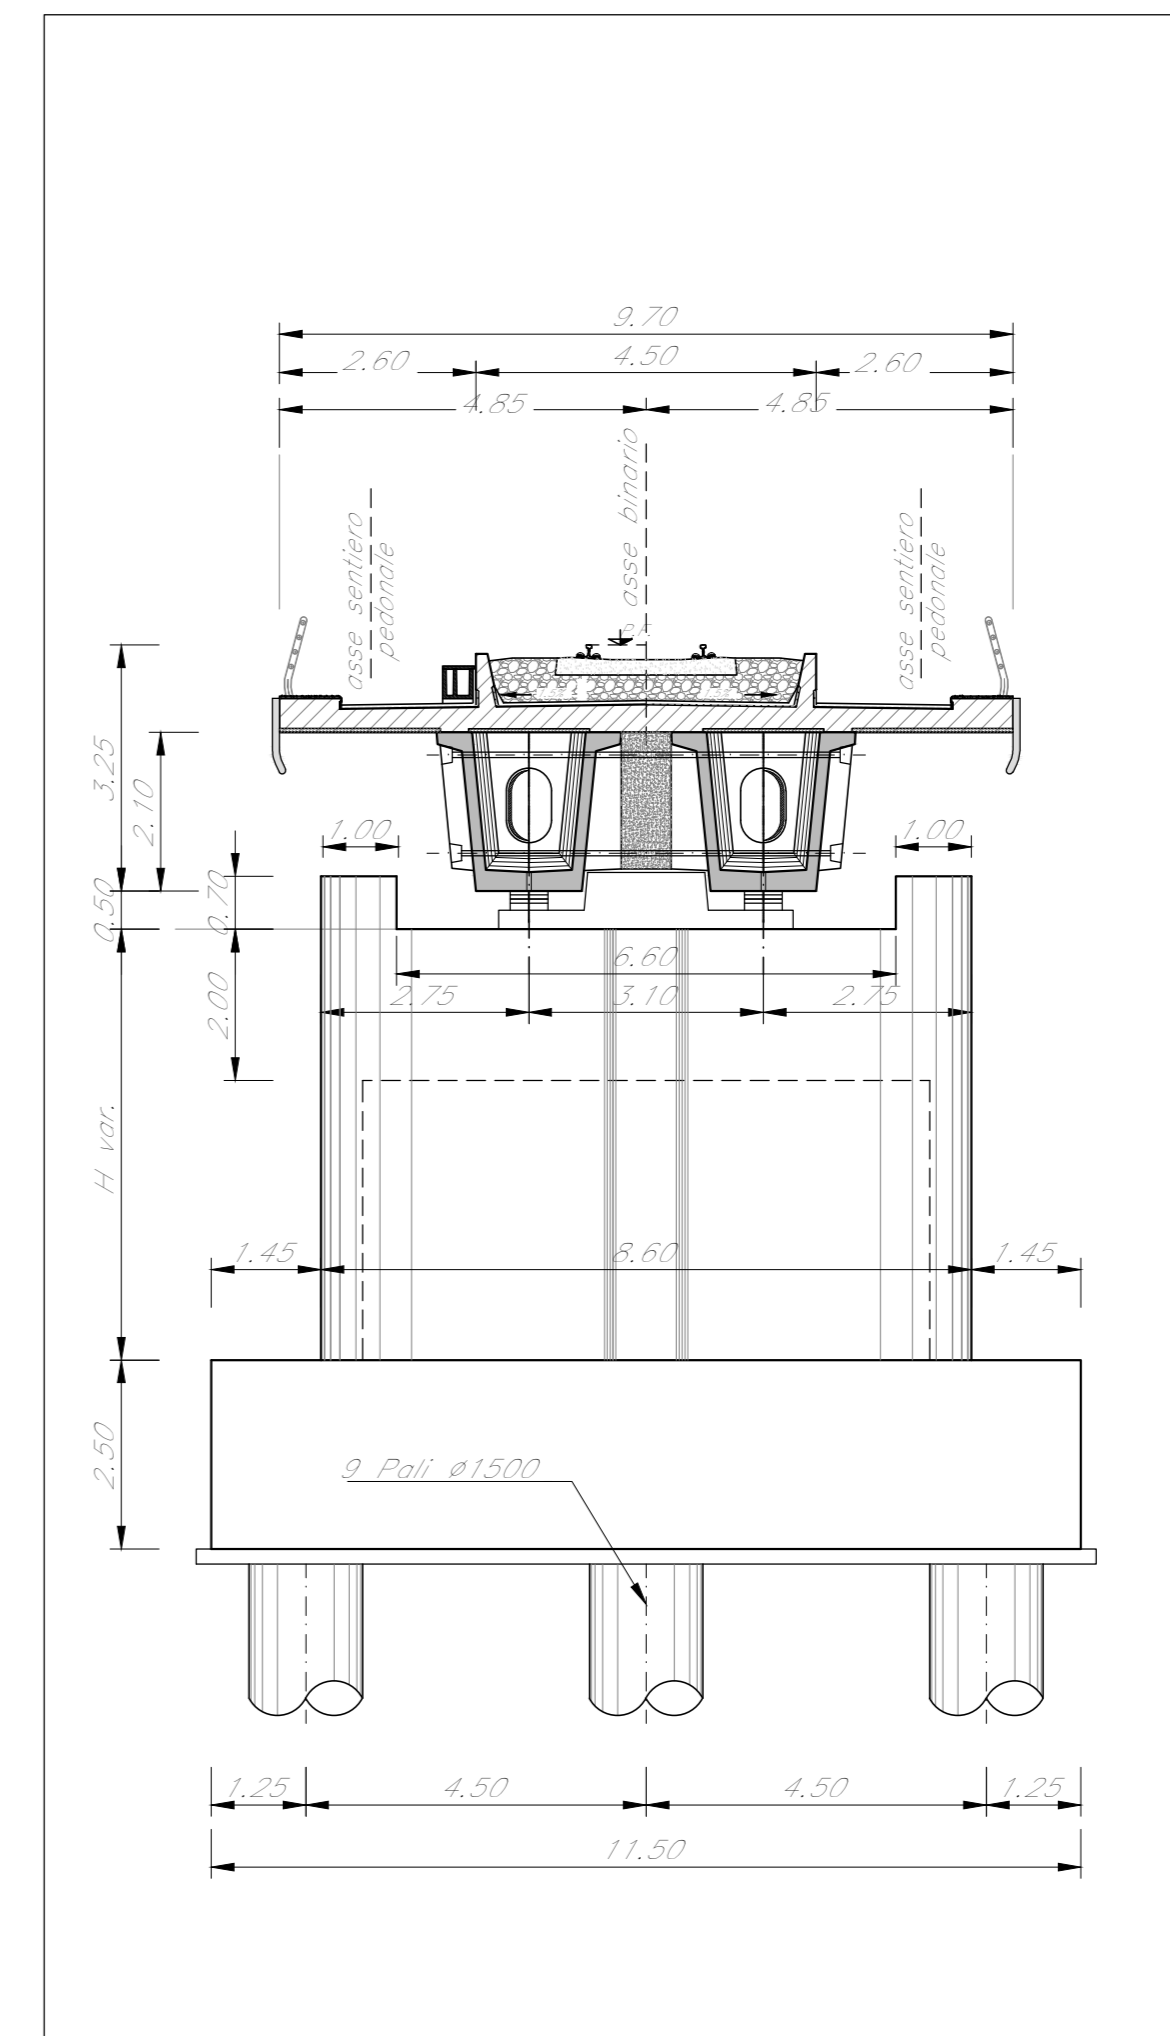


NOTE:  
Le indicazioni riportate nella sottostante tabella sono riferite alla tavola  
"Tipologica Opere Provisionali" IA9503R09P2V10000008 nella quale sono  
esplicitati la tipologia e l'indice numerico associato.

TABELLA OPERE PROVVISORIALI		
SOTTOSTRUTTURA	TIPOLOGIA OOPP	INDICE OOPP
P45	D	1
P46	D	1
P47	D	1
P48	D	1
P49	D	1
P50	D	1
P51	D	1

NOTE:  
Per la tabella materiali fare riferimento al documento "IA9503R781T0C0000001"

PROSPETTO LONGITUDINALE  
Scala 1:200

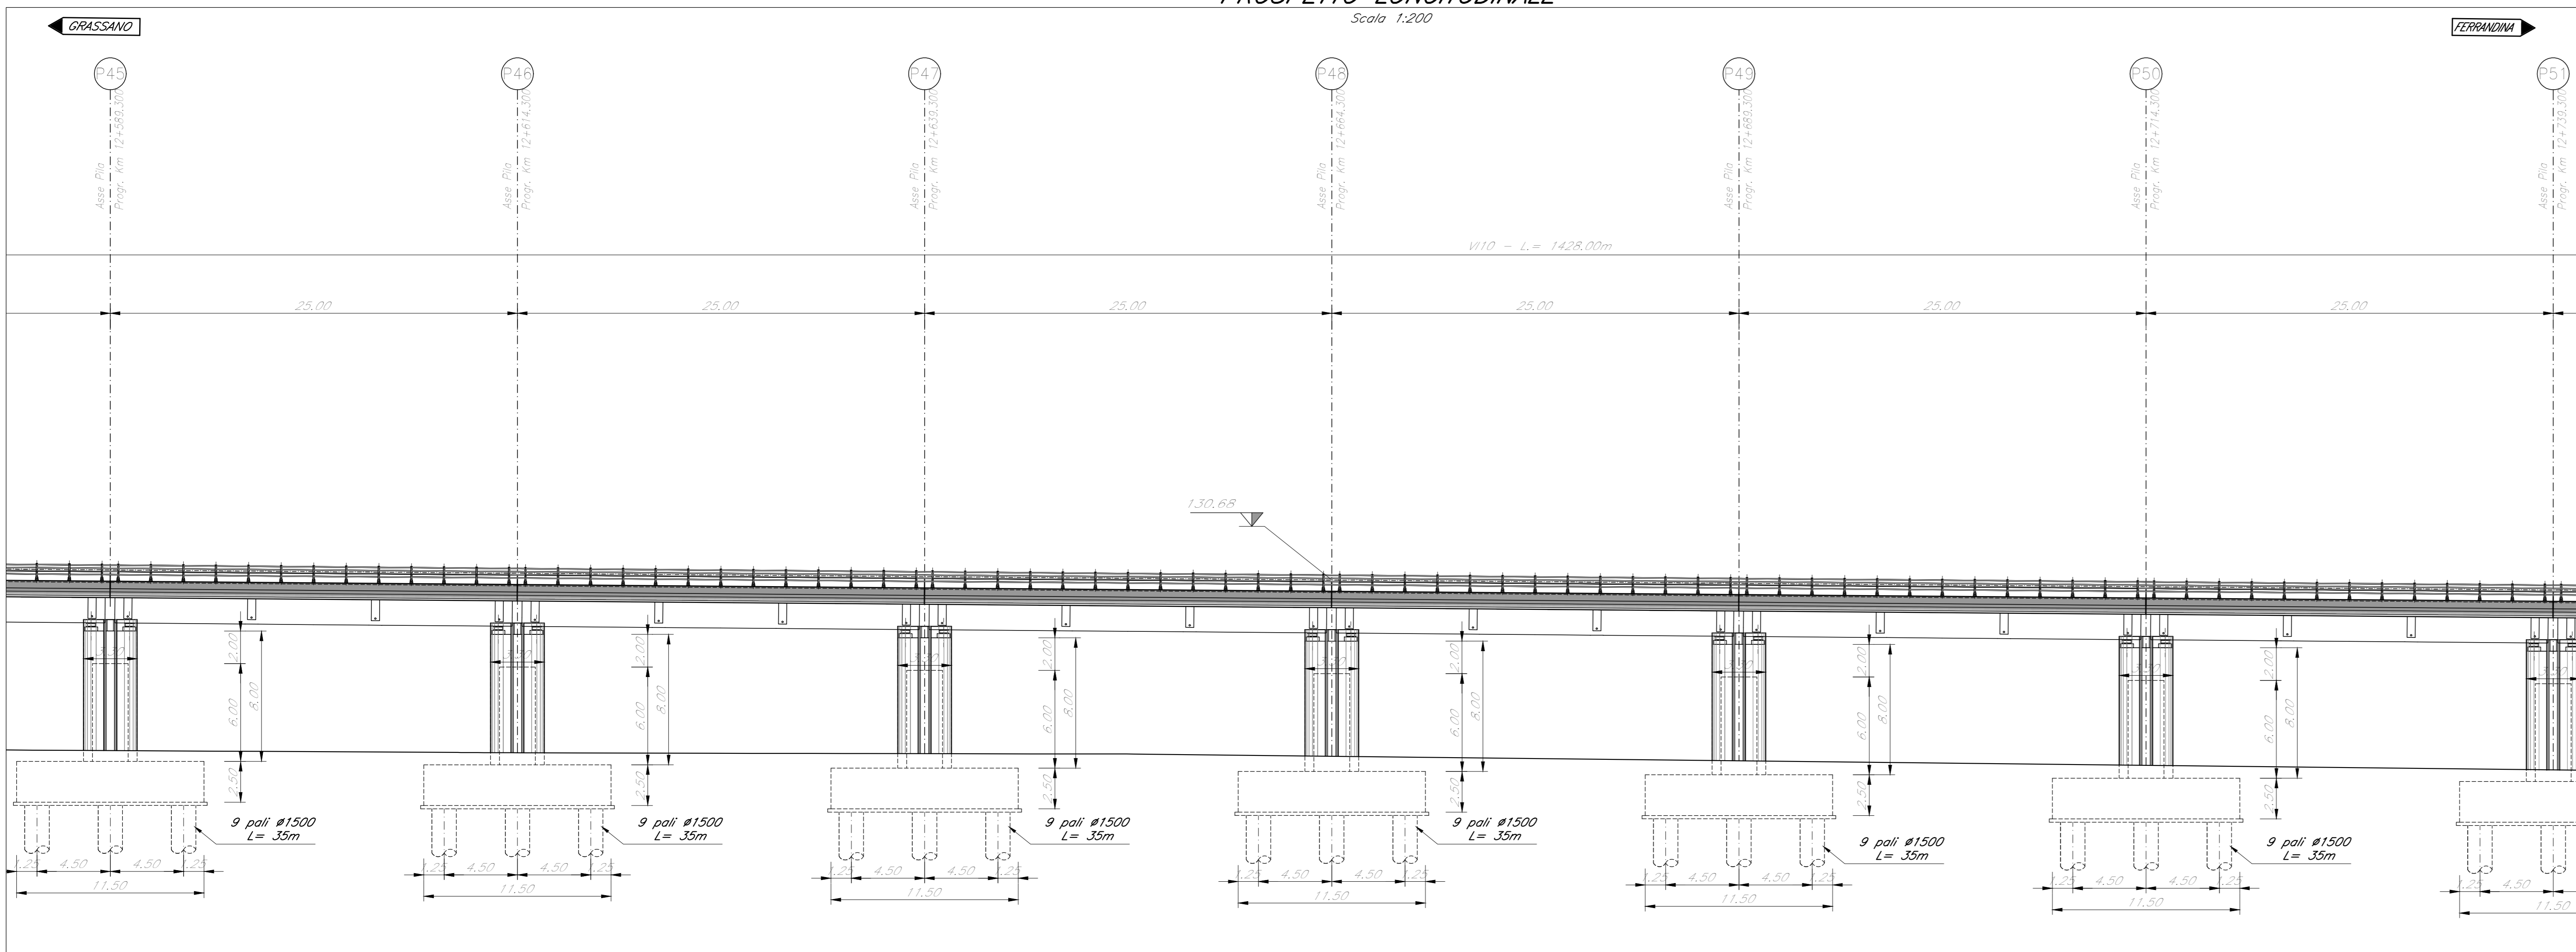

COMMITTENTE:  
**RFI**  
RETE FERROVIARIA ITALIANA  
GRUPPO FERROVIE DELLO STATO ITALIANE

PROGETTAZIONE:  
**ITALFERR**  
GRUPPO FERROVIE DELLO STATO ITALIANE

S.O. OPERE CIVILI  
PROGETTO DI FATTIBILITA' TECNICA ED ECONOMICA  
LINEA POTENZA-METAPONTO  
INTERVENTI DI VELOCIZZAZIONE TRATTA GRASSANO-BERNALDA  
INTERVENTI TRA GRASSANO E FERRANDINA  
OOPP  
VIADOTTI FERROVIARI  
V110 - Pianta prospetto e sezione 9/10

SCALA:  
1:200

COMMESSA LOTTO FASE ENTE TIPO DOC. OPERA/DISCIPLINA PROGR. REV.  
IA95 13 R 09 P9 V11000 009 A

Rev.	Descrizione	Redatto	Data	Verificato	Data	Approvato	Data	Autorizzato Data
A	Emissione Esecutiva	C.P.	Settembre 2011	A. F. M.	Settembre 2011	L. D'Amico	Settembre 2011	12/09/2011

File: IA9513R09P9V11000009A.DWG n. Etab.: 1