
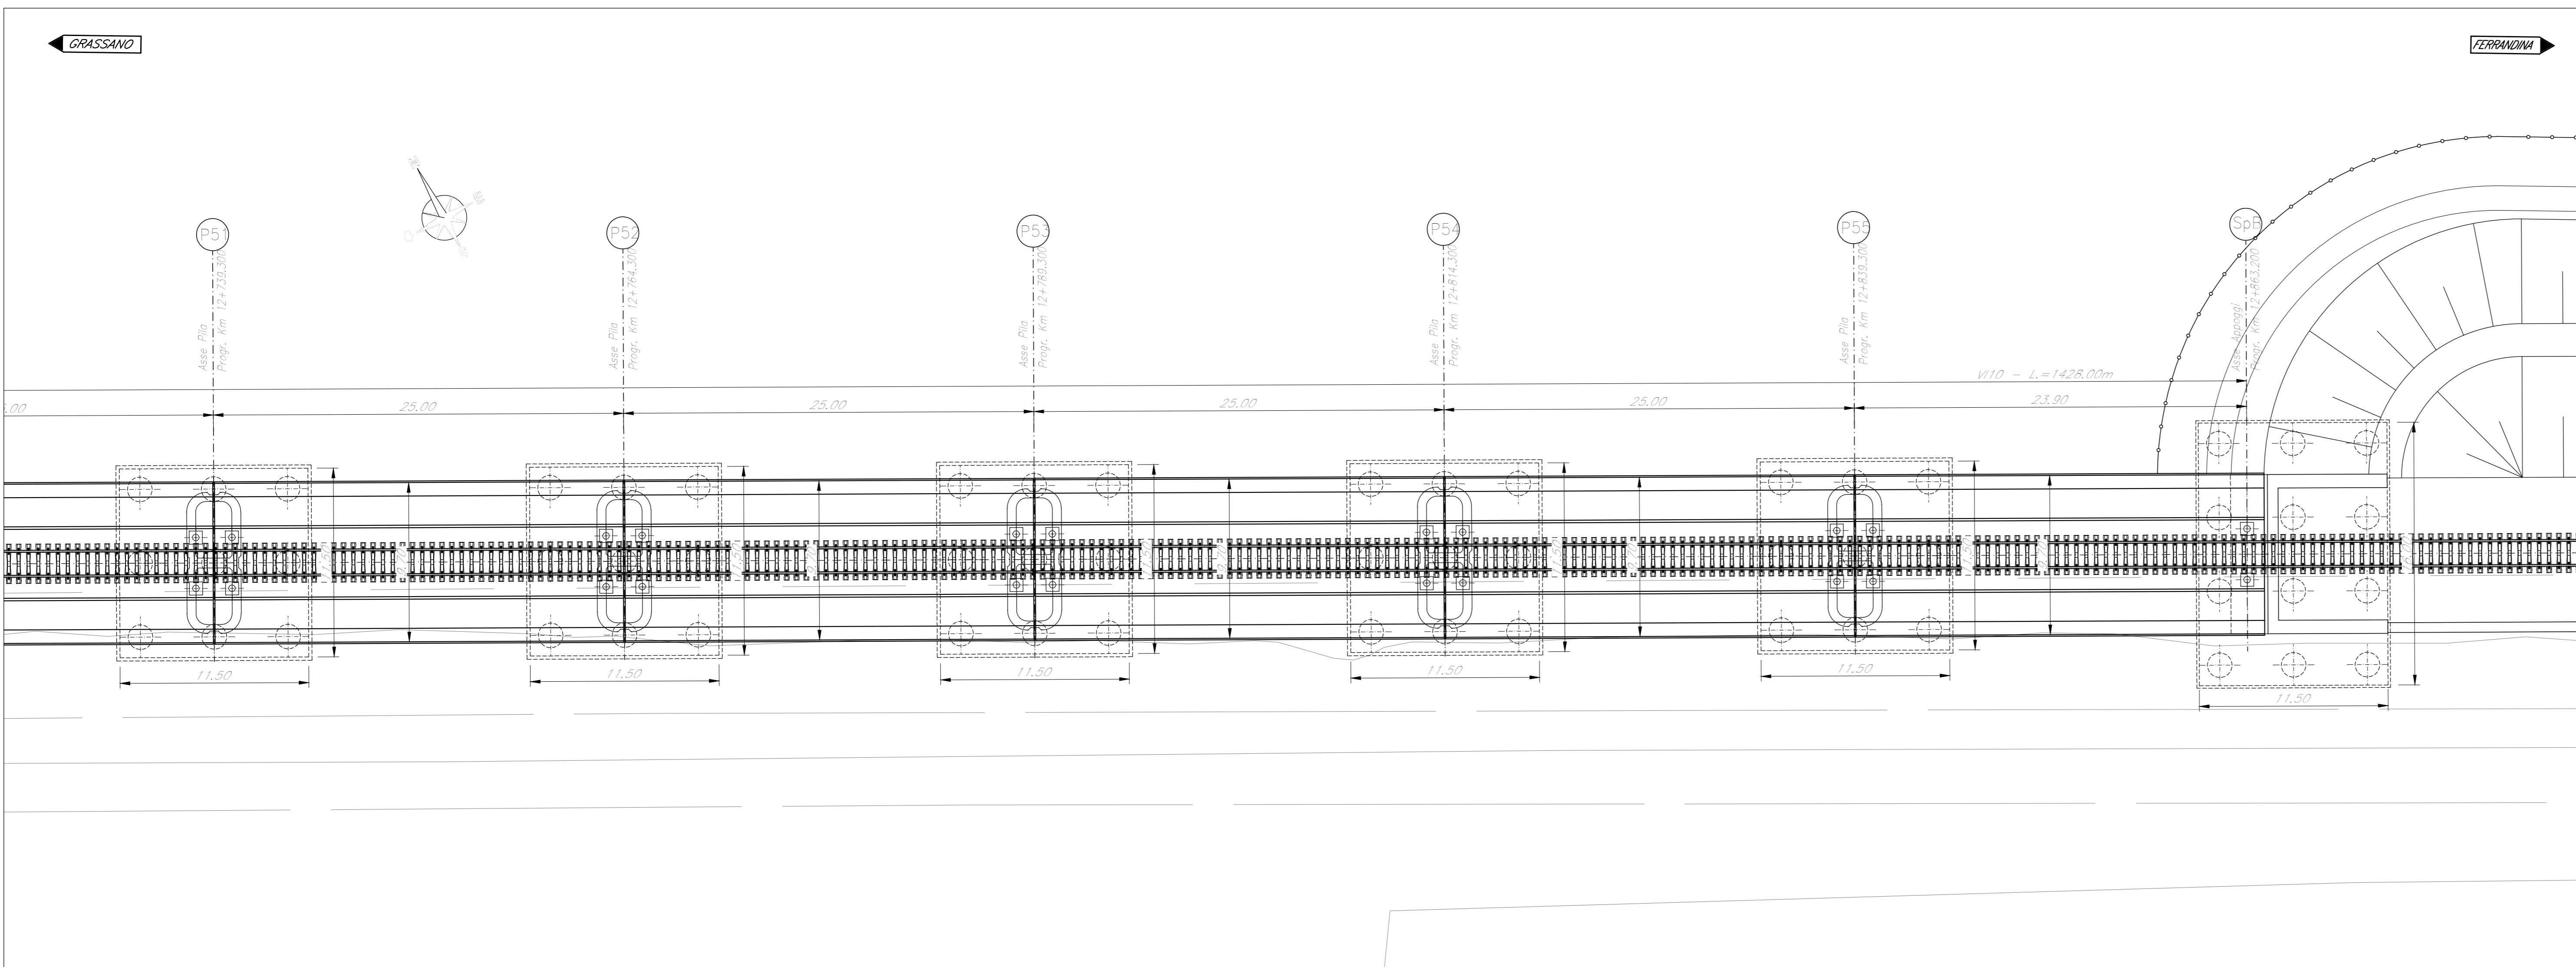



PIANTA IMPALCATO  
Scala 1:200

PIANTA CHIAVE

GRASSANO FERRANDINA

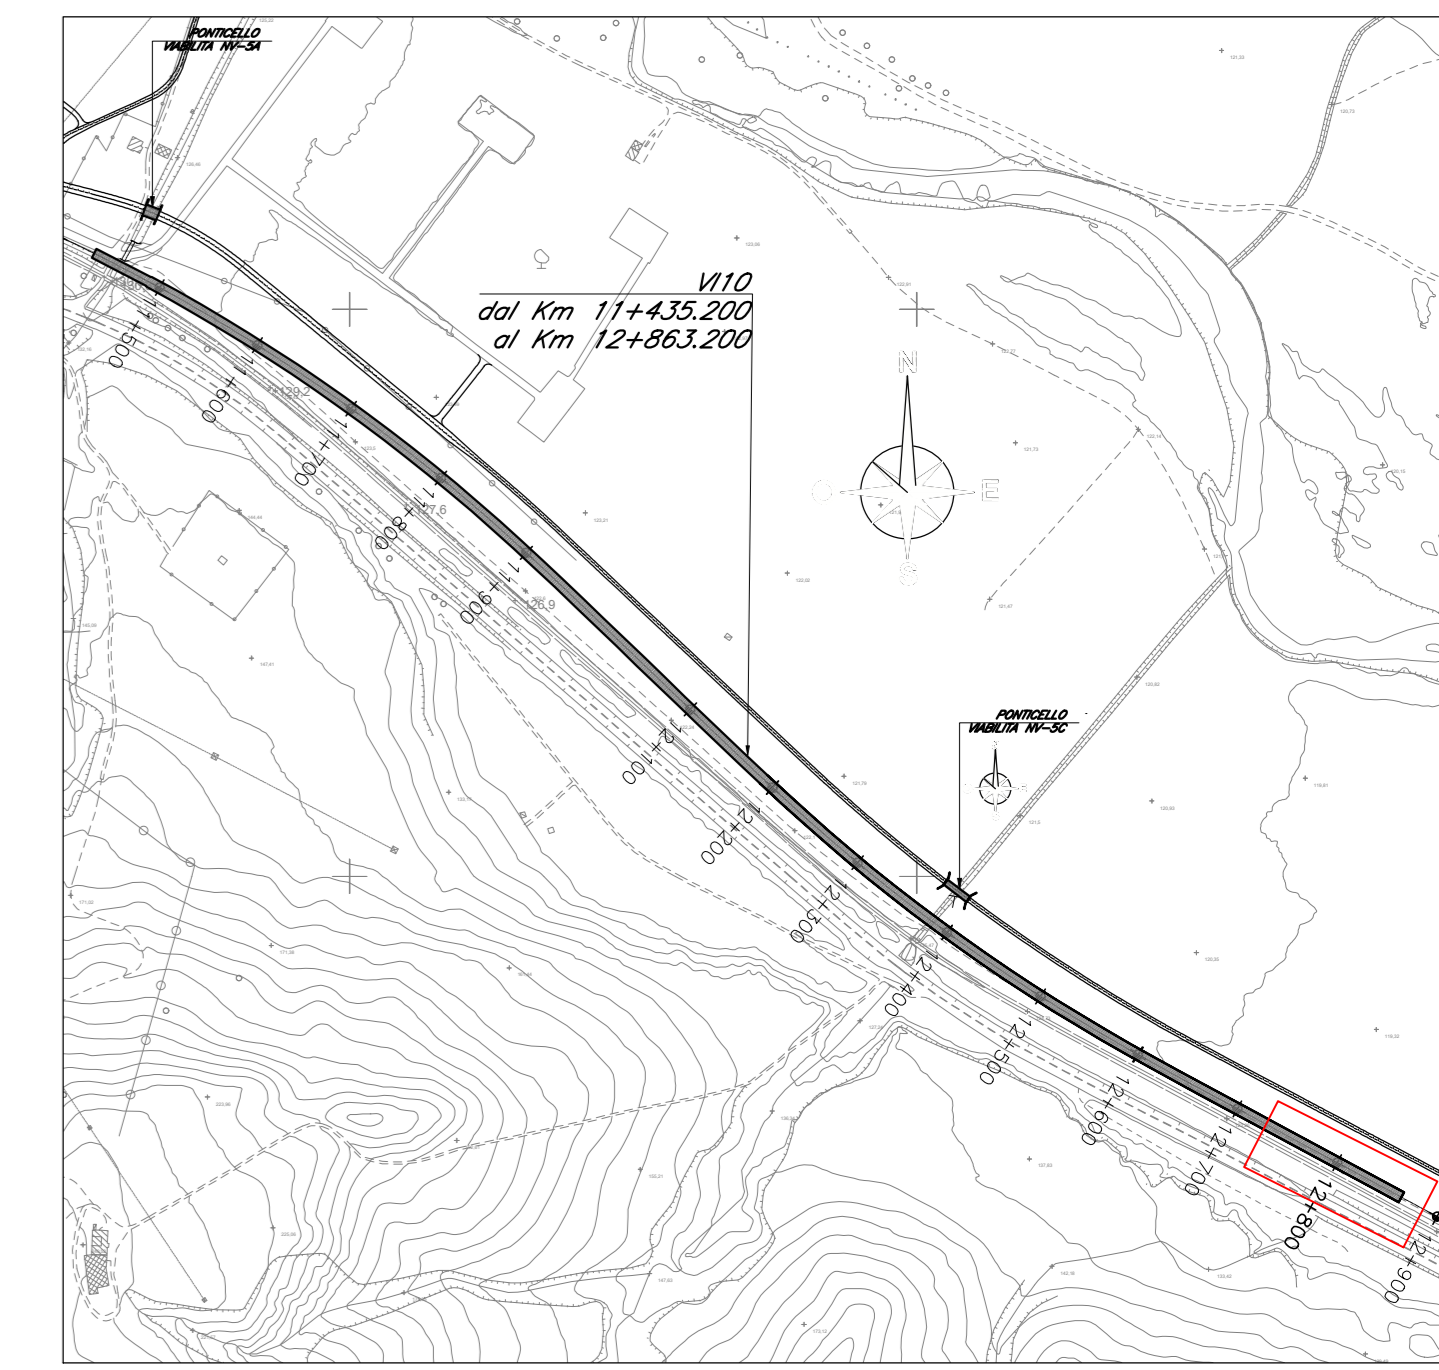

SEZIONE TRASVERSALE  
Scala 1:100  
(CAP 25m)

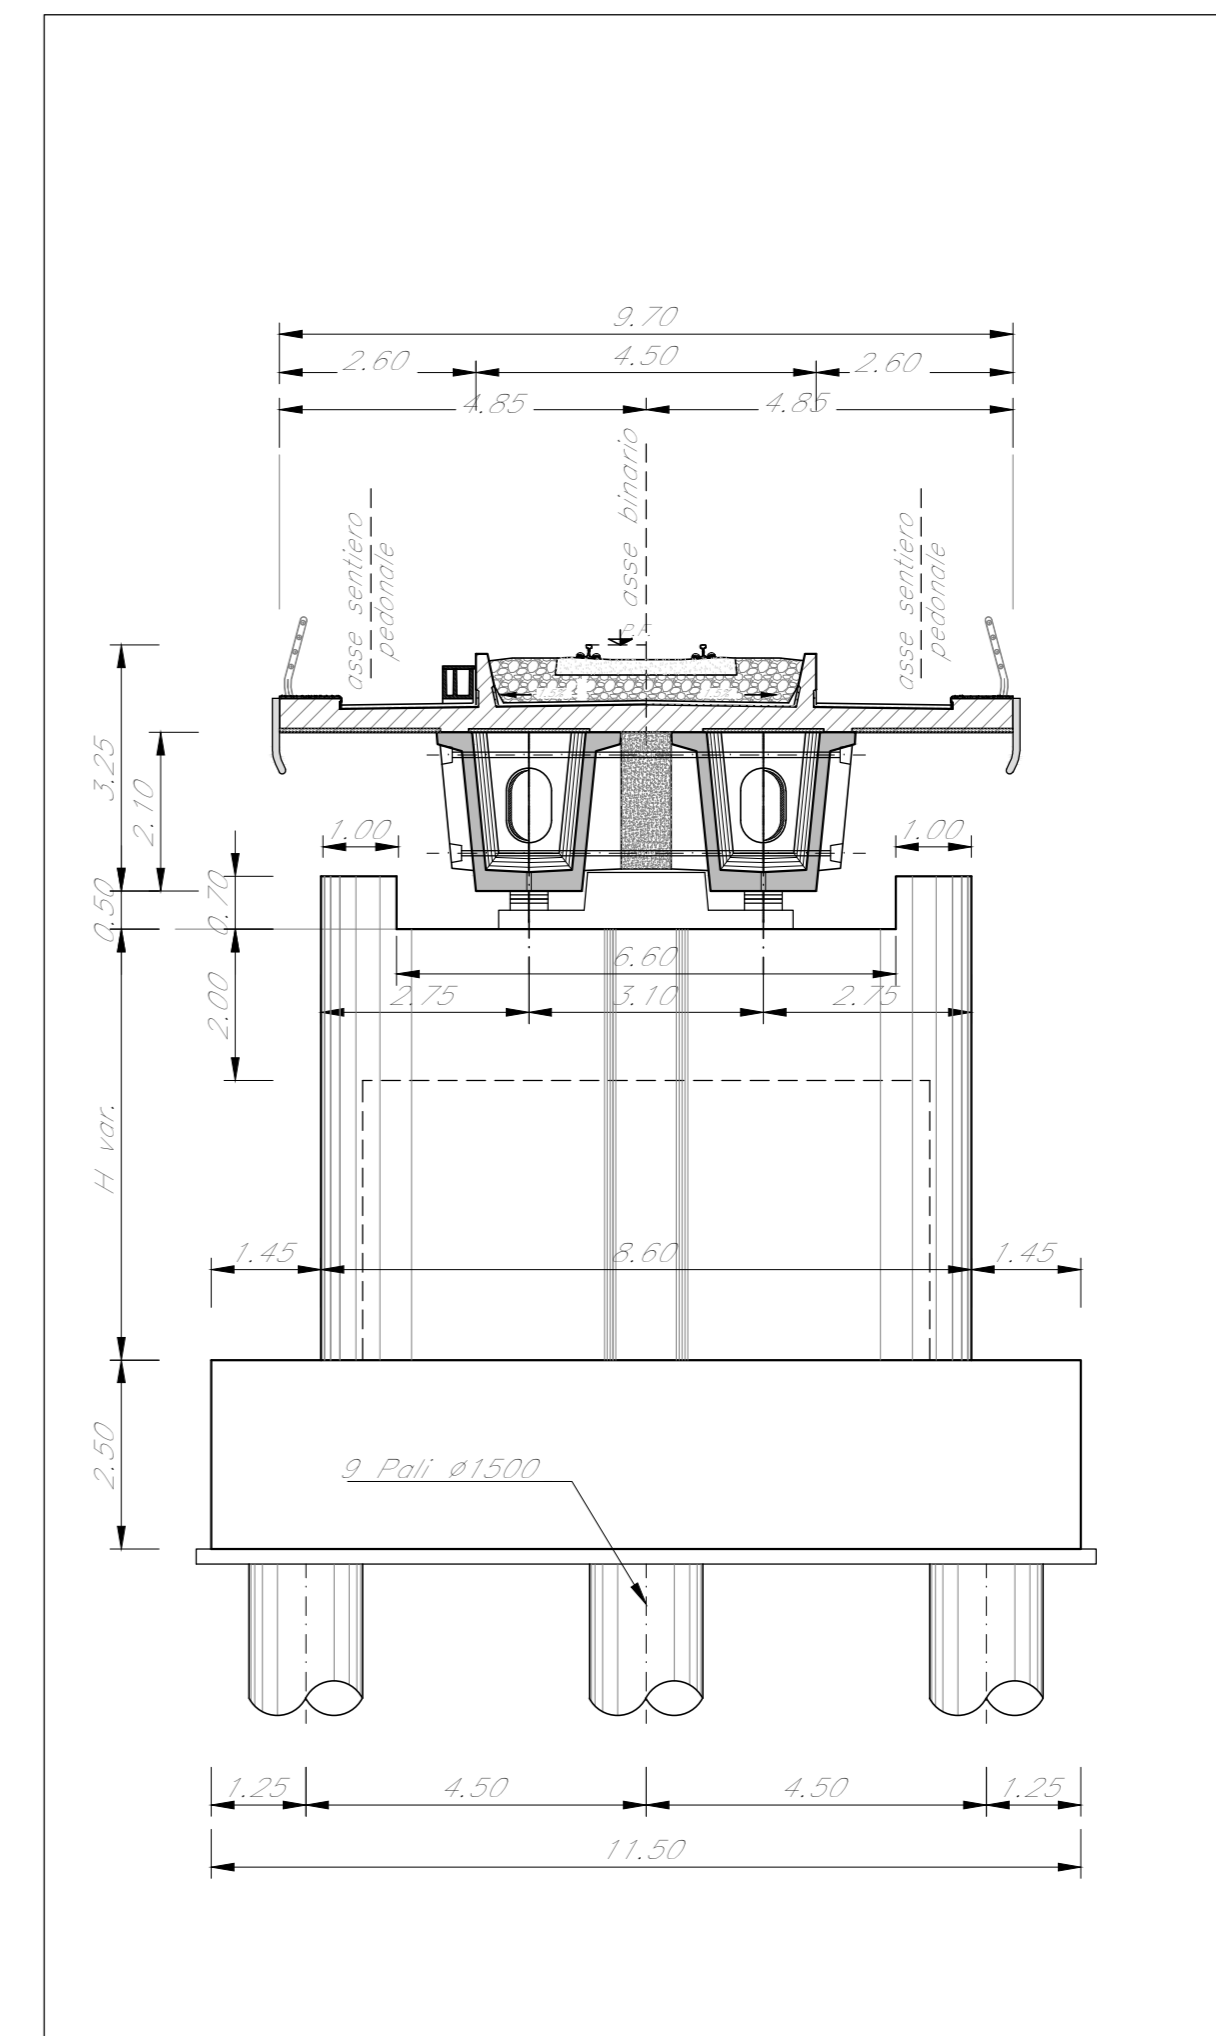


NOTE:  
Le indicazioni riportate nella sottostante tabella sono riferite alla tavola "Tipologico Opere Provisionali" IA9503R09P2V100000008 nella quale sono esplicitati la tipologia e l'indice numerico associato.

TABELLA OPERE PROVVISORIALI		
SOTTOSTRUTTURA	TIPOLOGIA OOPP	INDICE OOPP
P51	D	1
P52	D	1
P53	D	1
P54	D	1
P55	D	1
SPB	D	2

NOTE:  
Per la tabella materiali fare riferimento al documento "IA9503R781T0C0000001"

PROSPETTO LONGITUDINALE  
Scala 1:200

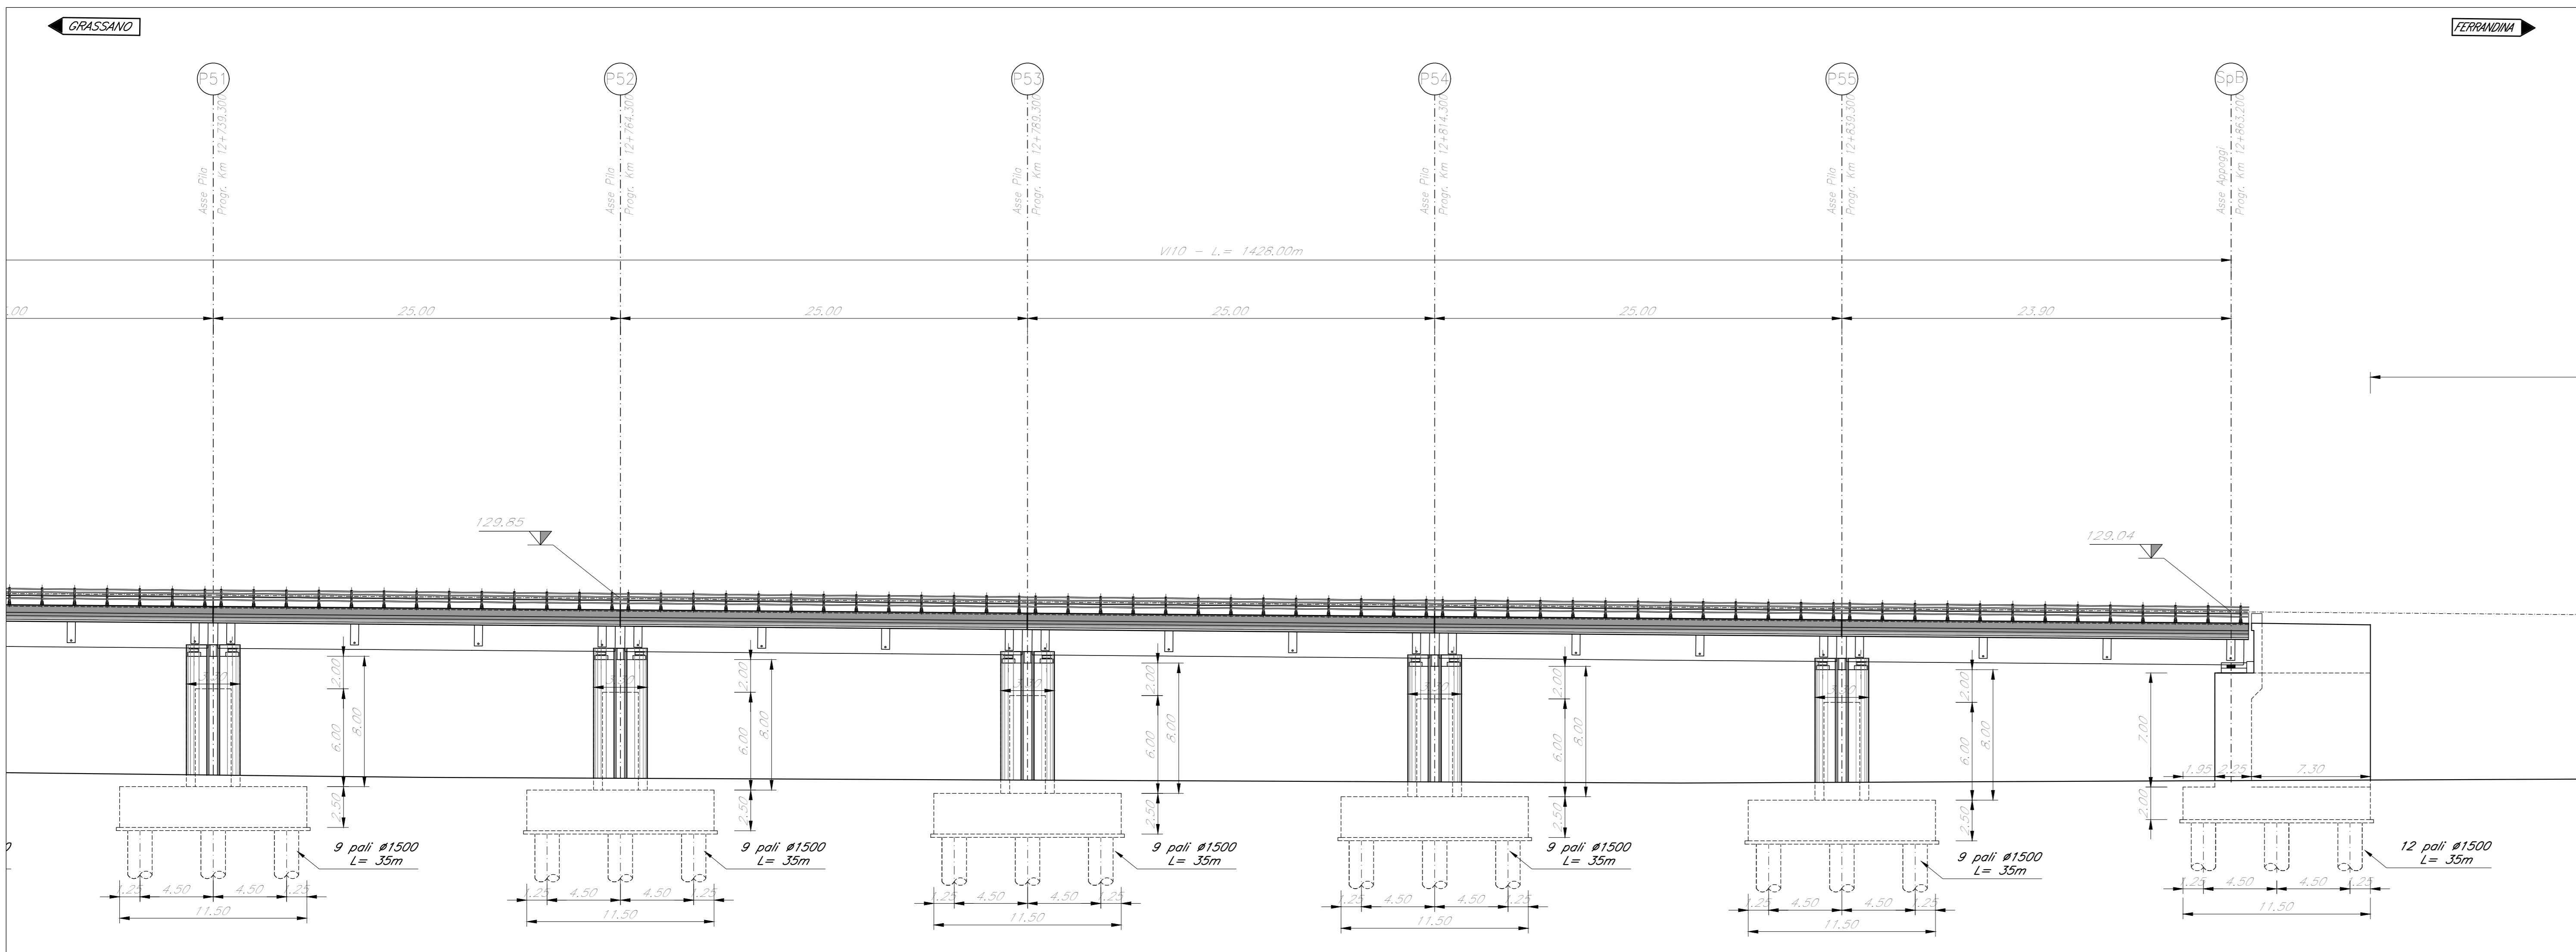

COMMITTENTE:  
**RFI**  
RETE FERROVIARIA ITALIANA  
GRUPPO FERROVIE DELLO STATO ITALIANO

PROGETTAZIONE:  
**ITALFERR**  
GRUPPO FERROVIE DELLO STATO ITALIANO

S.O. OPERE CIVILI  
PROGETTO DI FATTIBILITA' TECNICA ED ECONOMICA  
LINEA POTENZA-METAPONTO  
INTERVENTI DI VELOCIZZAZIONE TRATTA GRASSANO-BERNALDA  
INTERVENTI TRA GRASSANO E FERRANDINA  
OOCC  
VIADOTTI FERROVIARI  
V10 - Pianta prospetto e sezione 10/10

SCALA: 1:200

Rev.	Descrizione	Redatto	Data	Verificato	Data	Approvato	Data	Autorizzato Data
A	Emissione Esecutiva	G. Girasole	Settembre 2021	A. Fusi	Settembre 2021	L. Di Biase	Settembre 2021	10/10/2021

File: IA9513R09P2V1000010A.DWG n. Etab.: \_\_\_\_\_