




PIANTA IMPALCATO
Scala 1:200

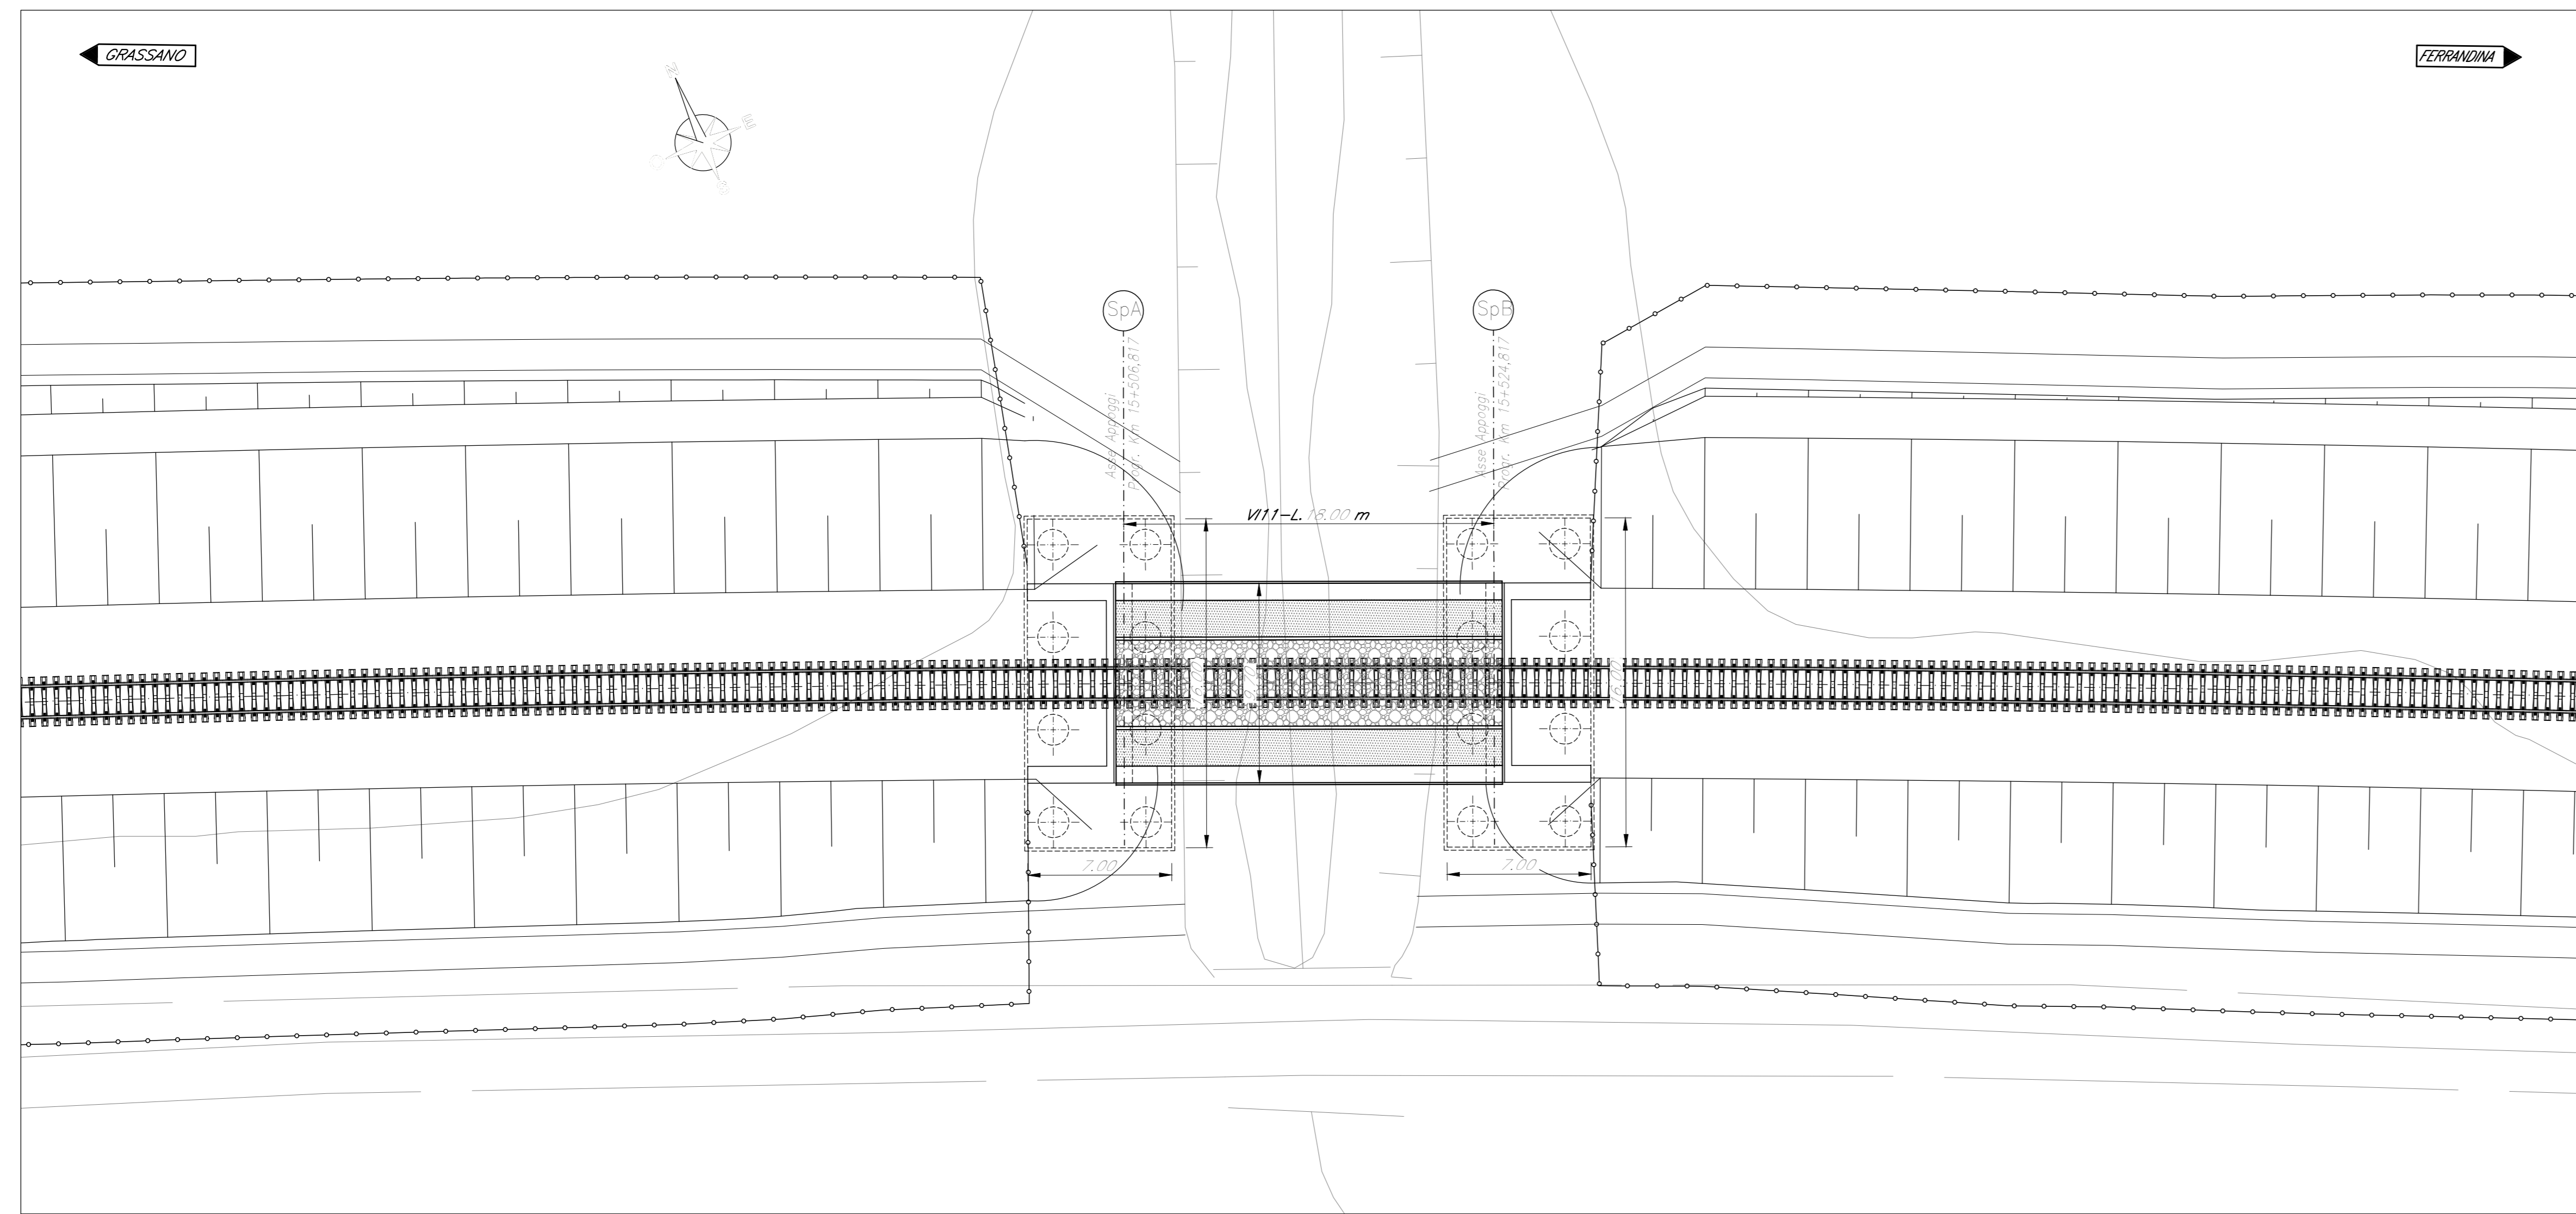


PROSPETTO LONGITUDINALE
Scala 1:200

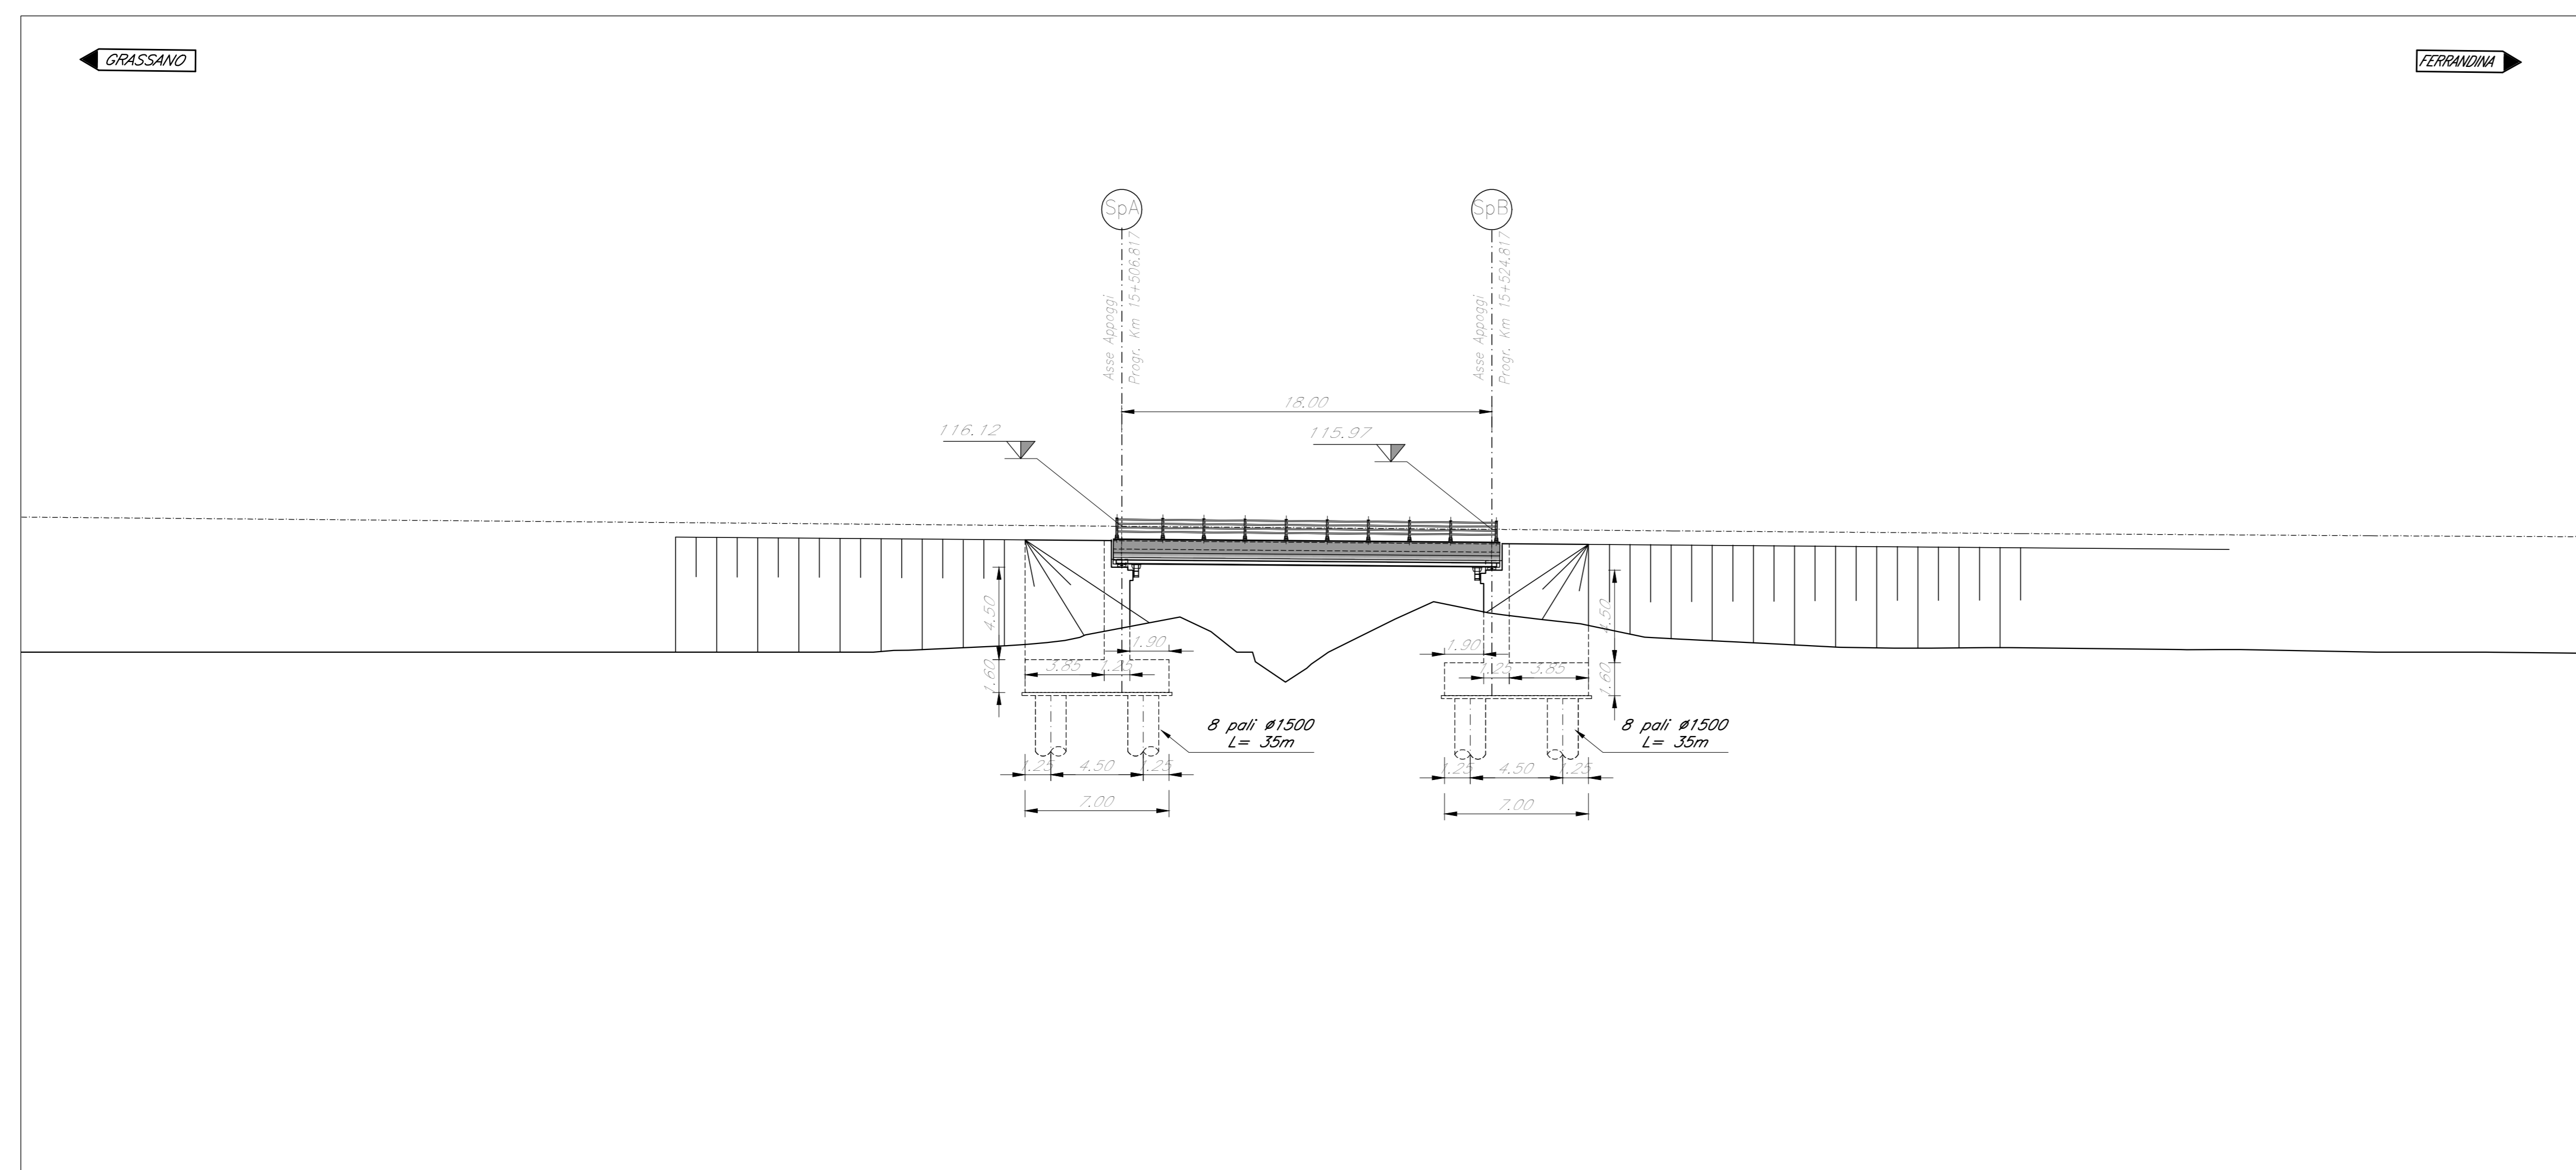

PIANTA CHIAVE

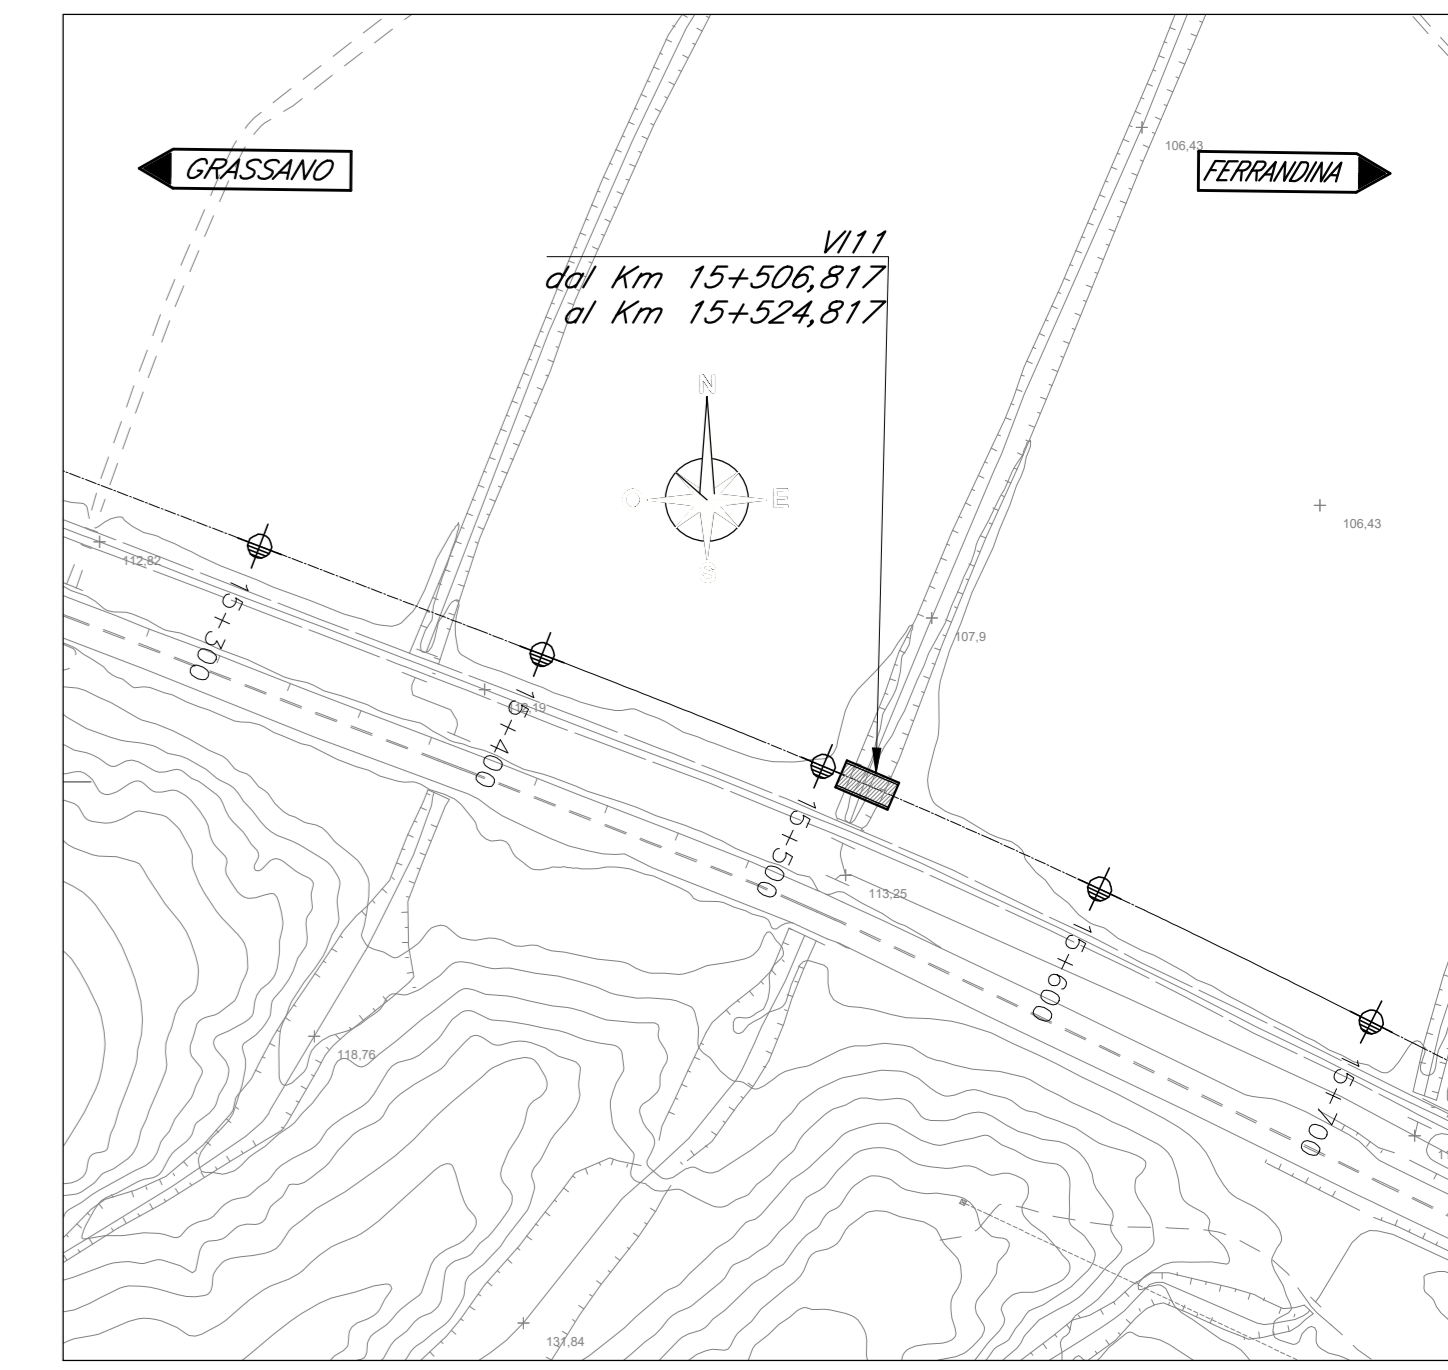

SEZIONE TRASVERSALE
Scala 1:100
(Travi incorporate 18m)

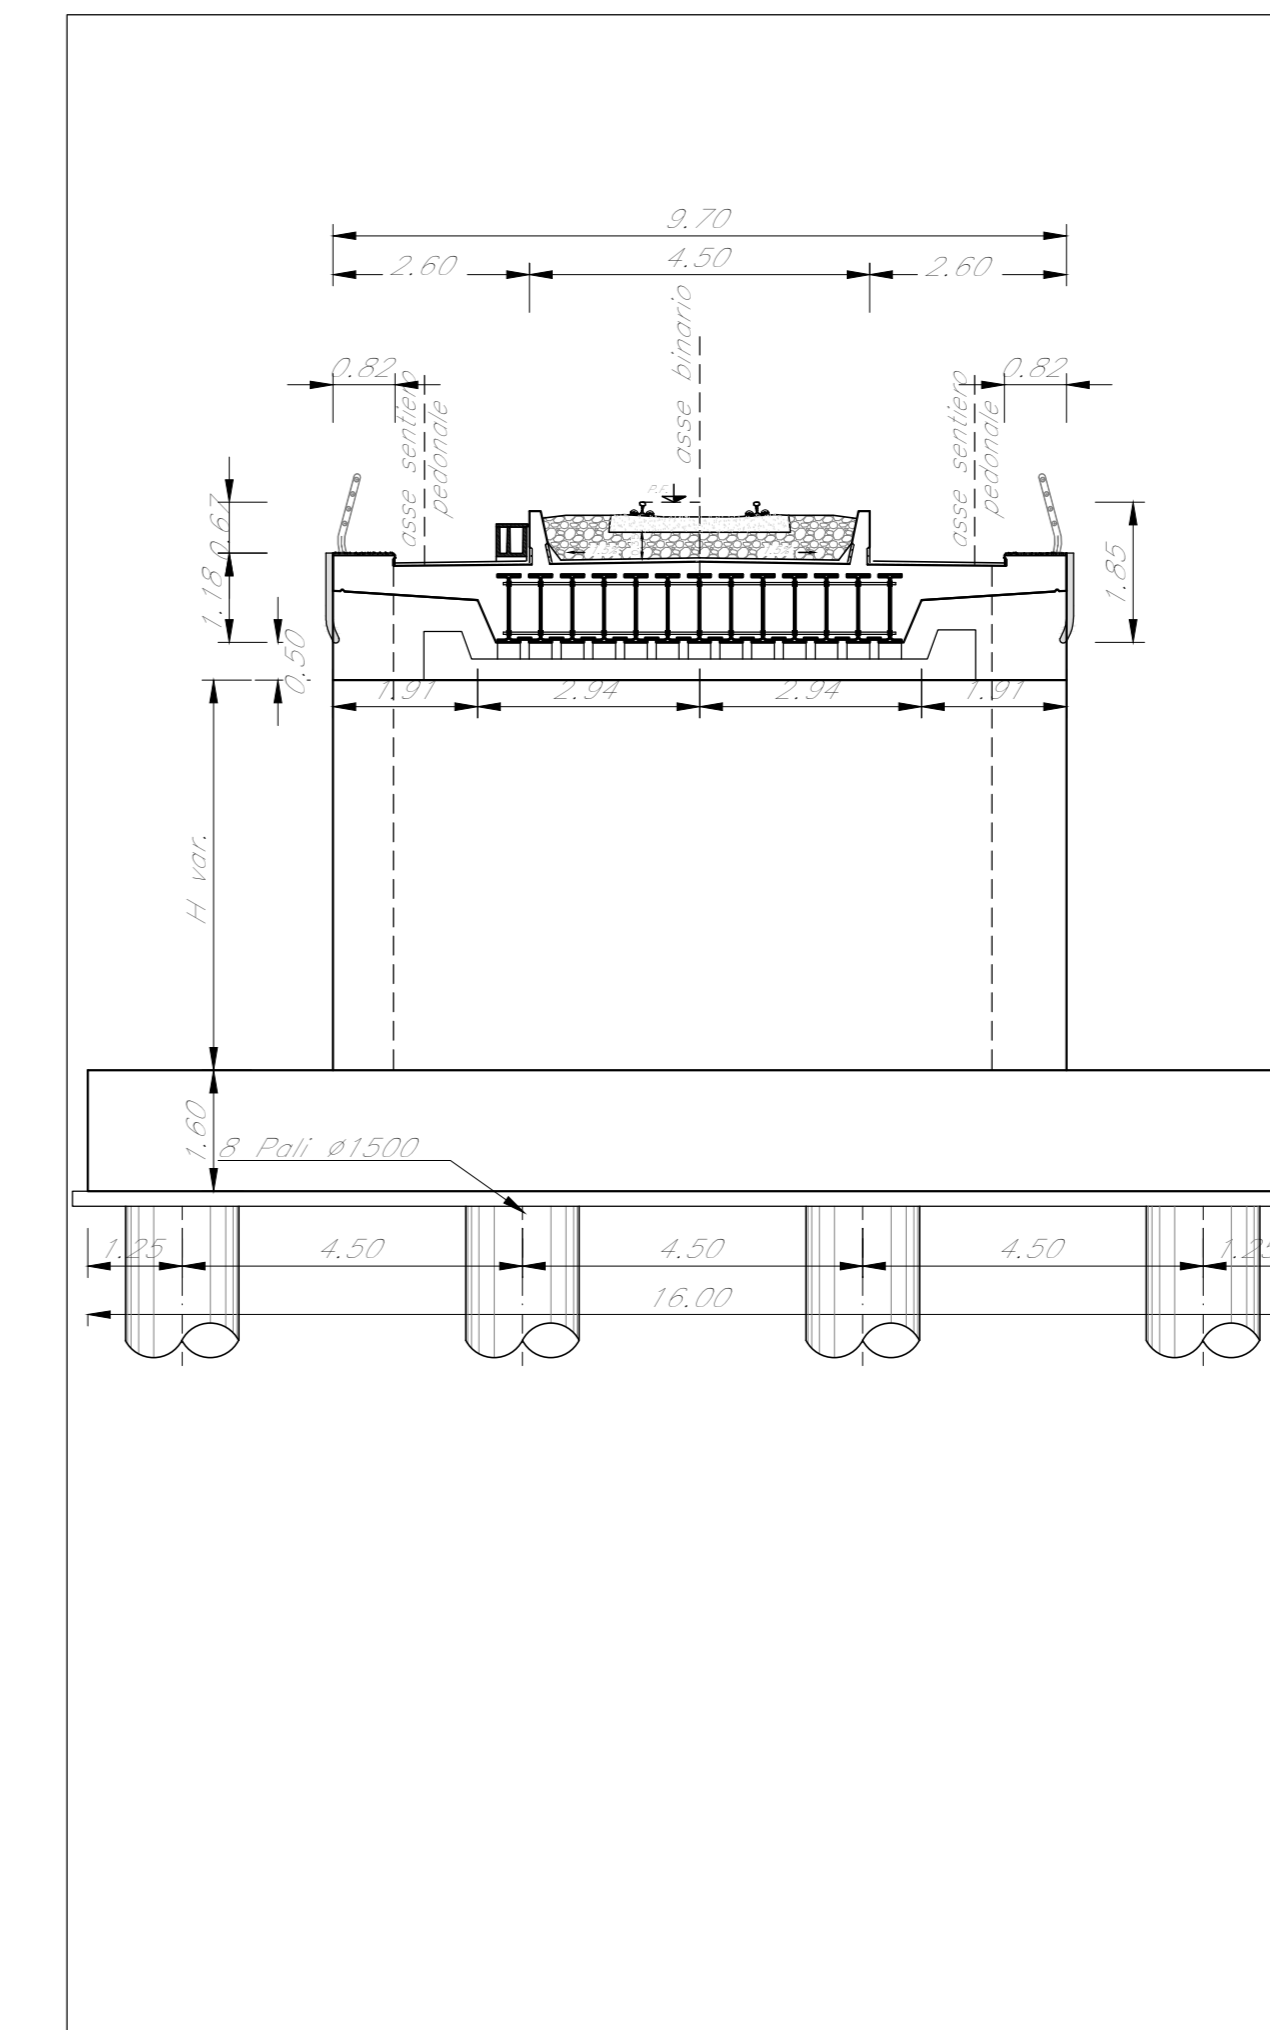

NOTE:
Le indicazioni riportate nella sottostante tabella sono riferite alla tavola
"Tipologia Opere Provisionali" 4850.3R09P110000018 nella quale sono
esplicitati la tipologia e l'indice numerico associato.

| TABELLA OPERE PROVISIONALI | | |
|----------------------------|----------------|-------------|
| SOTTOSTRUTTURA | TIPOLOGIA OOPP | INDICE OOPP |
| SPA | D | 4 |
| SPB | D | 4 |

NOTE:
Per la tabella materiali fare riferimento al documento "4850.3R78T0C0000001"

COMMITTENTE:



PROGETTAZIONE:



S.O. OPERE CIVILI

PROGETTO DI FATTIBILITA' TECNICA ED ECONOMICA

LINEA POTENZA-METAPONTO

INTERVENTI DI VELOCIZZAZIONE TRATTA GRASSANO-BERNALDA

INTERVENTI TRA GRASSANO E FERRANDINA

OOPP

VIADOTTI FERROVIARI

V111 - Pianta prospetto e sezione

SCALA:

1:200

COMMESSA LOTTO FASE ENTE TIPO DOC. OPERA/DISCIPLINA PROGR. REV.

IA95 13 R 09 P9 V11100 001 A

| Rev. | Descrizione | Redatto | Data | Verificato | Data | Approvato | Data | Autorizzato Data |
|------|---------------------|---------|----------------|------------|----------------|-----------|----------------|------------------|
| A | Emissione Esecutiva | CP | Settembre 2021 | CP | Settembre 2021 | CP | Settembre 2021 | Settembre 2021 |

File: IA9513R09P9V11100001A.DWG

n. Etab.: