
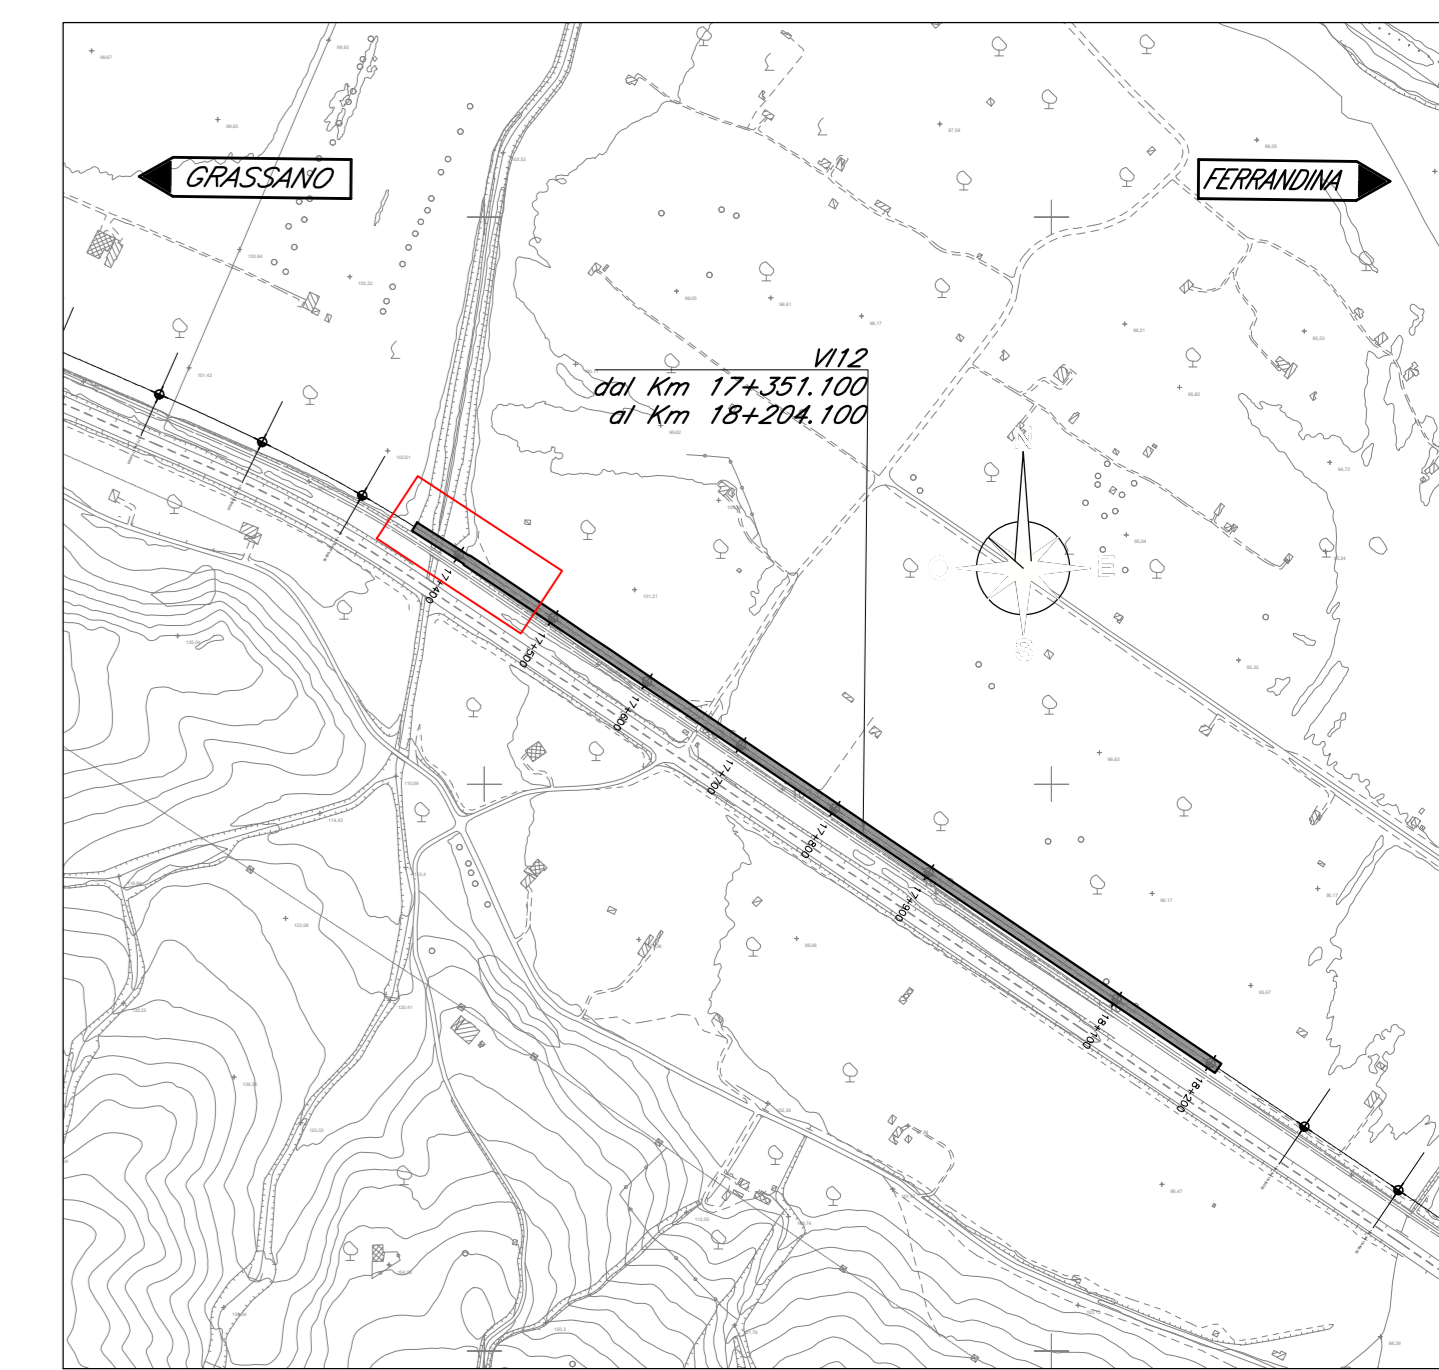
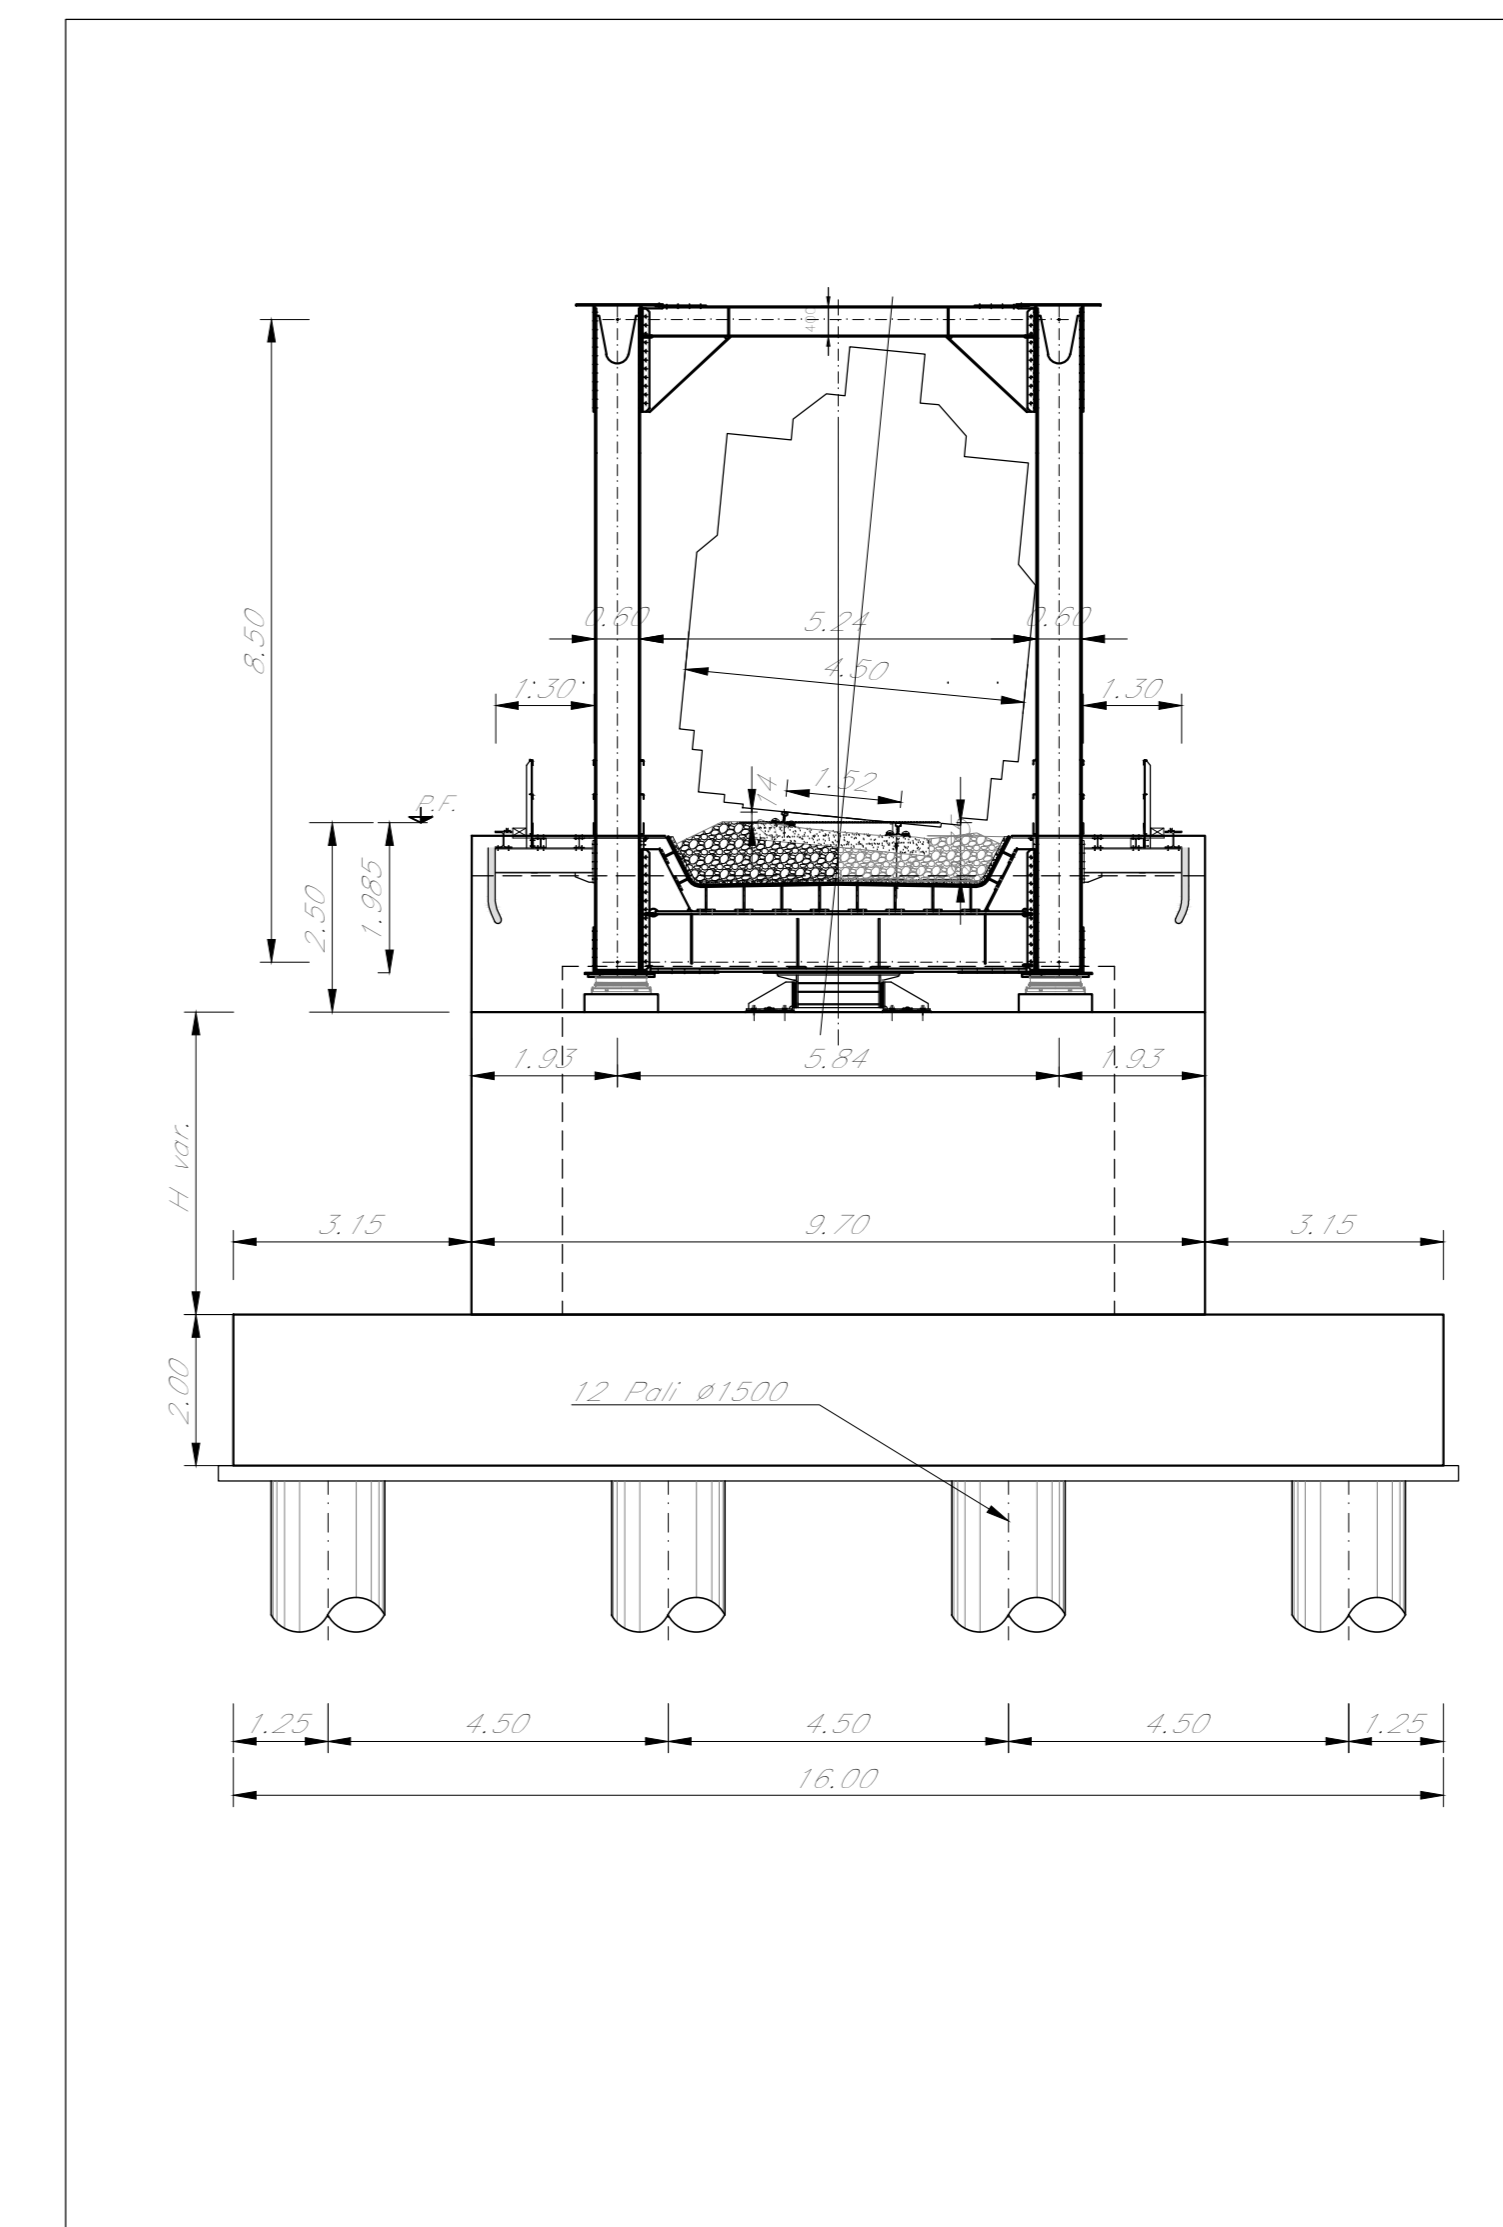


PIANTA IMPALCATO
Scala 1:200

SEZIONE TRASVERSALE
Scala 1:100
(Reticolare Via inferiore 55m)

PIANTA CHIAVE

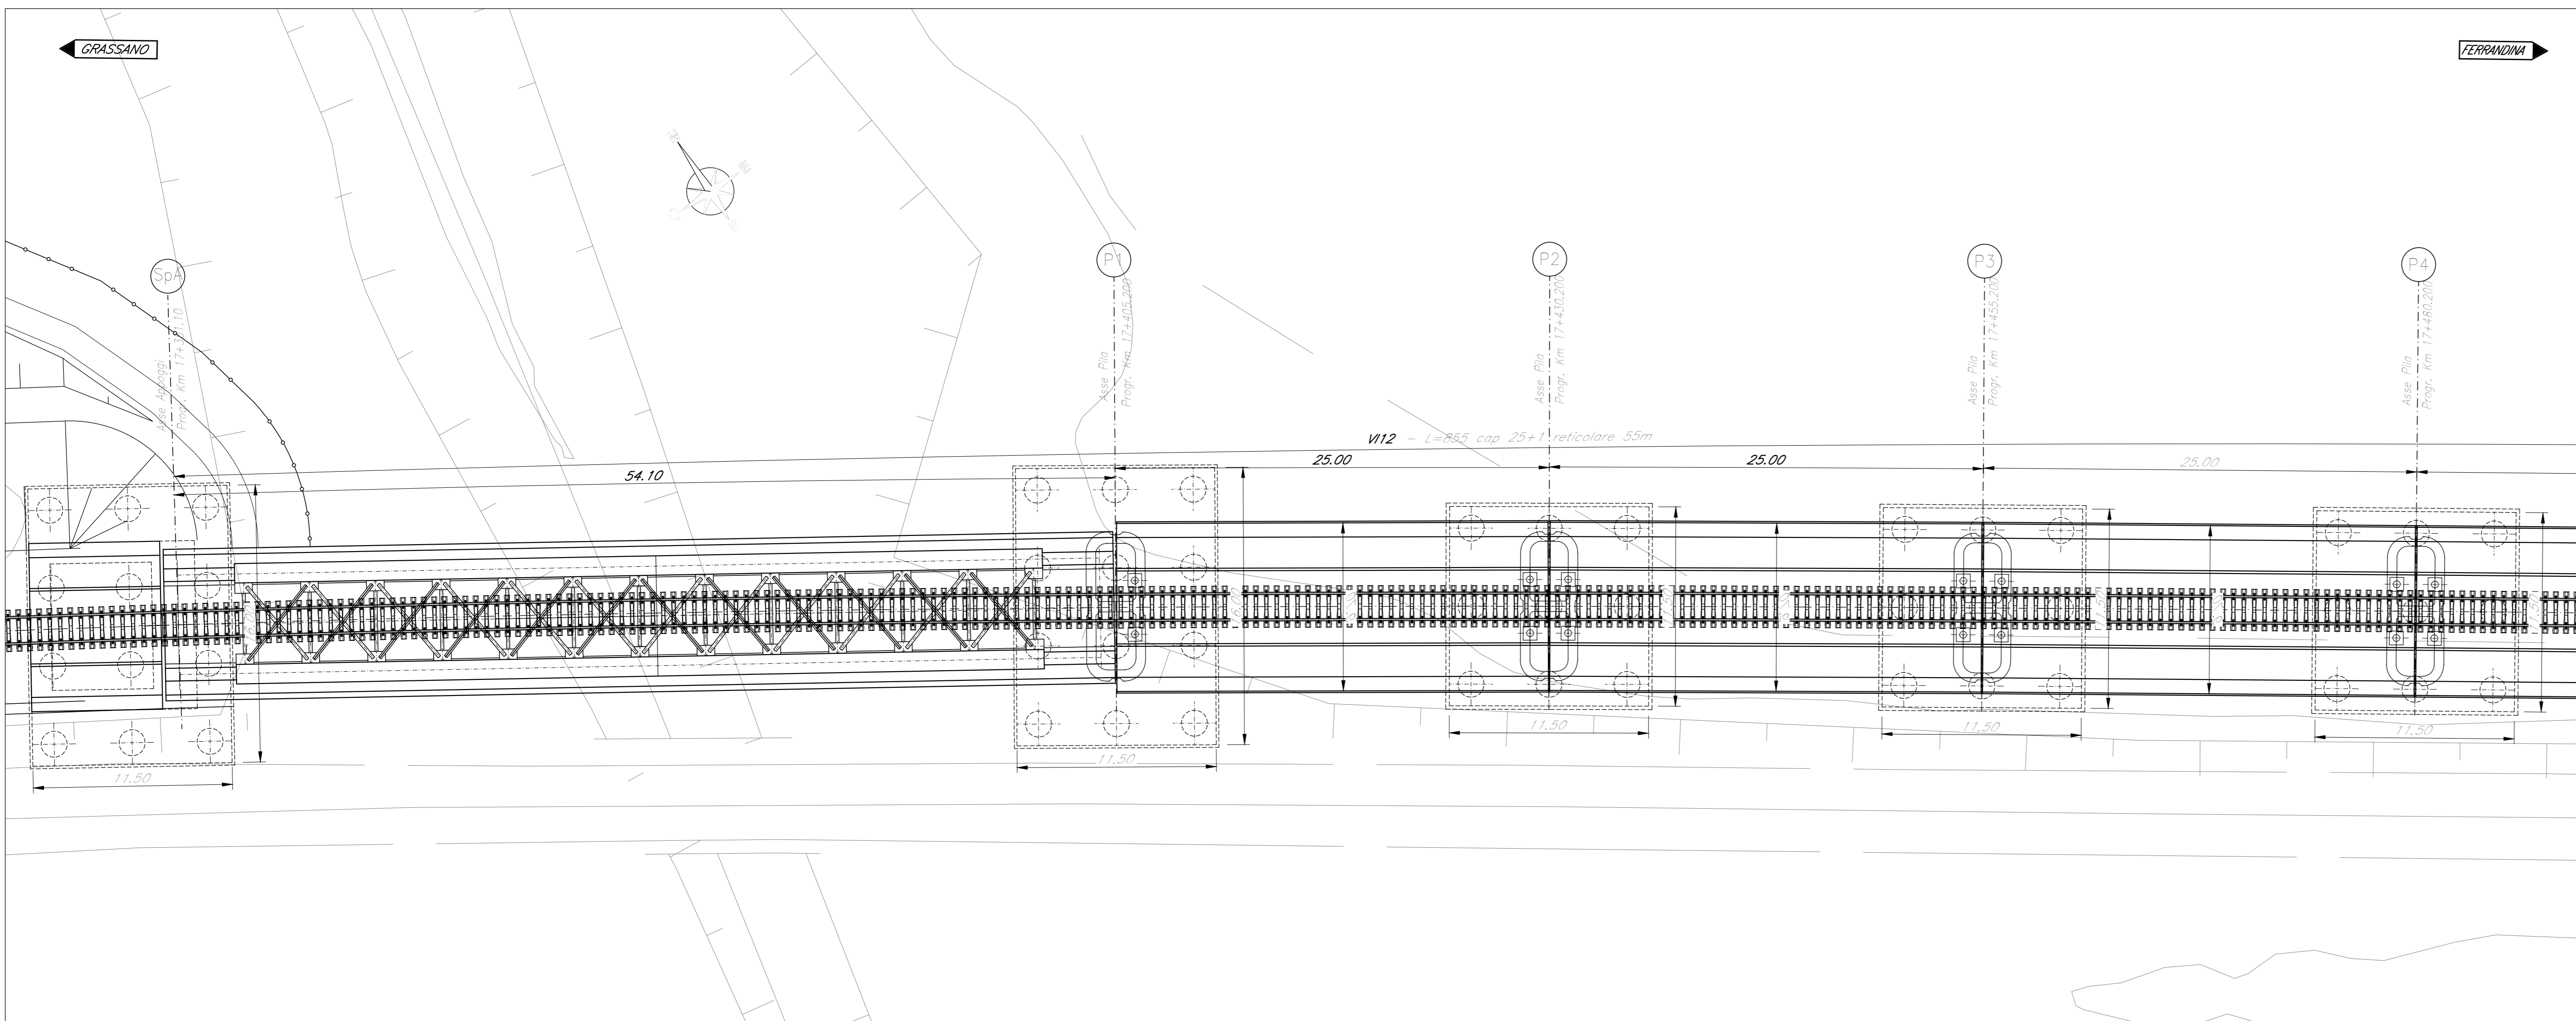



PROSPETTO LONGITUDINALE
Scala 1:200

SEZIONE TRASVERSALE
Scala 1:100
(CAP 25m)

NOTE:
Le indicazioni riportate nella sottostante tabella sono riferite alla tavola "Tipologica Opere Provisionali" IA9503R09P2V100000008 nella quale sono esplicitati la tipologia e l'indice numerico associato.

TABELLA OPERE PROVVISORIALI		
SOTTOSTRUTTURA	TIPOLOGIA OOPP	INDICE OOPP
SPA	D	2
P1	D	2
P2	D	1
P3	D	1
P4	D	1

NOTE:
Per la tabella materiali fare riferimento al documento "IA9503R781T0C0000001"

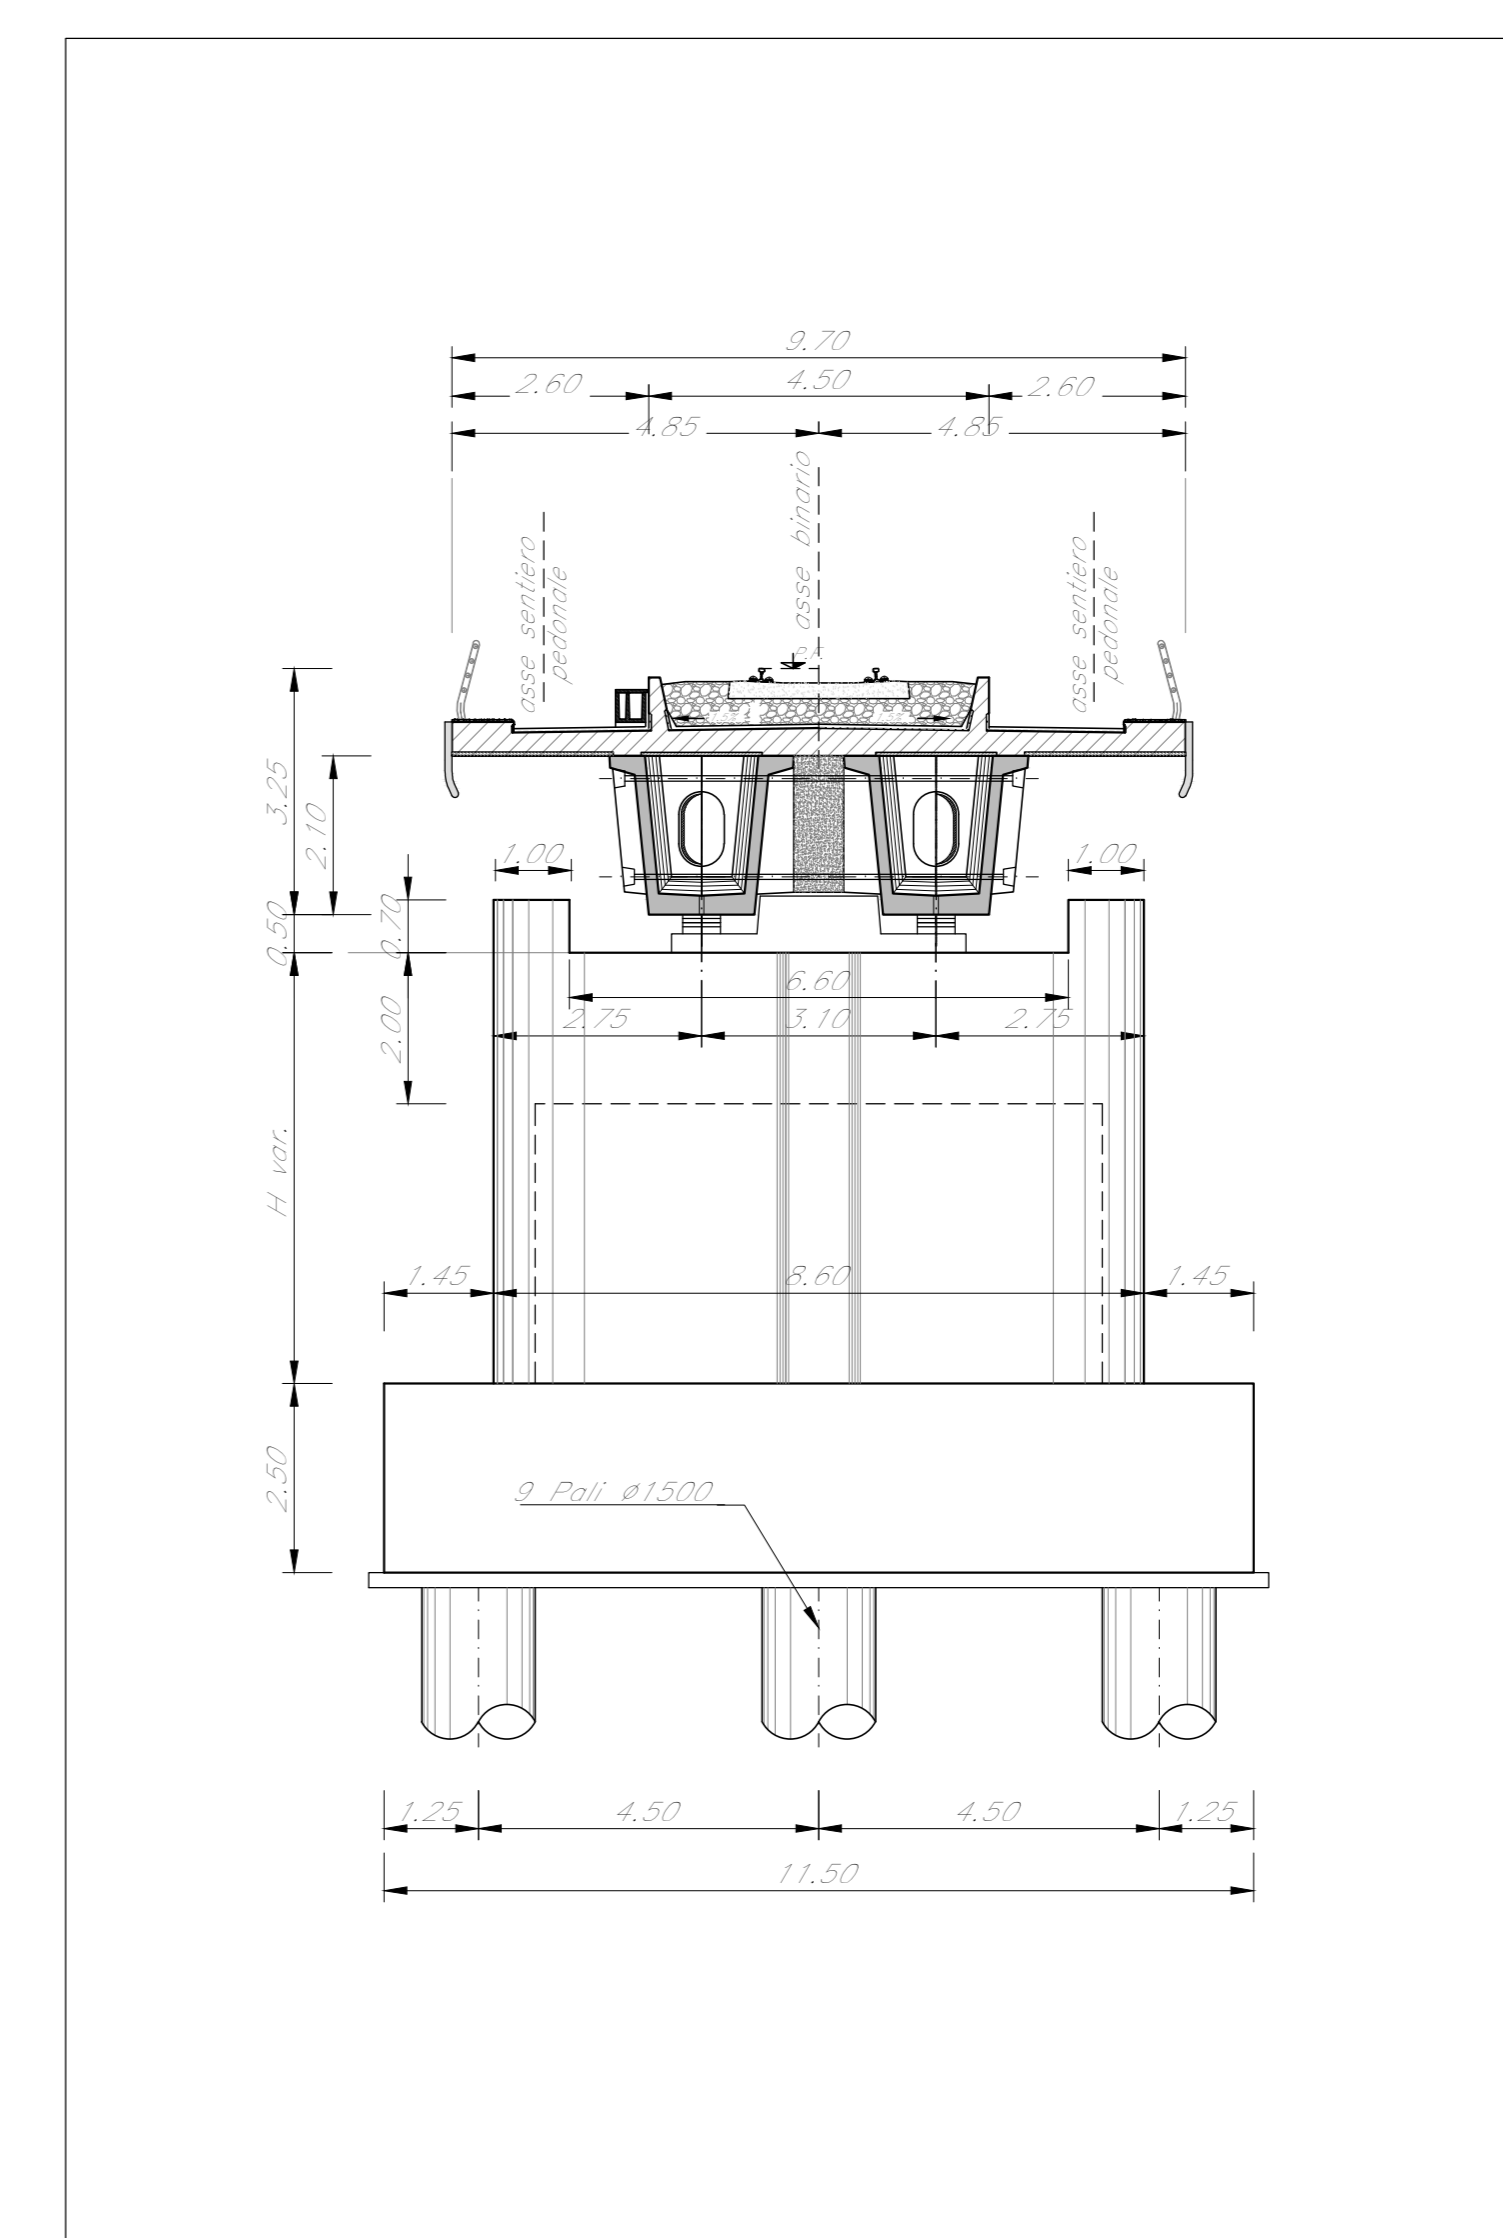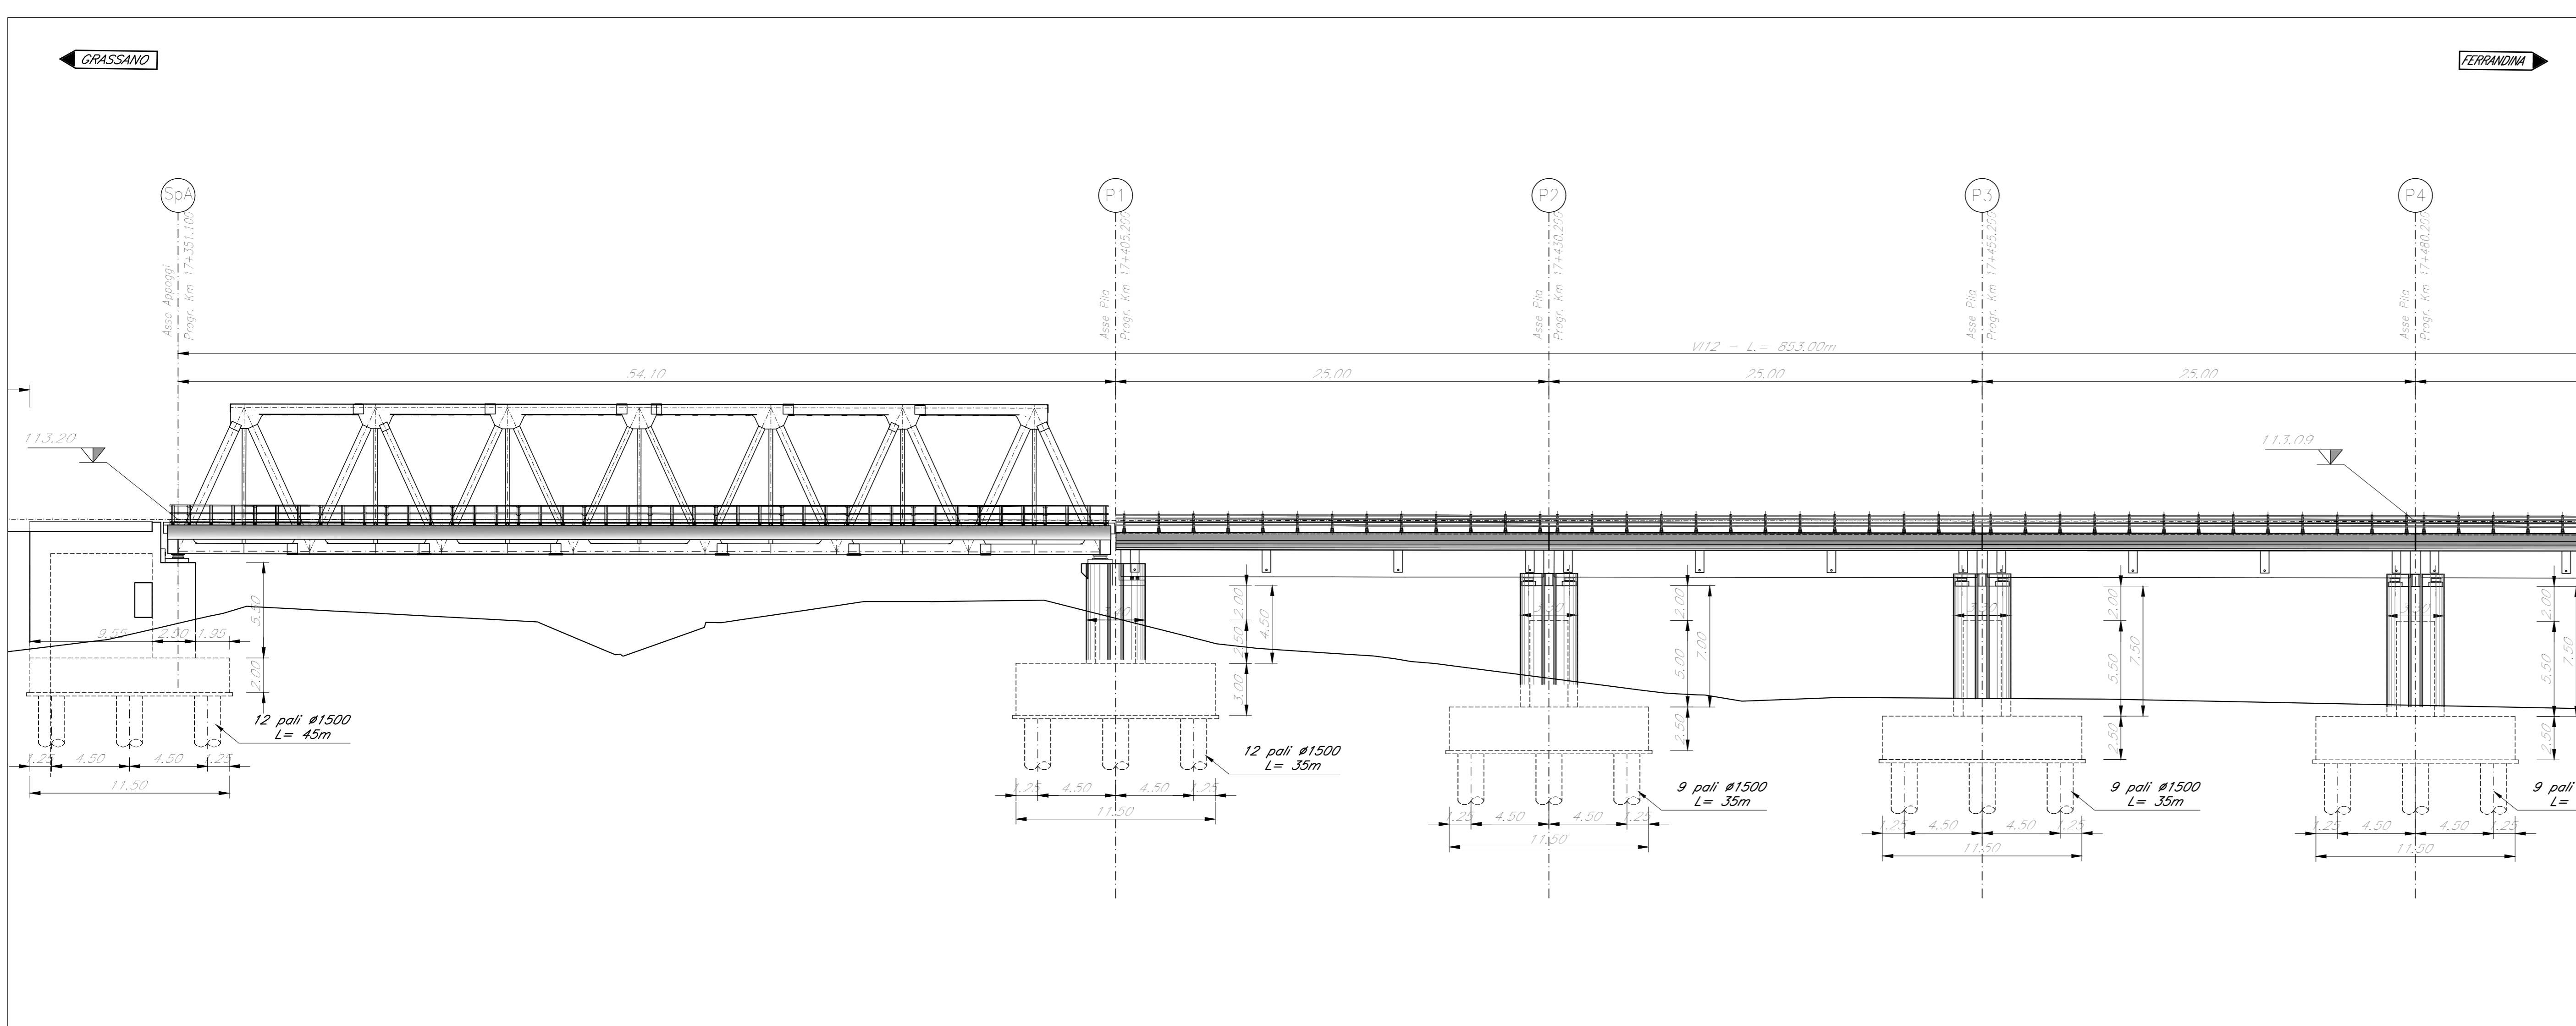

COMMITTENTE: **RFI** RETE FERROVIARIA ITALIANA GRUPPO FERROVIE DELLO STATO ITALIANO

PROGETTAZIONE: **ITALFERR** GRUPPO FERROVIE DELLO STATO ITALIANO

S.O. OPERE CIVILI

PROGETTO DI FATTIBILITA' TECNICA ED ECONOMICA

LINEA POTENZA-METAPONTO
INTERVENTI DI VELOCIZZAZIONE TRATTA GRASSANO-BERNALDA
INTERVENTI TRA GRASSANO E FERRANDINA

OOCC
VIADOTTI FERROVIARI
V112 - Pianta prospetto e sezione 1/6

SCALA: 1:200

Rev.	Descrizione	Redatto	Data	Verificato	Data	Approvato	Data	Autorizzato Data
A	Emesso Esecutivo	CP	Settembre 2021	US	Settembre 2021	IT	Settembre 2021	Settembre 2021

File: IA9513R09P2V11200001A.DWG n. Etab.: _____