

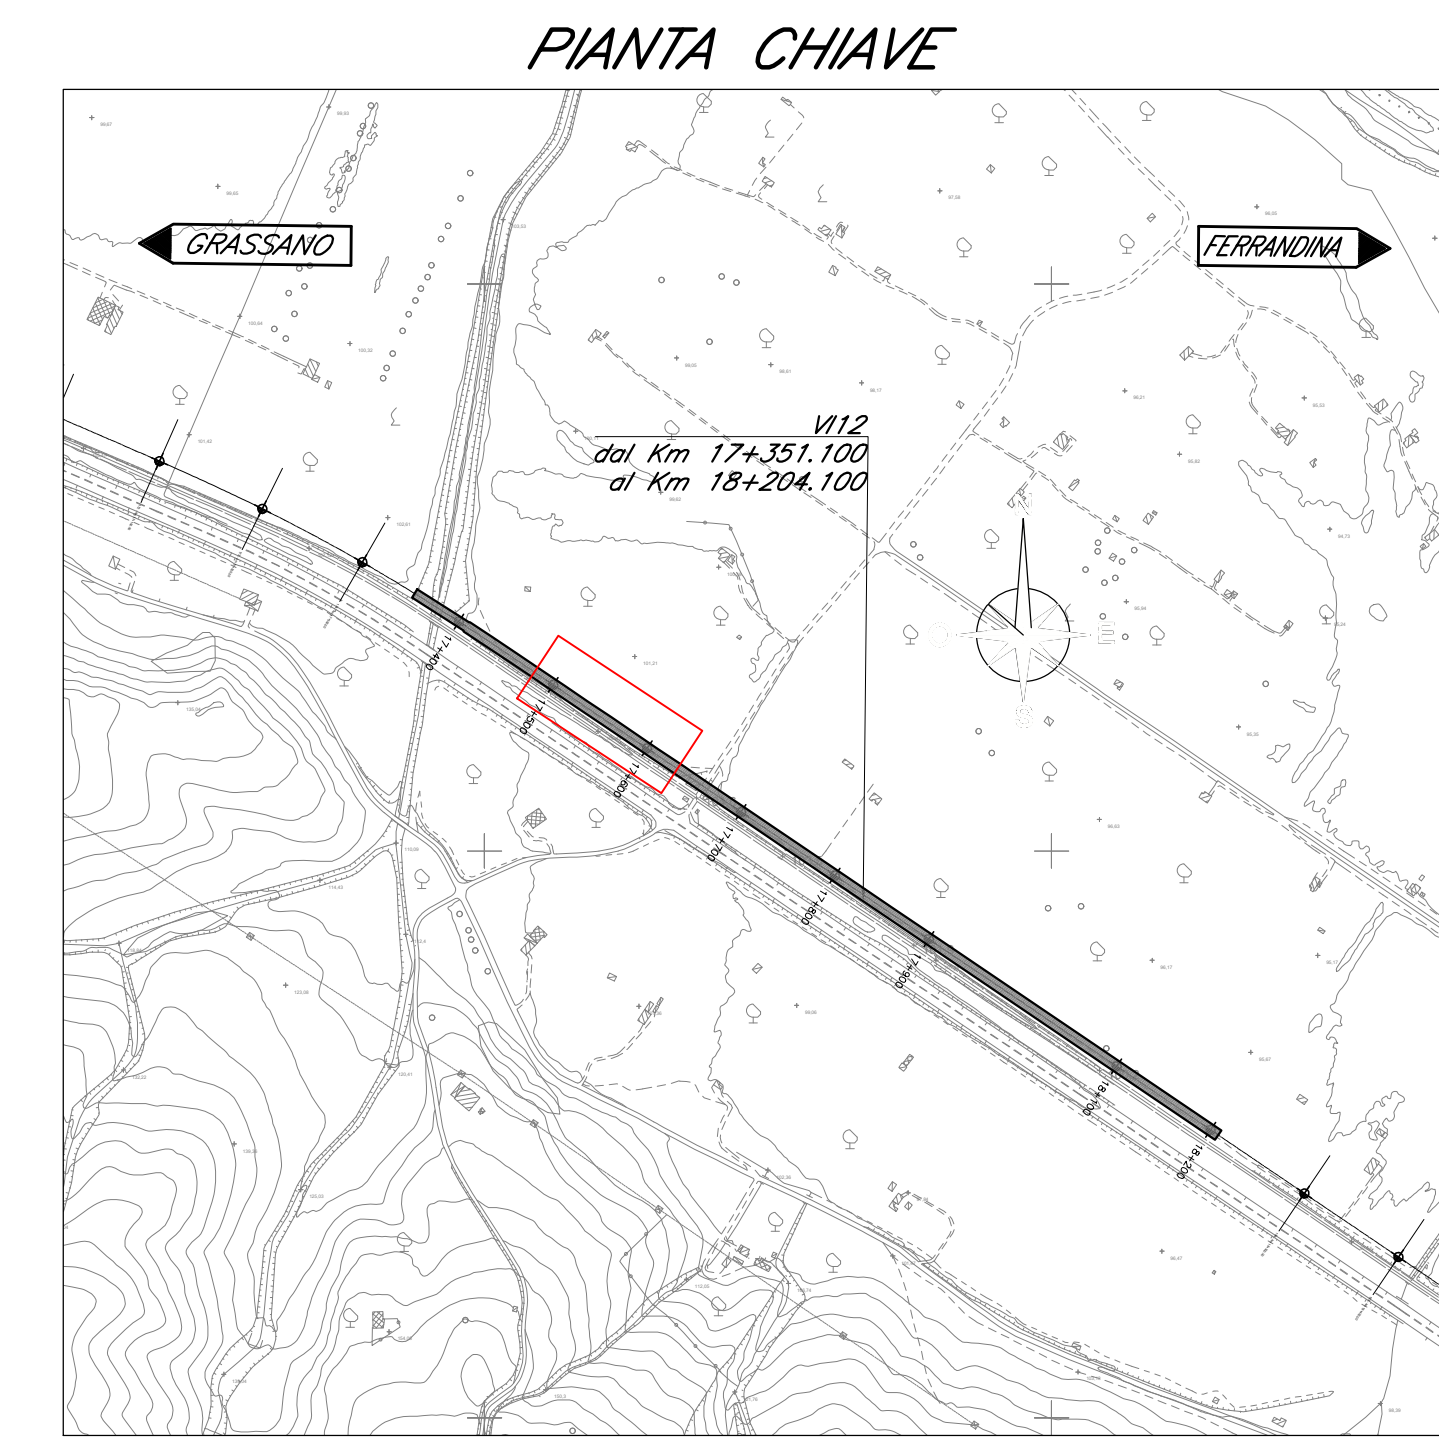


PIANTA IMPALCATO  
Scala 1:200

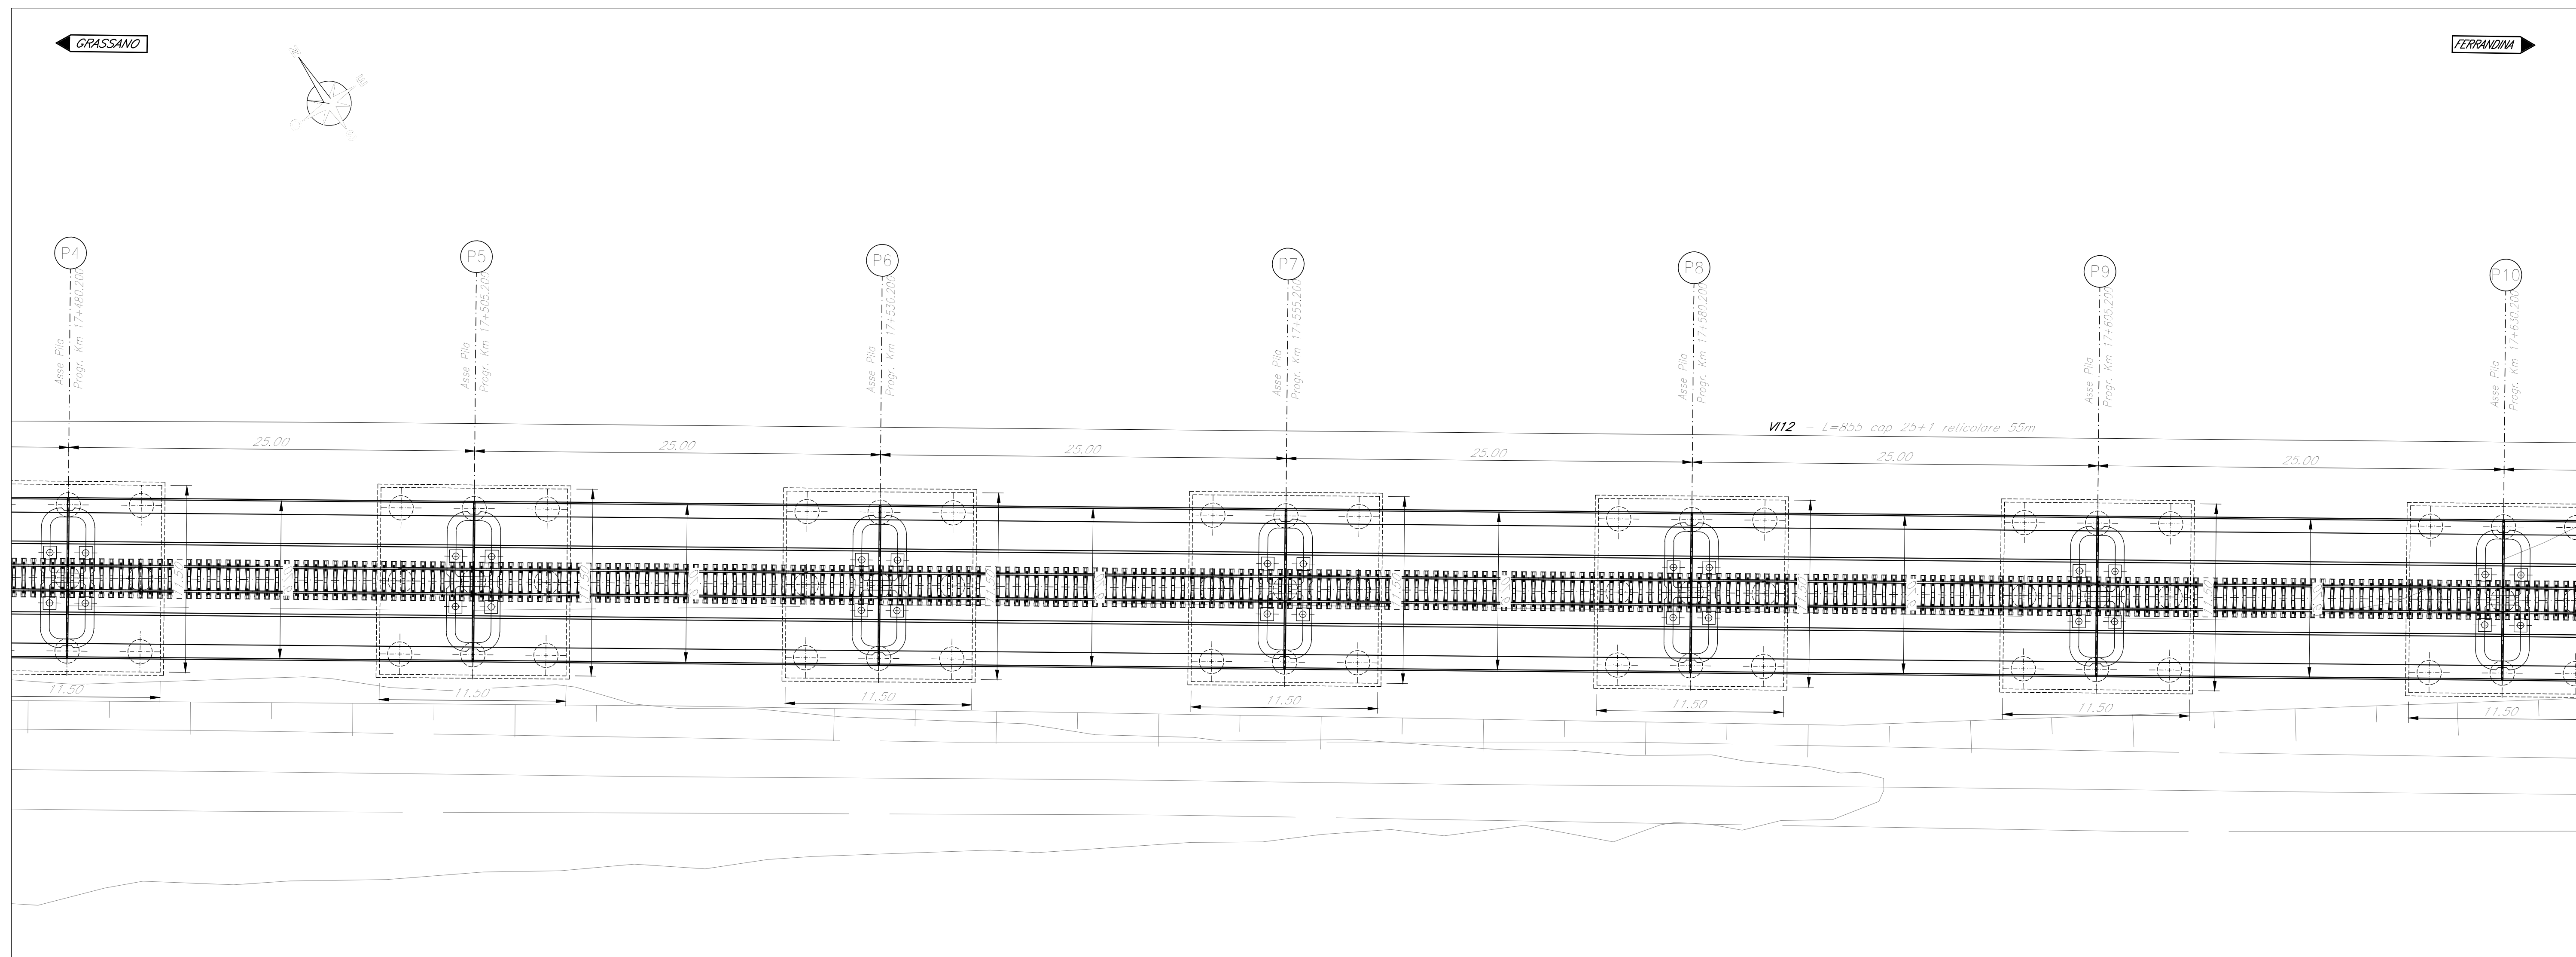

PIANTA CHIAVE

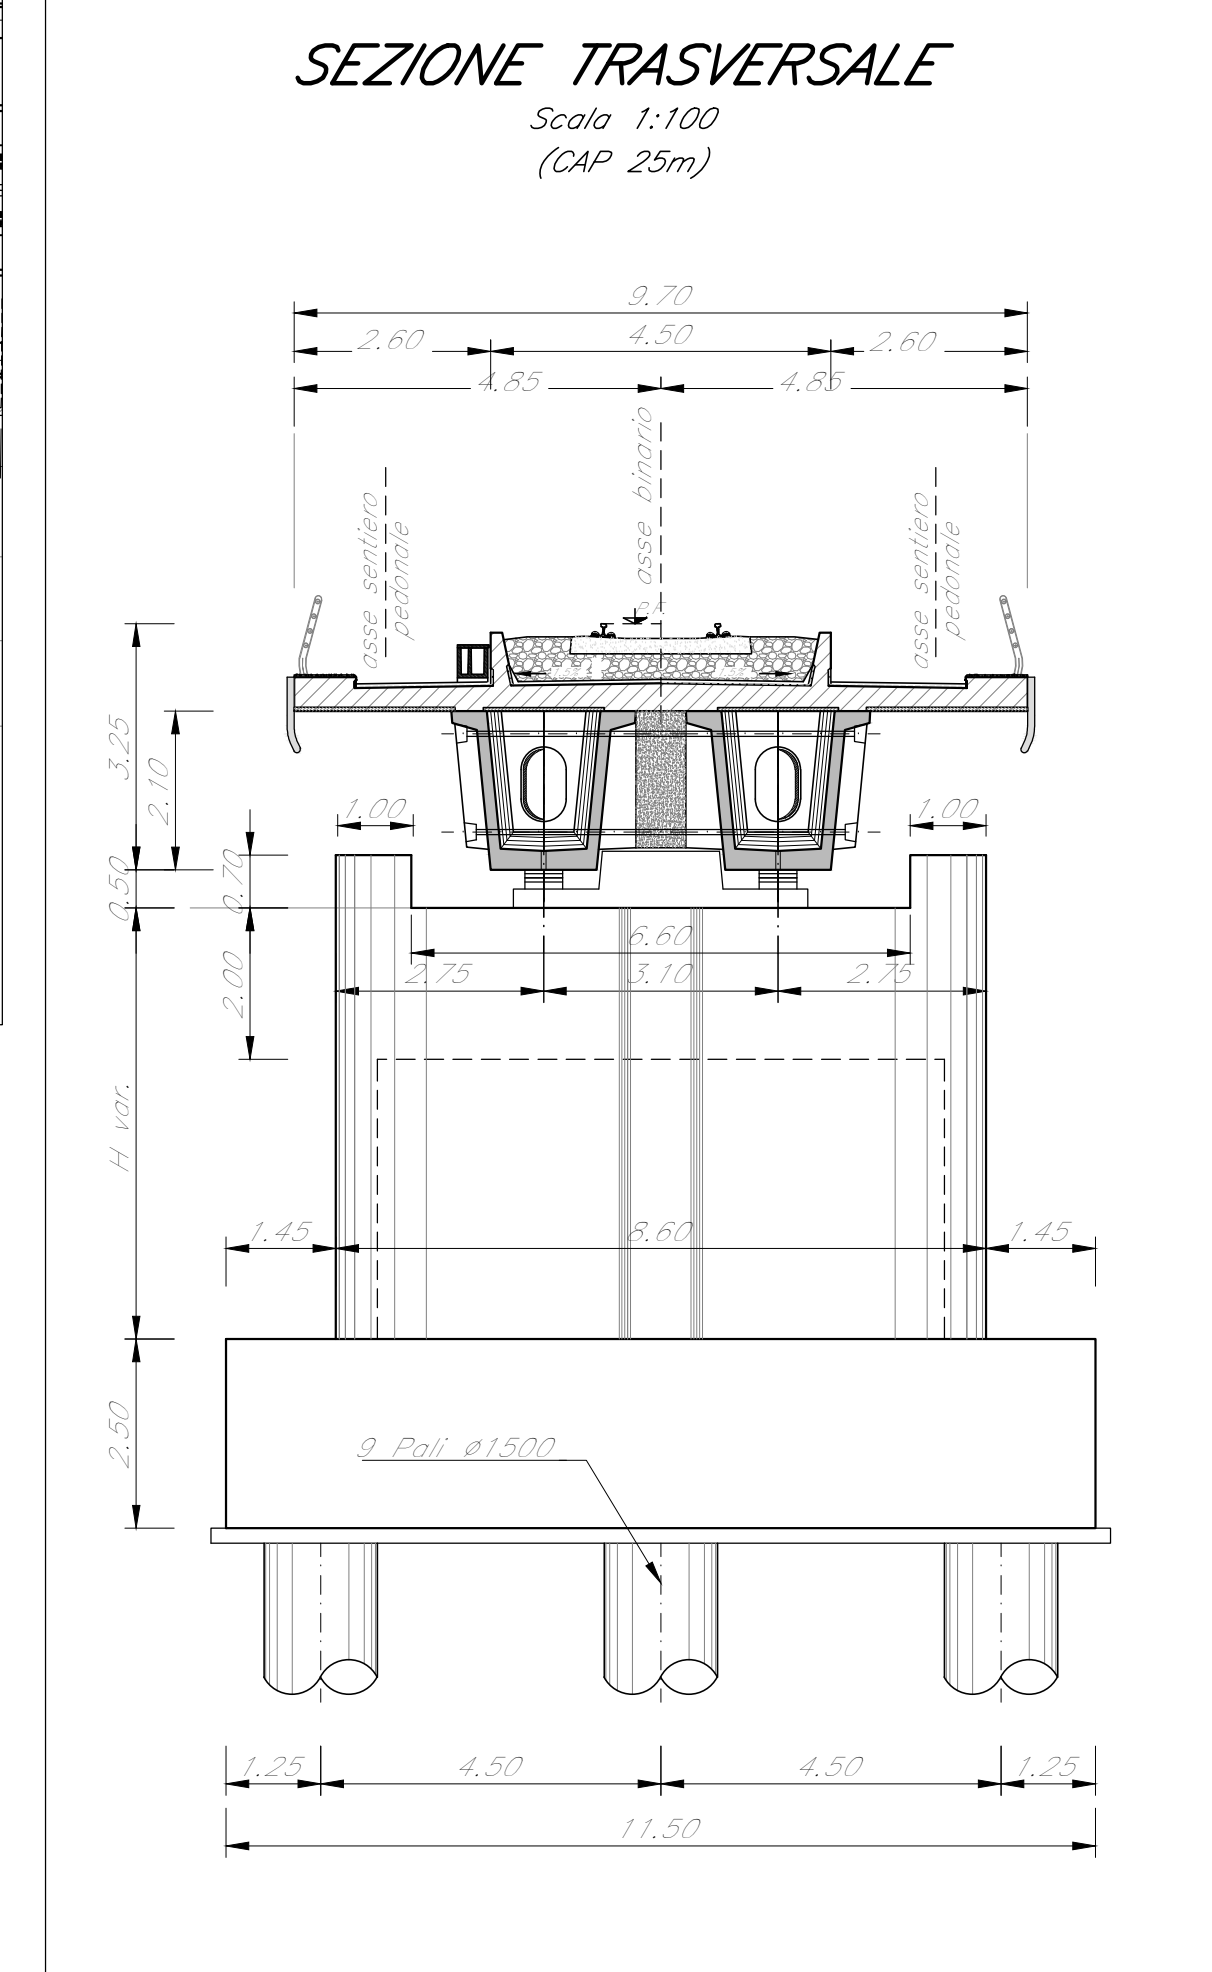


NOTE:  
Le indicazioni riportate nella sottostante tabella sono riferite alla tavola "Tipologico Opere Provisionali" IA9503R09PZV10000008 nella quale sono esplicitati la tipologia e l'indice numerico associato.

TABELLA OPERE PROVVISORIALI		
SOTTOSTRUTTURA	TIPOLOGIA OOPP	INDICE OOPP
P4	D	1
P5	D	1
P6	D	1
P7	D	1
P8	D	1
P9	D	1
P10	D	1

NOTE:  
Per la tabella materiali fare riferimento al documento "IA9503R78TCC0000001"

PROSPETTO LONGITUDINALE  
Scala 1:200

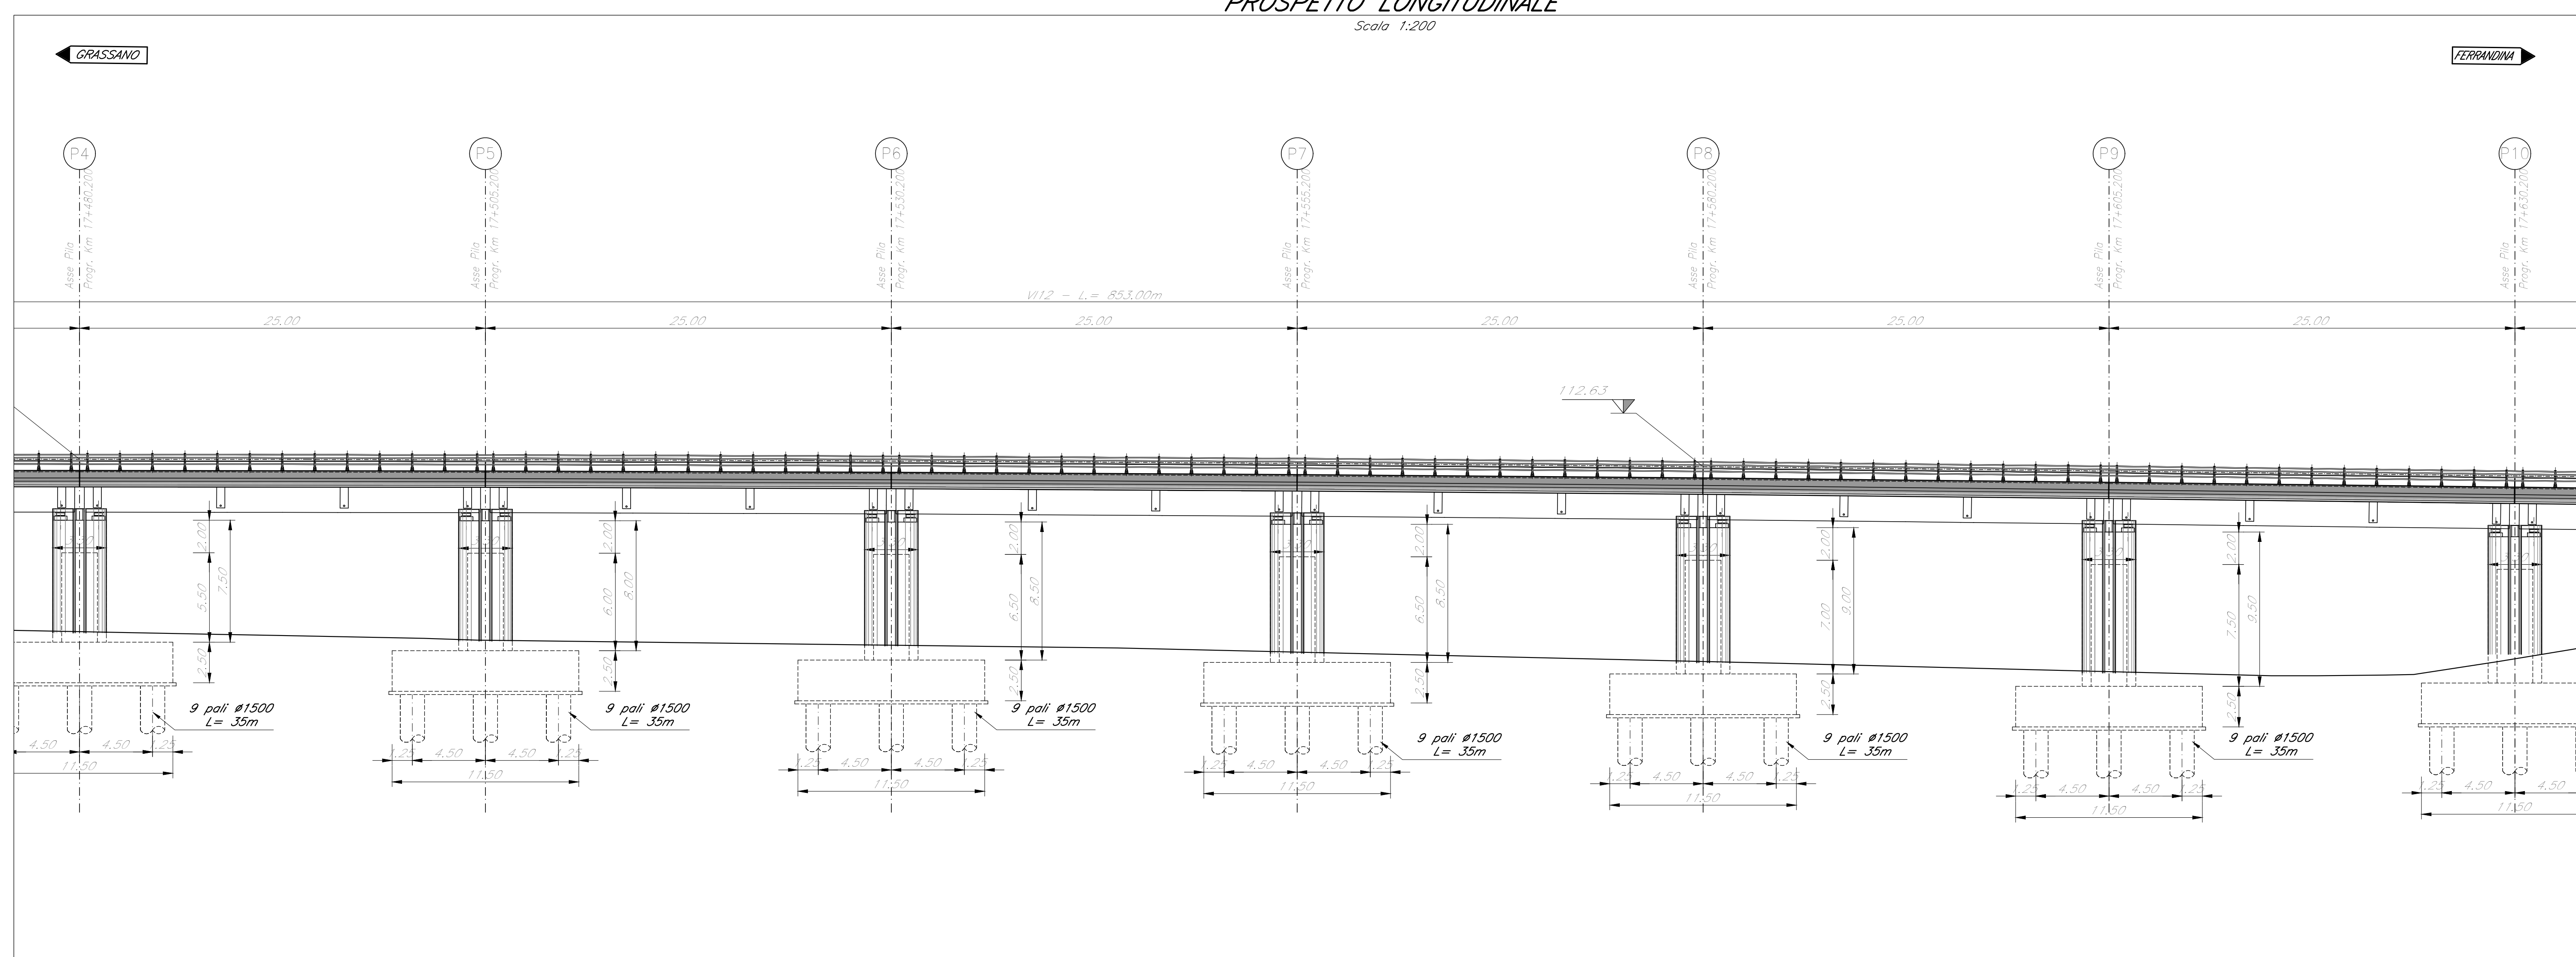

COMMITTENTE: **RFI** RETE FERROVIARIA ITALIANA GRUPPO FERROVIE DELLO STATO ITALIANO

PROGETTAZIONE: **ITALFERR** GRUPPO FERROVIE DELLO STATO ITALIANO

S.O. OPERE CIVILI

PROGETTO DI FATTIBILITA' TECNICA ED ECONOMICA

LINEA POTENZA-METAPONTO  
INTERVENTI DI VELOCIZZAZIONE TRATTA GRASSANO-BERNALDA  
INTERVENTI TRA GRASSANO E FERRANDINA

OOPP  
VIADOTTI FERROVIARI  
V12 - Pianta prospetto e sezione 2/6

SCALA: 1:200

COMMESSA LOTTO FASE ENTE TIPO DOC. OPERA/DISCIPLINA PROGR. REV.

IA95 13 R 09 P9 V11200 002 A

Rev.	Descrizione	Redatto	Data	Verificato	Data	Approvato	Data	Autorizzato Data
A	Emissioni Esecutive	G. Girasole	Settembre 2021	A. Fusi	Settembre 2021	L. Di Biase	Settembre 2021	18/09/2021

File: IA9513R09PV11200002A.DWG n. Etab.: 1