




PIANTA IMPALCATO  
Scala 1:200

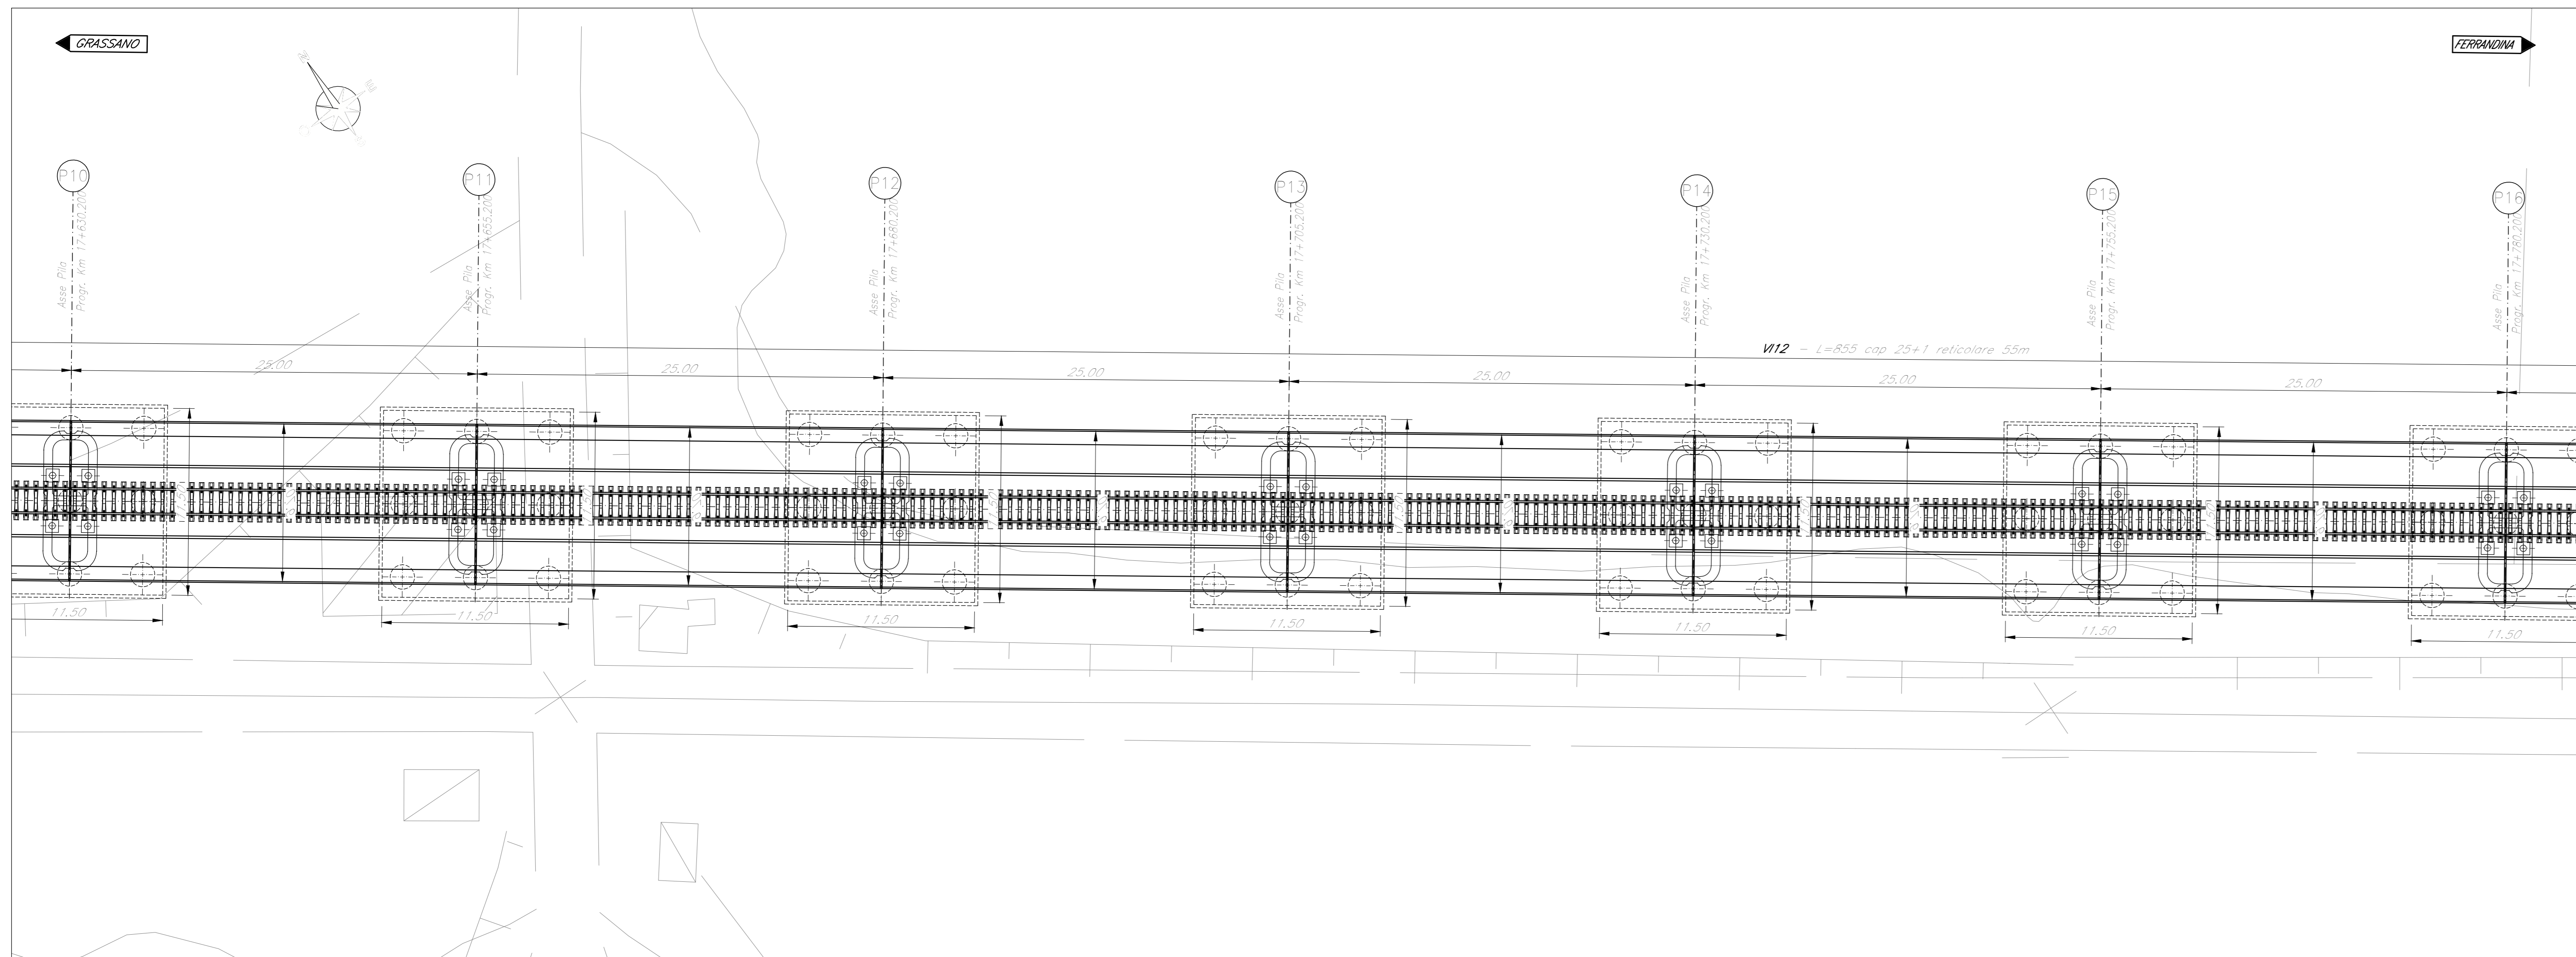

PROSPETTO LONGITUDINALE  
Scala 1:200

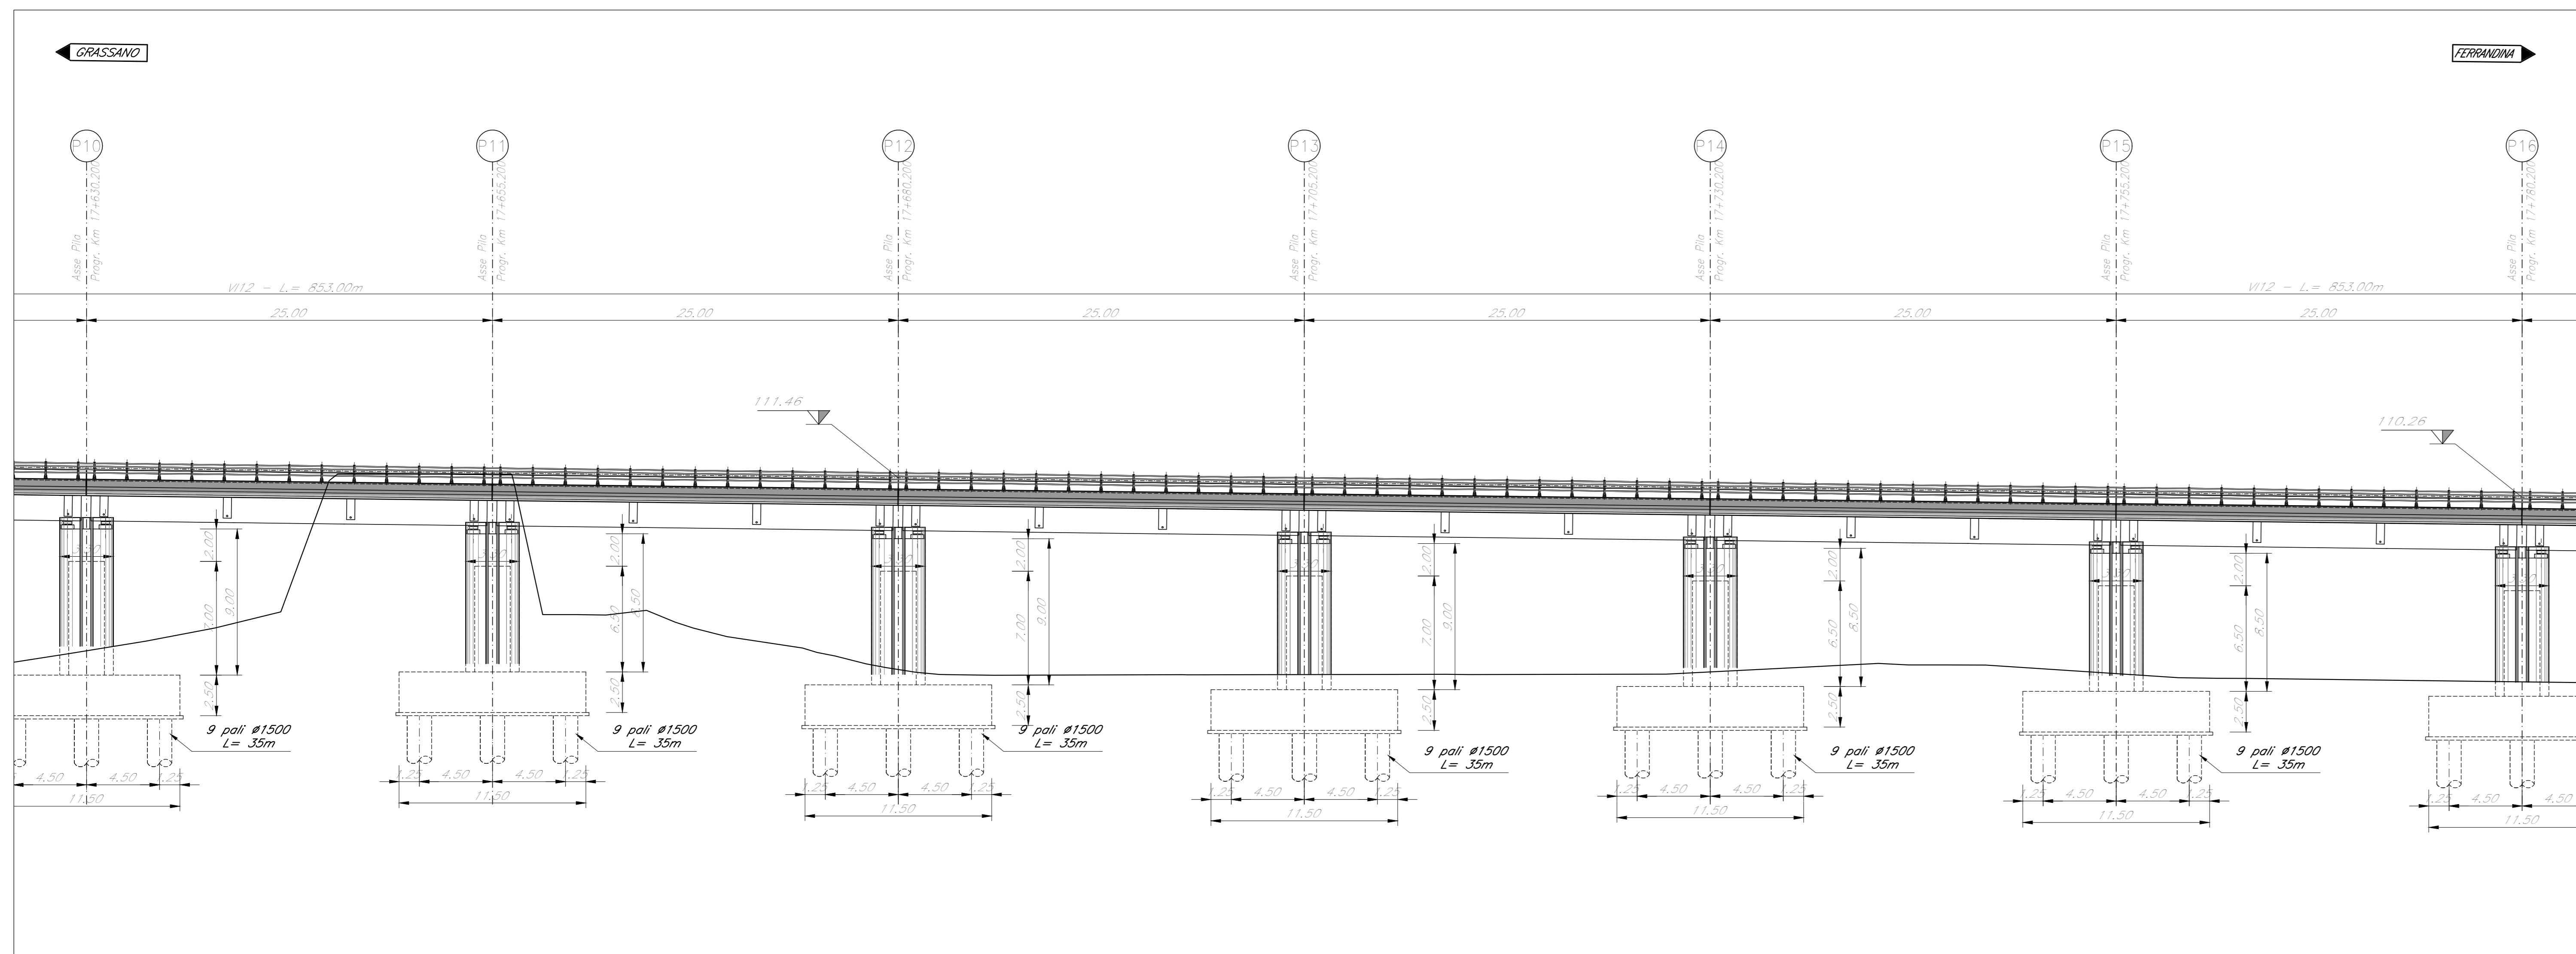


PIANTA CHIAVE

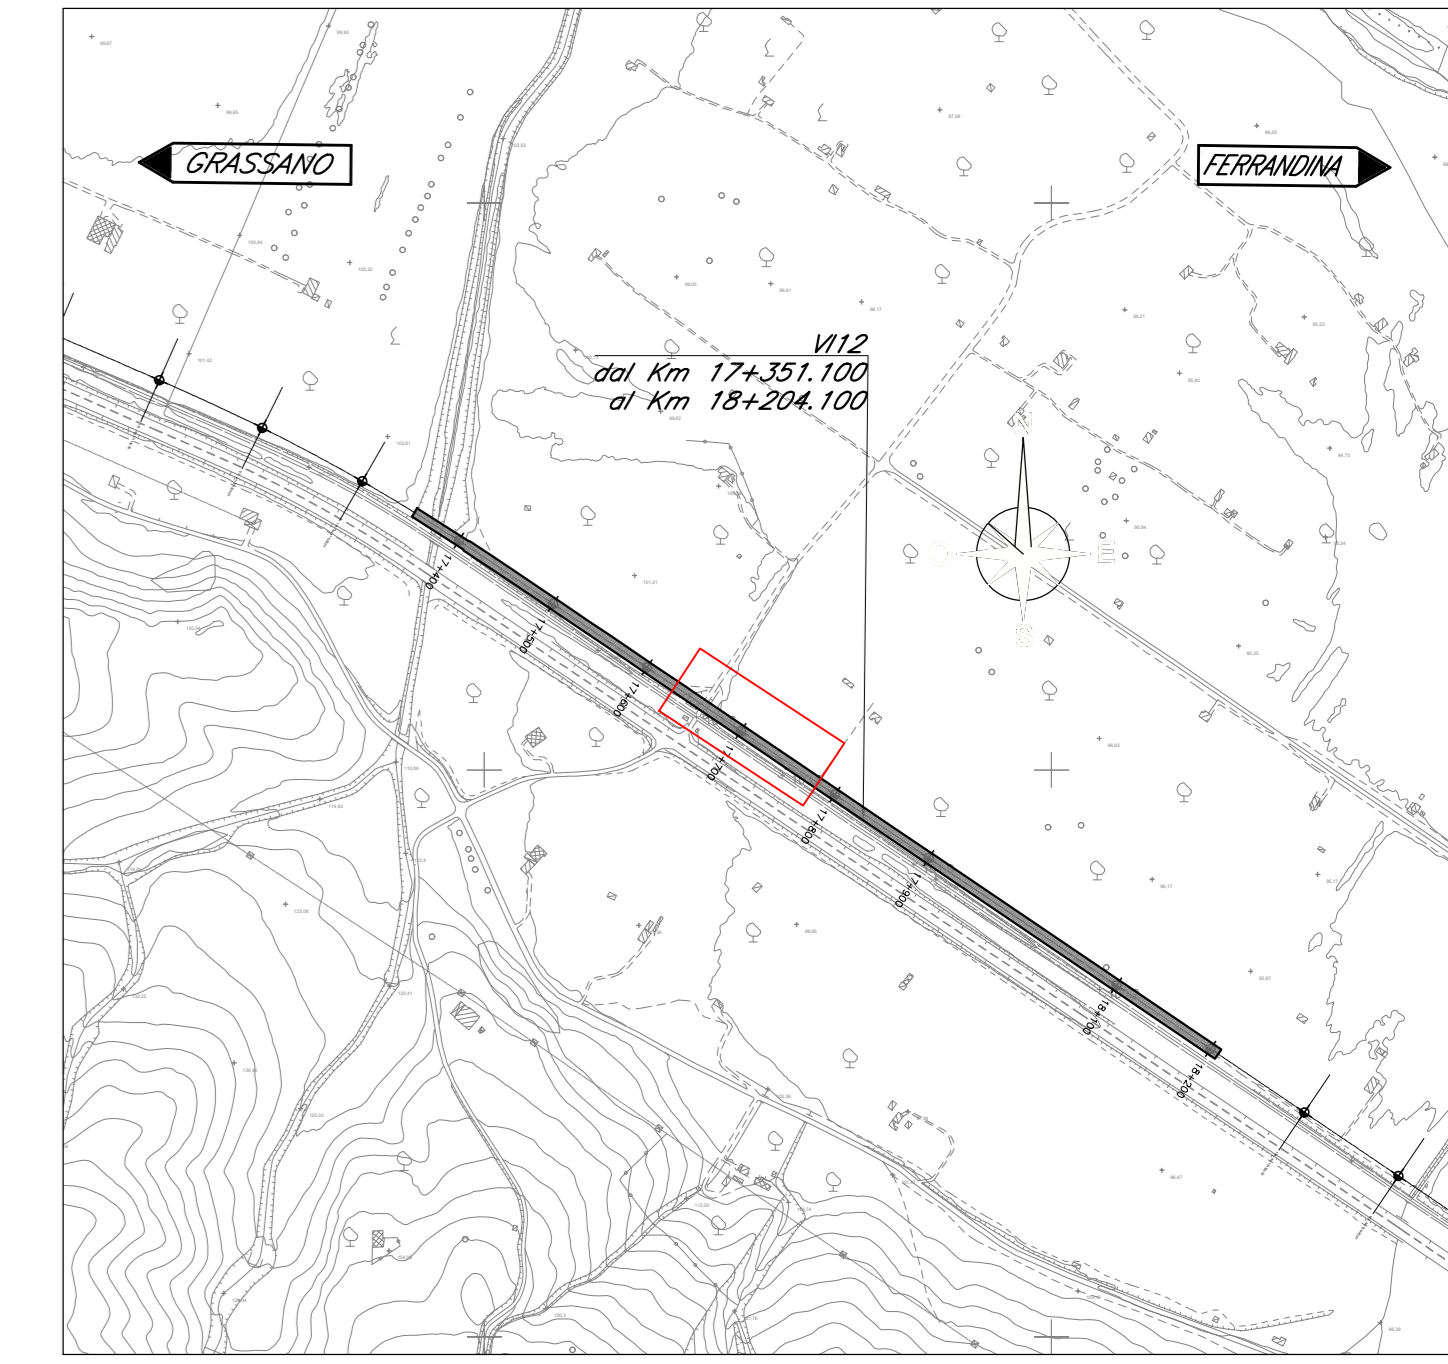

SEZIONE TRASVERSALE

Scala 1:100  
(CAP 25m)

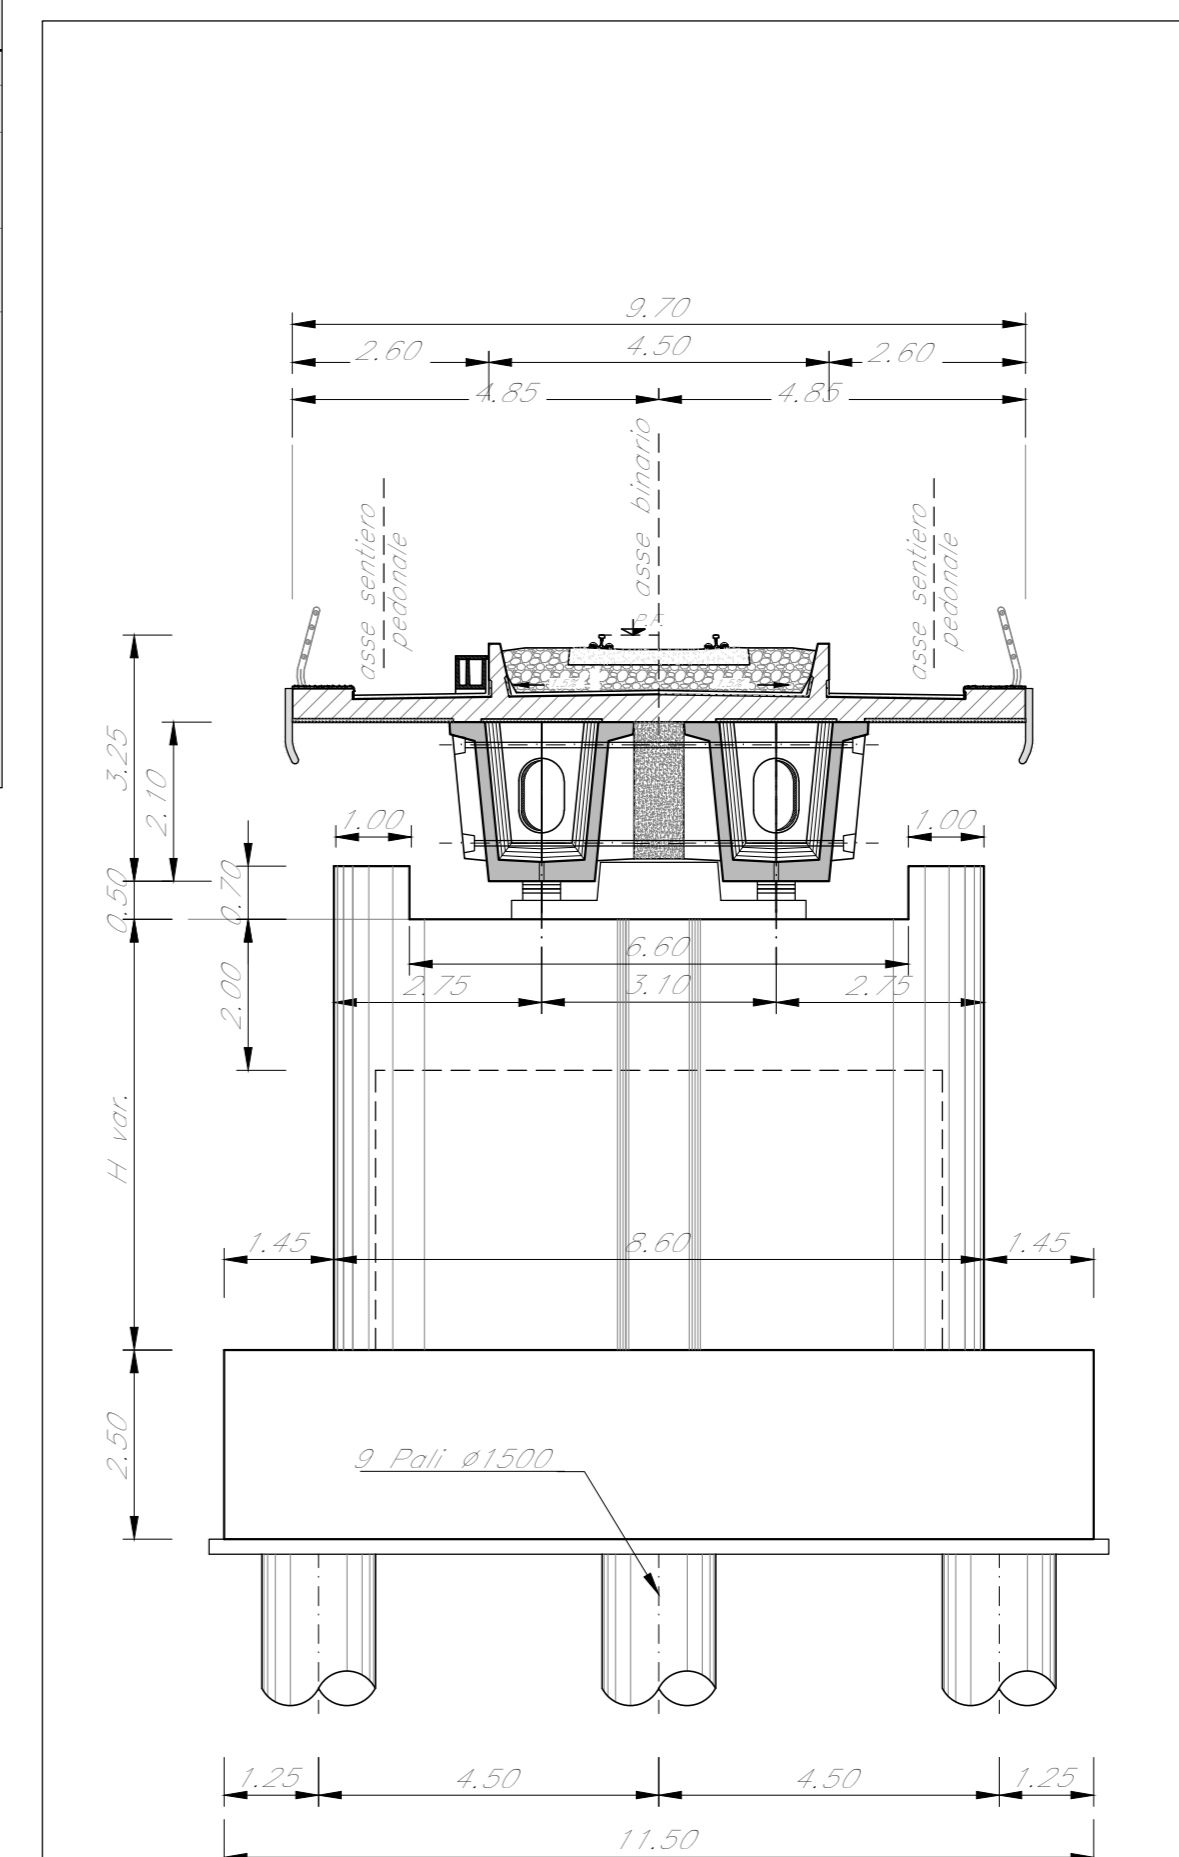

NOTA:  
Le indicazioni riportate nella sottostante tabella sono riferite alla tavola "Tipologia Opere Provvisoria" ASS03R09P2710000008 nella quale sono esplicitati la tipologia e l'indice numerico associato.

TABELLA OPERE PROVVISORIALI		
SOTTOSTRUTTURA	TIPOLOGIA OOPP	INDICE OOPP
P10	D	1
P11	D	1
P12	D	1
P13	D	1
P14	D	1
P15	D	1
P16	D	1

NOTE:  
Per la tabella materiali fare riferimento al documento "MSE03R781T00000001"

COMMITTENTE:  
**RFI**  
RETE FERROVIARIA ITALIANA  
GRUPPO FERROVIE DELLO STATO ITALIANE

PROGETTAZIONE:  
**ITALFERR**  
CORPORATE RAIL INFRASTRUCTURE

S.O. OPERE CIVILI  
PROGETTO DI FATTIBILITA' TECNICA ED ECONOMICA  
LINEA POTENZA-METAPONTO  
INTERVENTI DI VELOCIZZAZIONE TRATTA GRASSANO-BERNALDA  
INTERVENTI TRA GRASSANO E FERRANDINA  
OOCC  
VIADOTTI FERROVIARI  
V12 - Pianta prospetto e sezione 3/6

SCALA:  
1:200

COMMESSA LOTTO FASE ENTE TIPO DOC. OPERA/DISCIPLINA Progr. REV.

IA95 13 R 09 P9 V11200 003 A

Rev.	Descrizione	Redatto	Data	Verificato	Data	Approvato	Data	Autorizzato Data
A	Emissione Esecutiva	C.C.	Settembre 2021	A. F. M.	Settembre 2021	[F]	Settembre 2021	14/09/2021

File: IA9513R09PV11200003A.DWG n. Elab.: