


TAV. 5A

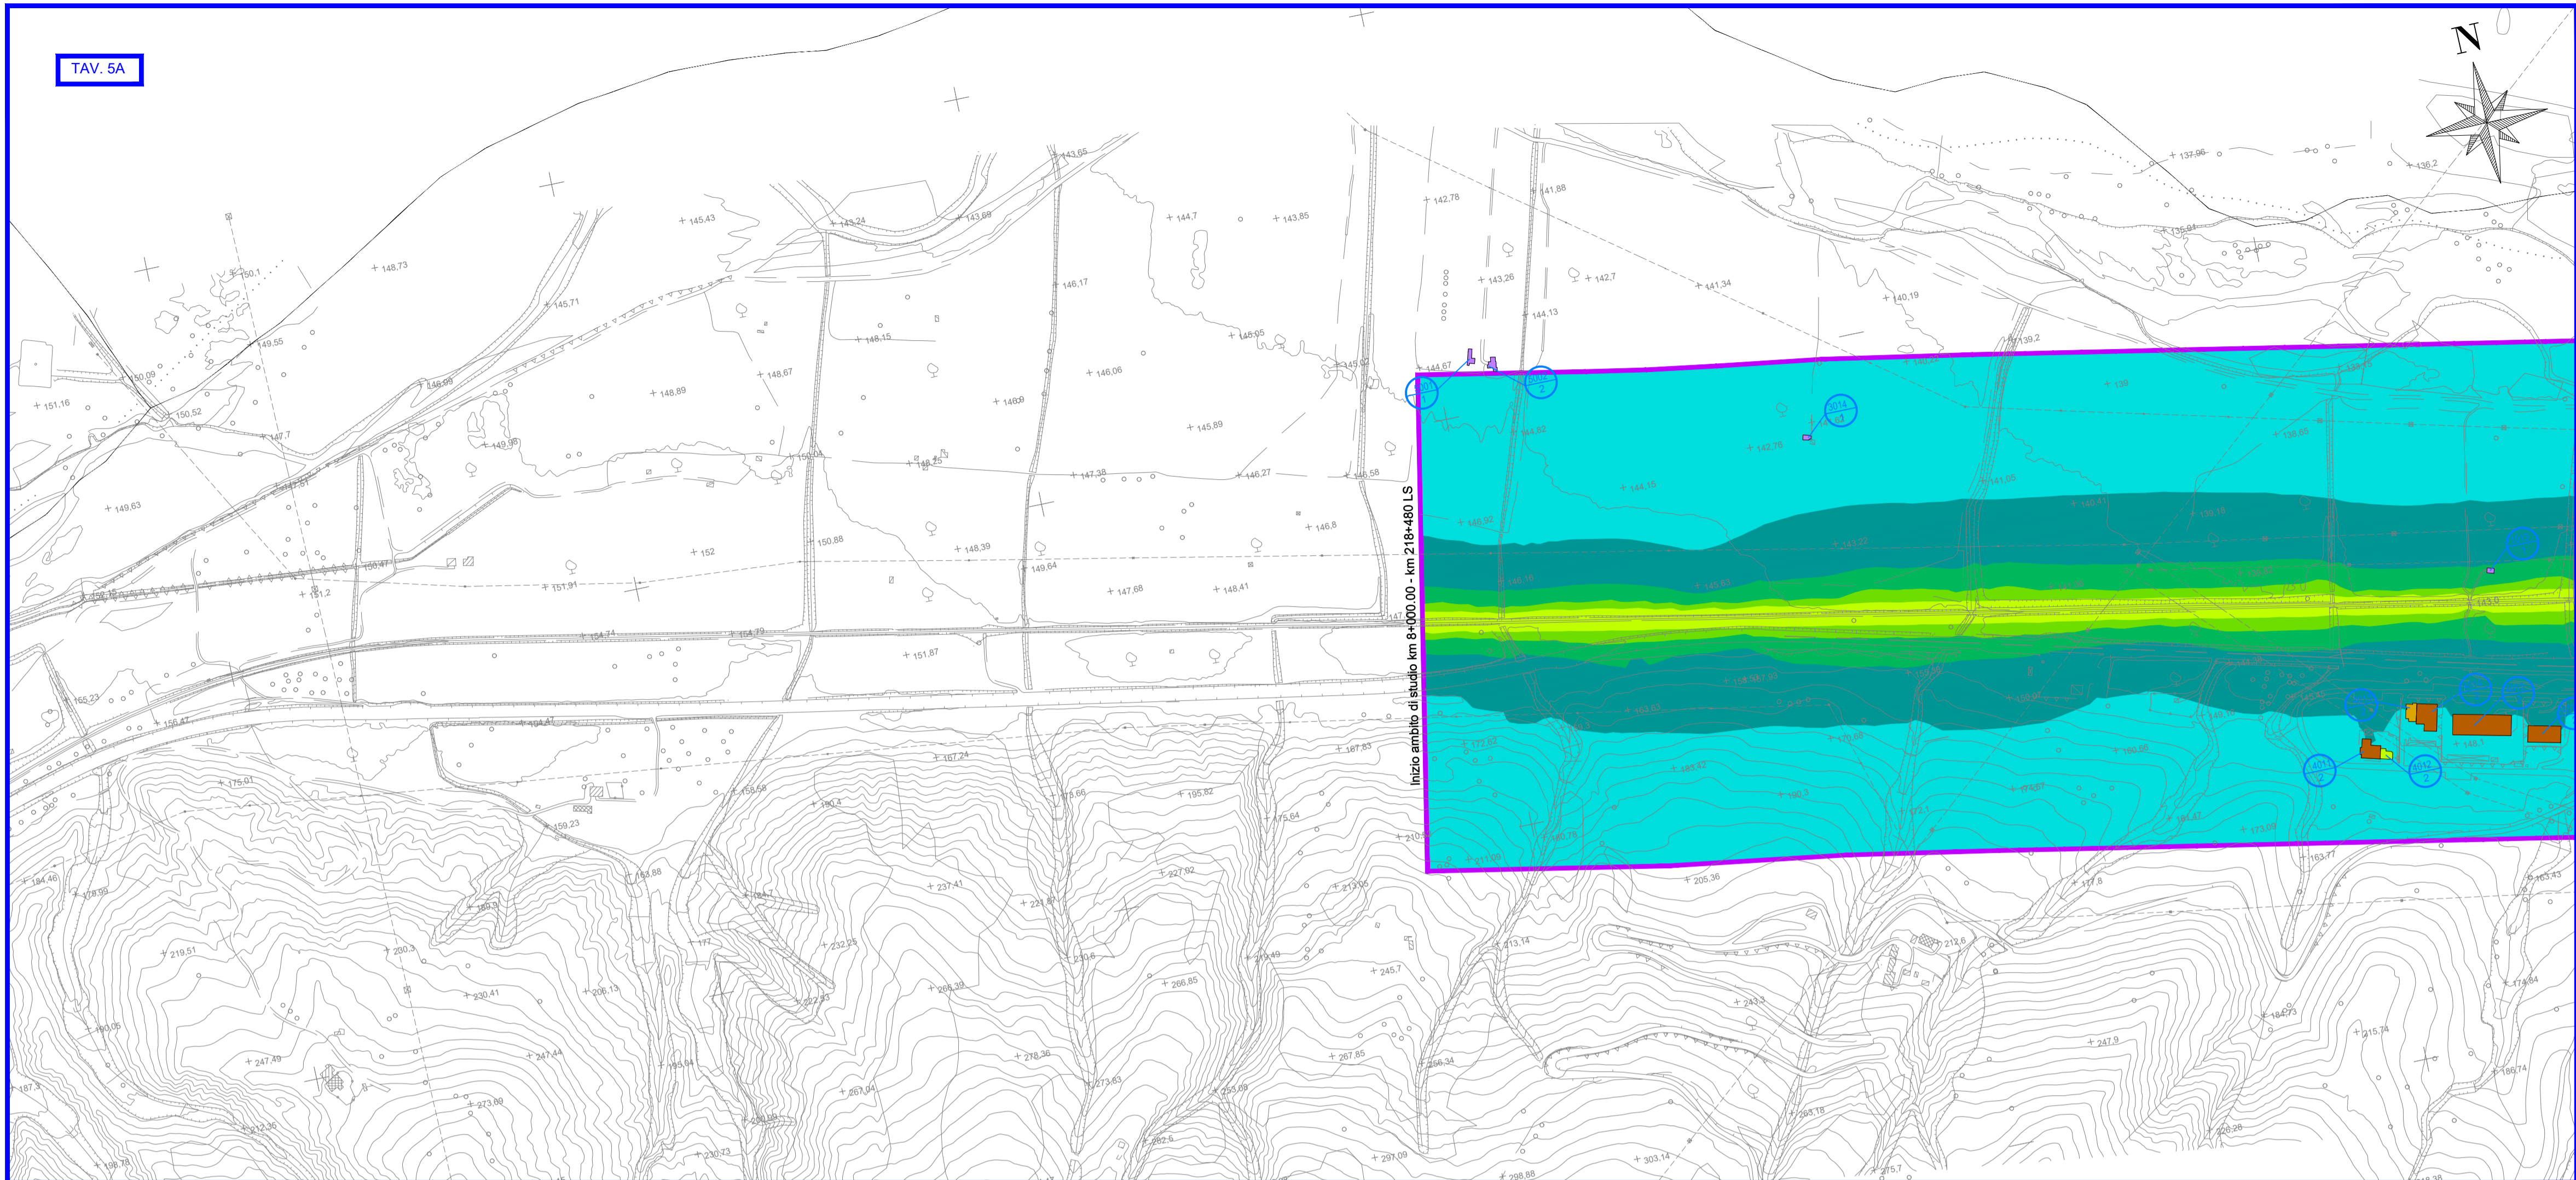

**LEGENDA**

YYYY  
XX N° Progressivo ricettore  
XXXX  
XX N° Piani Fuori Terra

**Tipologia Ricettori**


<span style="display: inline-block; width: 15px; height: 15px; background-color: #90EE90; border: 1px solid black;"></span> Residenziale	<span style="display: inline-block; width: 15px; height: 15px; background-color: #FF8C00; border: 1px solid black;"></span> Industriale - Produttivo	<span style="display: inline-block; width: 15px; height: 15px; background-color: #FF4500; border: 1px solid black;"></span> Scuola
<span style="display: inline-block; width: 15px; height: 15px; background-color: #FFD700; border: 1px solid black;"></span> Terziario - Commerciale	<span style="display: inline-block; width: 15px; height: 15px; background-color: #32CD32; border: 1px solid black;"></span> Pertinenza ferroviaria	<span style="display: inline-block; width: 15px; height: 15px; background-color: #A9A9A9; border: 1px solid black;"></span> Rudere
<span style="display: inline-block; width: 15px; height: 15px; background-color: #6495ED; border: 1px solid black;"></span> Edifici di culto	<span style="display: inline-block; width: 15px; height: 15px; background-color: #800080; border: 1px solid black;"></span> Agricolo	

**SCALA CROMATICA DEI LIVELLI SONORI**

<span style="display: inline-block; width: 15px; height: 15px; background-color: #00FFFF; border: 1px solid black;"></span> < 35 dBA	<span style="display: inline-block; width: 15px; height: 15px; background-color: #32CD32; border: 1px solid black;"></span> 45 - 50 dBA	<span style="display: inline-block; width: 15px; height: 15px; background-color: #FFD700; border: 1px solid black;"></span> 60 - 65 dBA	<span style="display: inline-block; width: 15px; height: 15px; background-color: #FF0000; border: 1px solid black;"></span> 75 - 80 dBA
<span style="display: inline-block; width: 15px; height: 15px; background-color: #008080; border: 1px solid black;"></span> 35 - 40 dBA	<span style="display: inline-block; width: 15px; height: 15px; background-color: #90EE90; border: 1px solid black;"></span> 50 - 55 dBA	<span style="display: inline-block; width: 15px; height: 15px; background-color: #FF8C00; border: 1px solid black;"></span> 65 - 70 dBA	<span style="display: inline-block; width: 15px; height: 15px; background-color: #0000FF; border: 1px solid black;"></span> > 80 dBA
<span style="display: inline-block; width: 15px; height: 15px; background-color: #008000; border: 1px solid black;"></span> 40 - 45 dBA	<span style="display: inline-block; width: 15px; height: 15px; background-color: #FFFF00; border: 1px solid black;"></span> 55 - 60 dBA	<span style="display: inline-block; width: 15px; height: 15px; background-color: #FF0000; border: 1px solid black;"></span> 70 - 75 dBA	

**KEYPLAN**

TAV. 5B

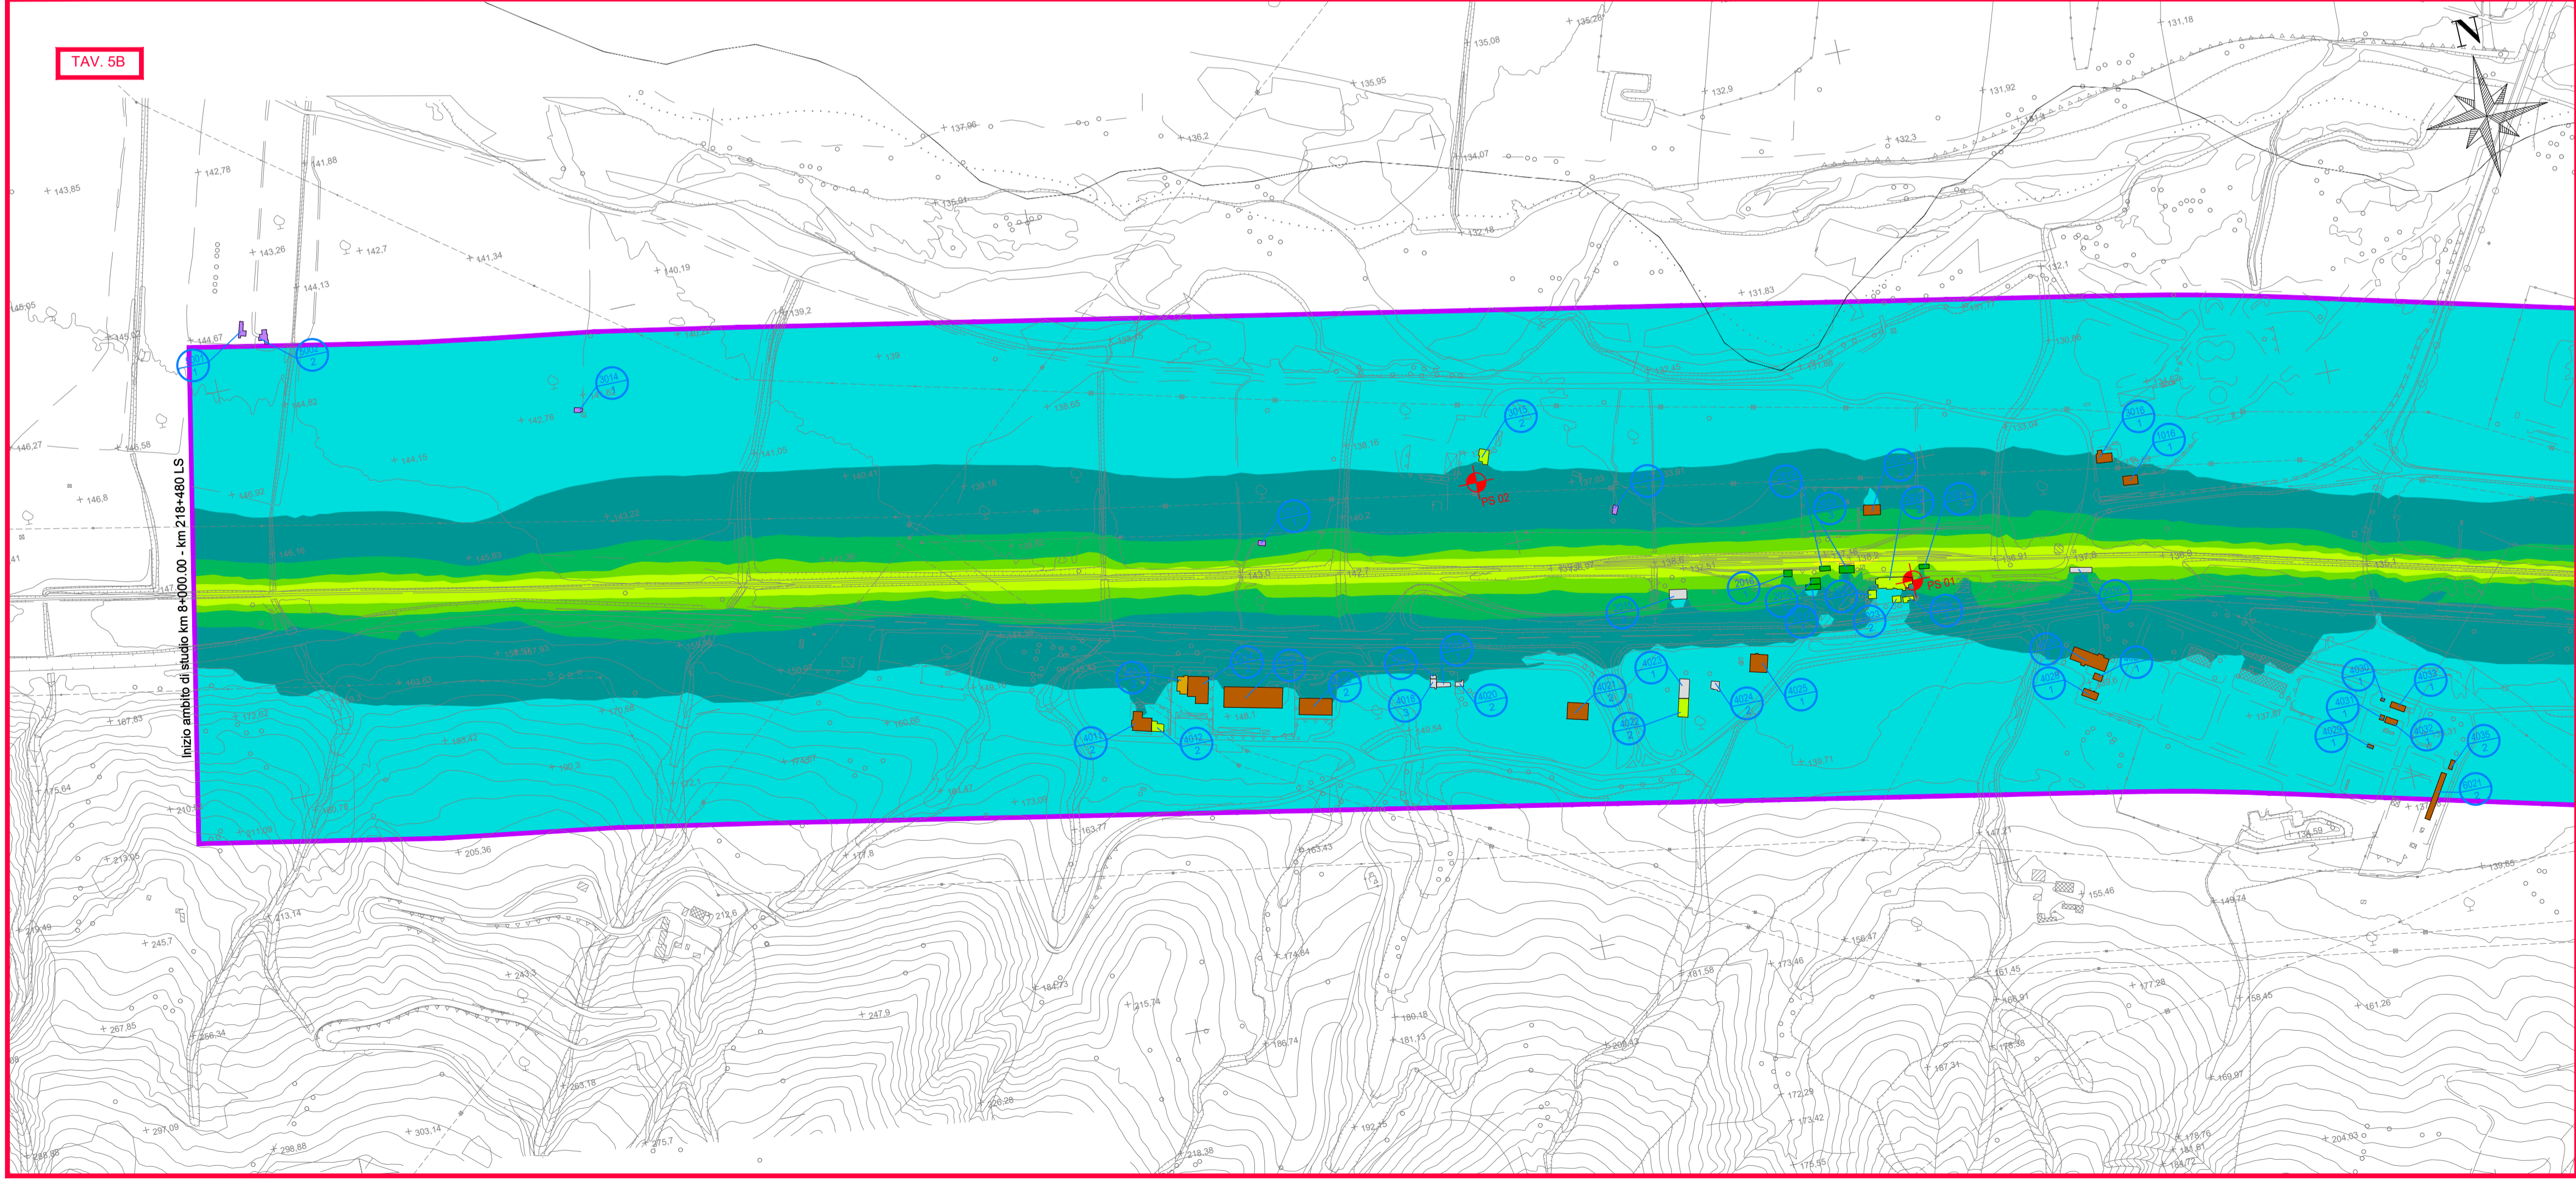

COMMITTENTE:

**RFI**  
RETE FERROVIARIA ITALIANA  
GRUPPO FERROVIE DELLO STATO ITALIANE

PROGETTAZIONE:

**ITALFERR**  
GRUPPO FERROVIE DELLO STATO ITALIANE

**U.O. ARCHITETTURA AMBIENTE E TERRITORIO**  
**S.O. AMBIENTE**

**PROGETTO DI FATTIBILITA' TECNICA ED ECONOMICA**

**LINEA POTENZA-METAPONTO**  
**INTERVENTI DI VELOCIZZAZIONE TRATTA GRASSANO-BERNALDA**  
**INTERVENTI TRA GRASSANO E FERRANDINA**  
**STUDIO ACUSTICO VIBRAZIONALE**  
**MAPPE ACUSTICHE PERIODO NOTTURNO - STATO ATTUALE**  
Tav. 1 Di 4

SCALA:  
**1:5000**

COMMESSA	LOTTO	FASE	ENTE	TIPO DOC.	OPERA/DISCIPLINA	PROGR.	REV.
IA95	13	R	22	N5	IM0004	005	B

Rev.	Descrizione	Redatto	Data	Verificato	Data	Approvato	Data	Autorizzato Data
A	Emissione esecutiva	A. Colonna	Ottobre 2021	C. Giambone A. Corvaja	Ottobre 2021	I. D'Amore	Ottobre 2021	C. Ercolani Dicembre 2021
B	Emissione esecutiva	C. Giambone	Dicembre 2021	A. Corvaja	Dicembre 2021	I. D'Amore	Dicembre 2021	

PER ESTENSIONE  
ITALFERR S.p.A.  
DIREZIONE CENTRALE  
S.O. AMBIENTE

File: IA9513R22N5IM0004005B n. Elab.: