
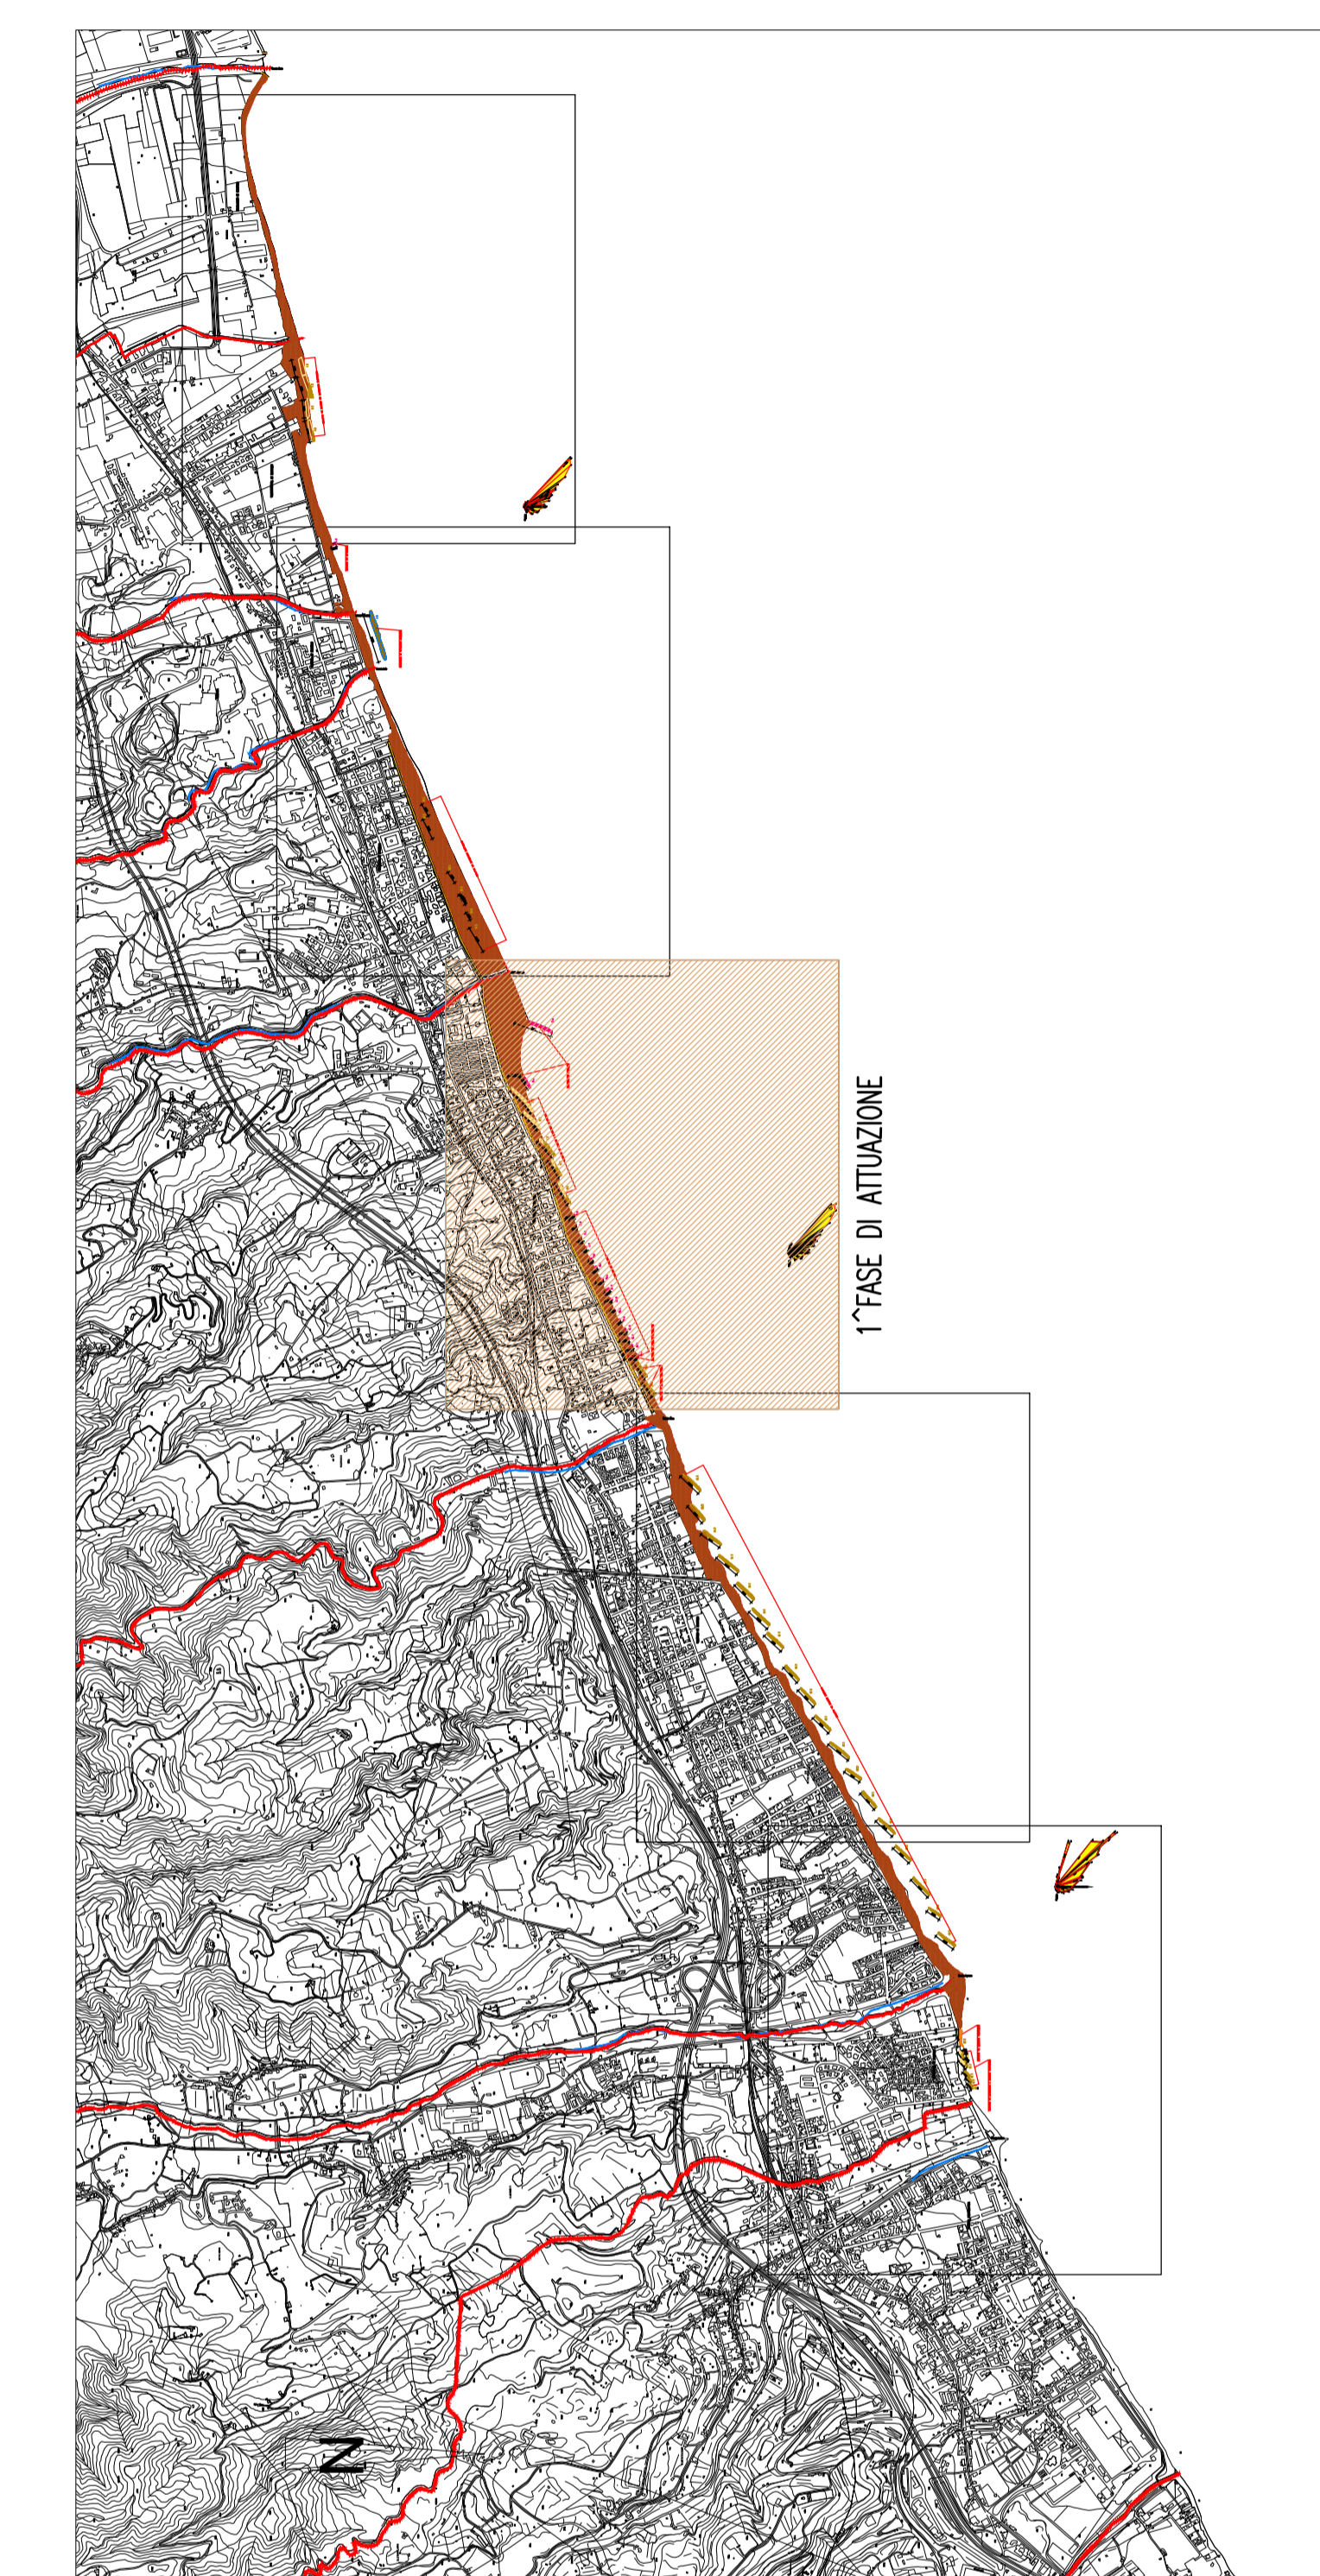


LEGENDA

- SCOGLIERE INSABBIATE
- SCOGLIERE RADENTI
- BARRIERE SOFFOLITE
- BARRIERE EMERSE
- PENNELLI
- MURI
- SPIAGGIA EMERSA
- LINEA DI COSTA DA RILIEVO TOPOGRAFICO ESEGUITO NEL FEBBRAIO 2012

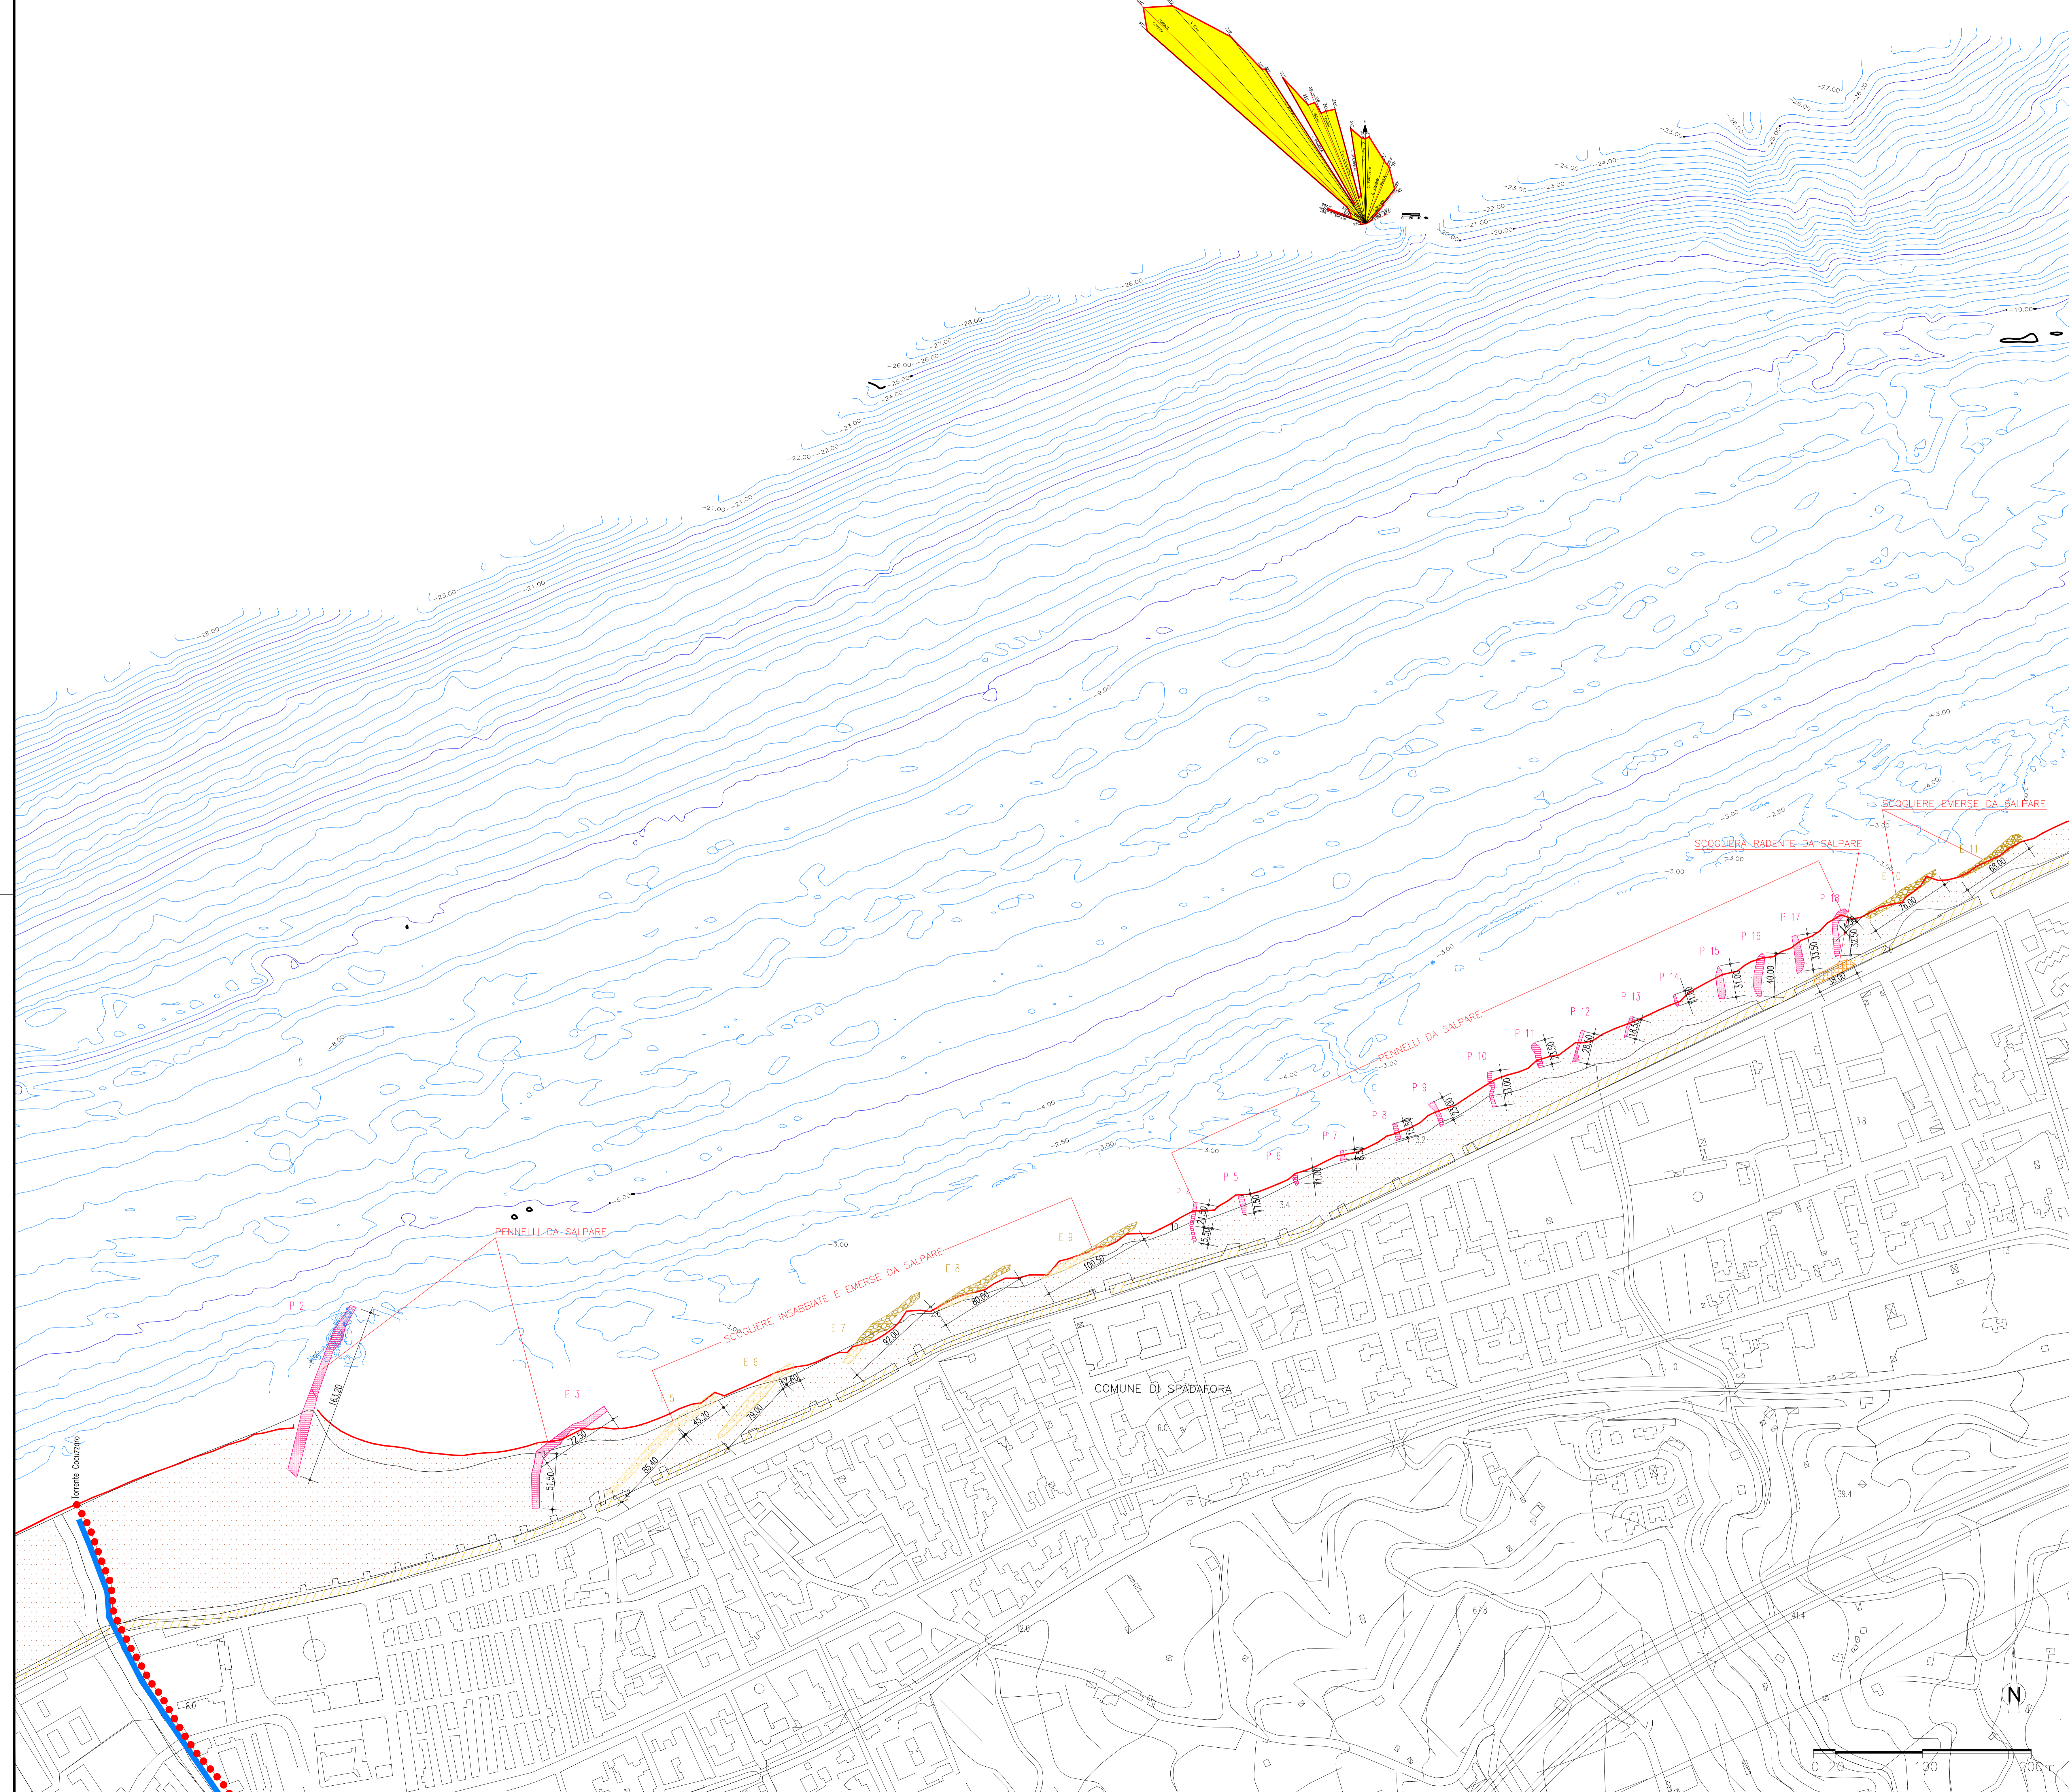

**Stretto di Messina**  
 Concessionario per la progettazione, realizzazione e gestione del collegamento stradale tra la Sicilia e il Continente  
 (Legge n° 1159 del 17 dicembre 1971, modificata dal D.Lgs. n° 114 del 24 aprile 2003)

**PONTE SULLO STRETTO DI MESSINA**  
 PROGETTO DEFINITIVO  
 ALTERNATIVE AI SITI DI DEPOSITO  
(Rilasciate: CTV del 22/12/2011 Prot. CTVS/2011/4534 e del 16/05/2013 Prot. CTVS/2013/1012)

**EUROLINK S.C.p.A.**  
 IMPREGILO S.p.A.  
 SOCIETA' ITALIANA PER CONDOTTE D'ACQUA S.p.A.  
 COOPERATIVA MURATORI E CEMENTISTI - C.M.C. di Ravenna Soc. Coop. a.r.l.  
 SACYR S.A.L.  
 ISHIKAWAJIMA - HARIMA HEAVY INDUSTRIES CO. Ltd.  
 A.C.I.S.C.P.A. - CONSORZIO STABILE

	IL CONTRAENTE GENERALE (Ing. P.P. Marcheselli)	STRETTO DI MESSINA DIRETTORE GENERALE (Ing. G. Fiammenghi)	STRETTO DI MESSINA AMMINISTRATORE DELEGATO (Dott. P. Elucio)
--	---	--	--

**COLLEGAMENTI VERSANTE SICILIA CZV1017\_F0**  
 CANTIERI  
 RIPASCIMENTO  
 OPERE DI RIQUALIFICA CON RIPASCIMENTO  
 PLANIMETRIA DEI SALPAMENTI FASE DI ATTUAZIONE 1

CODICE	C00000P06V[S]CZC3C015000001FO	ISNA	1:2.000
REV.	1	DATA	31/05/2012
DESCRIZIONE	EMISSIONE FINALE	REDATTO	VERIFICATO
		M. STEFANOUCI	F. DIORLANDO