



PLANIMETRIA - TRATTO 1  
Scala 1:5000

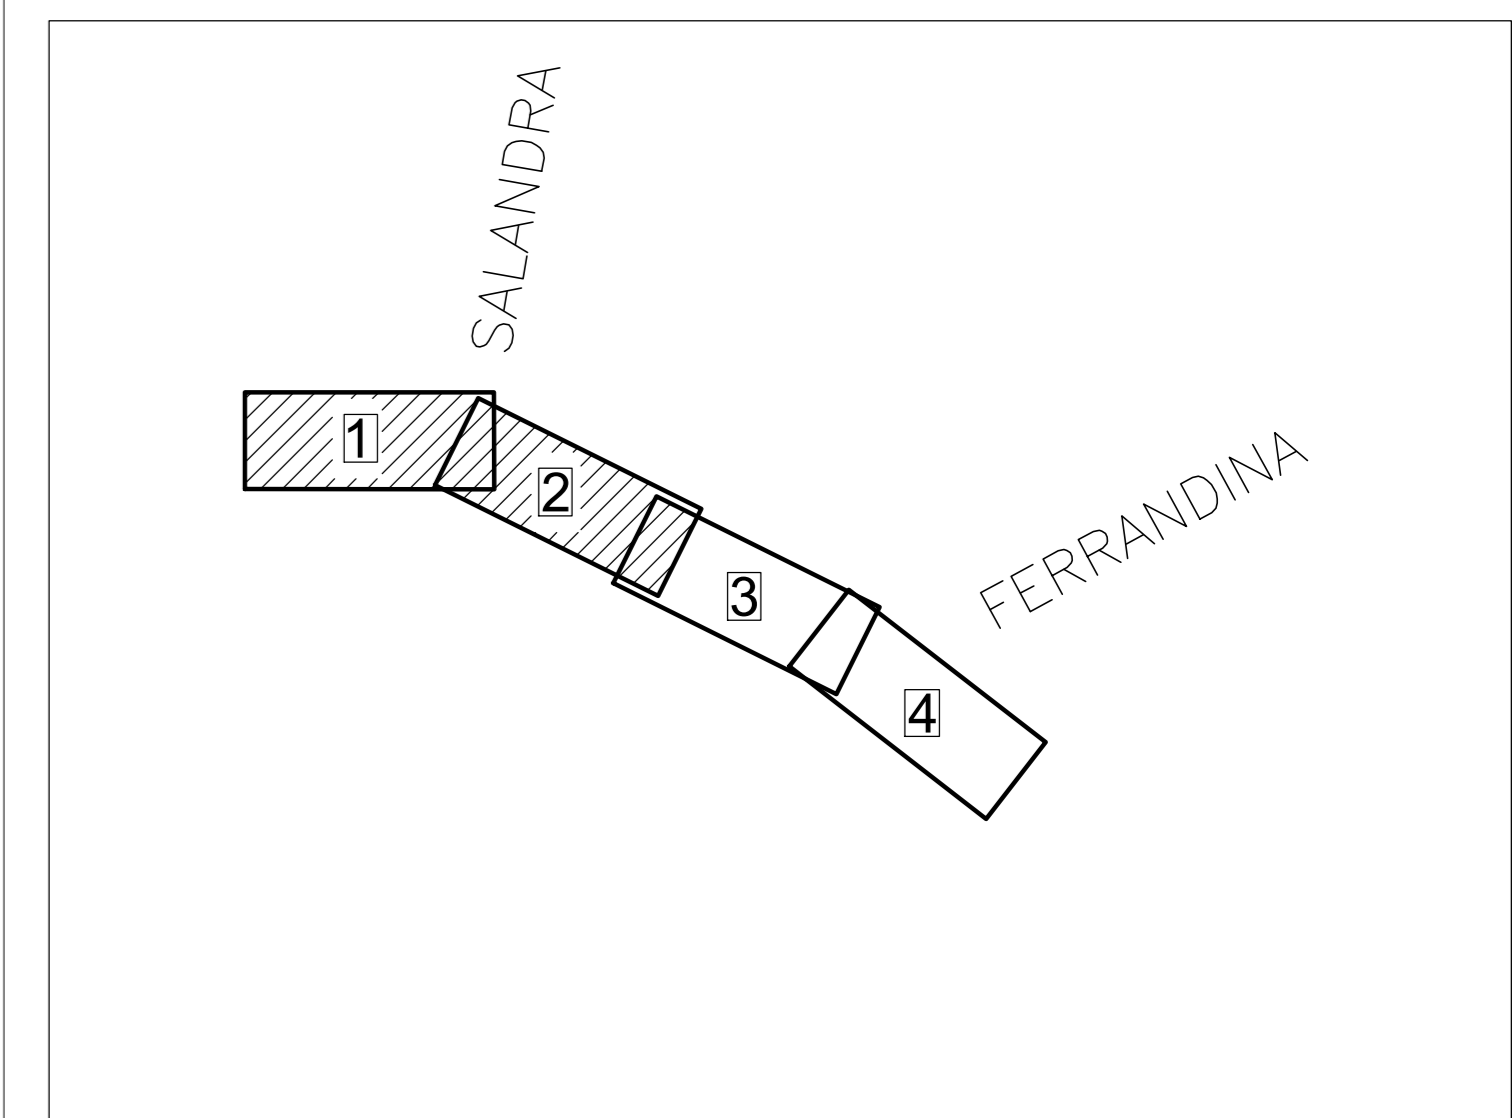

PIANTA CHIAVE



PLANIMETRIA - TRATTO 2  
Scala 1:5000

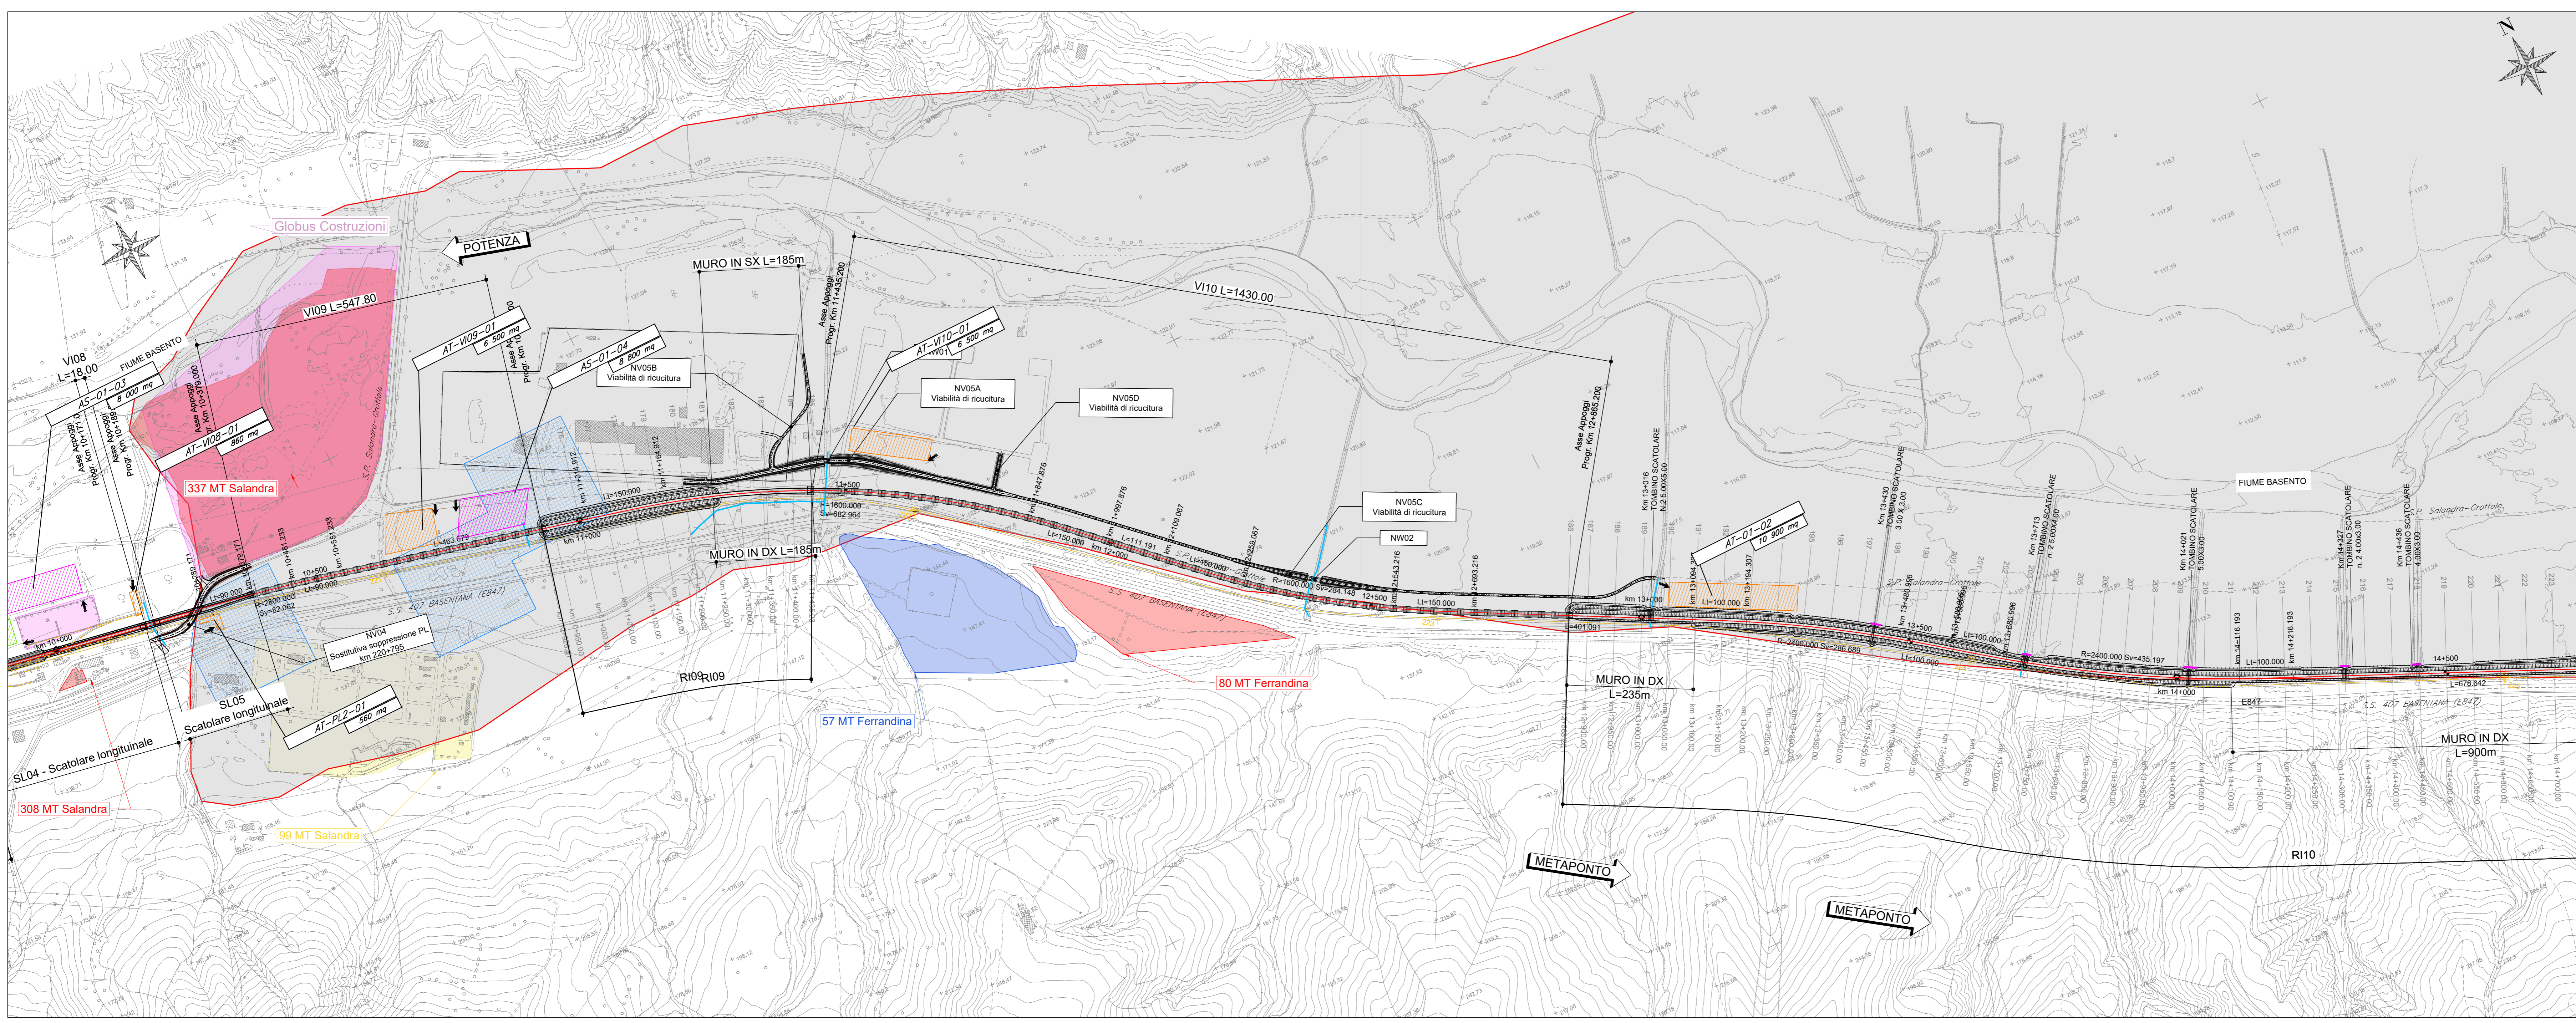

SITI INTERFERENTI		AREE DI CANTIERE	
[Yellow Box]	Siti bonificati	[Green Box]	CO - CANTIERE OPERATIVO
[Blue Box]	Siti arrivati a procedimento di bonifica	[Blue Box]	CA - CANTIERE ARMAMENTO
[Red Box]	Siti segnalati	[Orange Box]	AT - AREA TECNICA
[Green Box]	Siti non contaminati	[Pink Box]	AS - AREA DI STOCCAGGIO
[Blue Box]	Aree agricole caratterizzate	[Red Box]	CB - AREA CAMPO BASE
[Red Box]	Perimetro SIN Val Basento	[Purple Box]	Siti produttivi
[Red Box]	Opere di progetto		

COMITENTE:  
**RFI**  
RETE FERROVIARIA ITALIANA  
GRUPPO FERROVIE DELLO STATO ITALIANE

PROGETTAZIONE:  
**ITALFERR**  
GRUPPO FERROVIE DELLO STATO ITALIANE

DIREZIONE GESTIONE PROGETTI INFRASTRUTTURALI  
U.O. GEOLOGIA TECNICA, DELL'AMBIENTE E DEL TERRITORIO  
PROGETTO DI FATTIBILITA' TECNICO - ECONOMICA

LINEA POTENZA - METAPONTO  
INTERVENTI DI VELOCIZZAZIONE TRATTA GRASSANO-BERNALDA  
INTERVENTI TRATTA GRASSANO E FERRANDINA

Censimento siti contaminati e potenzialmente contaminati

PLANIMETRIA SITI CONTAMINATI, POTENZIALMENTE CONTAMINATI 1/2

Revis.	Descrizione	Redatto	Data	Verificato	Data	Approvato	Data	Autorizzato	Data
A	Emissione esecutiva	Natura S.I.	04/2021	F. Pini	04/2021	I. D'Amore	04/2021	S. Pardini	04/2021
B	Emissione esecutiva	Natura S.I.	04/2021	D. Amore	04/2021	I. D'Amore	04/2021	ITALFERR S.p.A.	04/2021
C	Emissione esecutiva	Natura S.I.	04/2021	F. Pini	04/2021	I. D'Amore	04/2021	ITALFERR S.p.A.	04/2021