

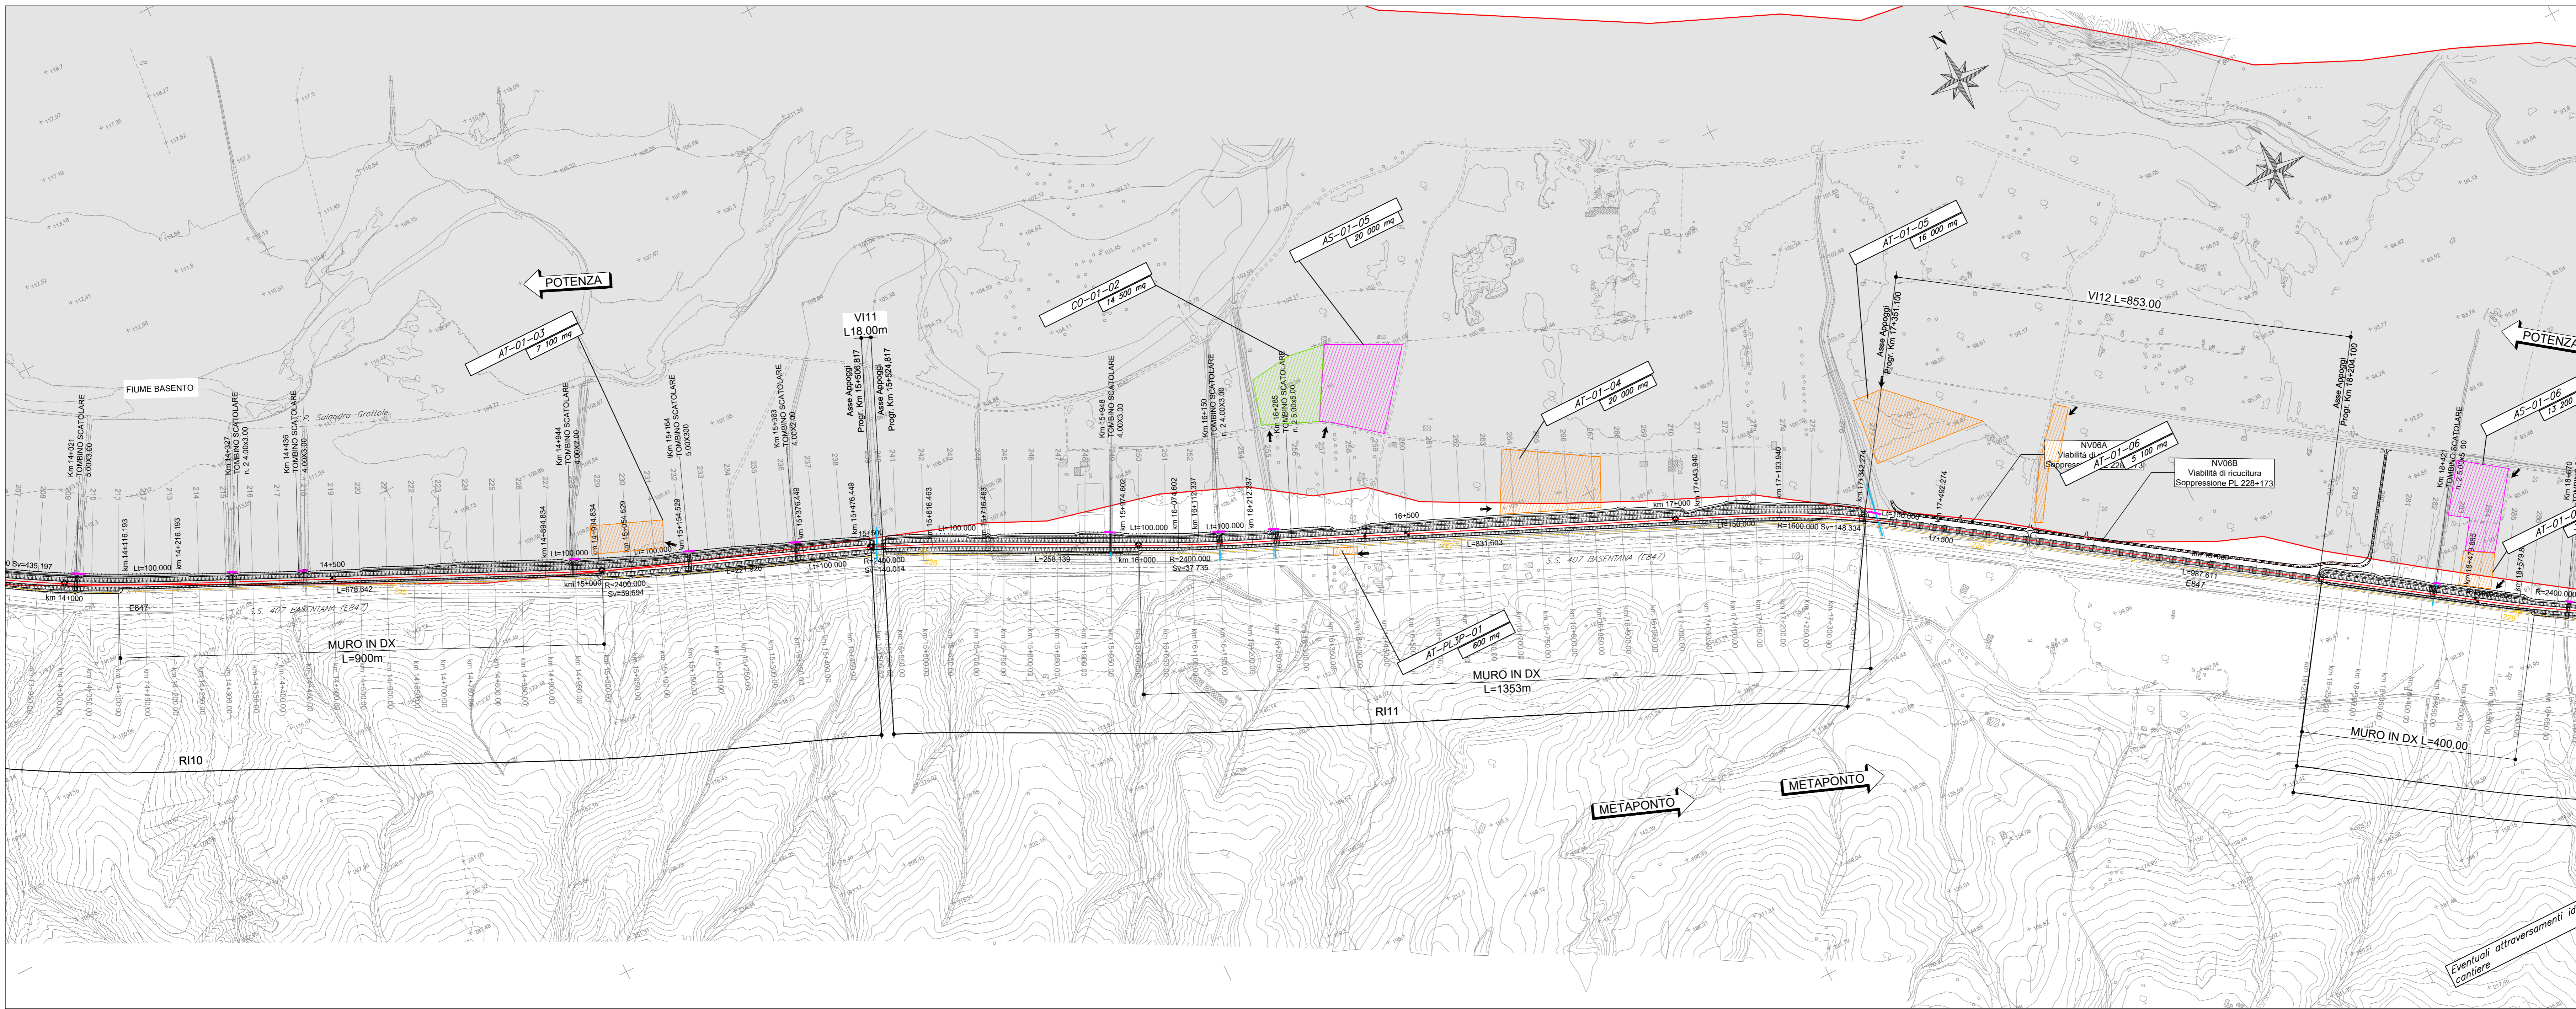


PLANIMETRIA - TRATTO 3
Scala 1:5000

PIANTA CHIAVE

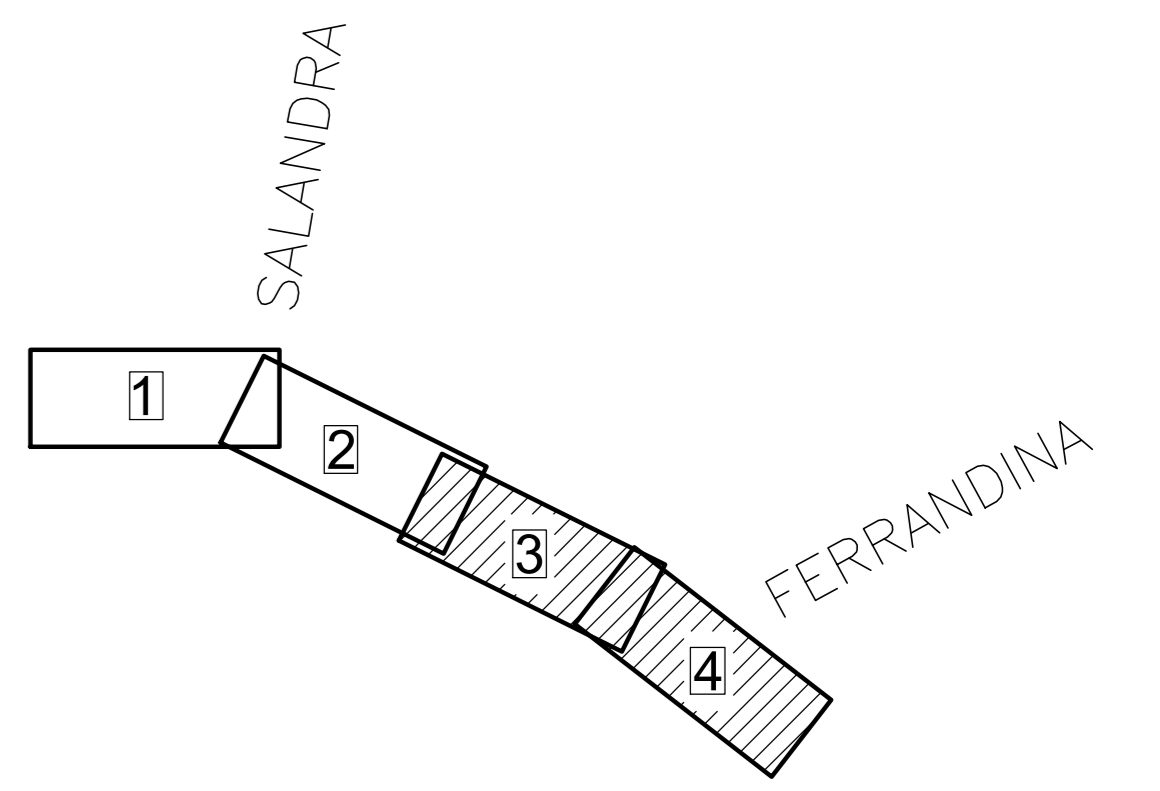

PLANIMETRIA - TRATTO 4
Scala 1:5000

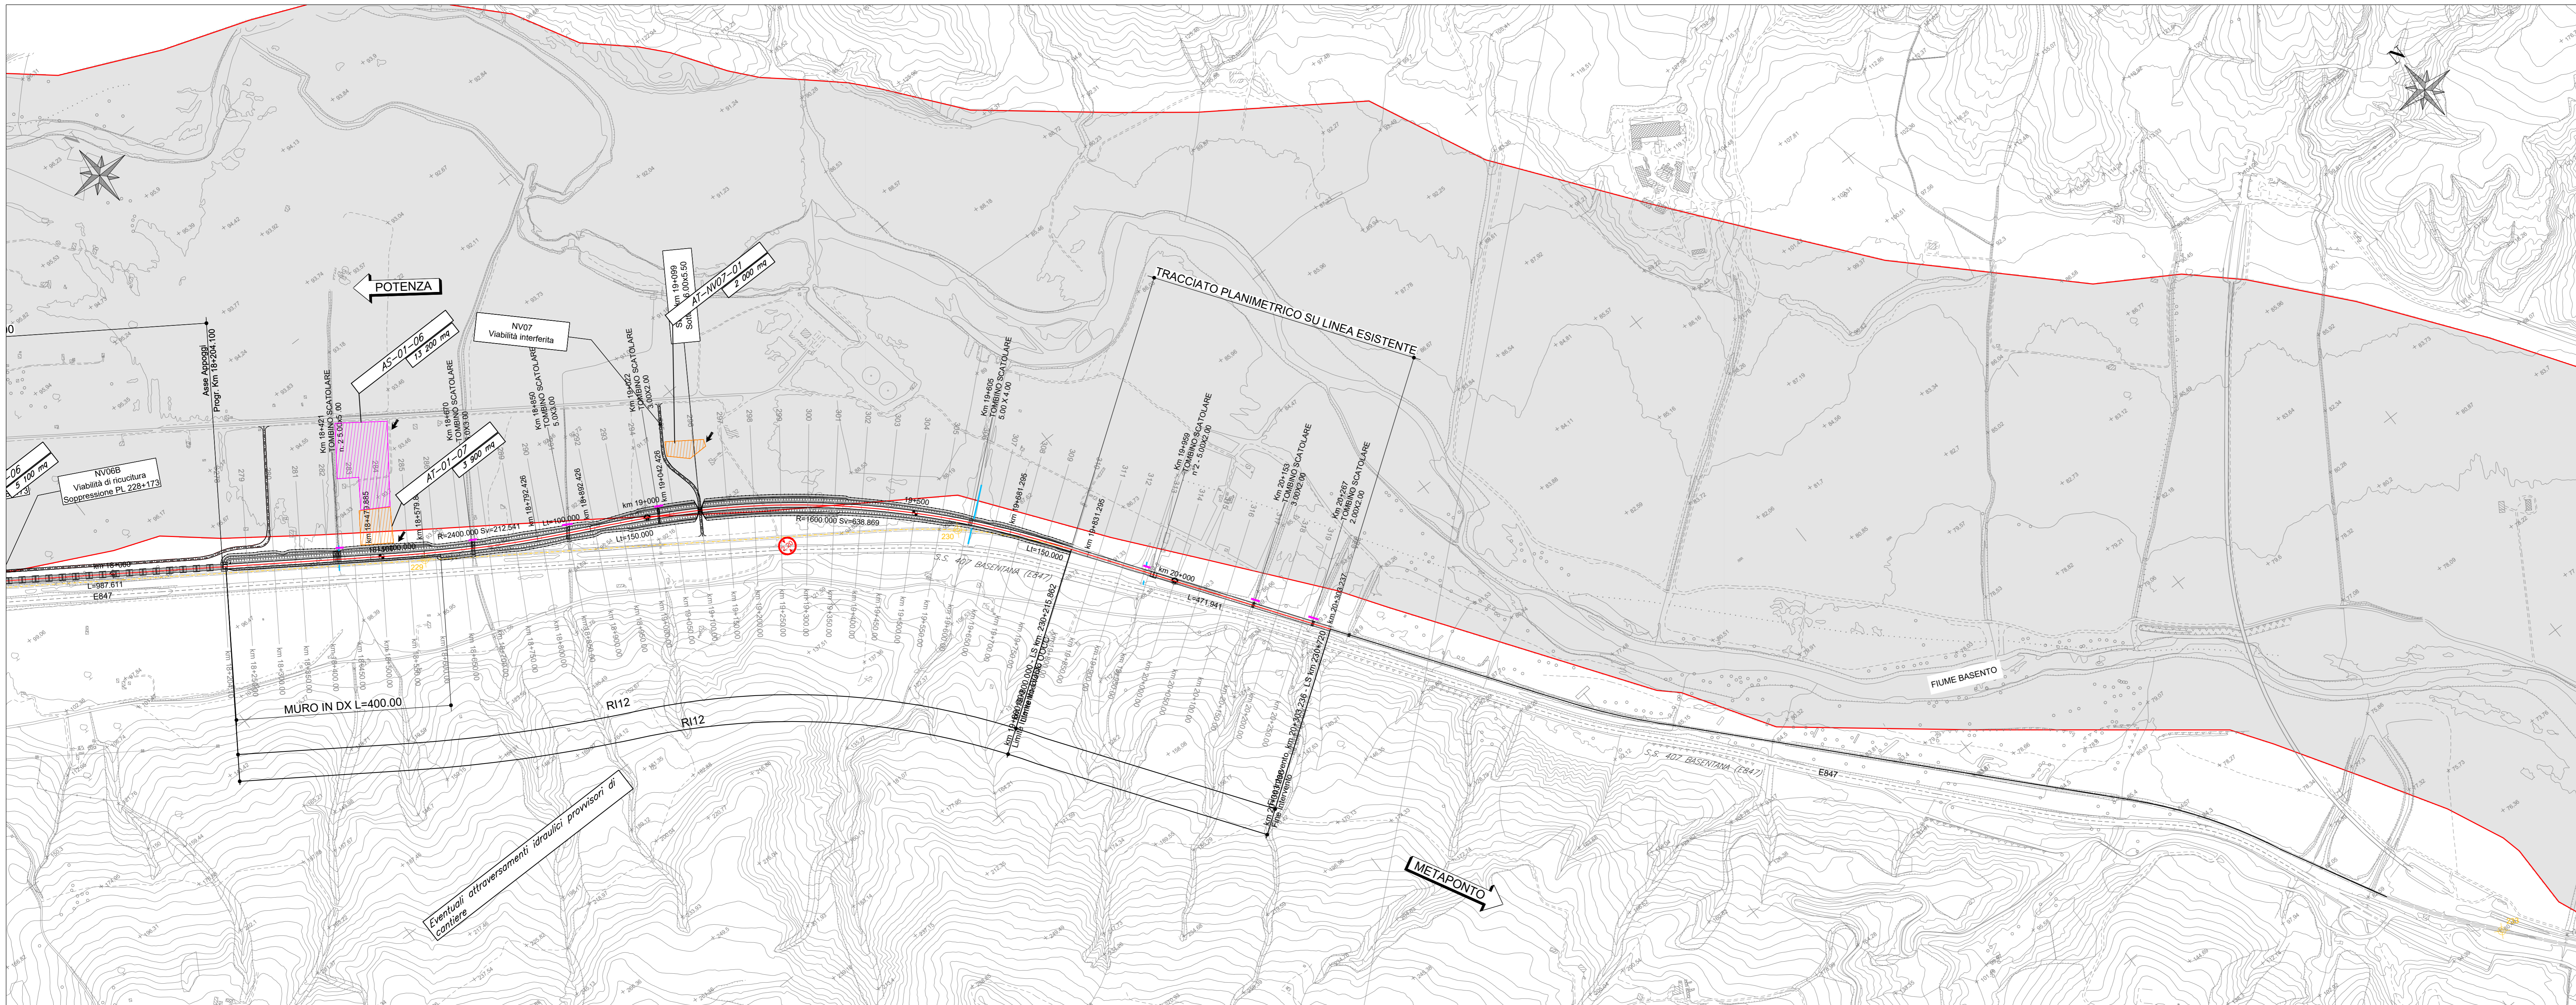

SITI INTERFERENTI		AREE DI CANTIERE	
	Siti bonificati		CO - CANTIERE OPERATIVO
	Siti arrivati a procedimento di bonifica		CA - CANTIERE ARMAMENTO
	Siti segnalati		AT - AREA TECNICA
	Siti non contaminati		AS - AREA DI STOCCAGGIO
	Aree agricole caratterizzate		CB - AREA CAMPO BASE
	Perimetro SIN Val Basento		Siti produttivi
	Opere di progetto		

COMMITTENTE:
 RFI
RETE FERROVIARIA ITALIANA
GRUPPO FERROVIE DELLO STATO ITALIANE

PROGETTAZIONE:
 ITALFERR
DIREZIONE GESTIONE PROGETTI INFRASTRUTTURALI
U.O. GEOLOGIA TECNICA, DELL'AMBIENTE E DEL TERRITORIO
PROGETTO DI FATTIBILITA' TECNICO - ECONOMICA

LINEA POTENZA - METAPONTO
INTERVENTI DI VELOCIZZAZIONE TRATTA GRASSANO-BERNALDA
INTERVENTI TRATTA GRASSANO E FERRANDINA

Censimento siti contaminati e potenzialmente contaminati

PLANIMETRIA SITI CONTAMINATI, POTENZIALMENTE CONTAMINATI 2/2

COMMESSA	LOTTO	FASE	ENTE	TIPO DOC.	OPERADISCIPLINA	PROGR.	REV.
IA95	13	R	69	P5	SB0000	002	C

Revis	Descrizione	Redatto	Data	Verificato	Data	Approvato	Data	Autorizzato	Data
A	Emissione esecutiva	M. P. S.	04/2021	F. P.	04/2021	L. D'Amore	04/2021	S. Palumbo	04/2021
B	Emissione esecutiva	M. P. S.	04/2021	F. P.	04/2021	L. D'Amore	04/2021	S. Palumbo	04/2021
C	Emissione esecutiva	M. P. S.	04/2021	F. P.	04/2021	L. D'Amore	04/2021	S. Palumbo	04/2021