



PLANIMETRIA N° 3
Scala 1:3000


PIANTA CHIAVE

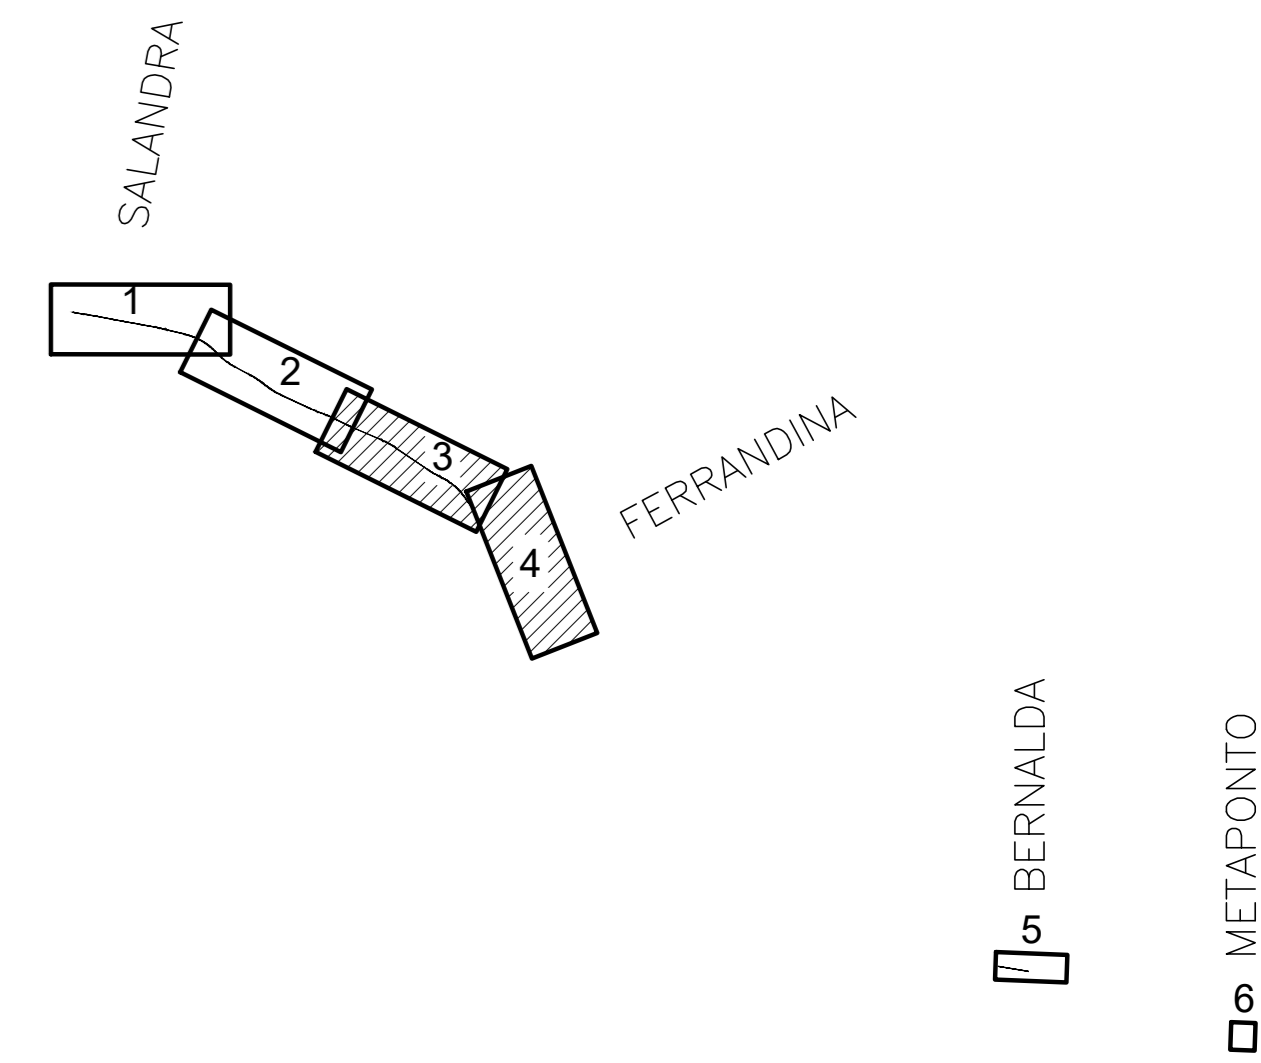

	CD - CANTIERE OPERATIVO		VIABILITA' PRIMARIA
	CA - CANTIERE ARMAMENTO		VIABILITA' PRINCIPALE
	AT - AREA TECNICA		VIABILITA' SECONDARIA
	AS - AREA DI STOCCAGGIO		VIABILITA' PODERALE
	CB - AREA CAMPO BASE		PISTA DI CANTIERE
	AREA DI LAVORO		EVENTUALE ATRAVVERSAMENTO ZONALIZZATO PER ATRAVVERSAMENTO DI CANTIERE
	ACCESSO AI CANTIERI		ITINERARIO UTILIZZATO DAGLI AUTOMEZZI
	LINEA FERROVIARIA ESISTENTE		LIMITAZIONE ALTEZZA AUTOMEZZI
	DEMOLIZIONI		

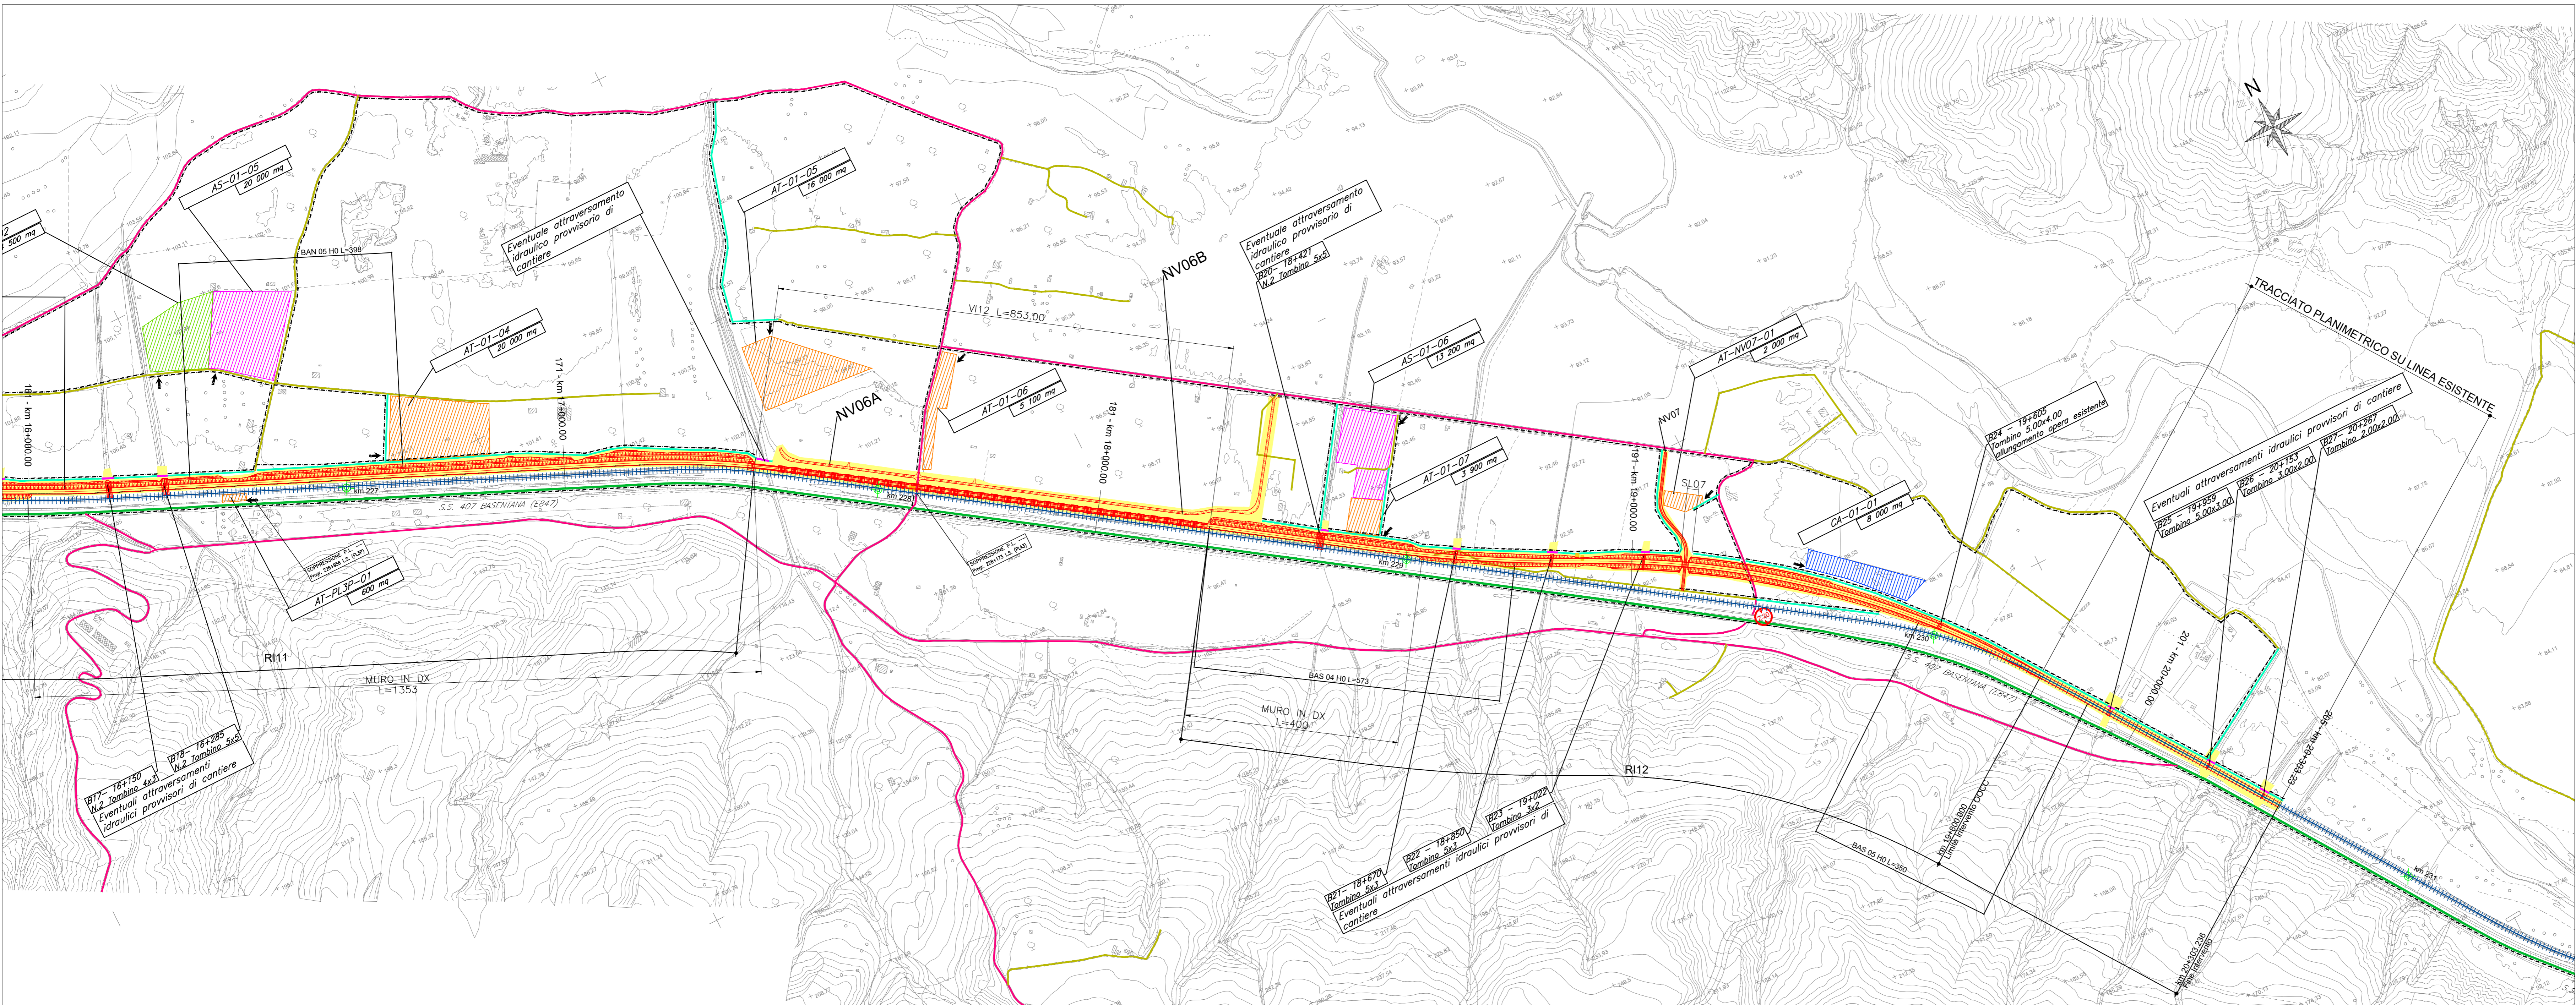

PLANIMETRIA N° 4
Scala 1:3000

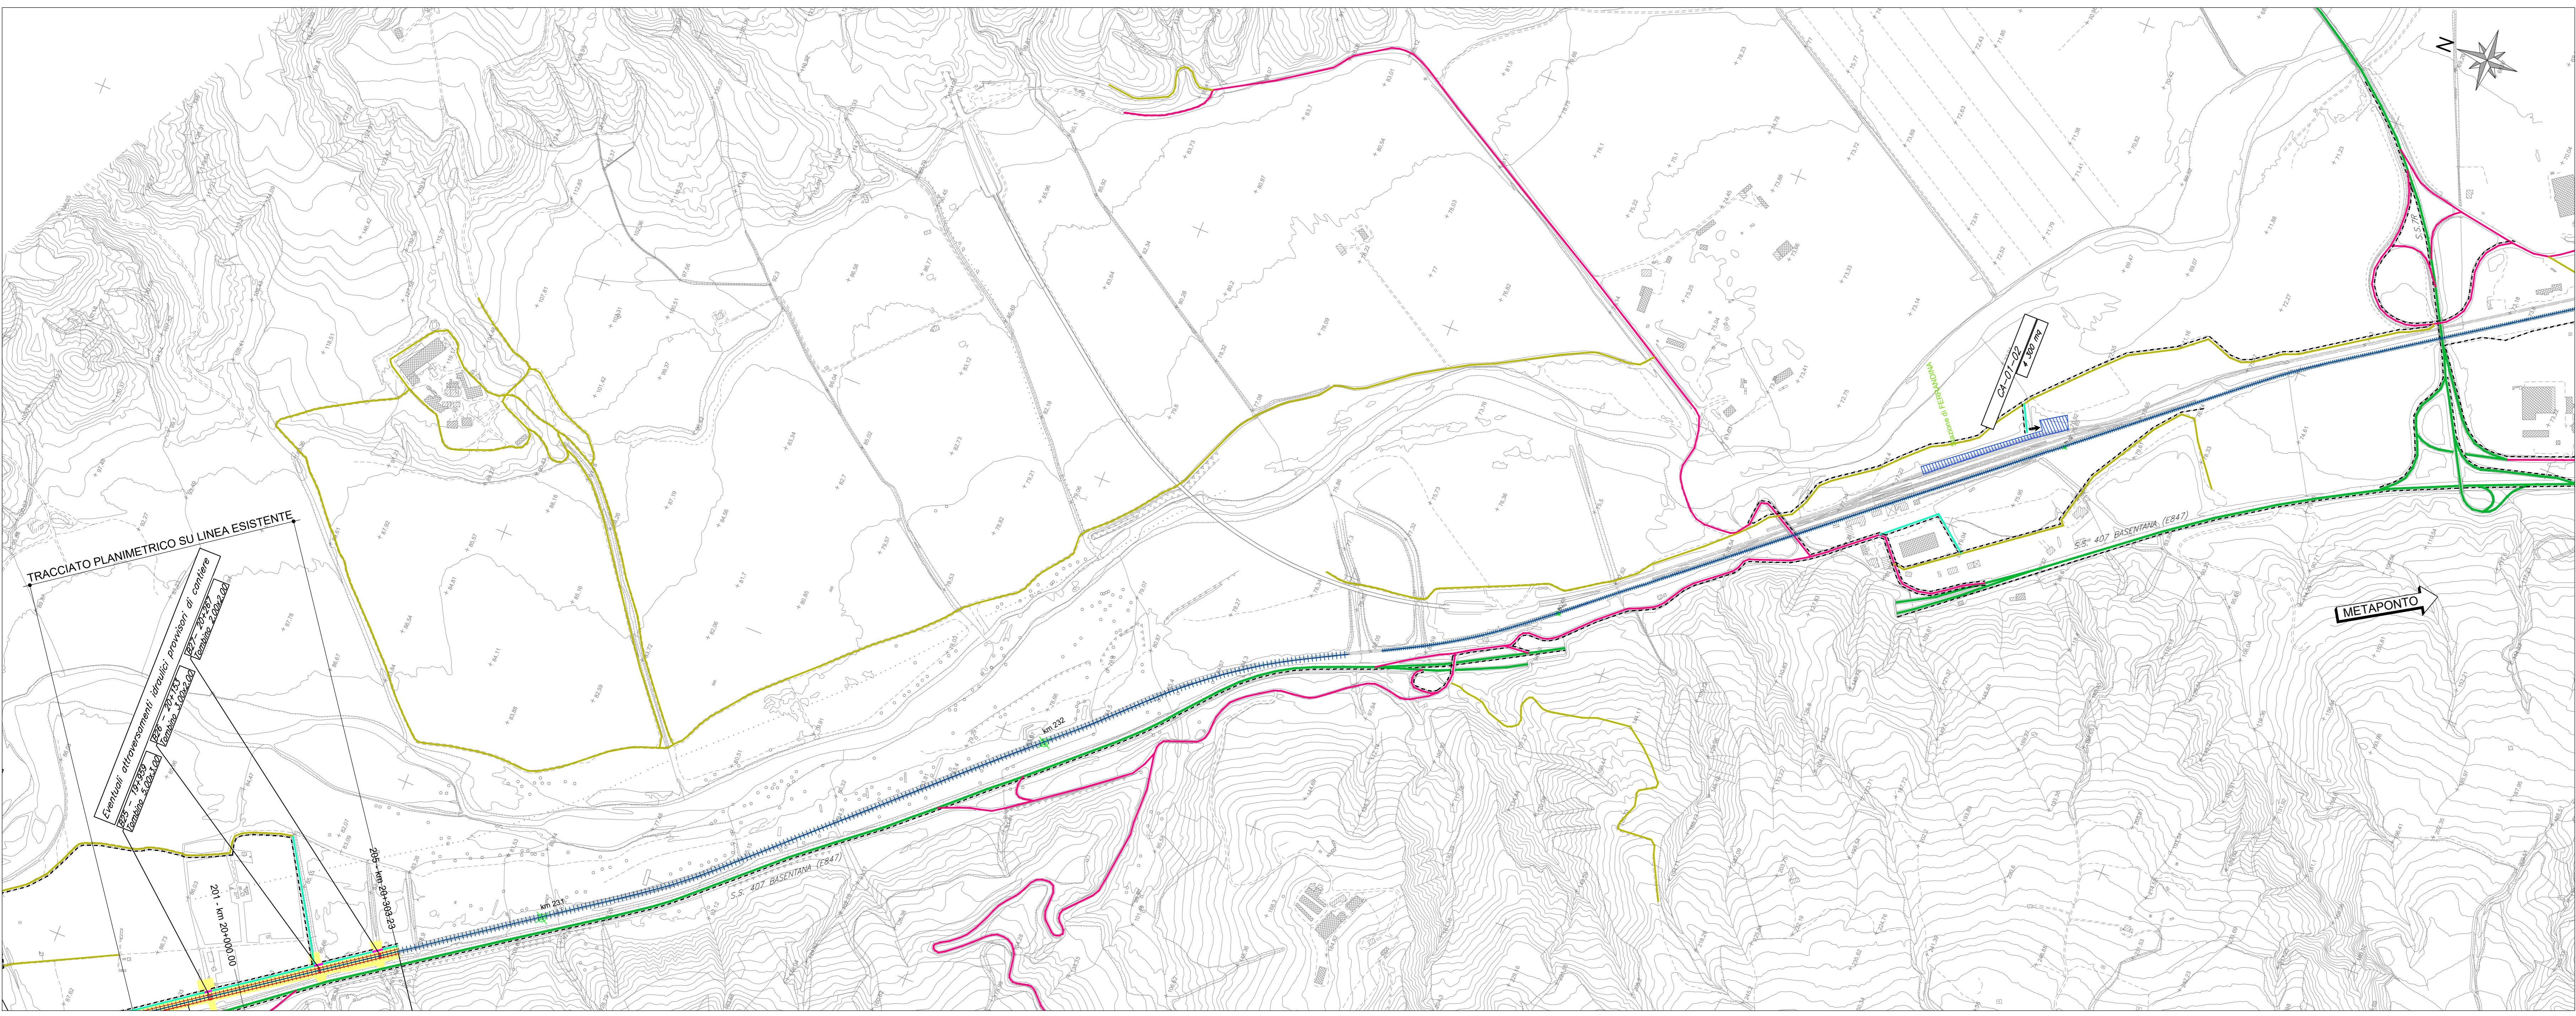

COMMITTENTE: **RFI**
RETE FERROVIARIA ITALIANA
GRUPPO FERROVIE DELLO STATO ITALIANO

PROGETTAZIONE: **ITALFERR**
INGEGNERIA E PROGETTAZIONE

U.O. ARCHITETTURA, AMBIENTE E TERRITORIO - CANTIERIZZAZIONE E INTERFERENZE SOTTOSERVIZI

PROGETTO DI FATTIBILITA' TECNICA ED ECONOMICA

LINEA POTENZA-METAPONTO
INTERVENTI DI VELOCIZZAZIONE TRATTA GRASSANO-BERNALDA
INTERVENTI TRA GRASSANO E FERRANDINA

Planimetrie con indicazione aree, accessi, viabilità
Tav. 2 di 2

SCALA: 1:5000

COMMESSA	LOTTO	FASE	ENTE	TIPO DOC.	OPERA/DISCIPLINA	PROGR.	REV.
IA95	13	R	53	P5	CA0000	002	B

Rev.	Descrizione	Redatto	Data	Verificato	Data	Approvato	Data	Autorizzato Data
A	Emissione Esecutiva	G. Grassano	05/09/2021	M. Grassano	05/09/2021	L. Grassano	05/09/2021	
B	Revisione	G. Grassano	05/09/2021	M. Grassano	05/09/2021	L. Grassano	05/09/2021	

File: IA9513R53P5CA000002B.DWG n. Elab.: 1