



FASE 0

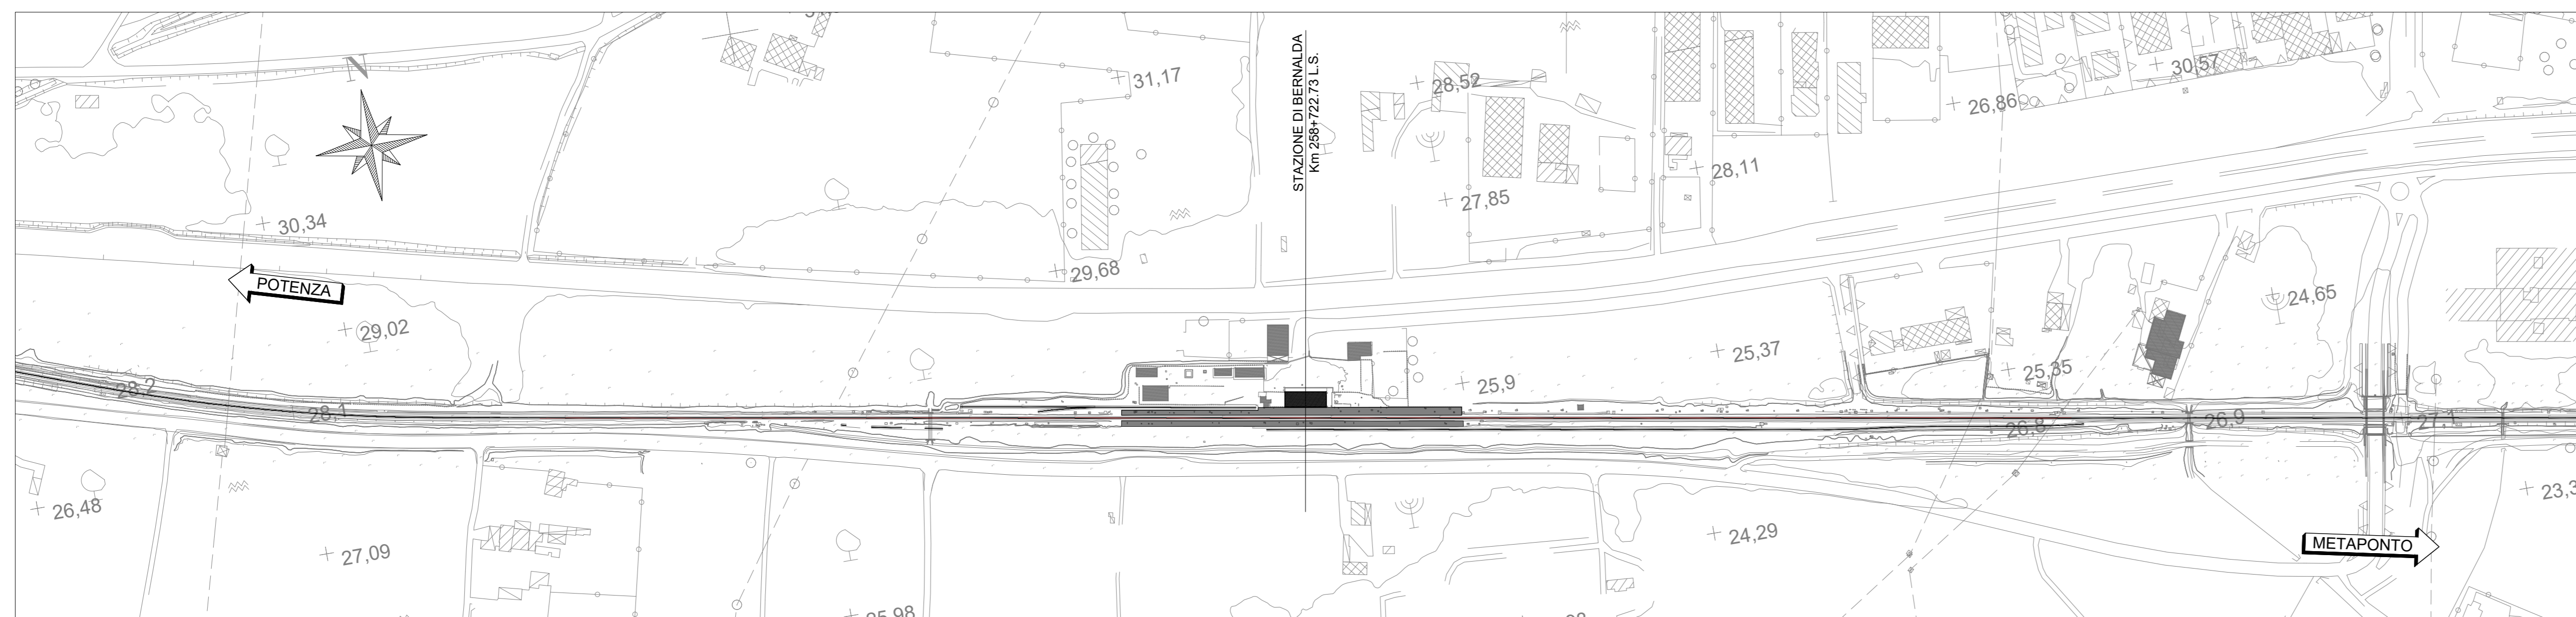

FASE 0: Situazione iniziale

Legenda fasi	
Esistente	—
Realizzazioni nella fase corrente	—
Realizzazioni nelle fasi precedenti	—
Demolizioni nella fase corrente	—
Realizzazioni provvisorie nella fase corrente	—


FASE 1

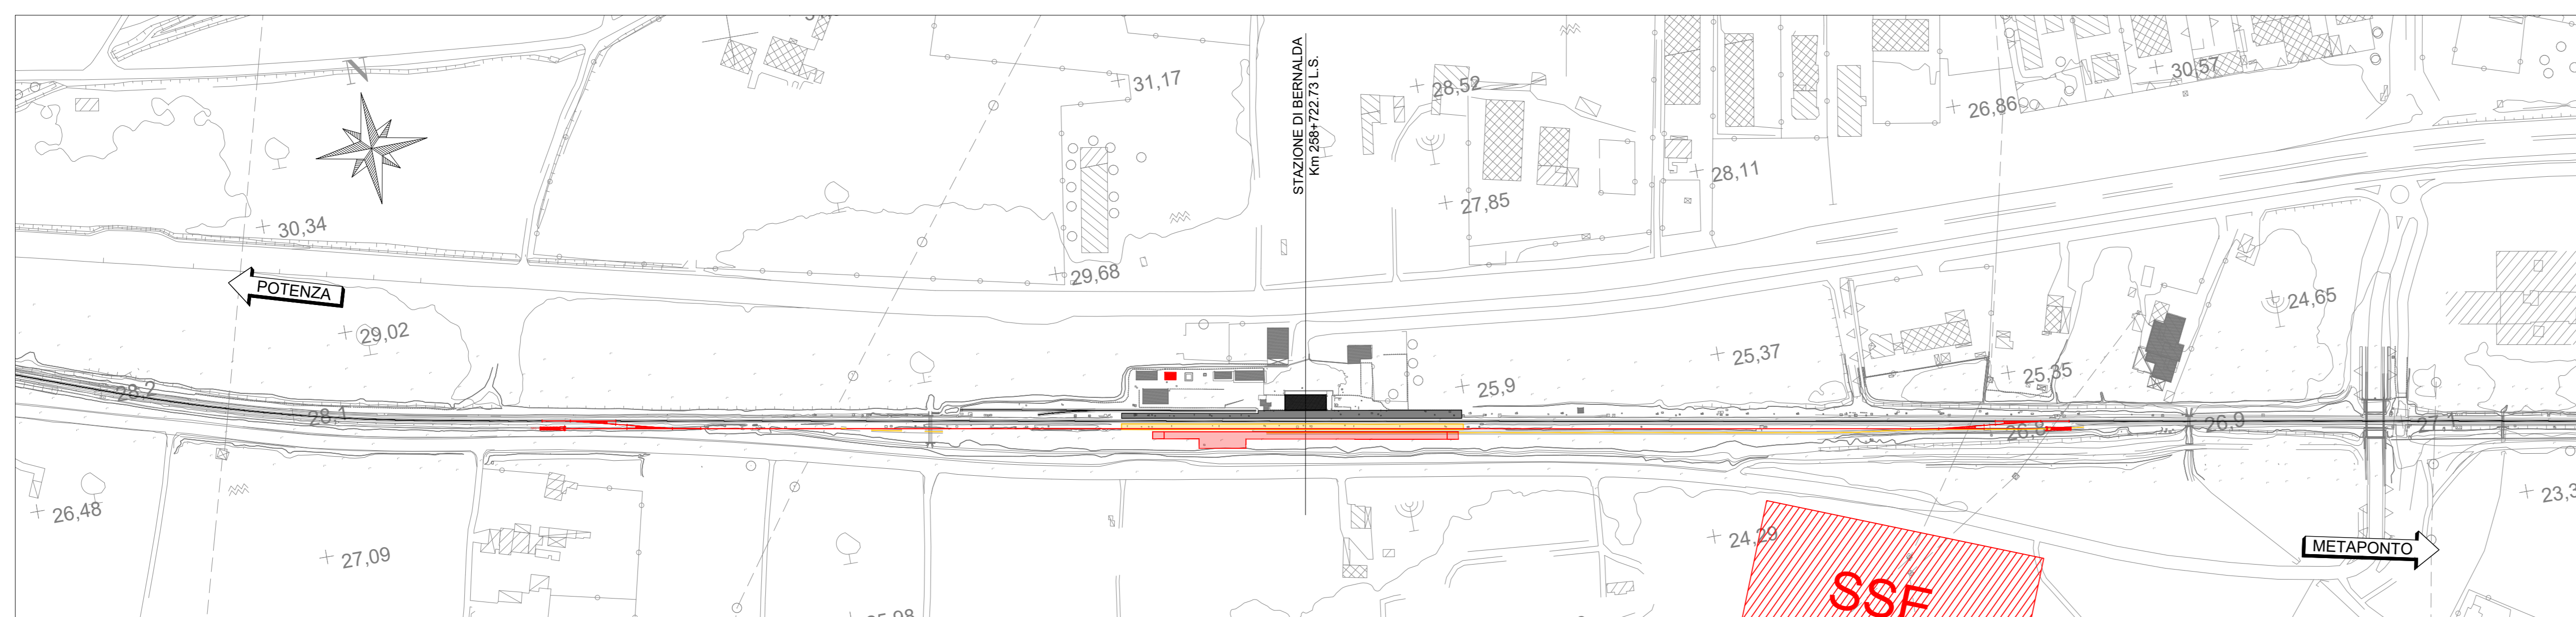

FASE 1:

- Demolizione banchina lato binario di precedenza esistente
- Demolizione binario di precedenza esistente
- Realizzazione del nuovo binario di precedenza
- Varo dei deviatori (ingresso ed uscita) per allaccio al I binario di stazione compresi i tronchini
- Realizzazione del nuovo marciapiede lato binario di precedenza


FASE 2

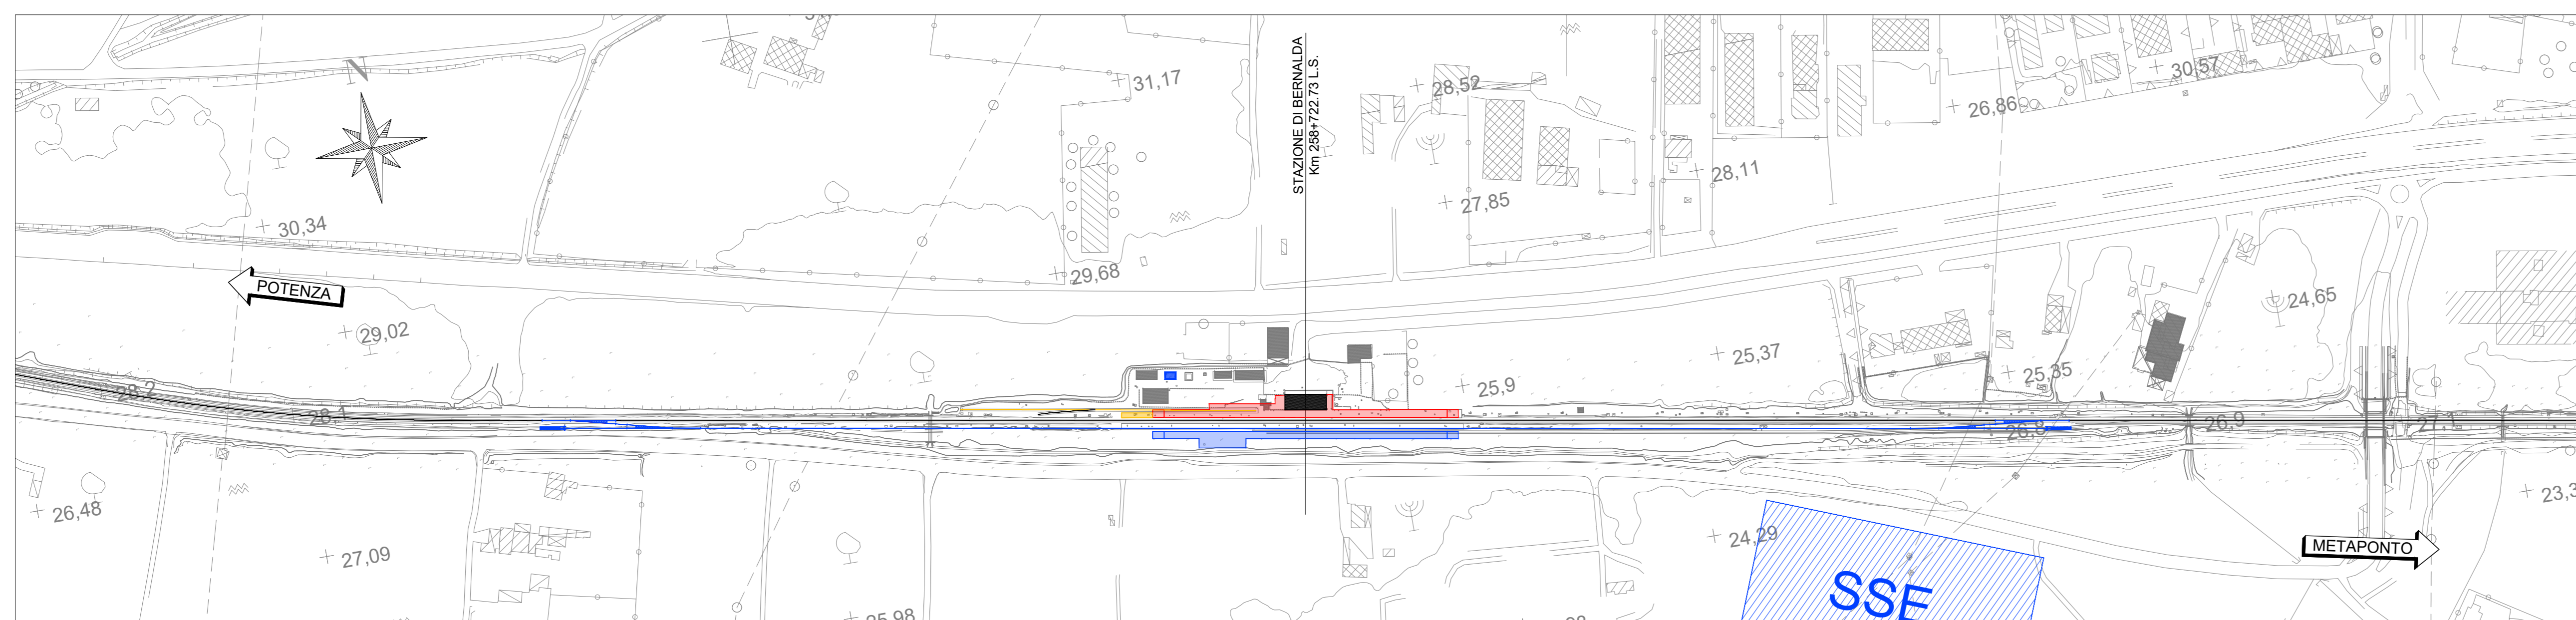


FASE 2:

- Demolizione parziale banchina I binario
- Demolizioni degli altri tratti di binario da dismettere
- Realizzazione del nuovo marciapiede lato I binario
- Completamento locali adiacenti FV di Bernalda

FASE 3

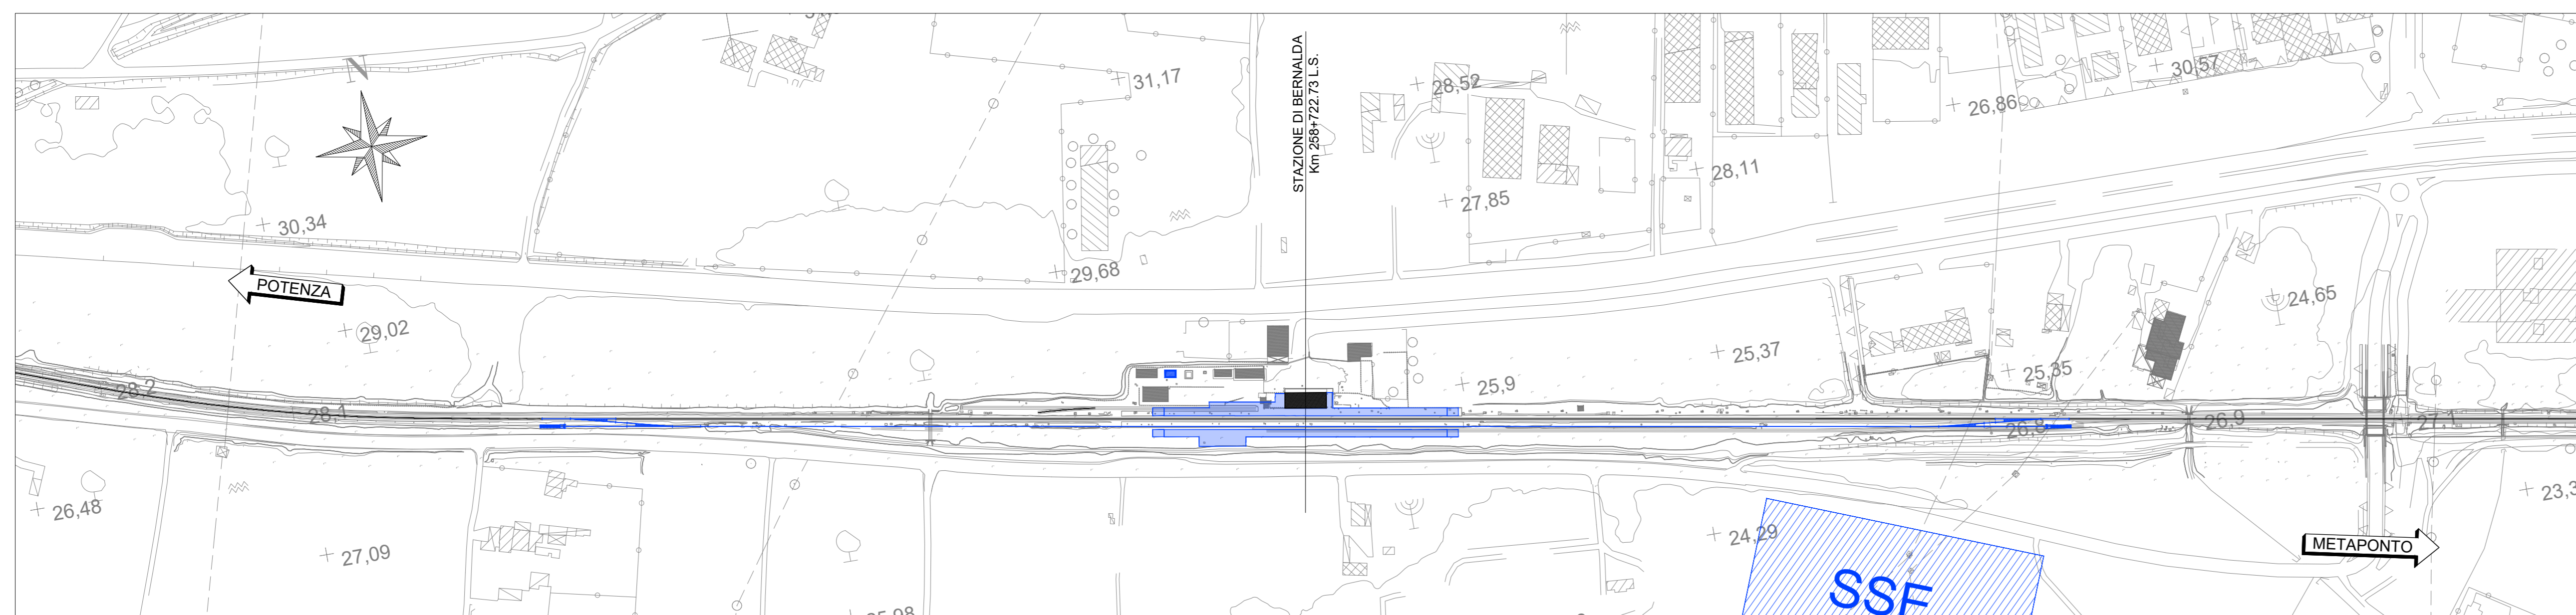

FASE 3: Configurazione di progetto

COMMITTENTE: 
 PROGETTAZIONE: 

S.O. COORDINAMENTO TERRITORIALE SUD

PROGETTO DI FATTIBILITA' TECNICA ED ECONOMICA

LINEA POTENZA-METAPONTO
INTERVENTI DI VELOCIZZAZIONE TRATTA GRASSANO-BERNALDA
INTERVENTI DI ADEGUAMENTO DELL' IMPIANTO DI BERNALDA

IMPIANTI DI STAZIONE
 STAZIONE DI BERNALDA
 Planimetria fasi costruttive

SCALA: 1:2000

COMMESSA	LOTTO	FASE	ENTE	TIPO DOC.	OPERA/DISCIPLINA	PROGR.	REV.
IA95	43	R	78	P6	IF0006	008	B

Rev.	Descrizione	Redatto	Data	Verificato	Data	Approvato	Data	Autorizzato Data
A	Emissione Esecutiva	F. Esenti	Ottobre 2021	A. Frascione	Ottobre 2021	L. D'Amico	Ottobre 2021	

File: IA9543R78P6IF0006008B.DWG n. Elab.: