


LEGENDA

- FASCE DI ESONDAZIONE - TR=30 ANNI
- FASCE DI ESONDAZIONE - TR=200 ANNI
- FASCE DI ESONDAZIONE - TR=500 ANNI

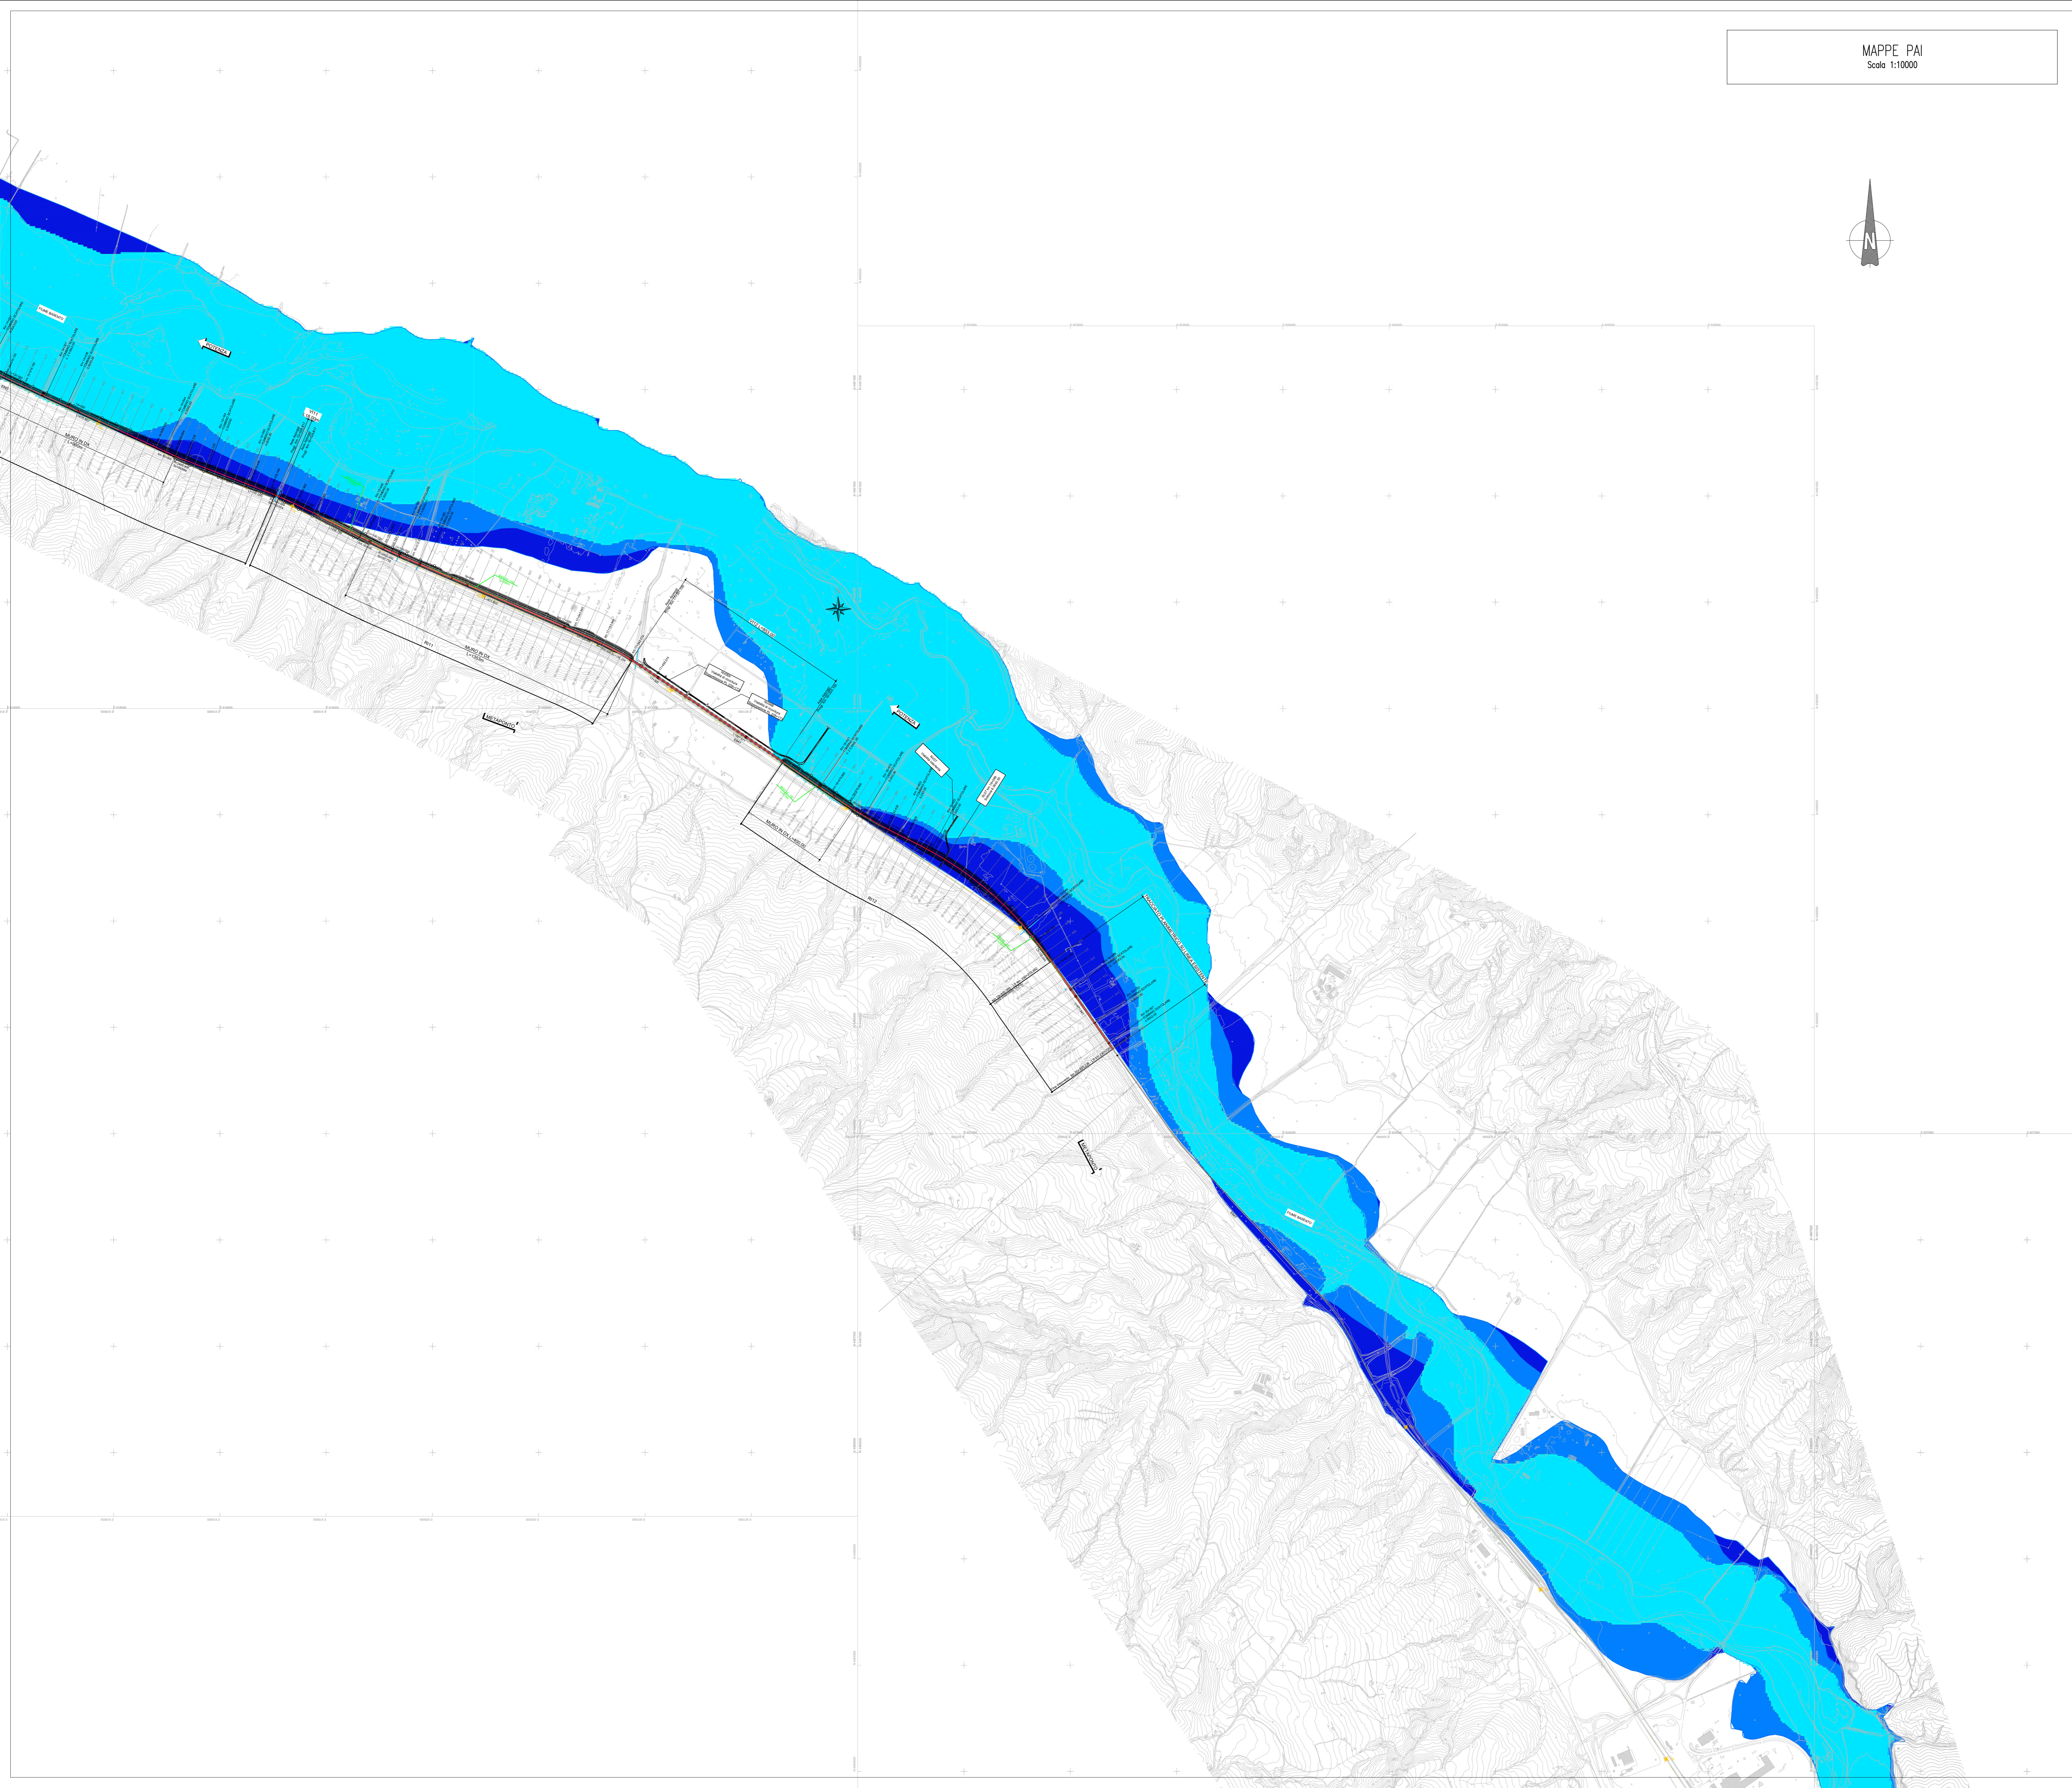

COMMITTENTE:



PROGETTAZIONE:



**S.O. OPERE CIVILI**  
**PROGETTO DI FATTIBILITA' TECNICA ED ECONOMICA**  
**LINEA POTENZA-METAPONTO**  
**INTERVENTI DI VELOCIZZAZIONE TRATTA GRASSANO-BERNALDA**

IDROLOGIA E IDRAULICA  
Planimetria aree di pericolosità idraulica PAI - tav. 2 di 3

SCALA:  
**1: 10000**

COMMESSA	LOTTO	FASE	ENTE	TIPO DOC.	OPERA/DISCIPLINA	PROGR.	REV.
I	A	95	03	R	09	N4	
					1	D	0002
							005 B

Rev.	Descrizione	Redatto	Data	Verificato	Data	Approvato	Data	Autorizzato Data
A	Emissione Esecutiva	C. Fregno	Set 2021	A. Capelli	Set 2021	L. Di Marco	Set 2021	
B	Emissione Esecutiva	A. Capelli	Ott 2021	A. Capelli	Ott 2021	L. Di Marco	Ott 2021	