


PLANIMETRIA N° 1


Scala 1:5000

PIANTA CHIAVE

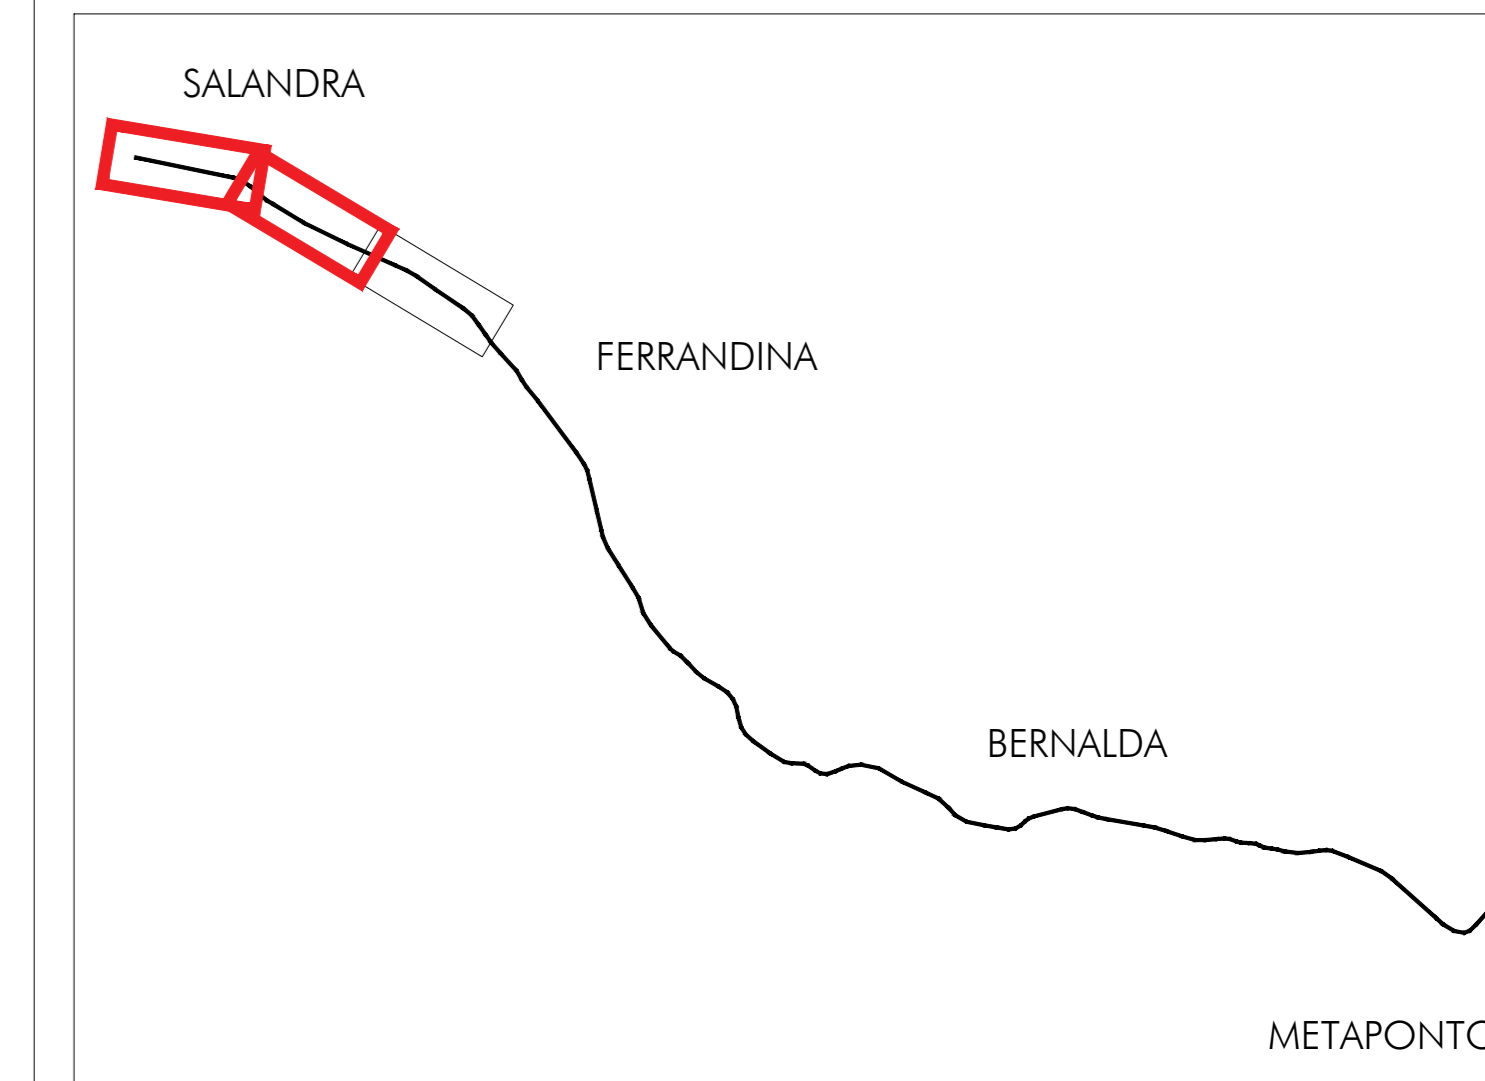

INTERVENTI DI VELOCIZZAZIONE TRATTA GRASSANO-BERNALDA

- TRACCIATO DI PROGETTO
 - DEMOLIZIONI
 - SISTEMAZIONI IDRAULICHE
- CANTIERIZZAZIONE
- CO - CANTIERE OPERATIVO
 - CA - CANTIERE ARMAMENTO
 - AT - AREA TECNICA
 - AS - AREA DI STOCCAGGIO
 - CB - AREA CAMPO BASE
- OPERE A VERDE
- MACCHIA ARBUSTIVA (MA)
 - SIEPE MISTA (SM)
 - MACCHIA MISTA RIPARIALE (MMR)
 - RIPRISTINO FERTILITÀ DEI SUOLI SEDIME DISMESSO LINEA STORICA
 - RIPRISTINO SEDIMI STRADALI DISMESSI
 - RIPRISTINO SUOLI AGRICOLI AREE DI CANTIERE UTILIZZATE TEMPORANEAMENTE
 - PASSAGGI FAUNA

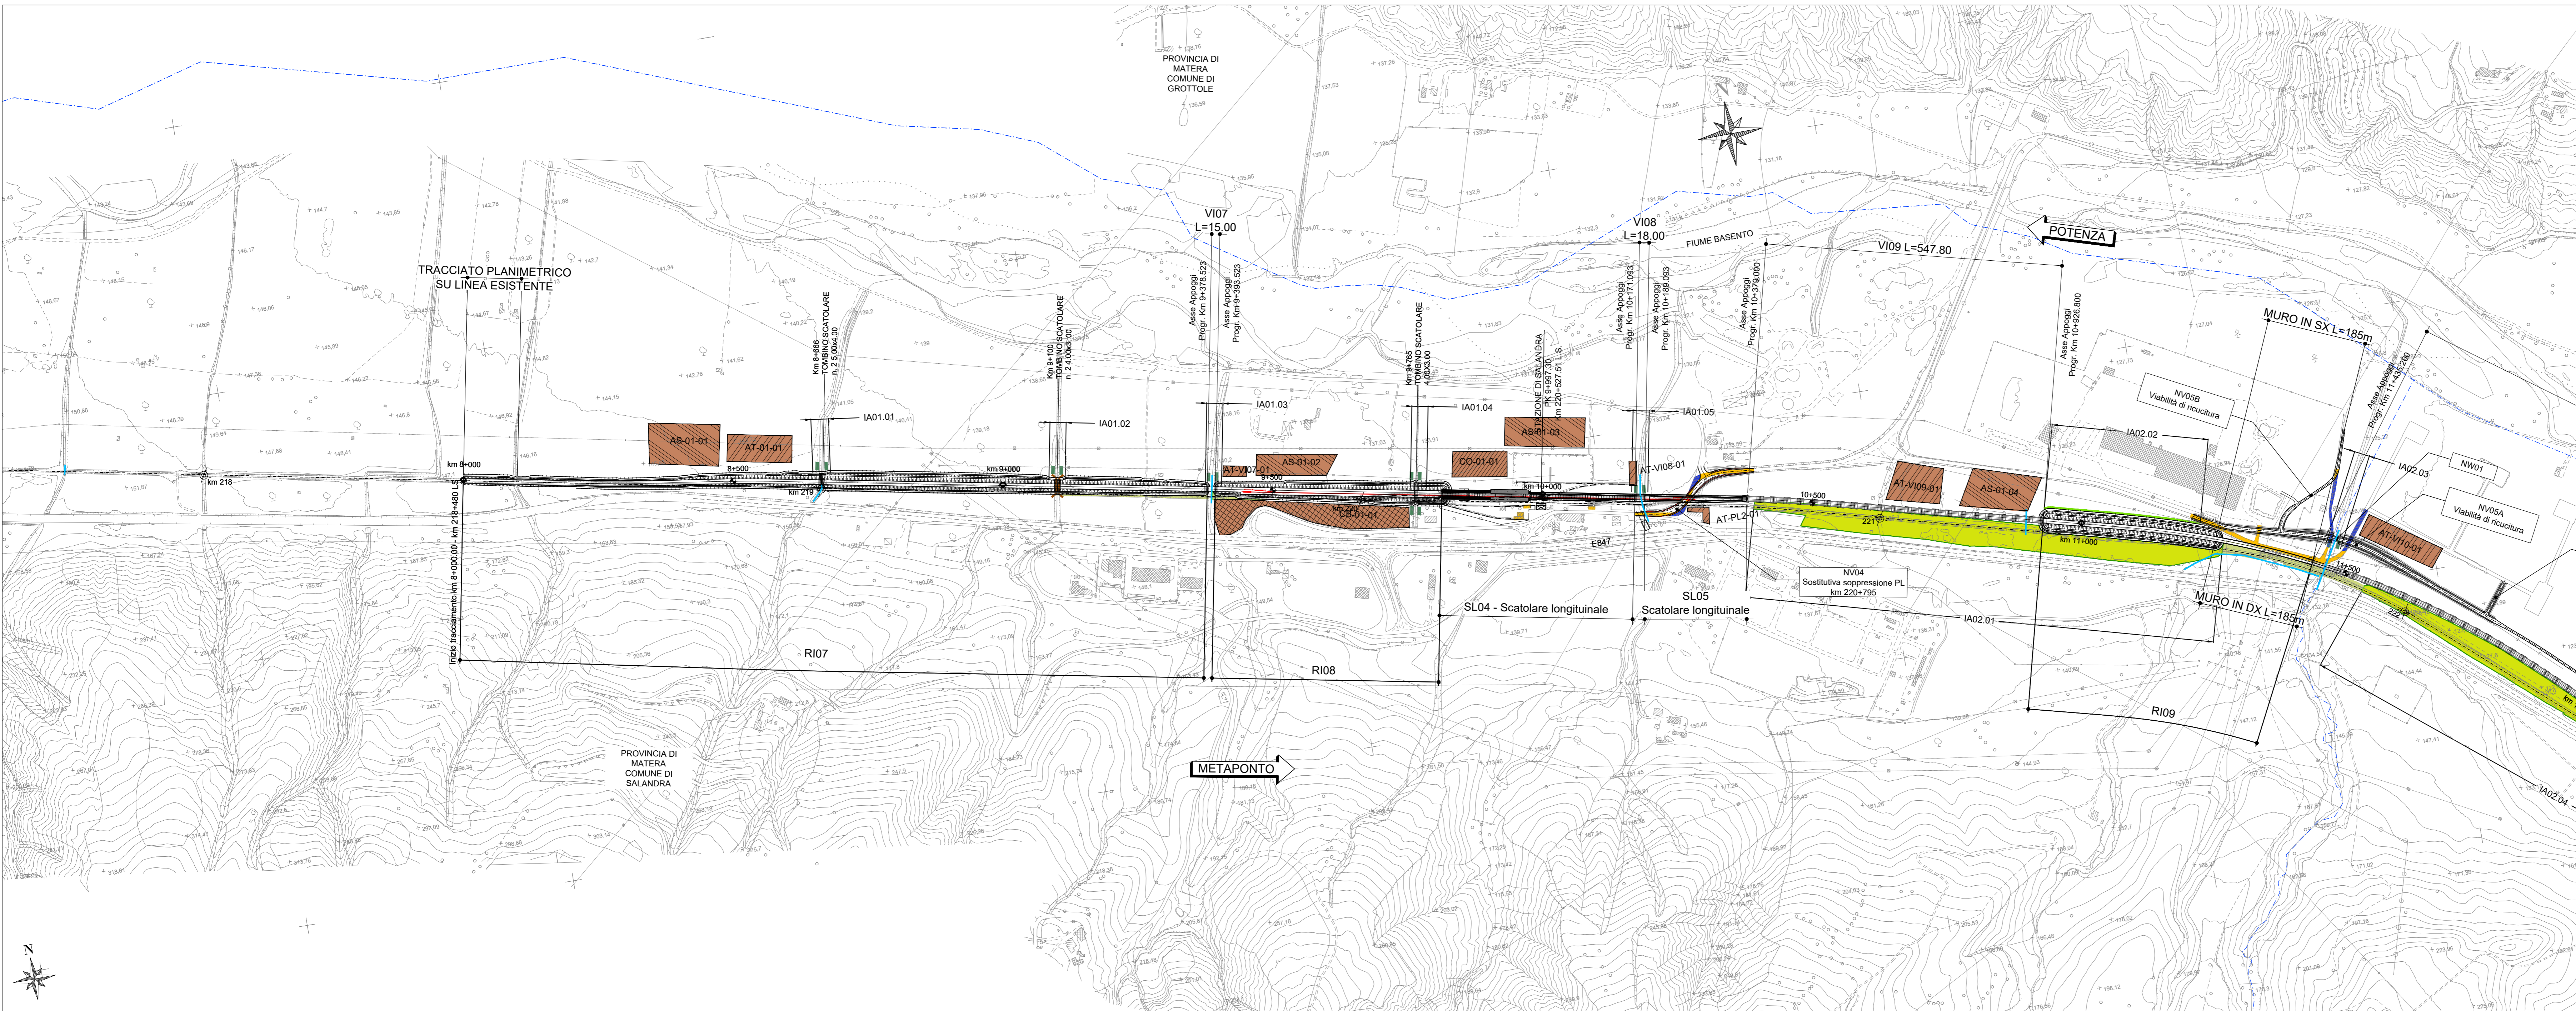

PLANIMETRIA N° 2

Scala 1:5000



COMMITTENTE:

PROGETTAZIONE:

U.O. ARCHITETTURA, AMBIENTE E TERRITORIO
S.O. AMBIENTE

PROGETTO DI FATTIBILITA' TECNICA ED ECONOMICA
LINEA POTENZA-METAPONTO
INTERVENTI DI VELOCIZZAZIONE TRATTA GRASSANO-BERNALDA

OPERE A VERDE
Planimetria di localizzazione delle opere a verde
Tavola 1 di 2

SCALA: 1:5000

COMMESSA	LOTTO	FASE	ENTE	TIPO DOC.	OPERA/DISCIPLINA	PROGR.	REV.
IA95	03	R	22	N5	IA0000	001	A

Rev.	Descrizione	Redatto	Data	Verificato	Data	Approvato	Data	Autorizzato Data
A	Emissione Esecutiva	A. Cosma	Dicembre 2021	A. Cosma	Dicembre 2021	C. Esposito	Dicembre 2021	Dicembre 2021

File: IA9503R22NSIA0000001.dwg n. Elab.: