



PLANIMETRIA N° 3 - TRACCIATO
Scala 1:5000


PIANTA CHIAVE

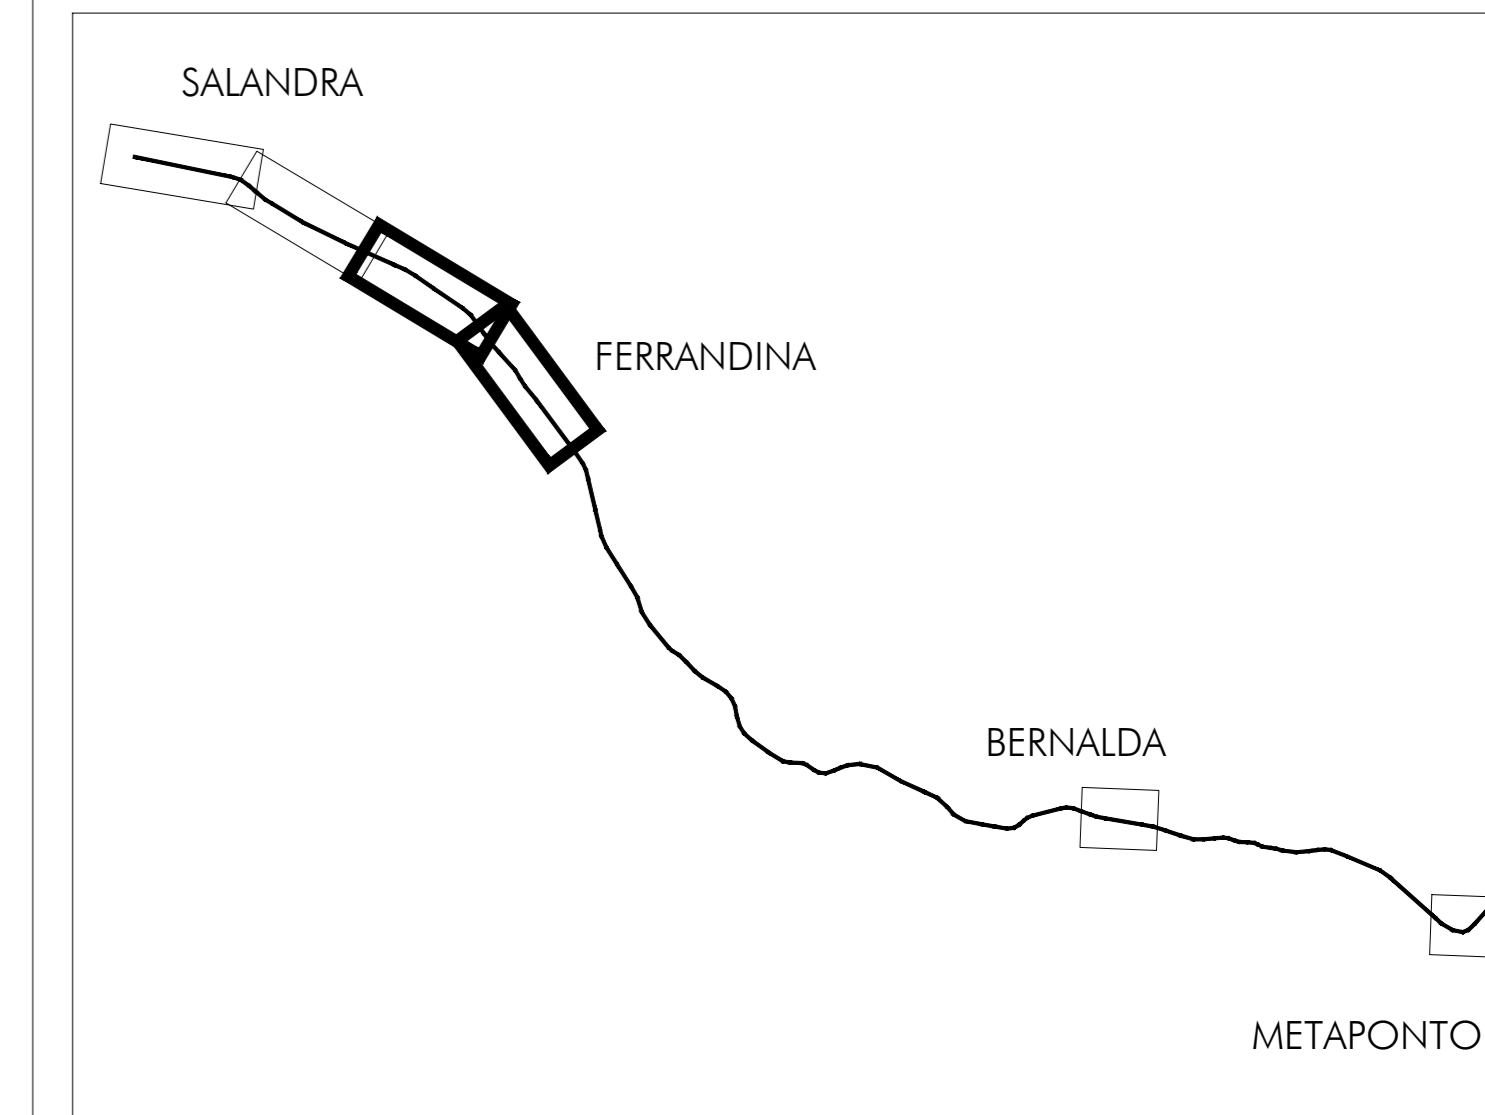

- Asse di Progetto
- Sottostazione Elettrica
- Cantierizzazione**
 - CO - CANTIERE OPERATIVO
 - CA - CANTIERE ARMIAMENTO
 - AT - AREA TECNICA
 - AS - AREA DI STOCCAGGIO
 - CB - AREA CAMPO BASE
- Macrocategorie ecosistemico-vegetazionali**
 - Sistemi urbani
 - Agroecosistemi
 - Sistemi naturali e naturaliformi
 - Sistemi dei corsi d'acqua
- Componente arborea e arbustiva**
 - Arbusteti e cespuglieti
 - Boschi di latifoglie
 - Boschi di conifere
 - Formazioni ripariali e di greto

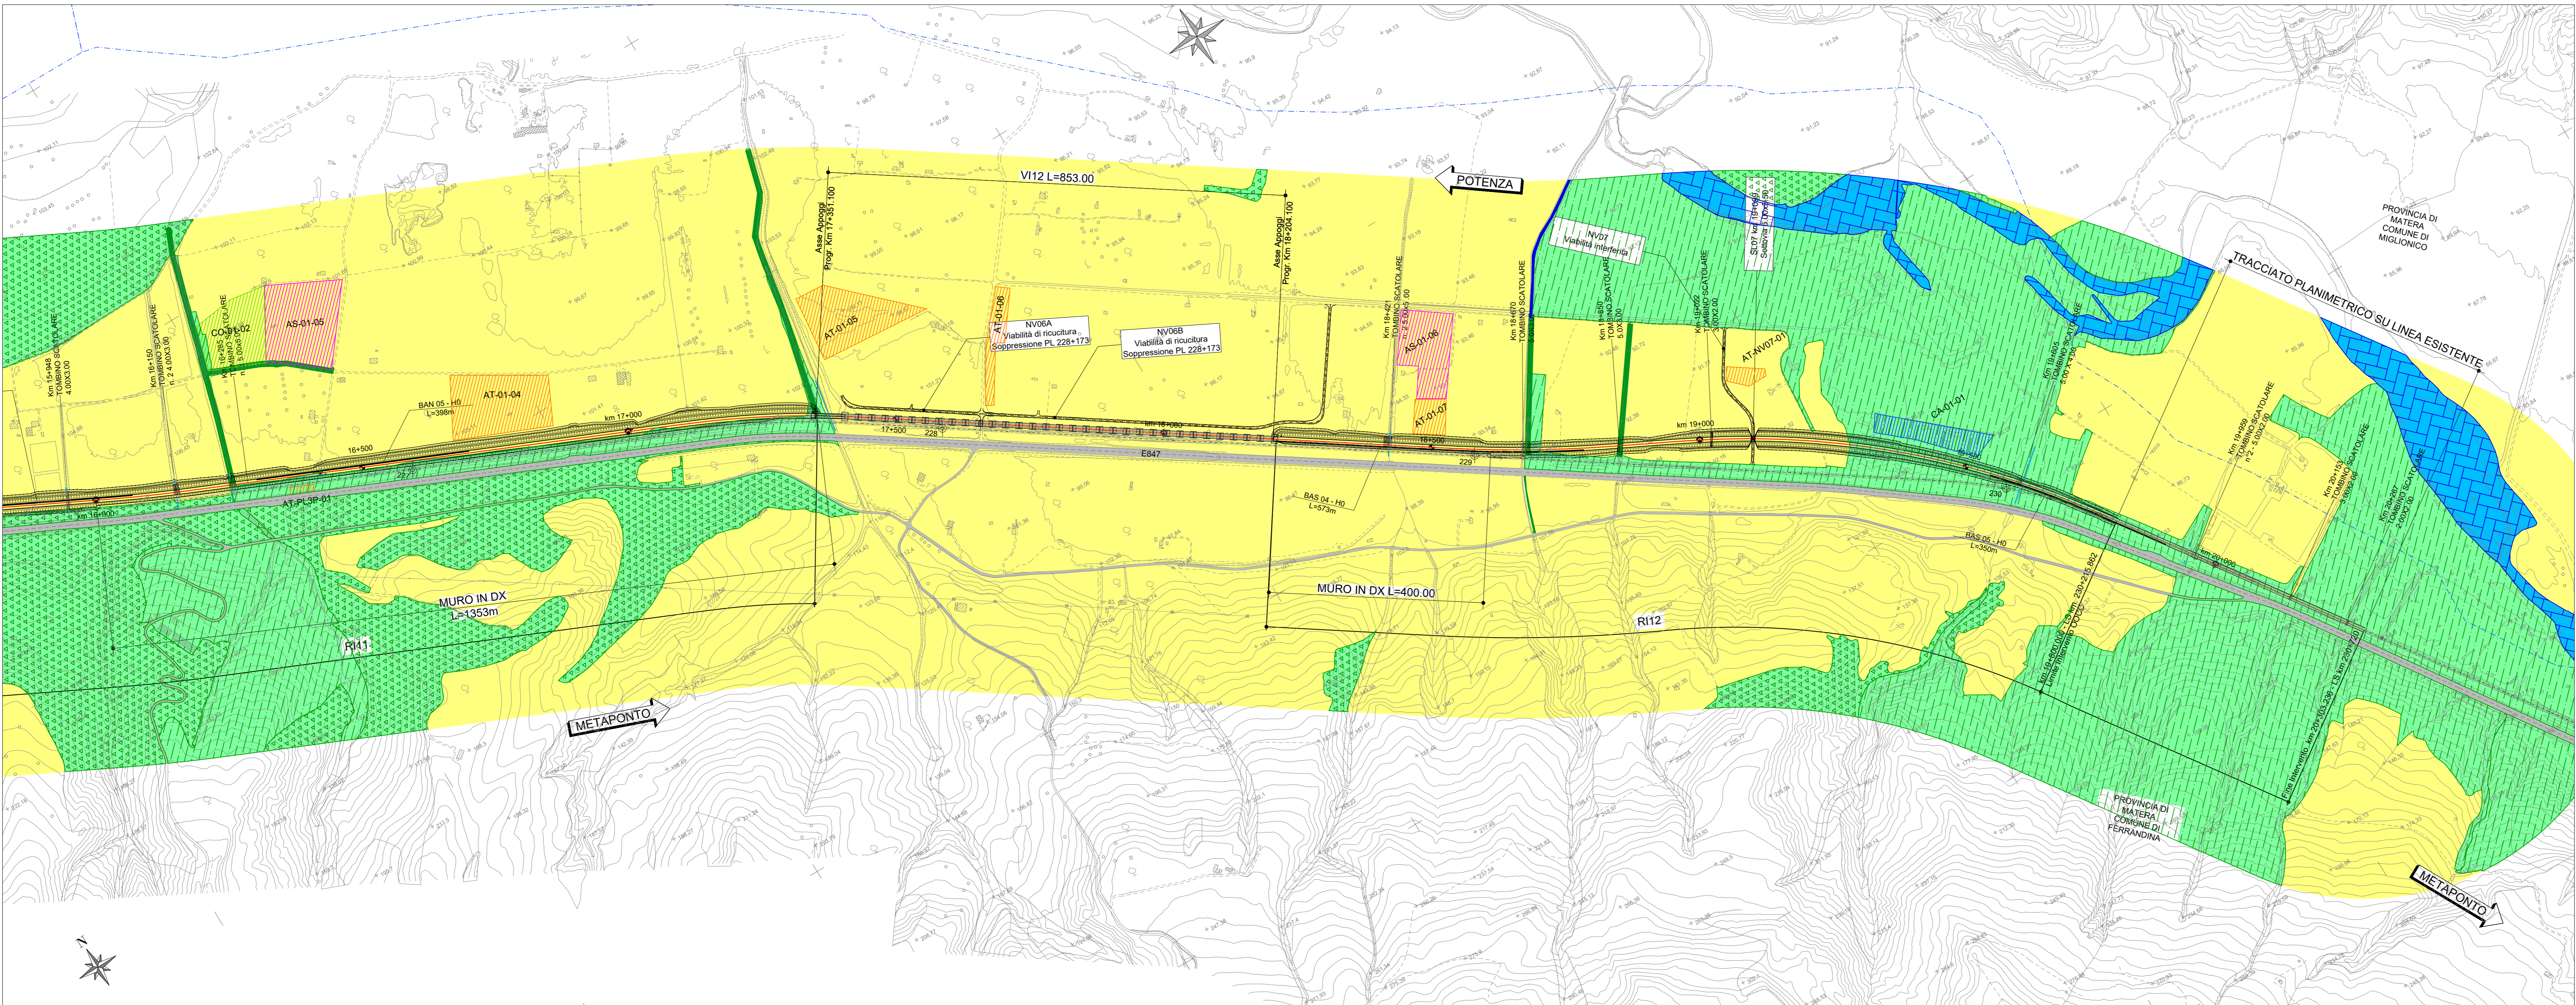

PLANIMETRIA N° 4 - CANTIERE CA-01-02
Scala 1:5000

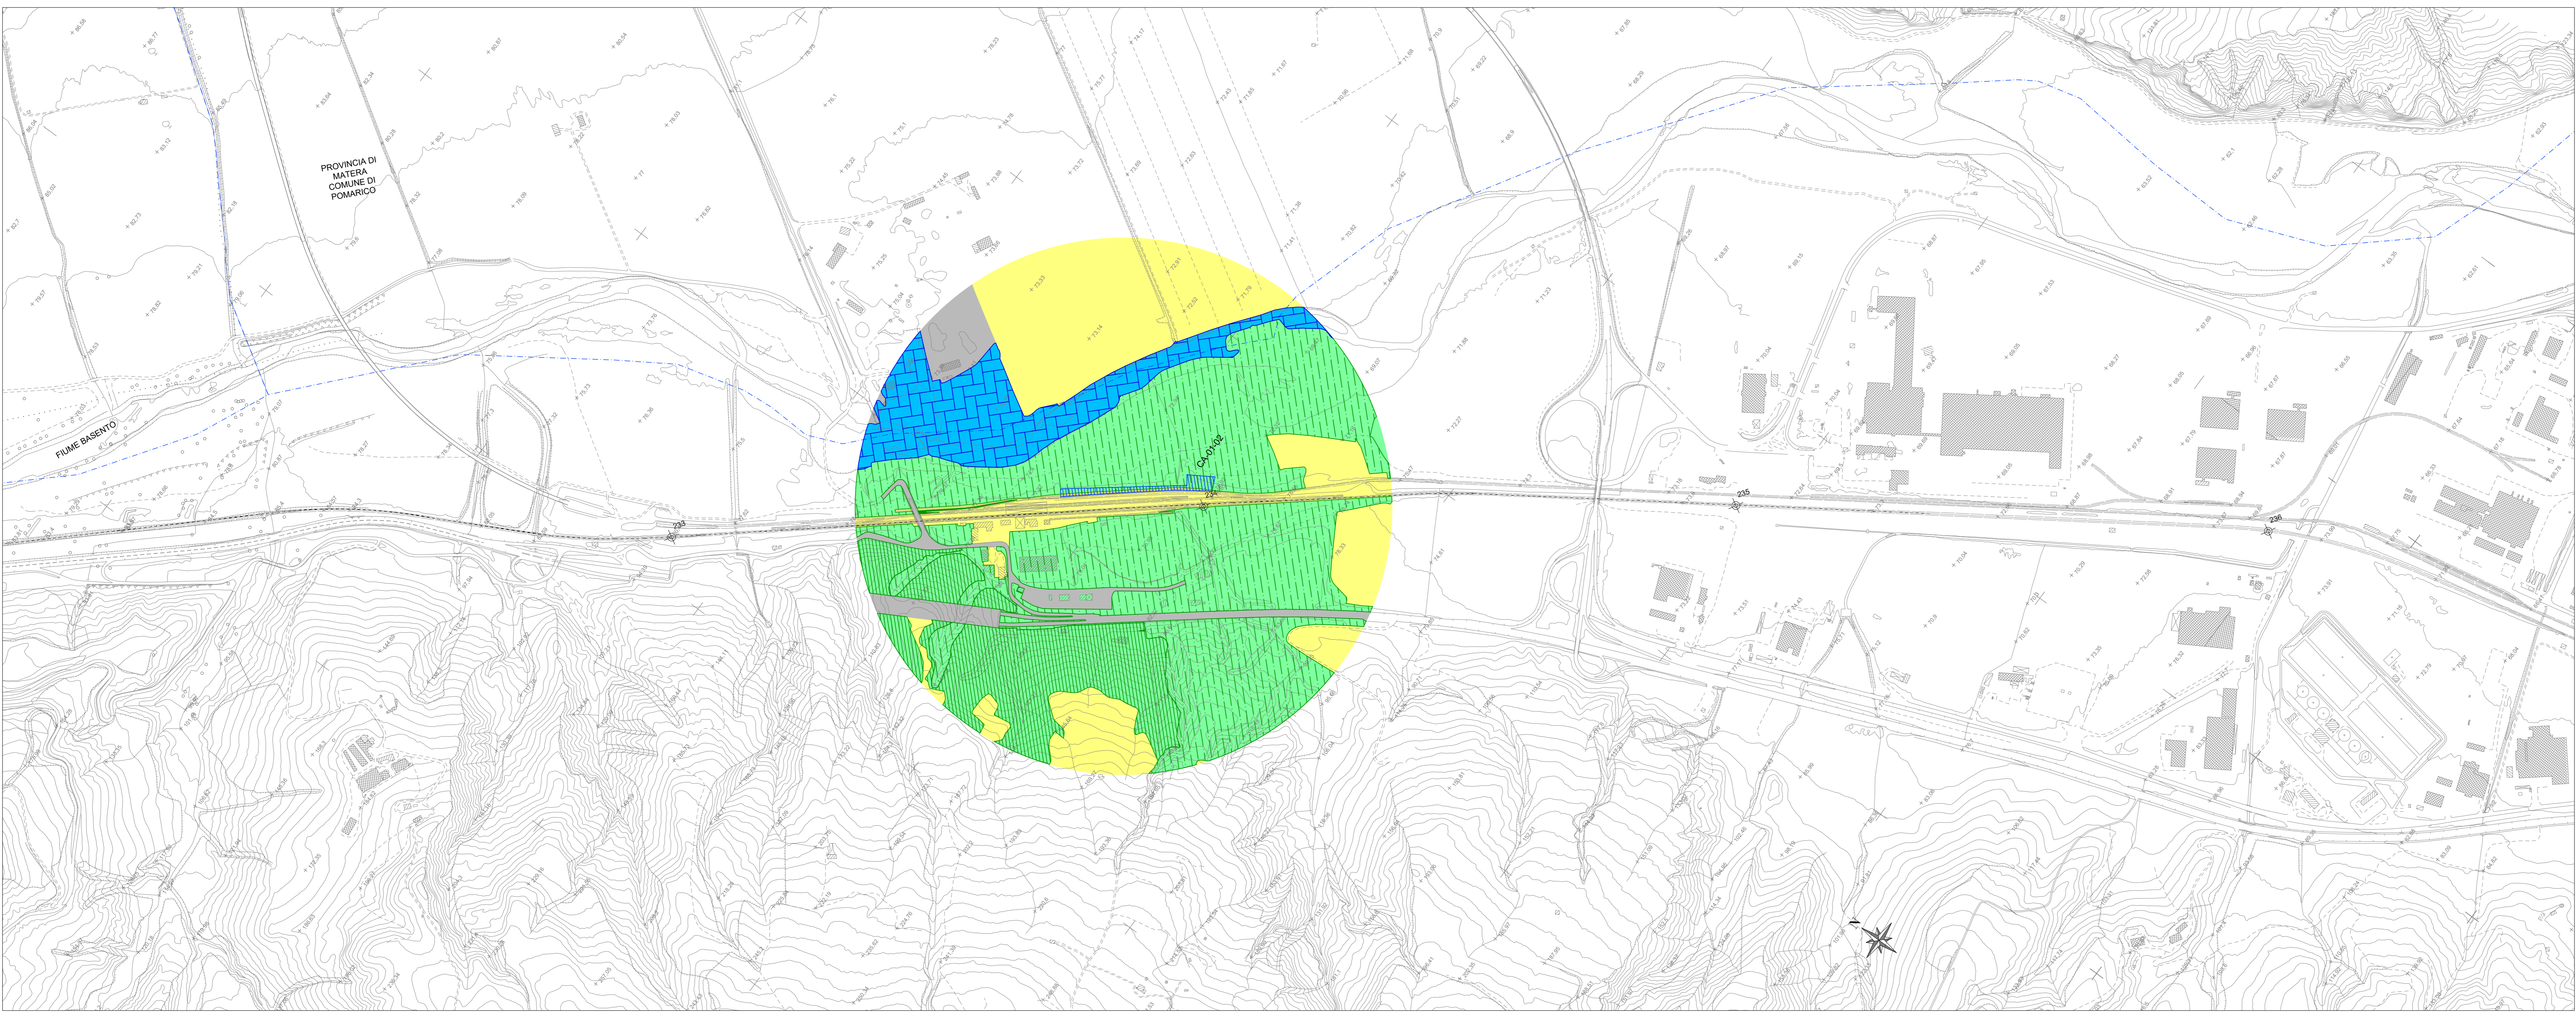

COMMITTENTE:

PROGETTAZIONE:

**U.O. ARCHITETTURA, AMBIENTE E TERRITORIO
S.O. AMBIENTE**

**PROGETTO DI FATTIBILITA' TECNICA ED ECONOMICA
LINEA POTENZA-METAPONTO
INTERVENTI DI VELOCIZZAZIONE TRATTA GRASSANO-BERNALDA**

STUDIO DI IMPATTO AMBIENTALE
Carta delle risorse naturali: suolo, vegetazione, biodiversità
Tav. 2 di 3

SCALA: 1:5000

COMMESSA	LOTTO	FASE	ENTE	TIPO DOC.	OPERA/DISCIPLINA	PROGR.	REV.
IA95	03	R	22	N5	SA0001	008	A

Rev.	Descrizione	Redatto	Data	Verificato	Data	Approvato	Data	Autorizzato Data
A	Emissione fascio	A. Olivero	02/09/2021	A. Olivero	02/09/2021	C. Esposito	02/09/2021	02/09/2021

File: IA9503R22N5SA0001008.dwg n. Etab.: