

**LEGENDA**

Codifica ricettori: YYYY  
XX N° Progressivo ricettore  
XXXX  
XX N° Piani Fuori Terra

**Tipologia Ricettori**

- Residenziale
- Terziario - Commerciale
- Edifici di culto
- Industriale - Produttivo
- Pertinenza ferroviaria
- Agricolo
- Scuola
- Rudere

**Fasce di studio - Infrastruttura Ferroviaria**

- Ambito di studio
- Fascia A
- Fascia B

**Fasce di Pertinenza Acustica - Infrastruttura Ferroviaria**  
Nuova Infrastruttura Velocità di progetto non superiore a 200 km/h


**Fasce di Pertinenza Acustica - Infrastruttura Stradale**  
S.S. 407 Basertana: Strada esistente - TIPO B

**Confini Comunali**

**SCALA CROMATICA DEI LIVELLI SONORI**

- < 35 dBA
- 45 - 50 dBA
- 60 - 65 dBA
- 75 - 80 dBA
- 35 - 40 dBA
- 50 - 55 dBA
- 65 - 70 dBA
- > 80 dBA
- 40 - 45 dBA
- 55 - 60 dBA
- 70 - 75 dBA

**KEYPLAN**

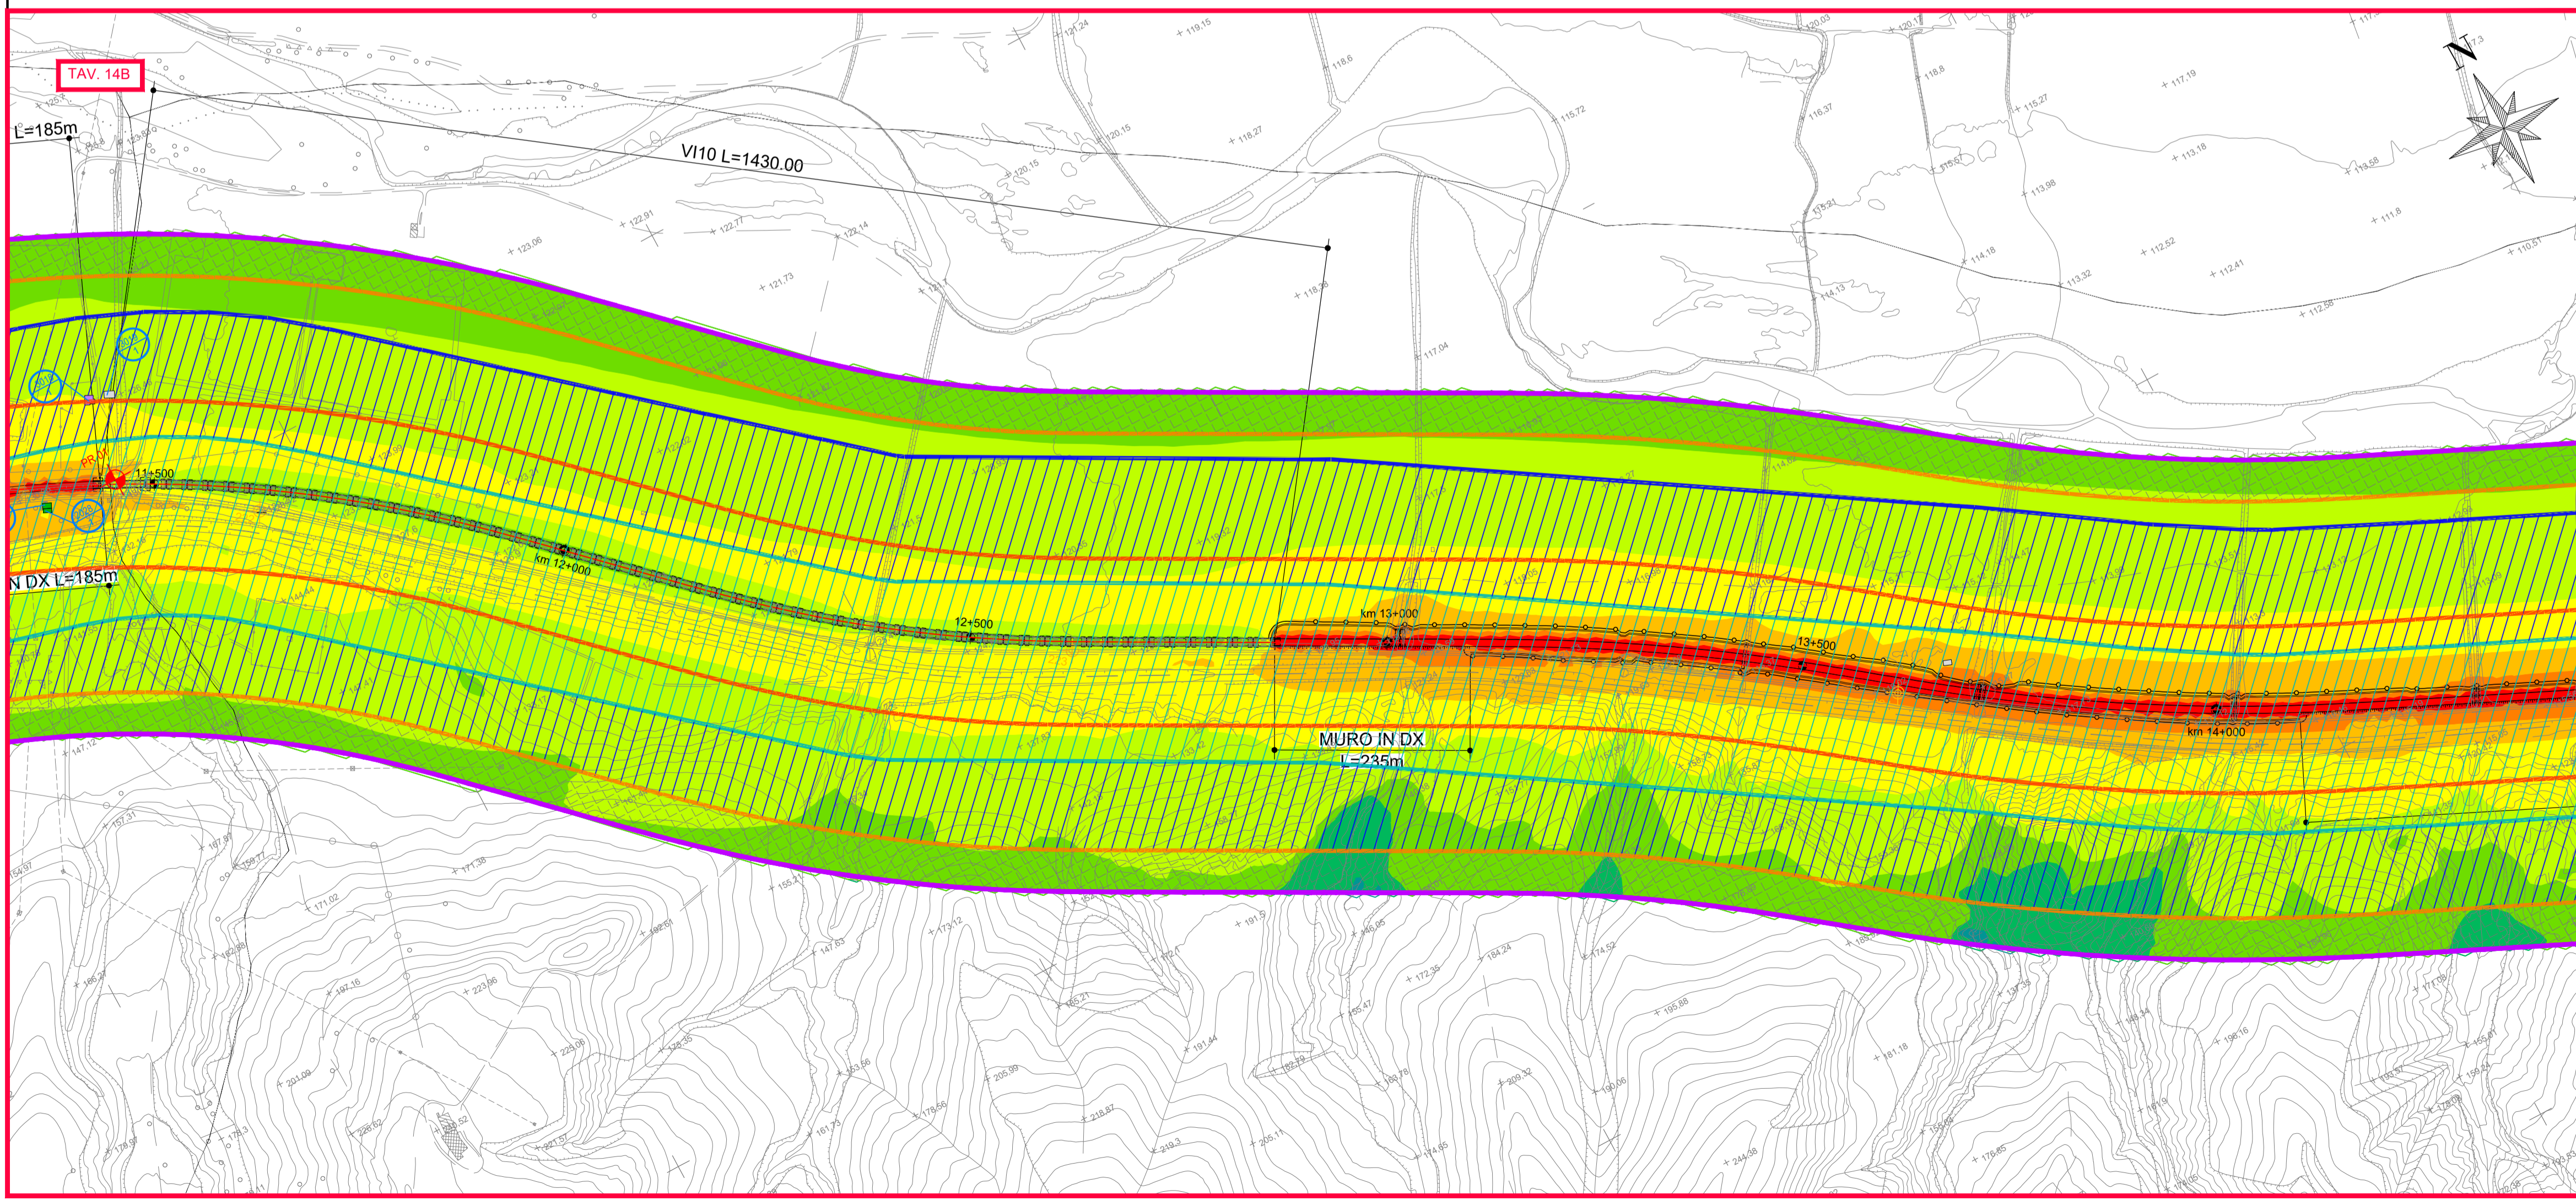

COMMITTENTE: **RFI** RETE FERROVIARIA ITALIANA GRUPPO FERROVIE DELLO STATO ITALIANE

PROGETTAZIONE: **ITALFERR** GRUPPO FERROVIE DELLO STATO ITALIANE

**U.O. ARCHITETTURA AMBIENTE E TERRITORIO**  
**S.O. AMBIENTE**

**PROGETTO DI FATTIBILITA' TECNICA ED ECONOMICA**

**LINEA POTENZA-METAPONTO**  
**INTERVENTI DI VELOCIZZAZIONE TRATTA GRASSANO-BERNALDA**  
**INTERVENTI TRA GRASSANO E FERRANDINA**  
**STUDIO ACUSTICO E VIBRAZIONALE**  
**MAPPE ACUSTICHE PERIODO NOTTURNO - STATO POST OPERAM**  
Tav. 2 di 4

SCALA: **1:5000**

COMMESSA LOTTO FASE ENTE TIPO DOC. OPERA/DISCIPLINA PROGR. REV.

**IA95 13 R 22 N5 IM0004 014 B**

Rev.	Descrizione	Redatto	Data	Verificato	Data	Approvato	Data	Autorizzato Data
A	Emissione esecutiva	A. Colonna	Ottobre 2021	C. Giambone A. Corvaja	Ottobre 2021	L. D'Amore	Ottobre 2021	C. Enolani Dicembre 2021
B	Emissione esecutiva	C. Giambone	Dicembre 2021	A. Corvaja	Dicembre 2021	L. D'Amore	Dicembre 2021	

PER IL CONCESSIONARIO  
**ITALFERR S.p.A.**  
DIREZIONE CENTRALE  
S.O. AMBIENTE

File: IA9513R22N5IM0004014B n. Elab.: