

LEGENDA

Codifica ricettori: N° Progressivo ricettore (YYYY XX), N° Piani Fuori Terra (XXXX XX)

Tipologia Ricettori

- Residenziale (Green square)
- Terziario - Commerciale (Orange square)
- Edifici di culto (Blue square)
- Industriale - Produttivo (Brown square)
- Pertinenza ferroviaria (Green square with diagonal lines)
- Agricolo (Purple square)
- Scuola (Red square)
- Rudere (Grey square)

Fasce di studio - Infrastruttura Ferroviaria

- Nuova Infrastruttura Velocità di progetto non superiore a 200 km/h: Fascia A (Red), Fascia B (Orange)
- Fasce di Pertinenza Acustica - Infrastruttura Stradale S.S. 407 Basertana: Strada esistente - TIPO B: Fascia A (Cyan), Fascia B (Blue)

Confini Comunali: Solid black line


Barriere Antirumore: Blue line

Ricettore con impatto residuo in facciata: Red circle with 'X'

SCALA CROMATICA DEI LIVELLI SONORI

- < 35 dBA (Cyan)
- 35 - 40 dBA (Light Green)
- 40 - 45 dBA (Green)
- 45 - 50 dBA (Light Yellow)
- 50 - 55 dBA (Yellow)
- 55 - 60 dBA (Light Orange)
- 60 - 65 dBA (Orange)
- 65 - 70 dBA (Dark Orange)
- 70 - 75 dBA (Red)
- 75 - 80 dBA (Dark Red)
- > 80 dBA (Blue)

KEYPLAN

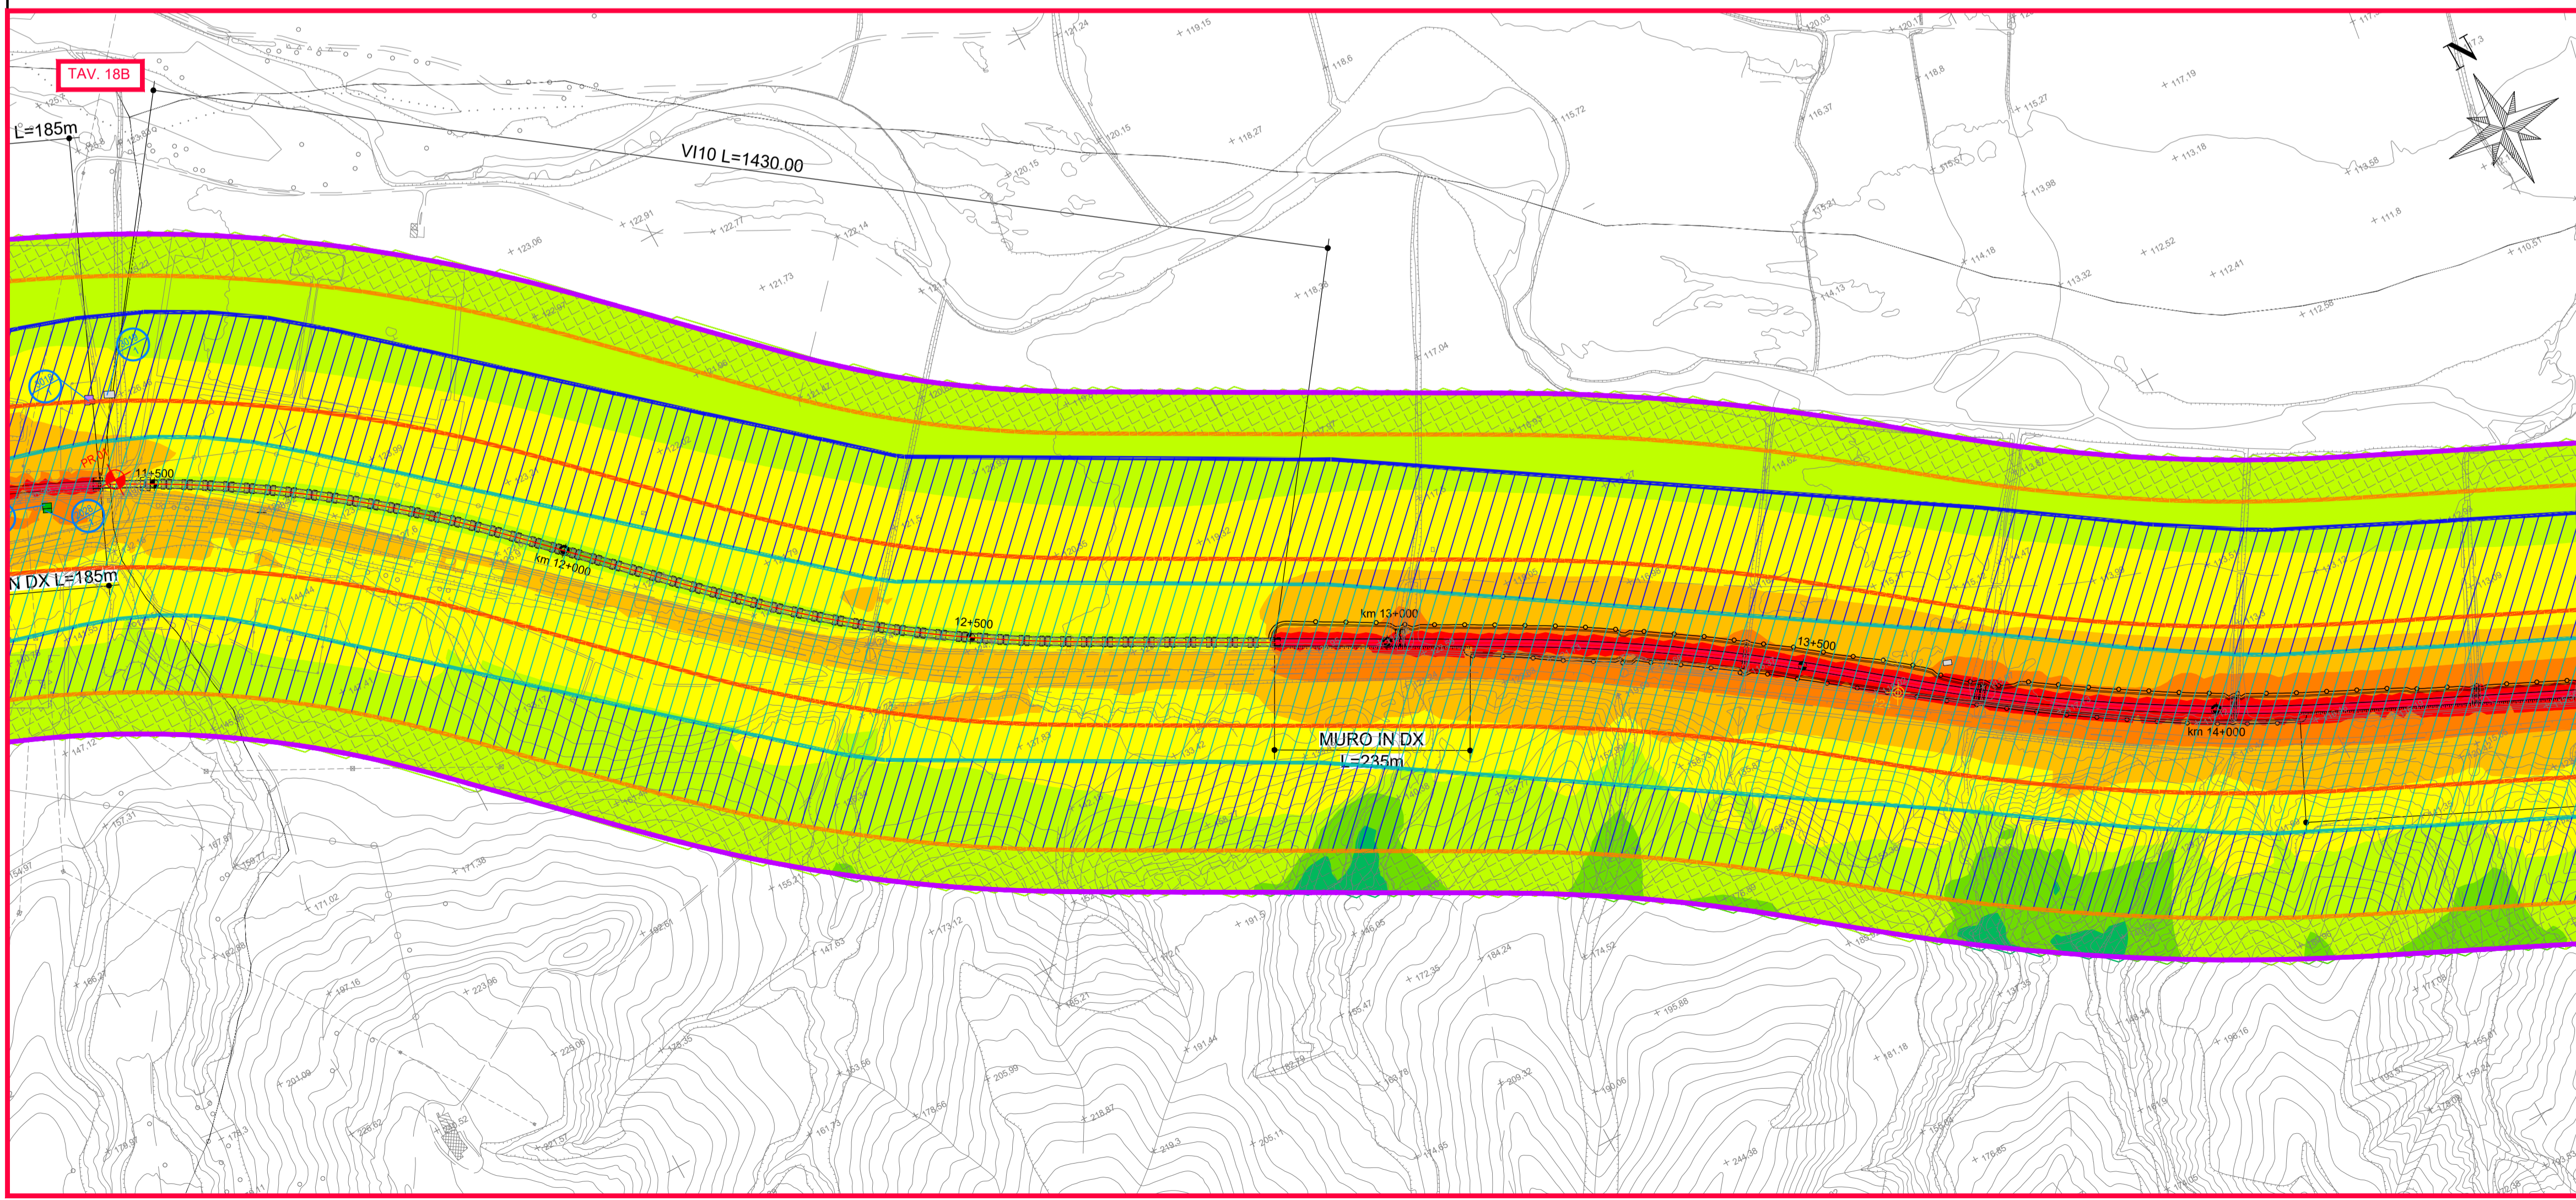

COMMITTENTE: **RFI** RETE FERROVIARIA ITALIANA GRUPPO FERROVIE DELLO STATO ITALIANE

PROGETTAZIONE: **ITALFERR** GRUPPO FERROVIE DELLO STATO ITALIANE

U.O. ARCHITETTURA AMBIENTE E TERRITORIO
S.O. AMBIENTE

PROGETTO DI FATTIBILITA' TECNICA ED ECONOMICA

LINEA POTENZA-METAPONTO
INTERVENTI DI VELOCIZZAZIONE TRATTA GRASSANO-BERNALDA
INTERVENTI TRA GRASSANO E FERRANDINA
STUDIO ACUSTICO E VIBRAZIONALE
MAPPE ACUSTICHE PERIODO DIURNO - STATO POST OPERAM MITIGATO
Tav. 2 di 4

SCALA: 1:5000

COMMESSA LOTTO FASE ENTE TIPO DOC. OPERA/DISCIPLINA PROGR. REV.

IA95 13 R 22 N5 IM0004 018 B

Rev.	Descrizione	Redatto	Data	Verificato	Data	Approvato	Data	Autorizzato Data
A	Emissione esecutiva	A. Colonna	Ottobre 2021	C. Giambone A. Corvaja	Ottobre 2021	L. D'Amore	Ottobre 2021	C. Enolani Dicembre 2021
B	Emissione esecutiva	C. Giambone	Dicembre 2021	A. Corvaja	Dicembre 2021	L. D'Amore	Dicembre 2021	C. Enolani Dicembre 2021

PER IL CONCESSIONARIO
ITALFERR S.p.A.
DIREZIONE CENTRALE
S.O. AMBIENTE

File: IA9513R22N5IM0004018B n. Elab.: