

LEGENDA

N° Progressivo ricettore: YYYY
XX

N° Piani Fuori Terra: XXXX
XX

Sito Indagini fonometriche:

Tipologia Ricettori

- Residenziale:
- Industriale - Produttivo:
- Scuola:
- Terziario - Commerciale:
- Pertinenza ferroviaria:
- Rudere:
- Edifici di culto:
- Agricolo:

Fasce di studio - Infrastruttura Ferroviaria

- Nuova Infrastruttura Velocità di progetto non superiore a 200 km/h:
- Fascia A:
- Fascia B:

Fasce di Pertinenza Acustica - Infrastruttura Stradale

S.S. 407 Basentana: Strada esistente - TIPO B

- Fascia A:
- Fascia B:

Confini Comunali:

Barriere Antirumore:

Ricettore con impatto residuo in facciata:


Limiti interni garantiti: non necessaria sostituzione infissi esistenti:

Limiti interni non garantiti: necessaria sostituzione infissi esistenti:

SCALA CROMATICA DEI LIVELLI SONORI

- < 35 dBA:
- 35 - 40 dBA:
- 40 - 45 dBA:
- 45 - 50 dBA:
- 50 - 55 dBA:
- 55 - 60 dBA:
- 60 - 65 dBA:
- 65 - 70 dBA:
- 70 - 75 dBA:
- 75 - 80 dBA:
- > 80 dBA:

KEYPLAN

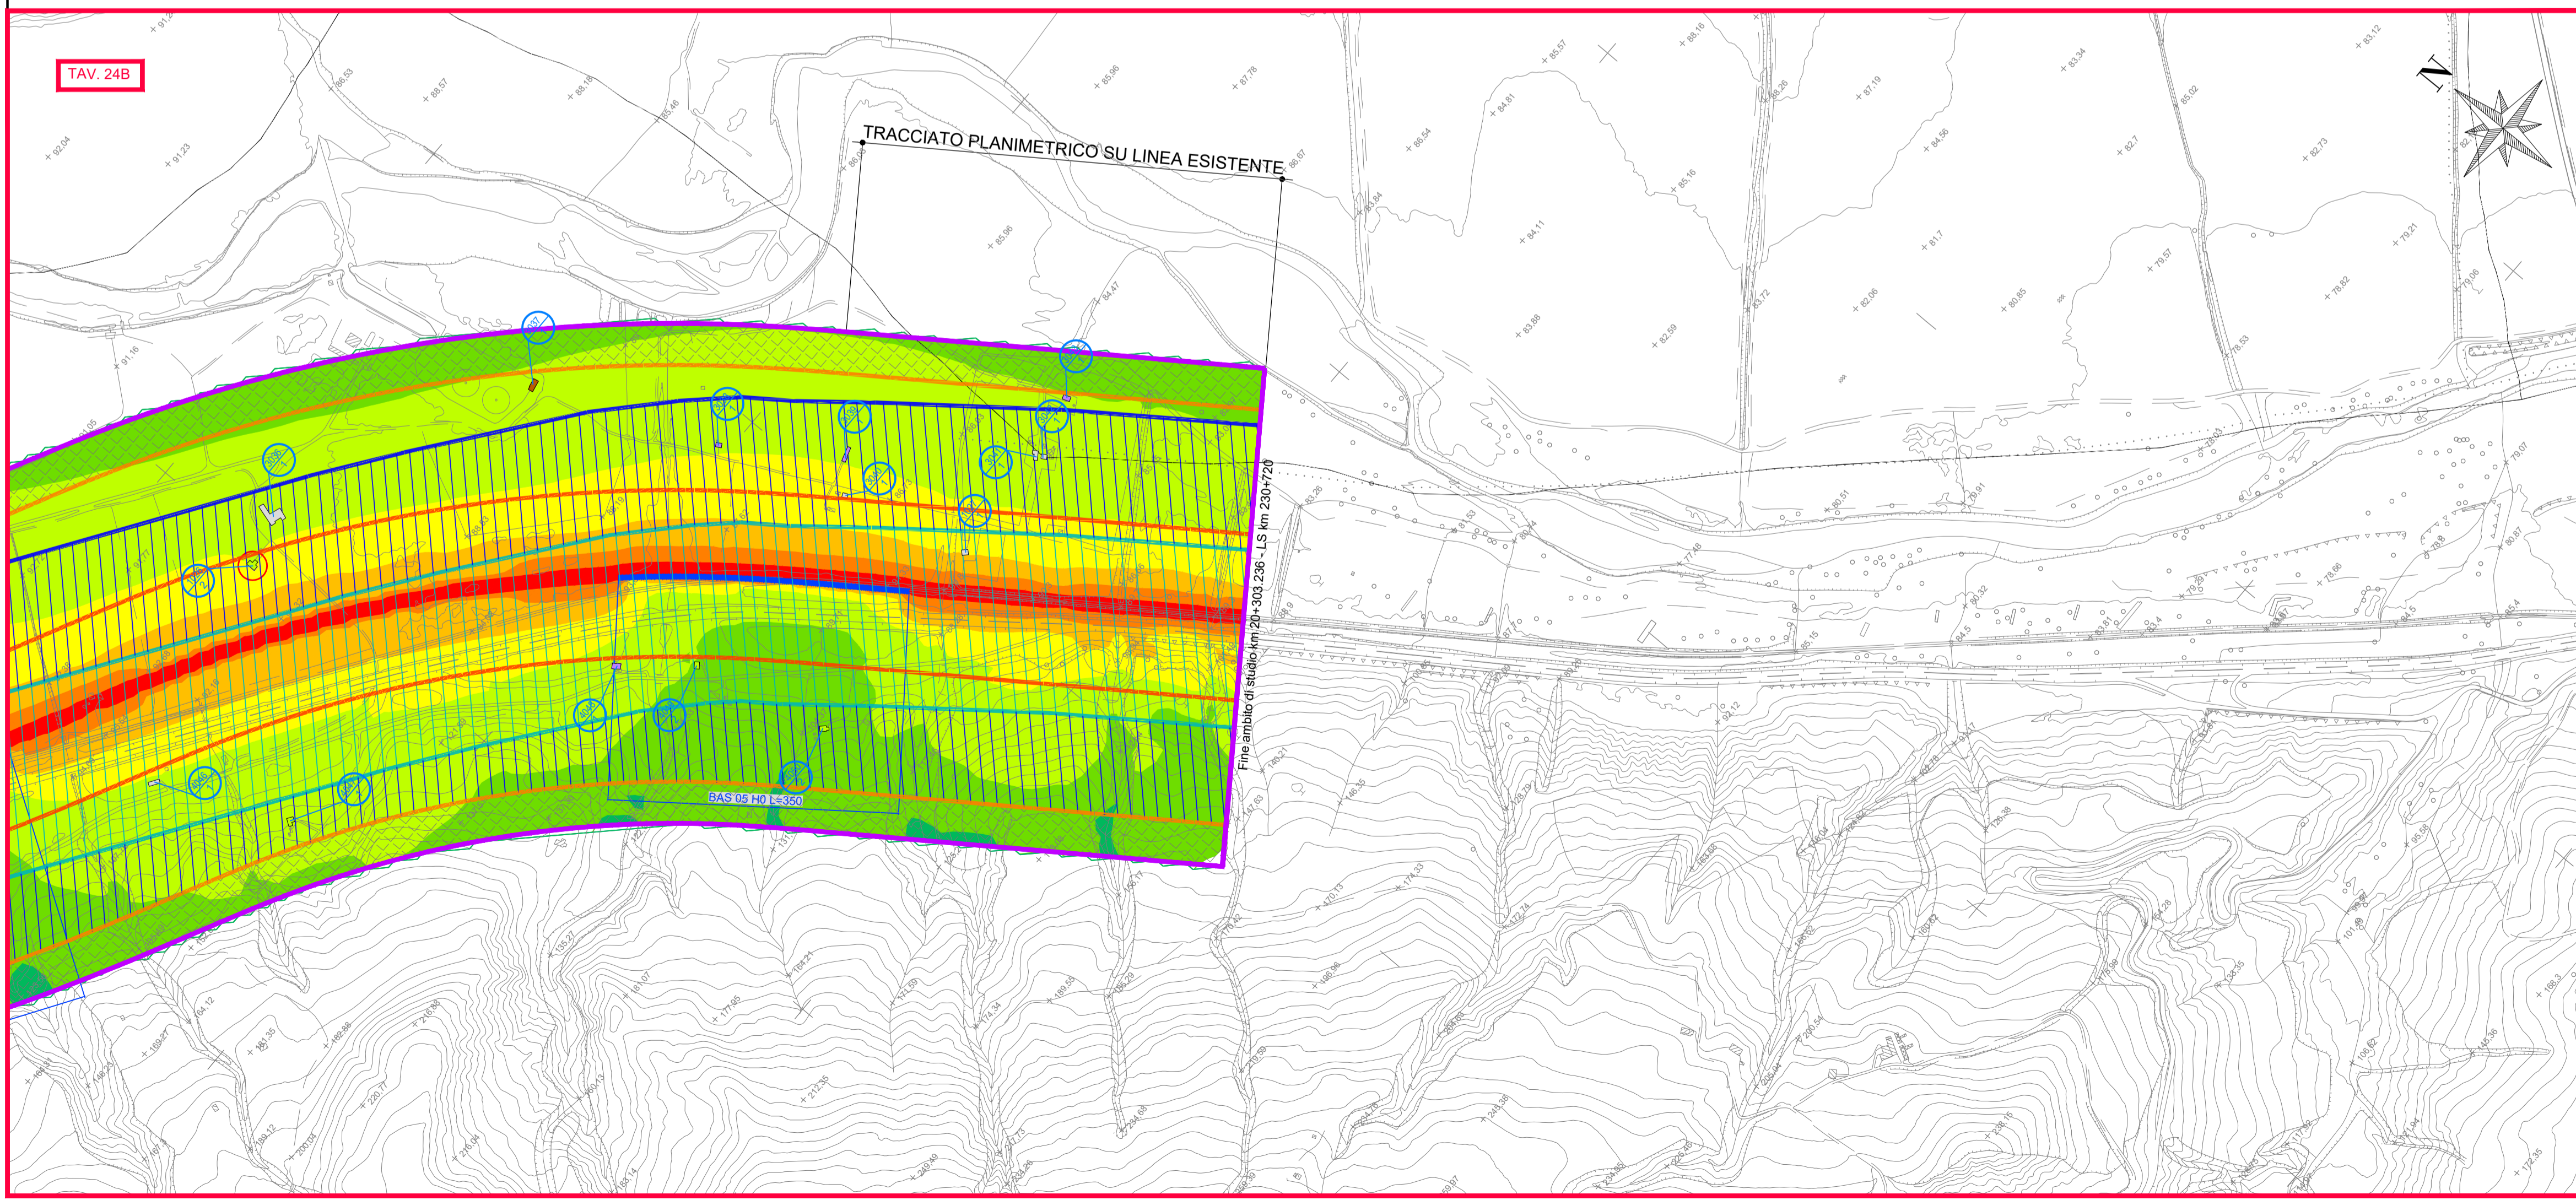

COMMITTENTE:

PROGETTAZIONE:

U.O. ARCHITETTURA AMBIENTE E TERRITORIO
S.O. AMBIENTE

PROGETTO DI FATTIBILITA' TECNICA ED ECONOMICA

LINEA POTENZA-METAPONTO
INTERVENTI DI VELOCIZZAZIONE TRATTA GRASSANO-BERNALDA
INTERVENTI TRA GRASSANO E FERRANDINA
STUDIO ACUSTICO E VIBRAZIONALE
MAPPE ACUSTICHE PERIODO NOTTURNO - STATO POST OPERAM MITIGATO
Tav. 4 di 4

SCALA: 1:5000

COMMESSA: I A 95 | LOTTO: 13 | FASE: R | ENTE: 22 | TIPO DOC.: N5 | OPERA/DISCIPLINA: I M 00 04 | PROGR.: 024 | REV.: B

Rev.	Descrizione	Redatto	Data	Verificato	Data	Approvato	Data	Autorizzato Data
A	Emissione esecutiva	A. Colonna	Ottobre 2021	C. Giannobile	Ottobre 2021	I. D'Amore	Ottobre 2021	C. Ercolani Dicembre 2021
B	Emissione esecutiva	C. Giannobile	Dicembre 2021	A. Corvaja	Dicembre 2021	I. D'Amore	Dicembre 2021	PER IL CONCESSIONARIO ITALFERR S.p.A. Indirizzo: Via... S.O. Ambiente

File: IA9513R22N5IM0004024B | n. Elab.: