


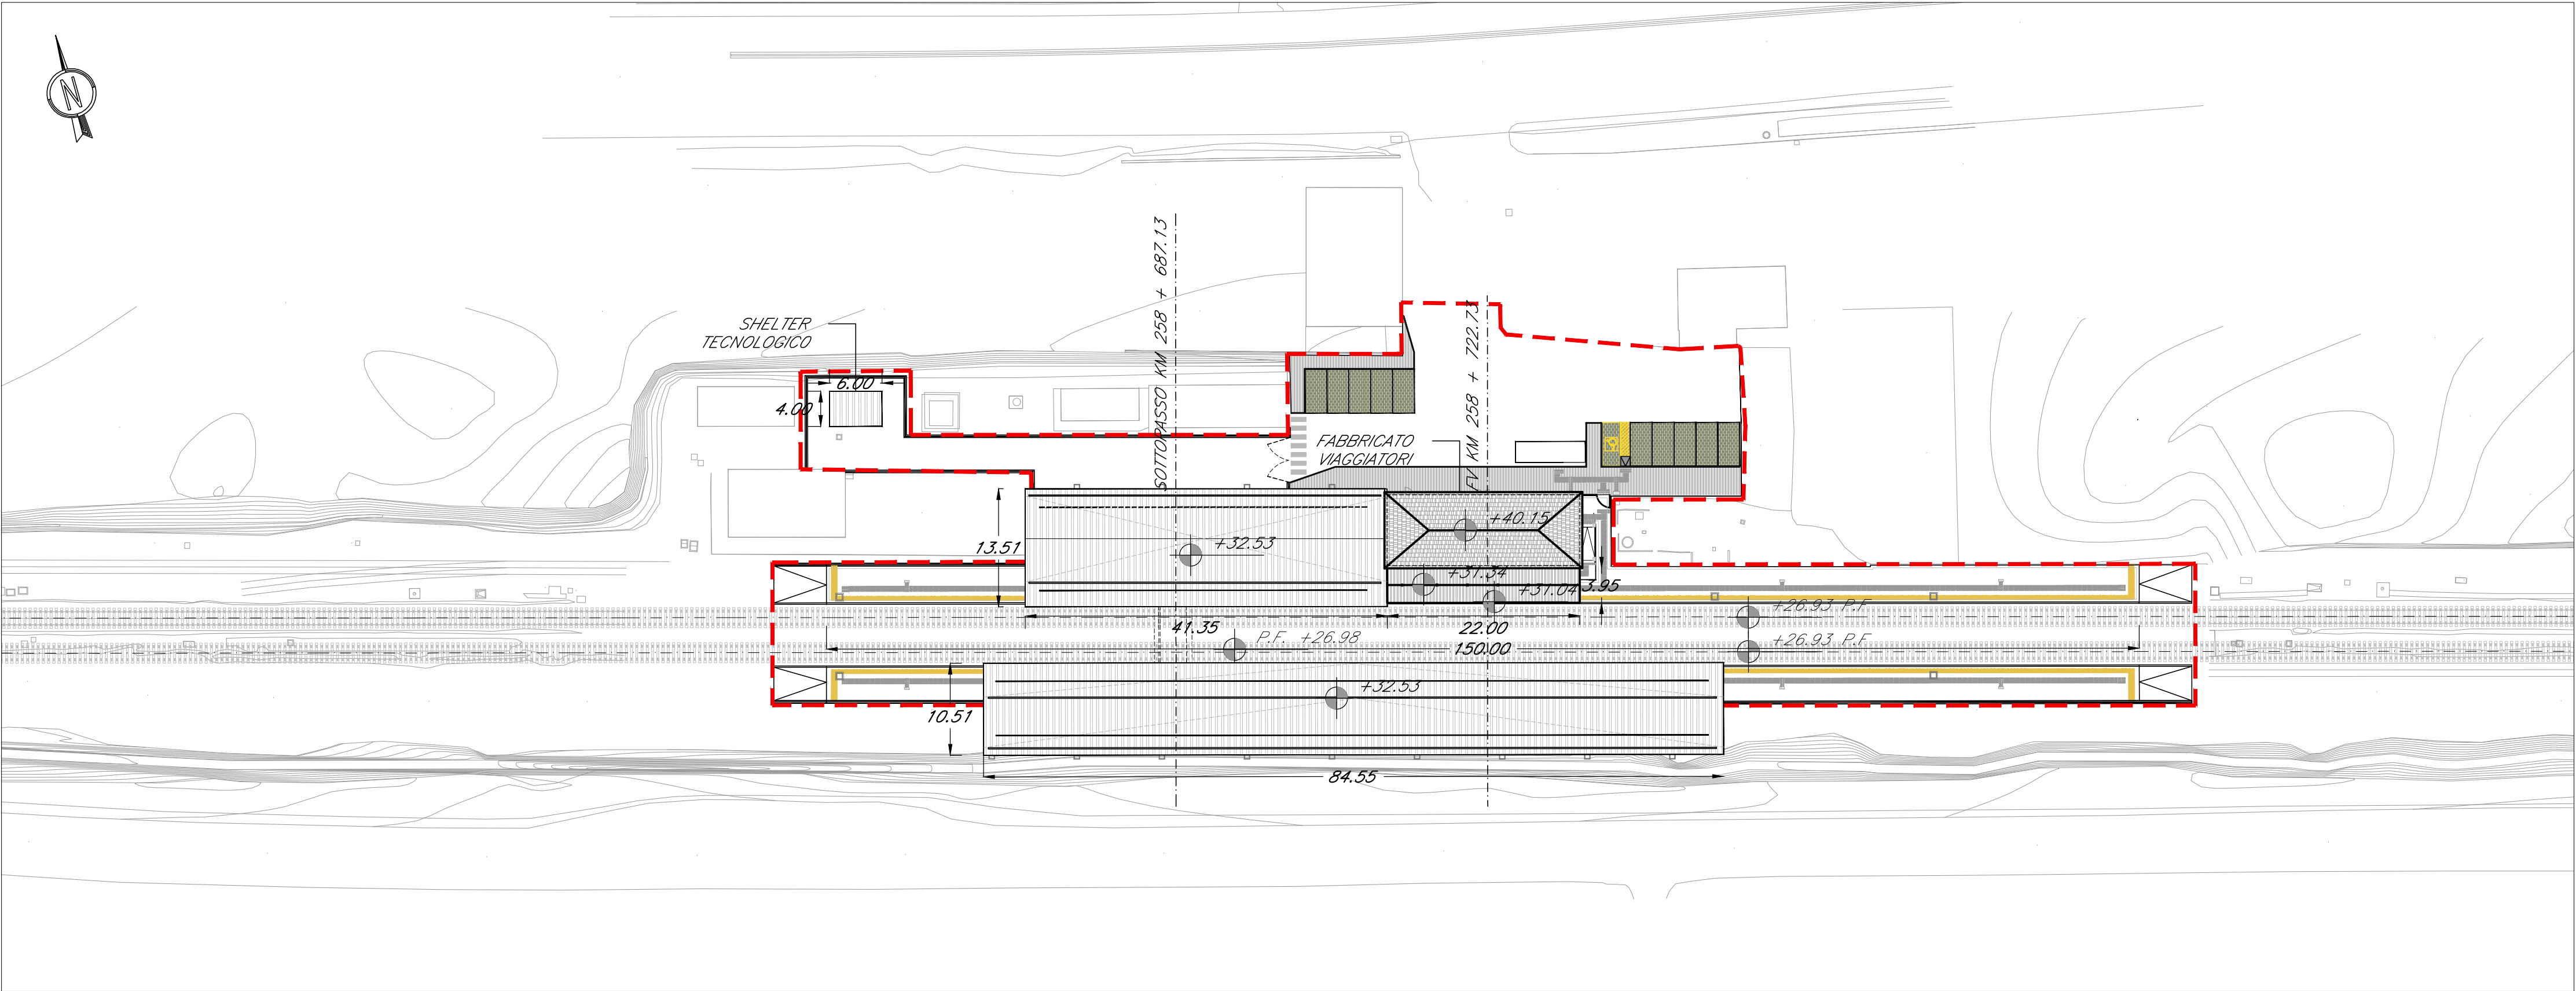

LEGENDA

Limite di intervento


Pavimentazione banchina in piastrelle di gres

Pavimentazione drenante in masselli autobloccanti in cls

Parcheggi in masselli autobloccanti in cls cavi con terreno vegetale

Copertura pensilina

Linea gialla

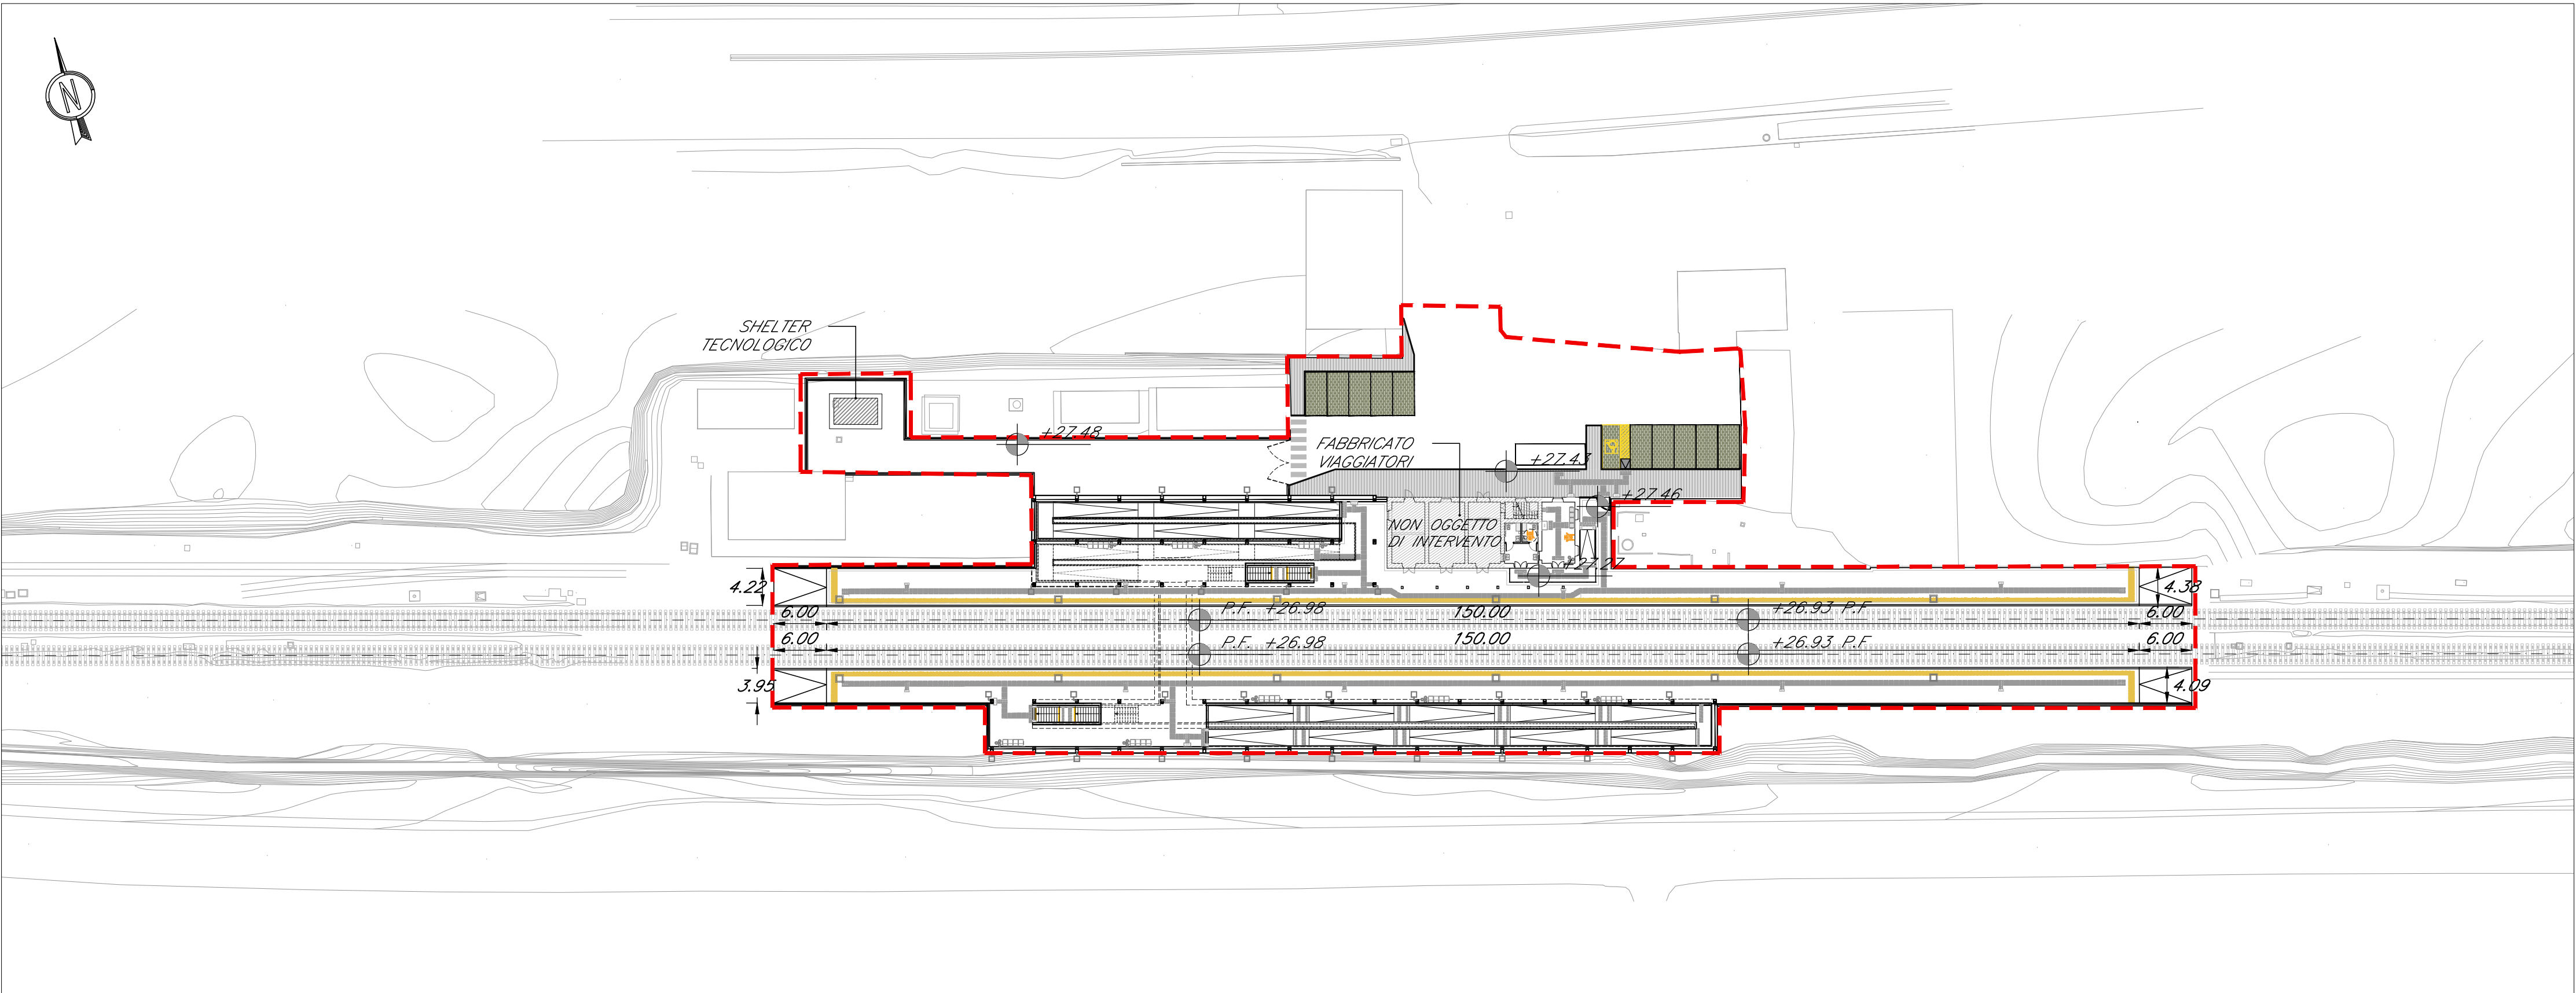

COMMITTENTE:

PROGETTAZIONE:

S.O. ARCHITETTURA, STAZIONI E TERRITORIO

PROGETTO DI FATTIBILITA' TECNICA ED ECONOMICA

LINEA POTENZA-METAPONTO

INTERVENTI DI VELOCIZZAZIONE TRATTA GRASSANO-BERNALDA

INTERVENTI DI ADEGUAMENTO DELL' IMPIANTO DI BERNALDA

ELABORATI ARCHITETTONICI

FV04 - STAZIONE DI BERNALDA

PLANIMETRIA INQUADRAMENTO

SCALA:

1:500

COMMESSA

LOTTO

FASE

ENTE

TIPO DOC.

OPERA/DISCIPLINA

PROGR.

REV.

1

A

95

43

R

44

P8

FV04000

002

B

Rev.	Descrizione	Redatto	Data	Verificato	Data	Approvato	Data	Autorizzato Data
A	Emissione esecutiva	C.Varali	Ottobre 2021	R.Smaldone	Ottobre 2021	I.D'Amore	Ottobre 2021	Arch. Raffaele Marino Dott. Ing. Roberto Chiodi Ing. Roberto R. 11/12
B	Emissione esecutiva	C.Varali	Dicembre 2021	R.Smaldone	Dicembre 2021	I.D'Amore	Dicembre 2021	ITALFERR S.p.A. - Territorio Dott. Ing. Roberto Chiodi Ing. Roberto R. 11/12

File: IA9543R44P8FV0400002B.dwg

n.Elabor.: ----