

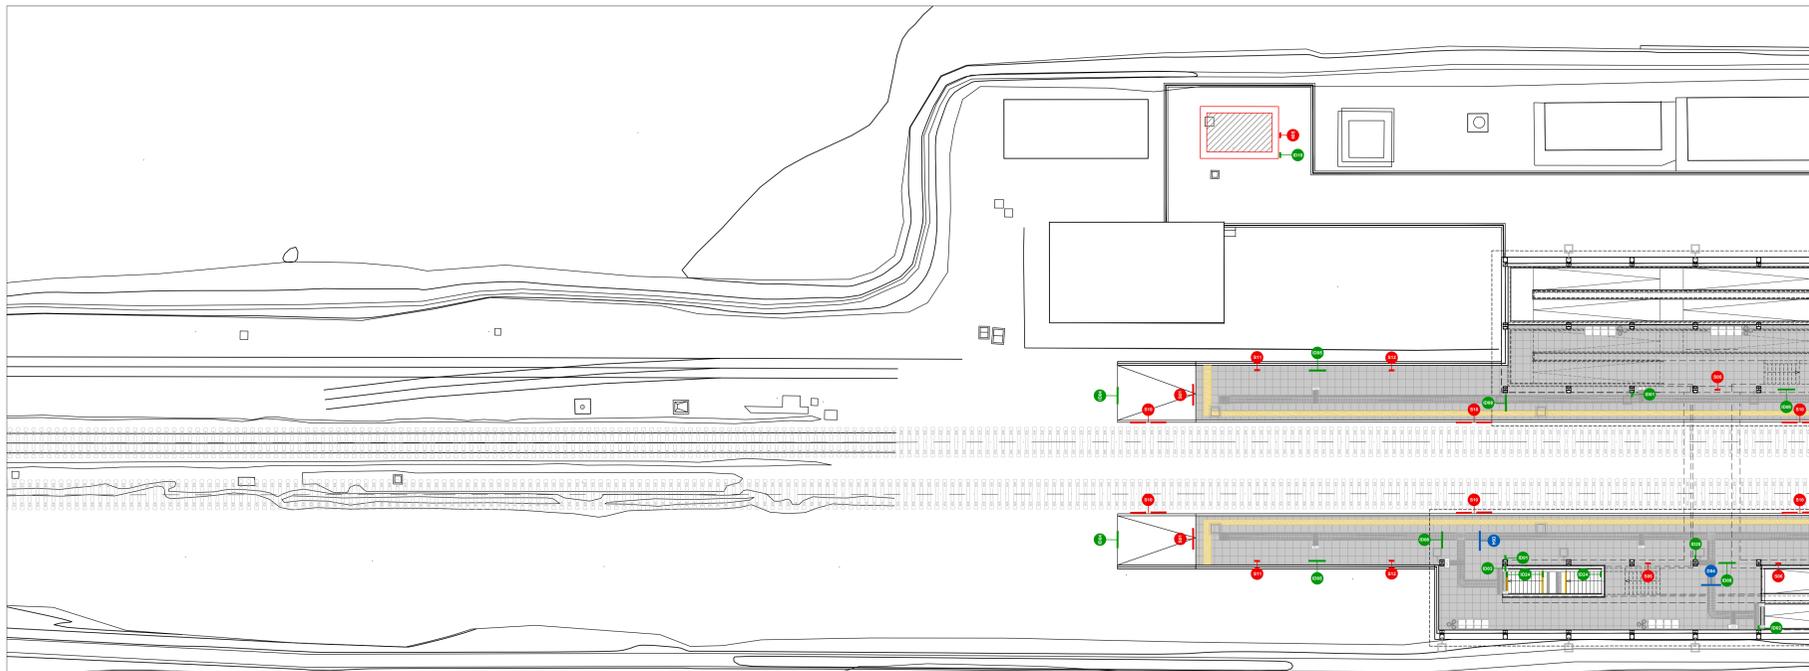



A PLANIMETRIA - QUOTA BANCHINA (Stralcio A)
scala 1:200

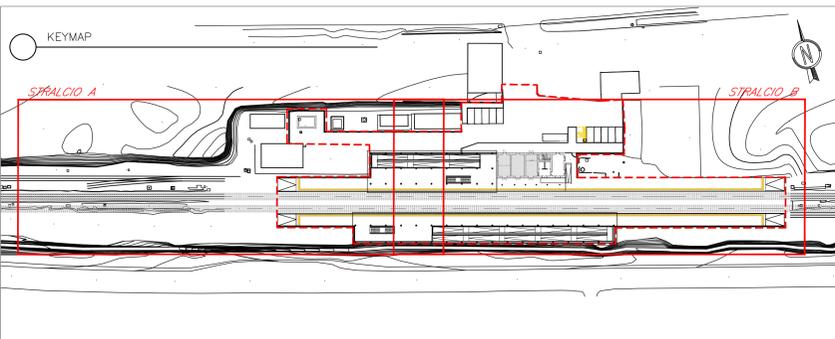

B PLANIMETRIA - QUOTA BANCHINA (Stralcio B)
scala 1:200

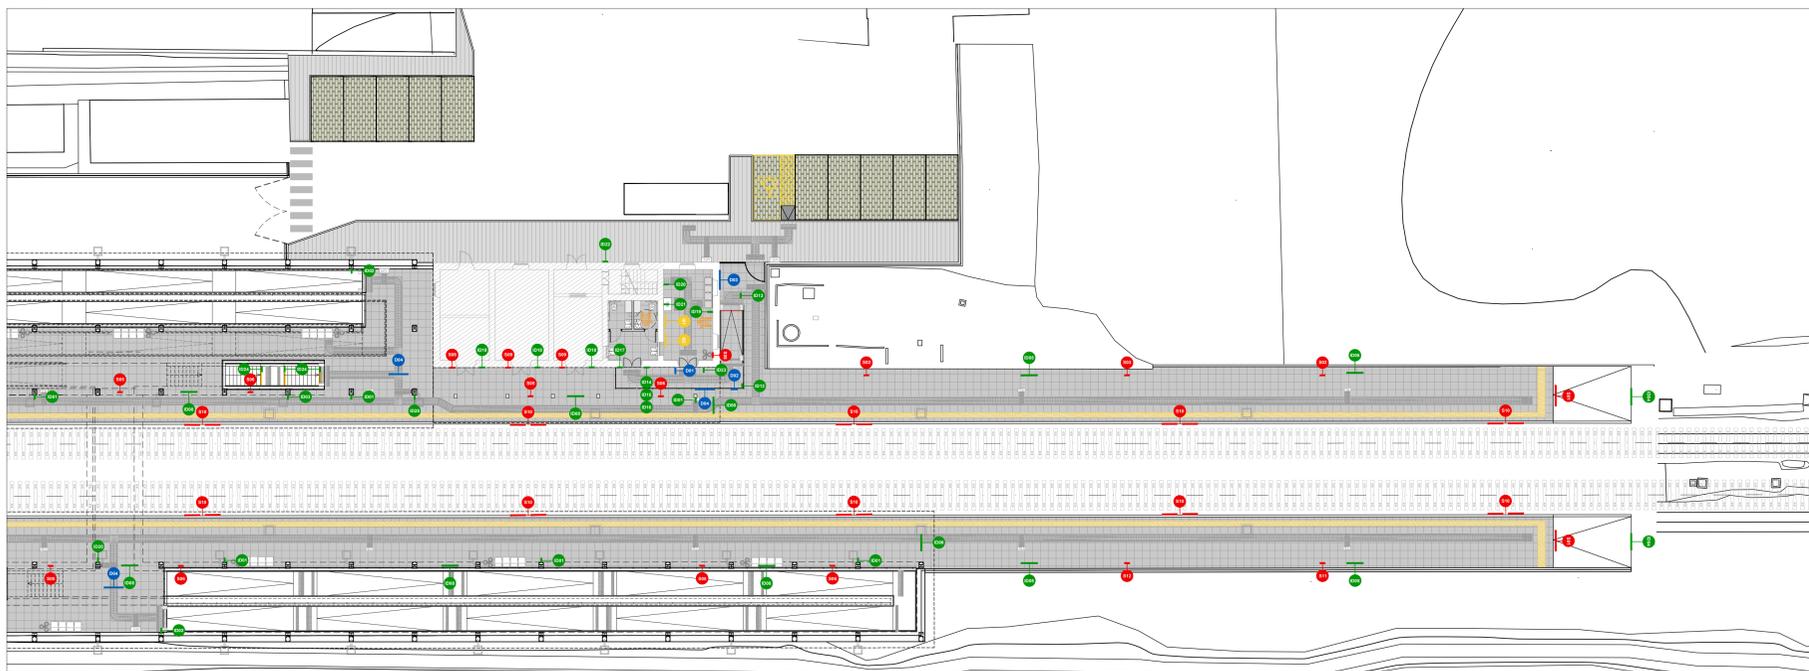

PLANIMETRIA - QUOTA SOTTOPASSO
scala 1:200

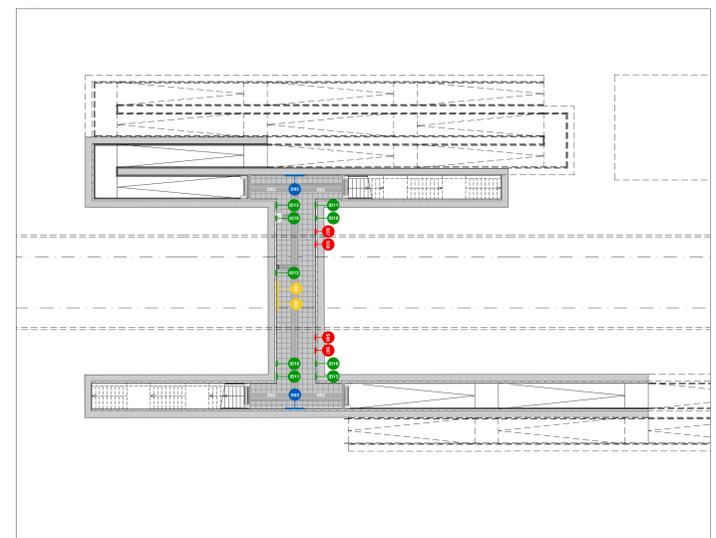

SEGNALITICA A MESSAGGIO FISSO					

COMMITTENTE:

RFI
RETE FERROVIARIA ITALIANA
GRUPPO FERROVIE DELLO STATO ITALIANE

PROGETTAZIONE:

ITALFERR
GRUPPO FERROVIE DELLO STATO ITALIANE

S.O. ARCHITETTURA, STAZIONI E TERRITORIO

PROGETTO DI FATTIBILITA' TECNICA ED ECONOMICA

LINEA POTENZA-METAPONTO
INTERVENTI DI VELOCIZZAZIONE TRATTA GRASSANO-BERNALDA
INTERVENTI DI ADEGUAMENTO DELL' IMPIANTO DI BERNALDA

ELABORATI ARCHITETTONICI

FV04 - STAZIONE DI BERNALDA
PLANIMETRIA SEGNALITICA

SCALA:
1:200

COMMESSA LOTTO FASE ENTE TIPO DOC. OPERA/DISCIPLINA PROGR. REV.

I A 9 5 4 3 R 4 4 P 9 F V 0 4 0 0 0 0 2 B

Rev.	Descrizione	Redatto	Data	Verificato	Data	Approvato	Data	Autorizzato Data
A	Emissione esecutiva	C. Valsati	Ottobre 2021	R. Sironi	Ottobre 2021	L. D'Amore	Ottobre 2021	Avv. Raffaele Basso Dott. Roberto Basso
B	Emissione esecutiva	C. Valsati	Settembre 2021	R. Sironi	Settembre 2021	L. D'Amore	Settembre 2021	Avv. Raffaele Basso Dott. Roberto Basso

File: IA9543R44P9FV0400002B.dwg n. Elab. ----