

PLANIMETRIA N° 1 - TRACCIATO
Scala 1:5000

PIANTA CHIAVE



- INTERVENTI DI VELOCIZZAZIONE TRATTA GRASSANO-BERNALDA
- TRACCIATO DI PROGETTO
 - DEMOLIZIONI
 - SISTEMAZIONI IDRAULICHE
 - SOTTOSTAZIONE ELETTRICA

- CANTIERIZZAZIONE
- CO - CANTIERE OPERATIVO
 - CA - CANTIERE ARMAMENTO
 - AT - AREA TECNICA
 - AS - AREA DI STOCCAGGIO
 - CB - AREA CAMPO BASE

- PAESAGGIO FISICO
- PIANURA VALLE DEL BASENTO
 - CORSI D'ACQUA
 - CONFINI MORFOLOGICI/ALTIMETRICI
 - RILIEVI MORFOLOGICI

- COMPONENTE VEGETAZIONALE
- BOSCHI E AREE VERDI
 - AREE AGRICOLE
 - VEGETAZIONE DI MARGINE
 - AREE AGRICOLE A FRUTTETO / ULIVETO

- COMPONENTE INSEDIATIVA
- TESSUTI INSEDIATIVI
 - AREE INDUSTRIALI

- COMPONENTE INFRASTRUTTURALE
- SISTEMA VIARIO

- BENI ARCHITETTONICI
- BENI DICHIARATI
 - BENI DI INTERESSE NON ANCORA DICHIARATI
 - STAZIONE FERROVIARIA (1) E CASA CANTONIERA "SALANDRA-GROTTOLE" (1b)
 - STAZIONE FERROVIARIA "BERNALDA"
 - CAMARDA (ROVINE)
 - CASTELLO
 - CHIESA MADRE (S. BERNARDINO)
 - ZONA ARCHEOLOGICA DI PIZZICA PANTANELLO
 - STAZIONE FERROVIARIA E CASA CANTONIERA "SALANDRA-GROTTOLE"
 - STAZIONE FERROVIARIA E CASA CANTONIERA "METAPONTO"

COMMITTENTE: **RFI**
RETE FERROVIARIA ITALIANA
GRUPPO FERROVIE DELLO STATO ITALIANE

PROGETTAZIONE: **ITALFERR**
www.italferr.it

U.O. ARCHITETTURA, AMBIENTE E TERRITORIO
S.O. AMBIENTE

PROGETTO DI FATTIBILITA' TECNICA ED ECONOMICA

LINEA POTENZA-METAPONTO
INTERVENTI DI VELOCIZZAZIONE TRATTA GRASSANO-BERNALDA


RELAZIONE PAESAGGISTICA AI SENSI DEL DPCM 12.12.2005
Carta della struttura del paesaggio
Tavola 1 di 3

SCALA: 1:5000

COMMESSA	LOTTO	FASE	ENTE	TIPO DOC.	OPERA/DISCIPLINA	PROGR.	REV.
IA95	03	R	22	N5	IM0002	004	B

Rev.	Descrizione	Redatto	Data	Verificato	Data	Approvato	Data	Autorizzato Data
A	Emissione Esecutiva	A. Crocino	2021	L. Crocino	2021	[Signature]	2021	2021
B	Emissione a regola d'arte (integrata progetto CSE)	A. Crocino	2022	L. Crocino	2022	[Signature]	2022	2022

File: IA9503R22N5IM000204.dwg n. Etab: []

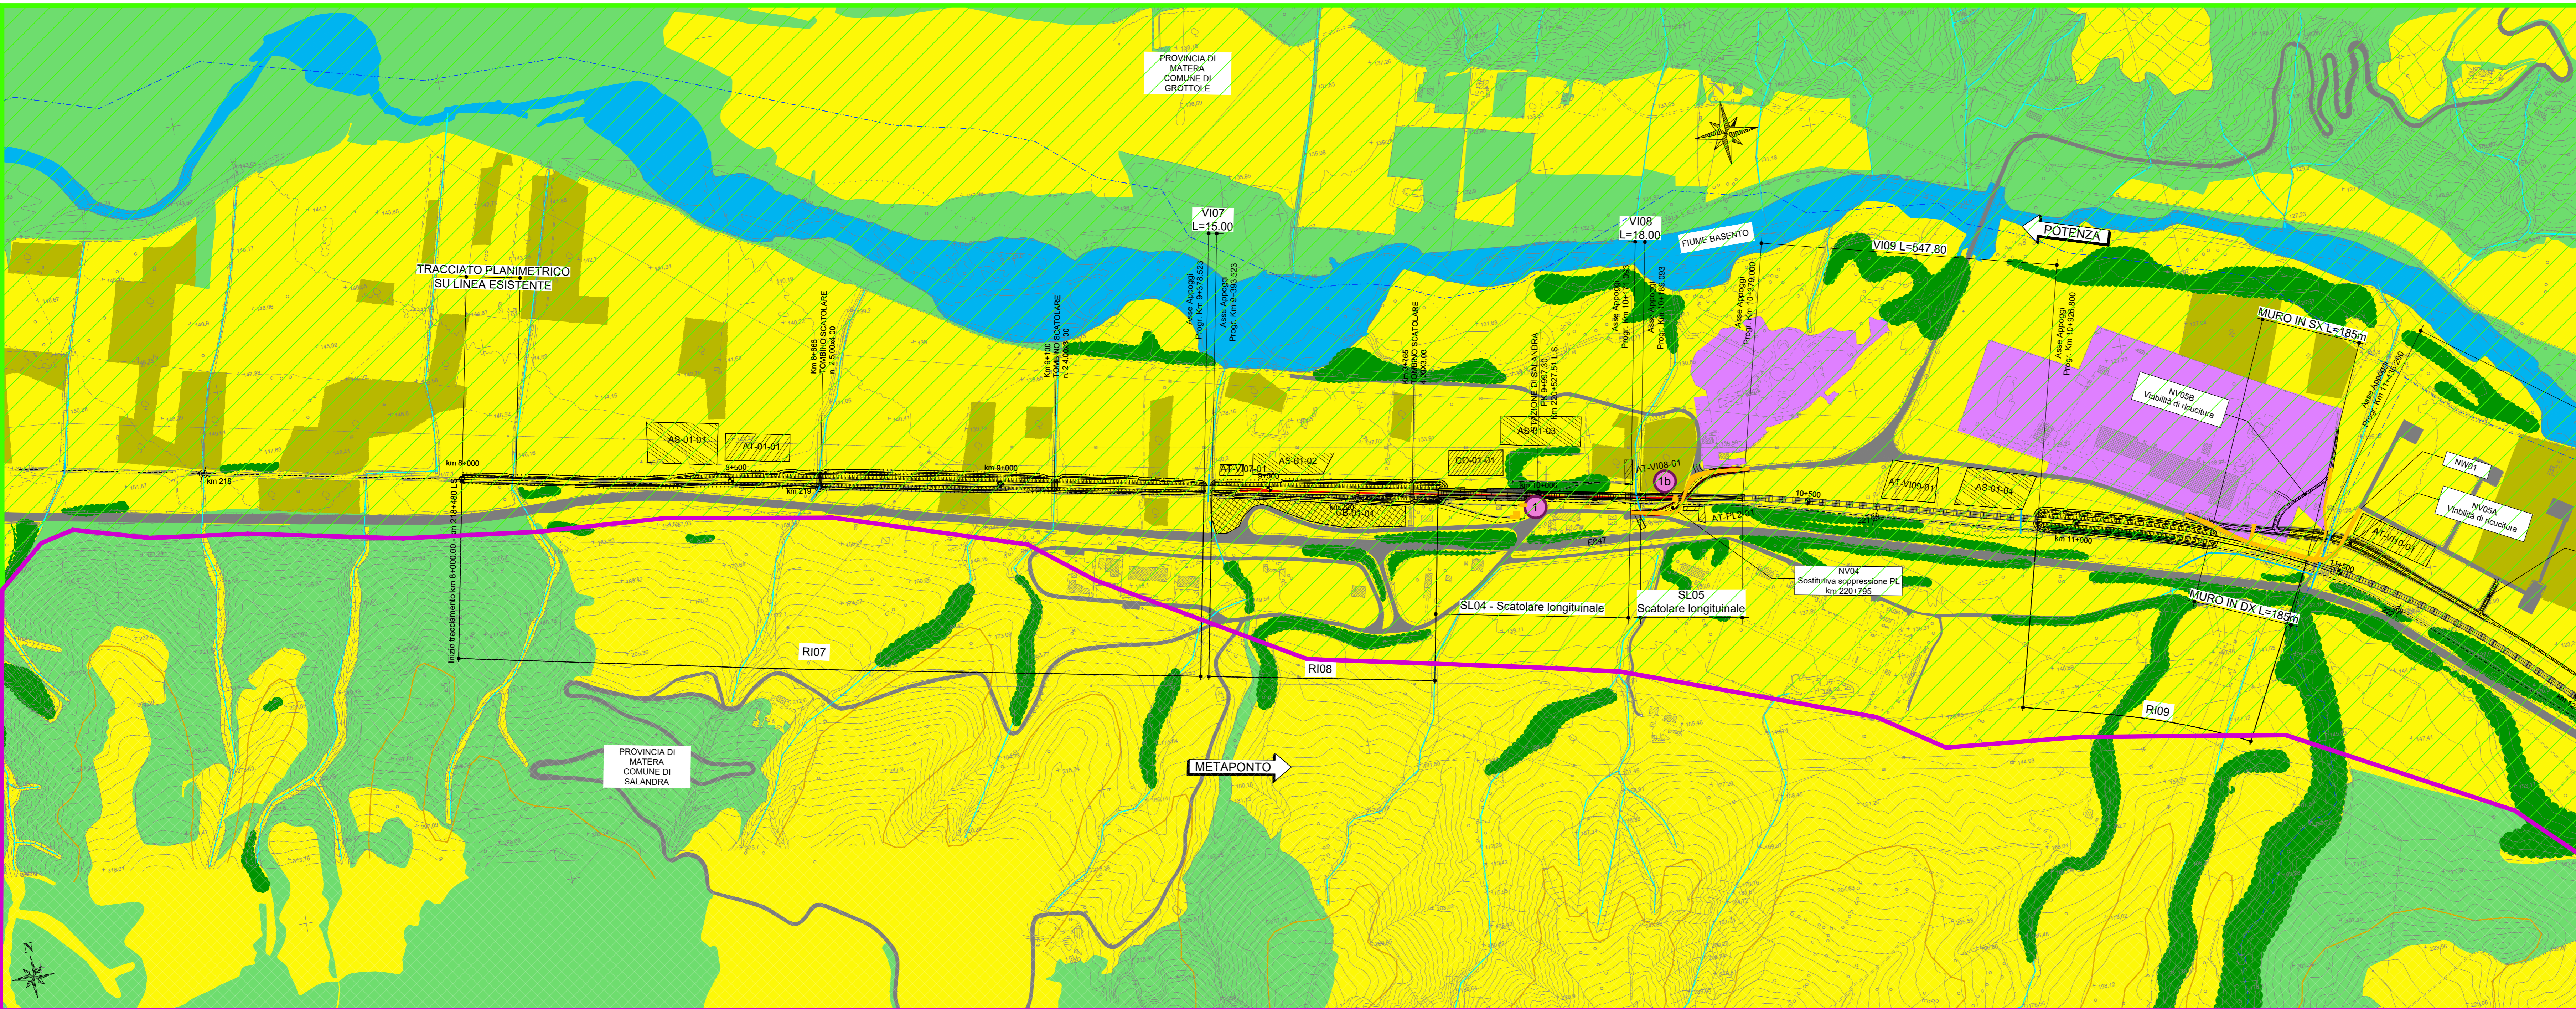

PLANIMETRIA N° 2 - TRACCIATO
Scala 1:5000

