


PLANIMETRIA N° 1 - TRACCIATO  
Scala 1:5000

PIANTA CHIAVE

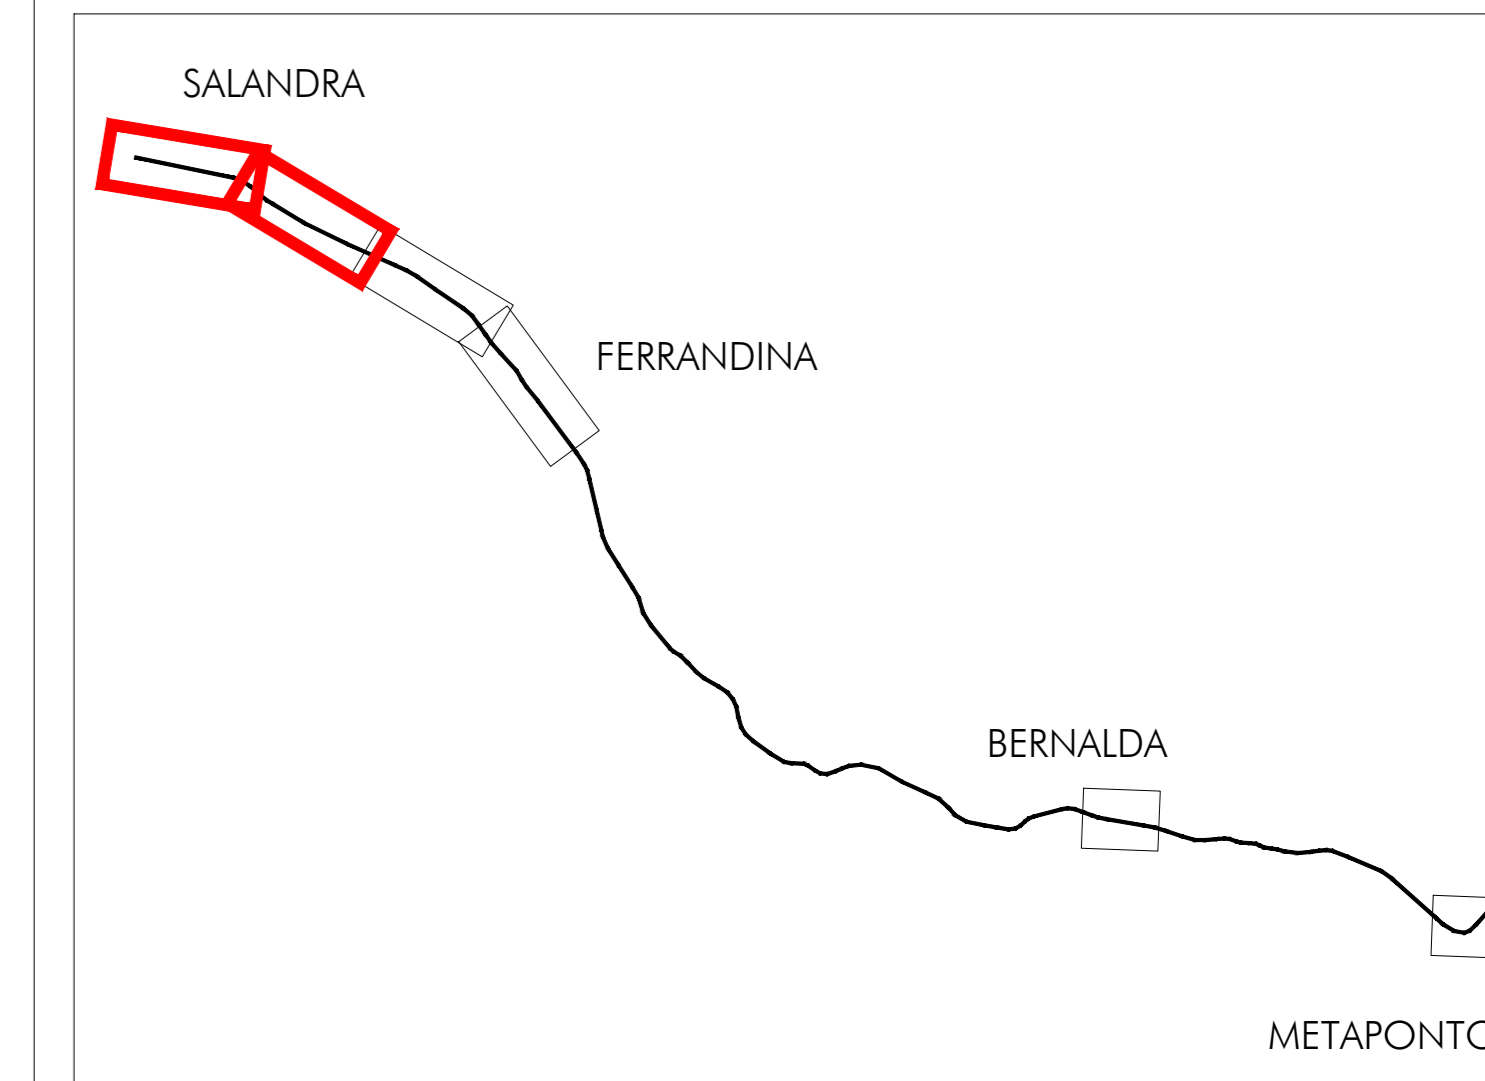

- INTERVENTI DI VELOCIZZAZIONE TRATTA GRASSANO-BERNALDA
- TRACCIATO DI PROGETTO
  - DEMOLIZIONI
  - SOTTOSTAZIONE ELETTRICA
  - SISTEHAZIONI IDRAULICHE
  - BARRIERE ANTIRUMORE
- CANTIERIZZAZIONE
- CO - CANTIERE OPERATIVO
  - CA - CANTIERE ARMAMENTO
  - AT - AREA TECNICA
  - SPAZZOLATURA DELLA VIABILITA' PRINCIPALE E SECONDARIA ASFALTATA
  - BAGNATURA DELLE PISTEDICANTIERE, DELLE STRADE INTERODERALI E DELLA VIABILITA' SECONDARIA NON ASFALTATA
  - AS - AREA DI STOCCAGGIO
  - CB - AREA CAMPO BASE
  - BAGNATURA DEI PIAZZALI E DELLE AREE DI CANTIERE
  - BARRIERE ANTIRUMORE DI CANTIERE H 3.00 m

- MONITORAGGIO
- COMPONENTE MONITORATA  
XXX n.  
ID PUNTO DI MONITORAGGIO  
FASE
- COMPONENTI AMBIENTALI MONITORATE
- ASO - Acque sotterranee
  - ASU - Acque superficiali
  - ATM - Atmosfera
  - SUO - Suolo e sottosuolo
  - VEG - Vegetazione
  - PAE - Passaggio
  - RUM - Rumore
  - VIB - Vibrazioni
  - CEM - Campi elettromagnetici
- FASE
- MONITORAGGIO ANTE OPERAM
  - MONITORAGGIO IN CORSO D'OPERA
  - MONITORAGGIO POST OPERAM
  - RICETTORI
  - RICETTORI RESIDENZIALI

COMMITTENTE: **RFI** RETE FERROVIARIA ITALIANA GRUPPO FERROVIE DELLO STATO ITALIANE

PROGETTAZIONE: **ITALFER** GRUPPO FERROVIE DELLO STATO ITALIANE

U.O. ARCHITETTURA, AMBIENTE E TERRITORIO  
S.O. AMBIENTE

PROGETTO DI FATTIBILITA' TECNICA ED ECONOMICA  
**LINEA POTENZA-METAPONTO**  
INTERVENTI DI VELOCIZZAZIONE TRATTA GRASSANO-BERNALDA


PROGETTO DI MONITORAGGIO AMBIENTALE  
Planimetria localizzazione punti di monitoraggio  
Tav. 1 di 3

SCALA: 1:5000

COMMESSA	LOTTO	FASE	ENTE	TIPO DOC.	OPERA/DISCIPLINA	PROGR.	REV.
IA95	03	R	22	P5	MA0000	001	A

Rev.	Descrizione	Redatto	Data	Verificato	Data	Approvato	Data	Autorizzato Data
A	Emesso Esecutore	...	...	...	...	...	...	...

File: IA9503R22P5MA000001.dwg n. Elab.:

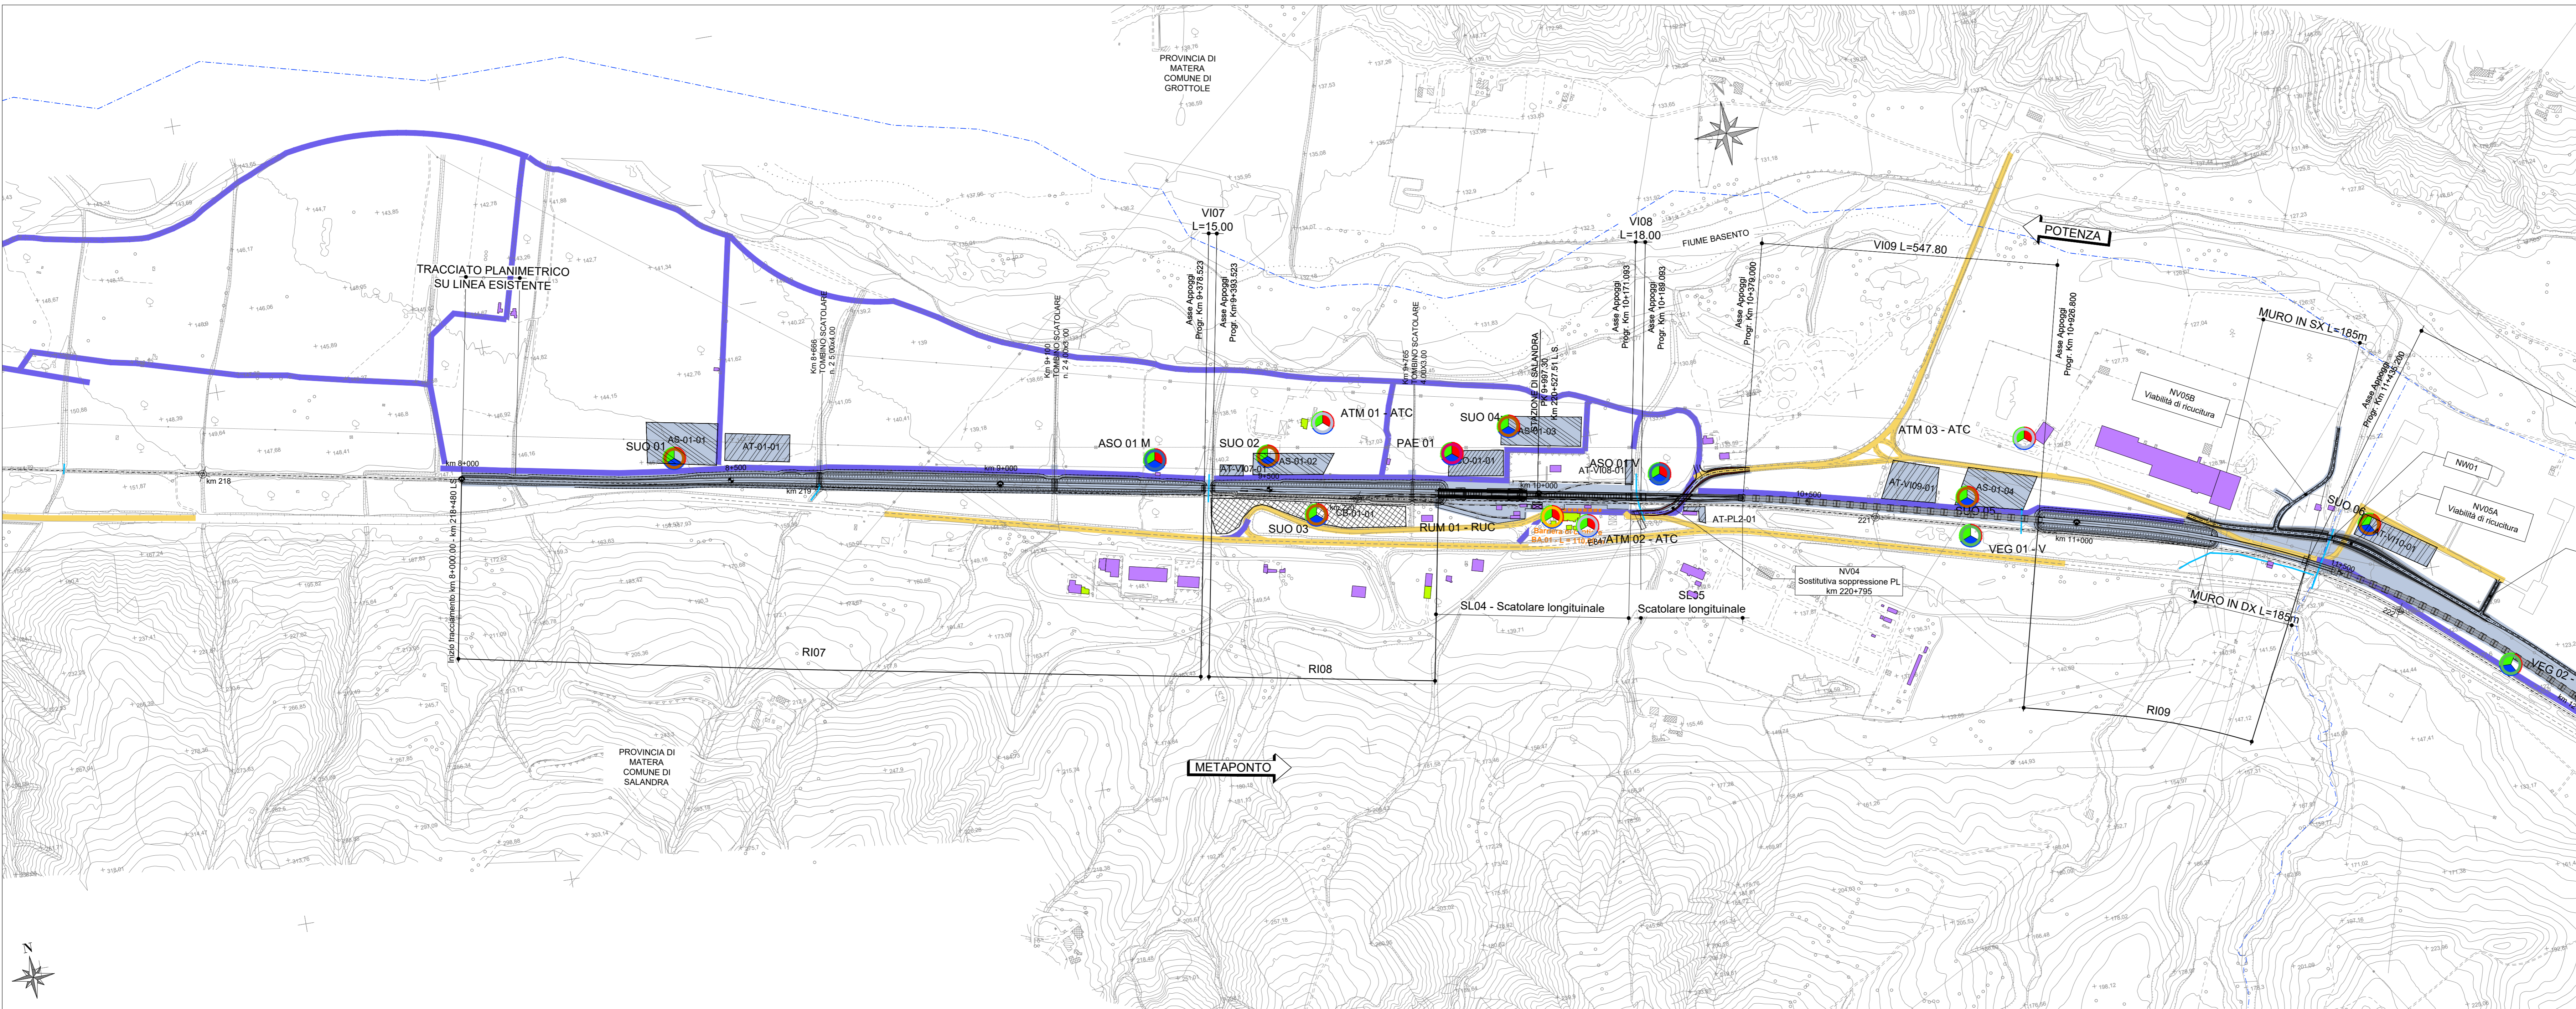

PLANIMETRIA N° 2 - TRACCIATO  
Scala 1:5000

