


LEGENDA

	IMPIANTO
	MANDORLETO ANNESSO IMPIANTO FVT
	CAVIDOTTO
	NUOVA SS TERNA

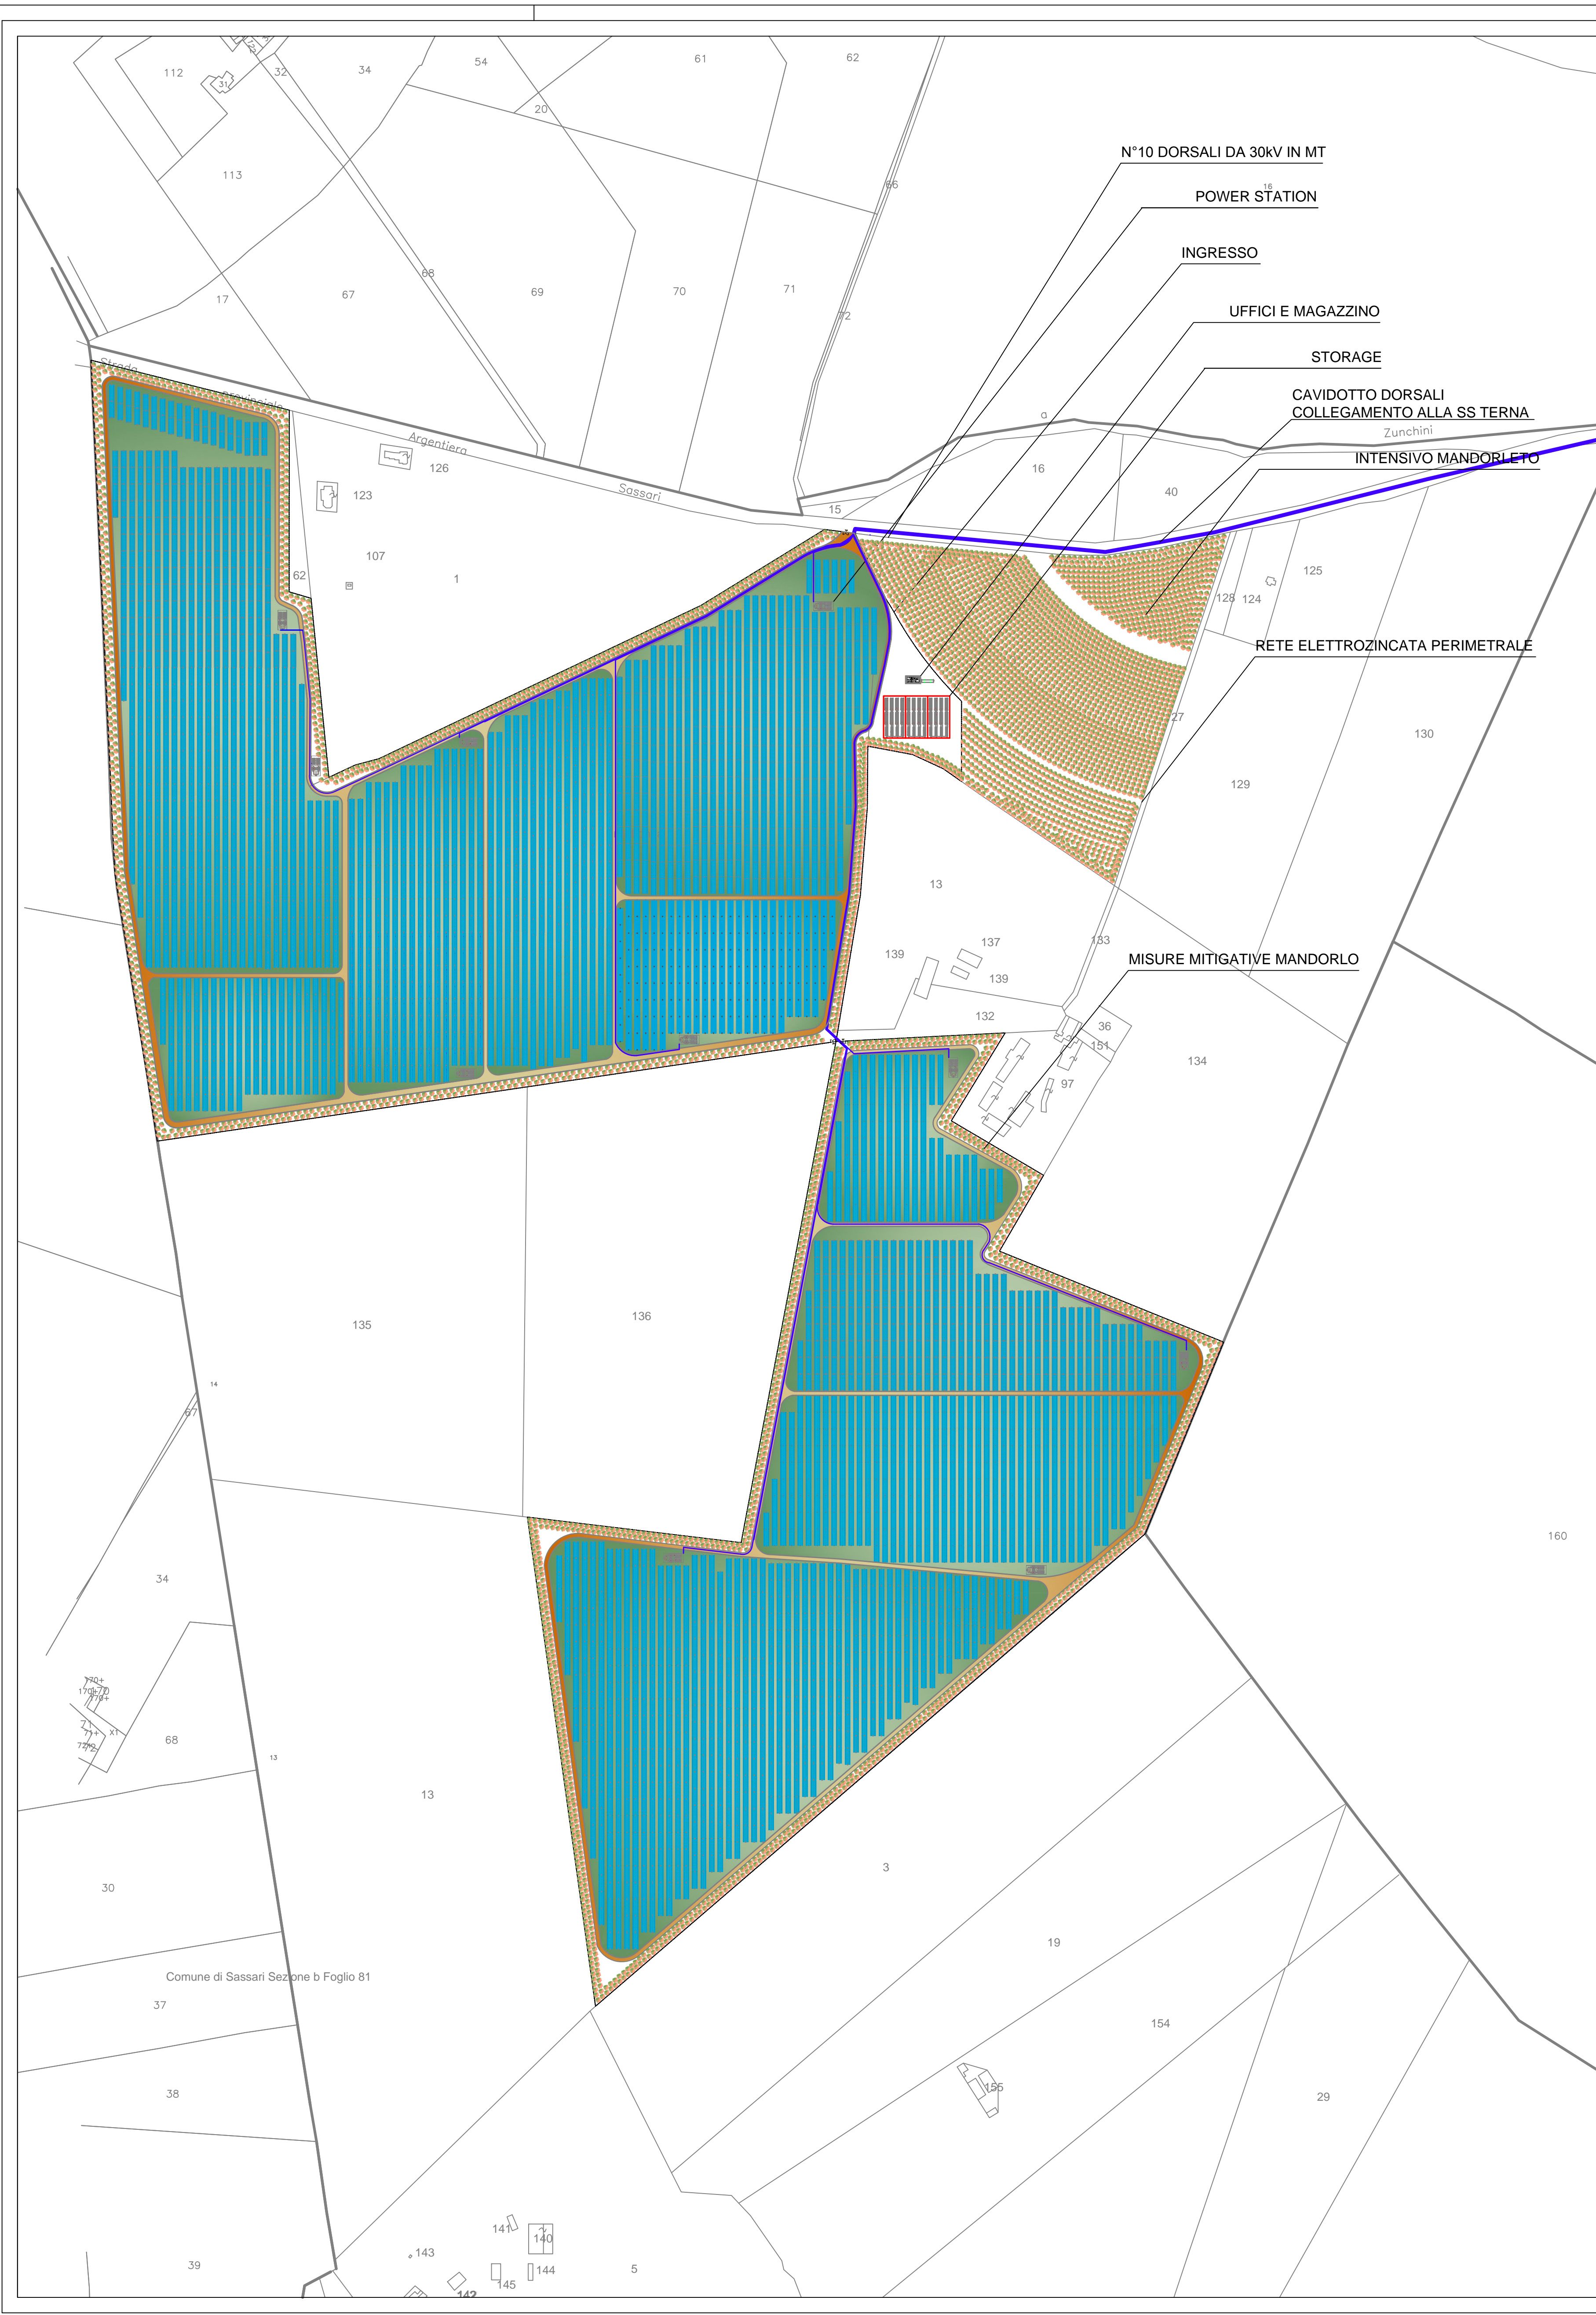

LEGENDA

	Recinzione perimetrale elettro zincata a maglia romboidale h= 2,00
	Moduli fotovoltaici
	N° 10 Dorsali 30KV IN MT e CAVIDOTTO DI COLLEGAMENTO SS TERNA
	Mitigazione Impianto Mandorlo
	Container blocco Uffici
	Container Magazzino
	Percorribilità interna carrabile largh. ml. 4,00
	Power Station
	Area Storage Accumulo



REGIONE SARDEGNA
COMUNE DI SASSARI
Provincia di Sassari



PROGETTO DEFINITIVO
PROGETTO PER LA REALIZZAZIONE DI UN IMPIANTO AGRO-FOTOVOLTAICO
DENOMINATO "GREEN AND BLUE SERRA LONGA"
DELLA POTENZA DI 611.670,700 KW IN LOCALITA' "SERRA LONGA" NEL COMUNE DI SASSARI

Identificativo Documento: **TAV_FT003**

ID Progetto	GRS	Tipologia	D	Formato	Alt Estato	Disegnata	AMB
-------------	-----	-----------	---	---------	------------	-----------	-----

SVILUPPO PLANIMETRICO

<p>SCALA: 1:10000 (1:25.000) IN PROGETTISTA Arch. Andrea Casale</p>	<p>FILE: 111_011000.dwg SCELTA DI PROGETTAZIONE Arch. Andrea Casale Dott. Fernando Perra Dott. Andrea J. Antoni Mancosu Dott. Antonio Perra Dott. Agostino Giuseppe Vacca Architettura Alessia Manna Dott. Maria Carla Dott. Andrea Costantini Dott. Paolo Lottici Green Island Energy SAS</p>
---	--

COMMITENTE
SF MADDALENA SRL
Via Pietro Fracalossi - 20012 Sorvico
P.IVA 02320400914
per: @maddalenasrl.it

Rev.	Data Revisione	Descrizione Revisione	Redatto	Coordinato	Espresso

Rev. **Settembre 2021** | Prima Edizione | Green Island Energy | Green Island Energy | SF Maddalena srl

PROCEDURA | Valutazione di Impatto Ambientale ai sensi dell'art.23 del D.Lgs. 152/2006

GREEN AND ENERGY SAS
P.IVA 04664100914
ARL04664100914
email: greenandenergy@greenandenergy.it

GREEN ISLAND ENERGY
P.IVA 04664100914
ARL04664100914
email: greenandenergy@greenandenergy.it