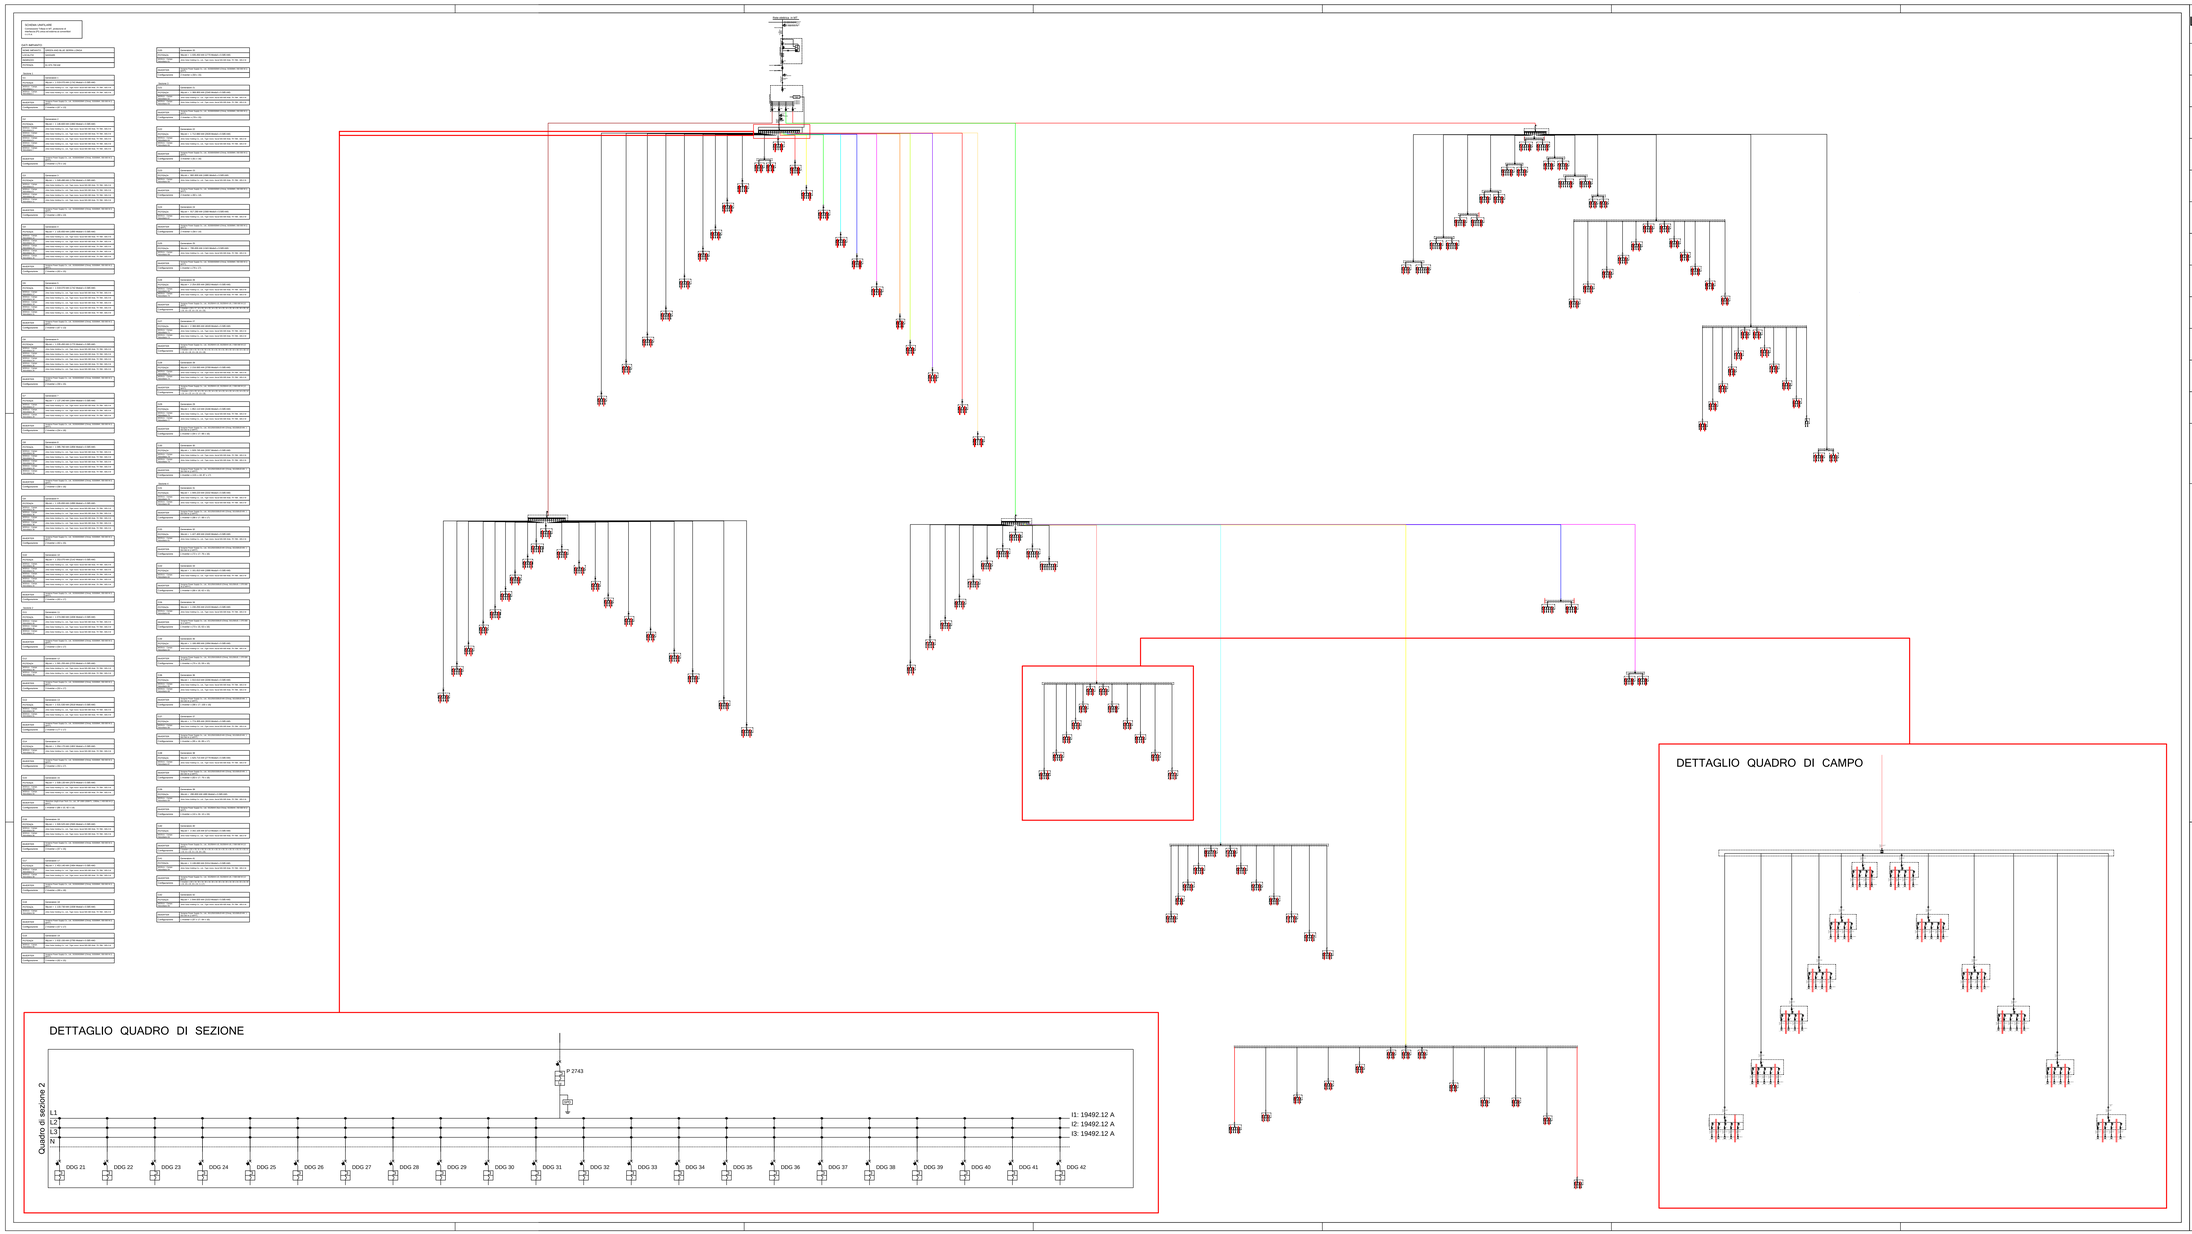

Legenda dei simboli

	Inverter
	Stringa
	Contatore
	Interruttore magnetotermico
	SPD
	Interruttore magnetotermico differenziale
MPPT	MPPT
	Contattore
	Sistema di protezione di interfaccia
	Dispositivo di rincalzo
	Interruttore automatico
	Trasformatore

DG: Dispositivo Generale
DDI: Dispositivo di interfaccia
DDG: Dispositivo del Generatore

Firmato digitalmente da
Andrea Casula
CN = Andrea Casula
C = IT

REGIONE SARDEGNA
COMUNE DI SASSARI
Provincia di Sassari

Titolo del Progetto

PROGETTO DEFINITIVO

PROGETTO PER LA REALIZZAZIONE DI UN IMPIANTO AGRIO-FOTOVOLTAICO
DENOMINATO "GREEN AND BLUE SERRA LONGA".
DELLA POTENZA DI 61.870,700 kW IN LOCALITÀ "SERRA LONGA" NEL COMUNE DI SASSARI

Identificativo Documento

TAV_FTV019

ID Progetto	GRIC	Tipologia	O	Formato	ID Equipes	Disciplina	ANR

Titolo

SCHEMA UNIFILARE IMPIANTO

SCALA: Fuoriscala | *FILE: TAV_FTV019.pdf*

IL PROGETTISTA
Arch. Andrea Casula

GRUPPO DI PROGETTAZIONE
Arch. Andrea Casula
Dott. Ing. Giuseppe Casula
Dott. in Arch. J. Alessia Manunza
Geom. Vanessa Porcu
Dott.Agronomo Giuseppe Vacca
Dott.Agronomo Gianni Massa
Geol.Mario Cambai
Ing. Antonio Dedoni
Ing.Mario Lutzu
Green Island Energy Srl3

COMMITTENTE
SF MADDALENA SRL

SF MADDALENA SRL
Via Pietro Toledo n. 1, 20122 Savona
P.iva 02246660354
pec: gbmaddalena@pec.it

Rev.	Data Revisione	Descrizione Revisione	Redatto	Controllato	Approvato
Rev.	Settembre 2022	Prima Emissione	Green Island Energy	Green Island Energy	SF Maddalena srl

PROCEDURA
Valutazione di Impatto Ambientale ai sensi dell'art.23 del D.Lgs.152/2006

GREEN ISLAND ENERGY Srl3
Via Pietro Toledo n. 1, 20122 Savona
mail@pec: PIVA 01211190212 PEC:PIVA 01211190212
email: greenislandenergysrl@gmail.com

NOTA LEGALE: Il presente documento non può essere riprodotto o trasmesso a soggetti diversi da quelli per i quali è stato redatto e/o per scopi diversi da quelli per i quali è stato redatto. Inoltre non può essere messo a disposizione di terzi o pubblicato o diffuso integralmente o parzialmente senza il preventivo consenso scritto della Green Island Energy Srl3

GREEN ISLAND ENERGY