




## SEZIONE INTERVENTO

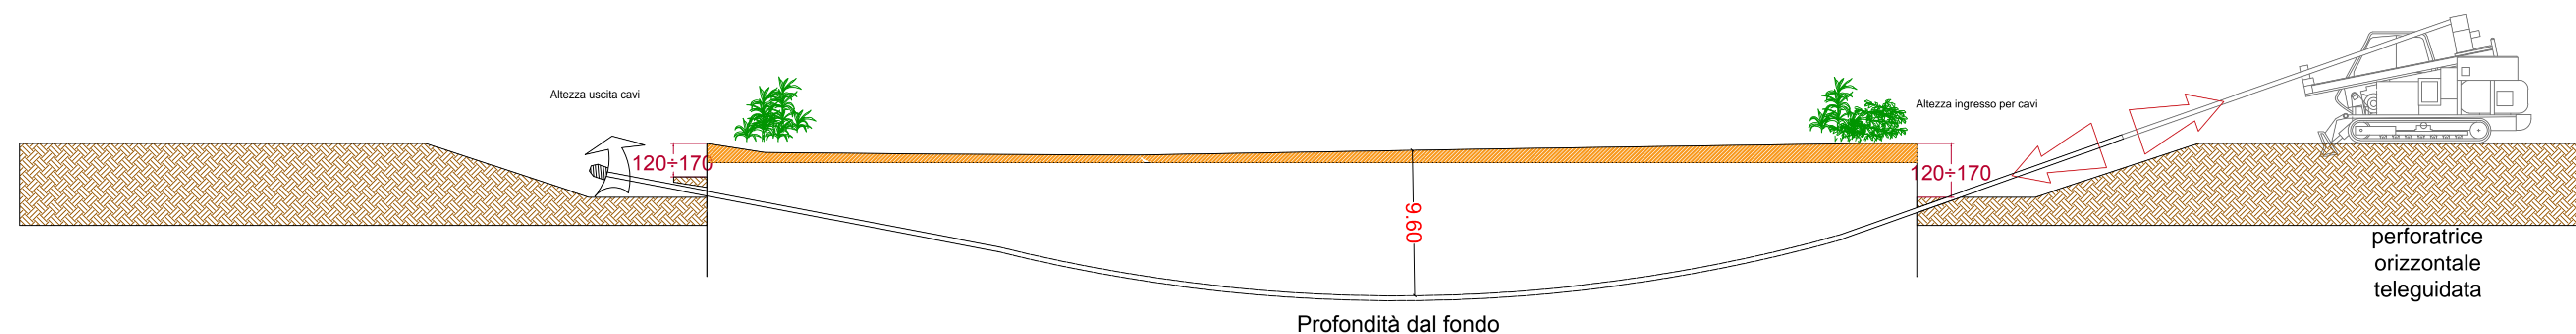

## SEZIONE INTERVENTO CONDOTTA CB

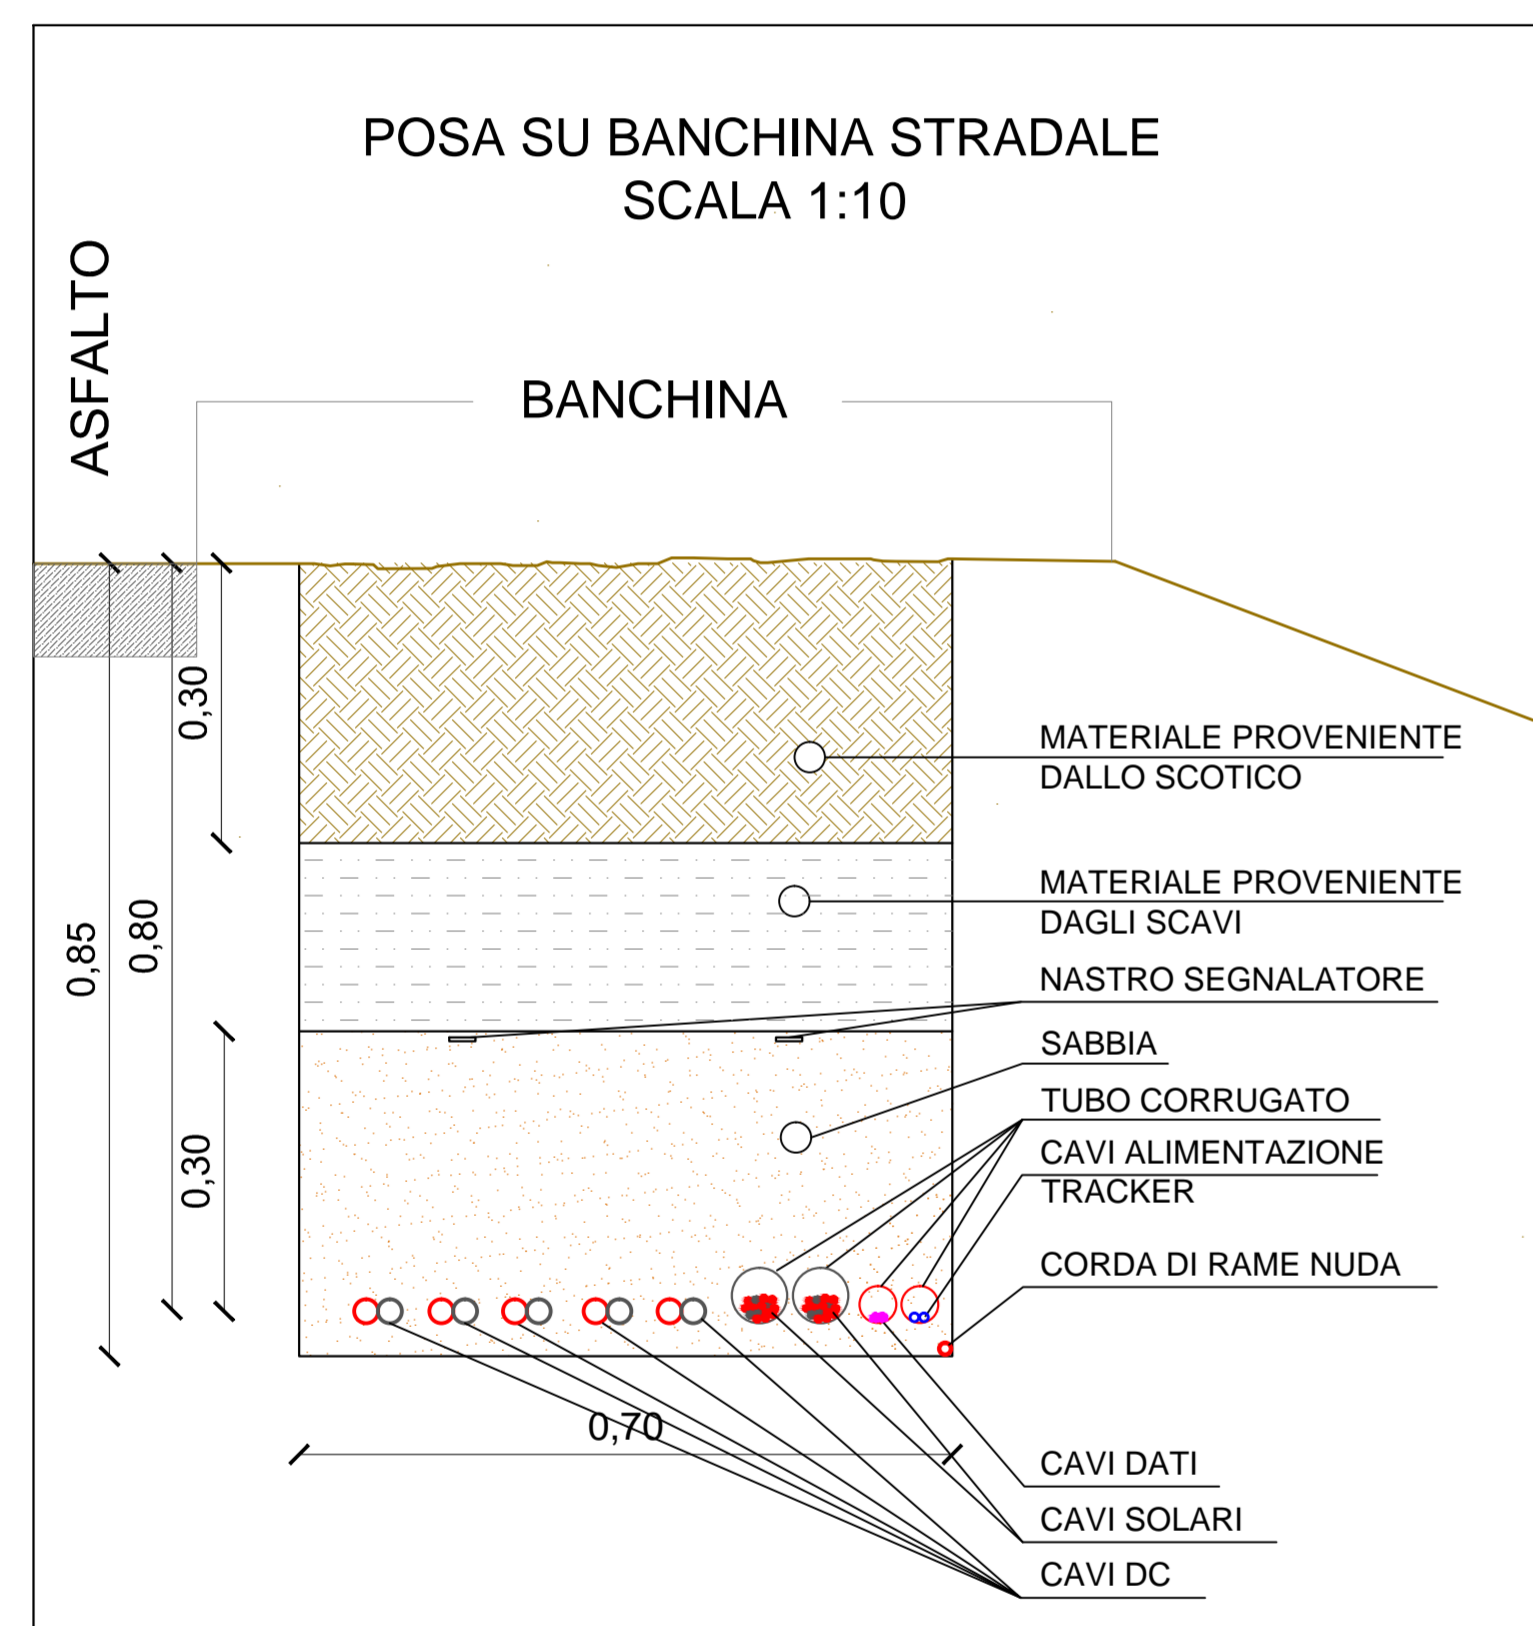

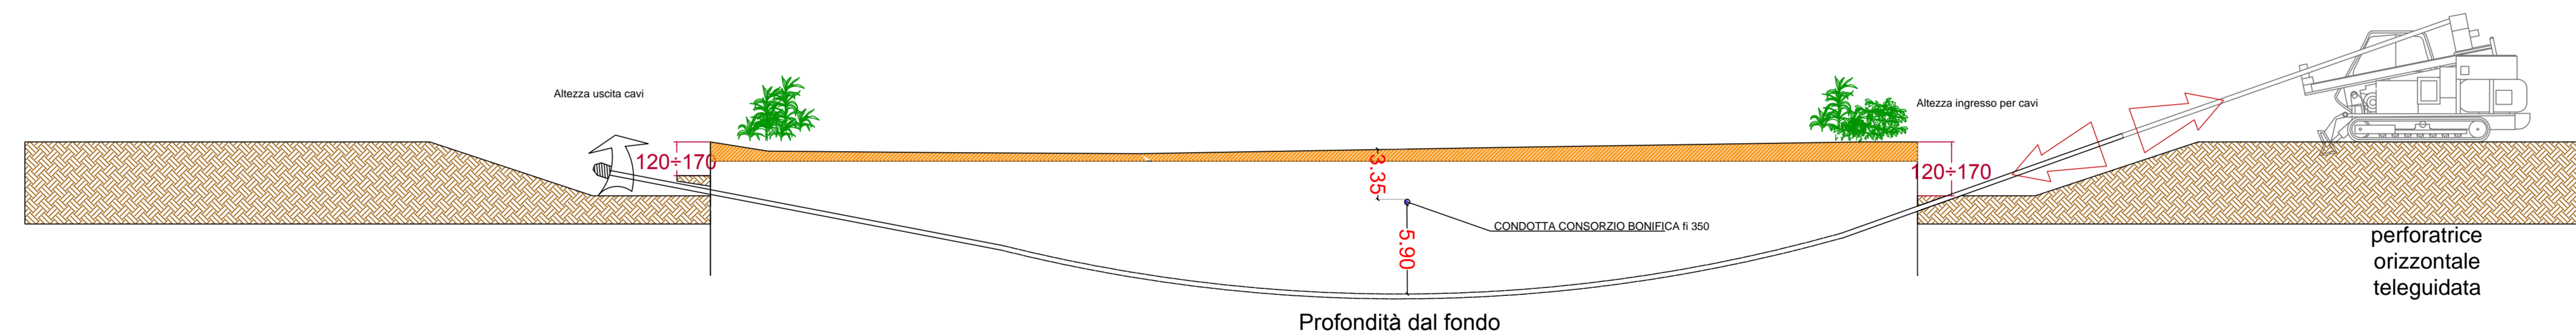

**REGIONE SARDEGNA  
COMUNE DI SASSARI**  
Provincia di Sassari



**PROGETTO DEFINITIVO**  
PROGETTO PER LA REALIZZAZIONE DI UN IMPIANTO AGRO-FOTOVOLTAICO  
DENOMINATO "GREEN AND BLUE SERRA LONGA"  
DELLA POTENZA DI 61.670,700 KW IN LOCALITÀ "SERRA LONGA" NEL COMUNE DI SASSARI

TAV\_FT027

**PARTICOLARI COSTRUTTIVI TOC**

<p>SCALA: Varie</p> <p>IL PROGETTISTA Arch. Andrea Casula</p>	<p>FILE: TAV_FT027.pdf</p> <p>GRUPPO DI PROGETTAZIONE Arch. Andrea Casula Geom. Ferdinando Pirca Dott. in Arch. J. Alessia Manunza Geom. Giuseppe Pirca Dott. Agronomo Giuseppe Vacca Architetto Alberto Massa Geom. Maria Camba Ing. Antonio Crestini Ing. Fabio Lepidi Green Island Energy S.p.A.</p>
---	---

**COMMITTENTE**  
SF MADDALENA SRL  
Via Pietro Traboldi 4 - 08153 Sorresina  
P.Fin. 0234946054  
pec: sfmaddalenasrl@pec.it

Rev.	Data Revisione	Descrizione Revisione	Redatto	Controllato	Approvato
Rev.	Settembre 2021	Prima Emissione	Green Island Energy	Green Island Energy	SF Maddalena srl

**PROCEDURA**  
Valutazione di Impatto Ambientale ai sensi dell'art.23 del D.Lgs.152/2006

GREEN ISLAND ENERGY S.p.A.  
Via S. Mole, N.12 - 09170 Oristano  
tel:0783-3910752-211602-3923619836  
email: greenislandenergysas@gmail.com

NOTIFICAZIONE di Interesse Ambientale, nei sensi dell'art.23 del D.Lgs.152/2006, ai sensi dell'art.23 del D.Lgs.152/2006, ai sensi dell'art.23 del D.Lgs.152/2006, ai sensi dell'art.23 del D.Lgs.152/2006.

