

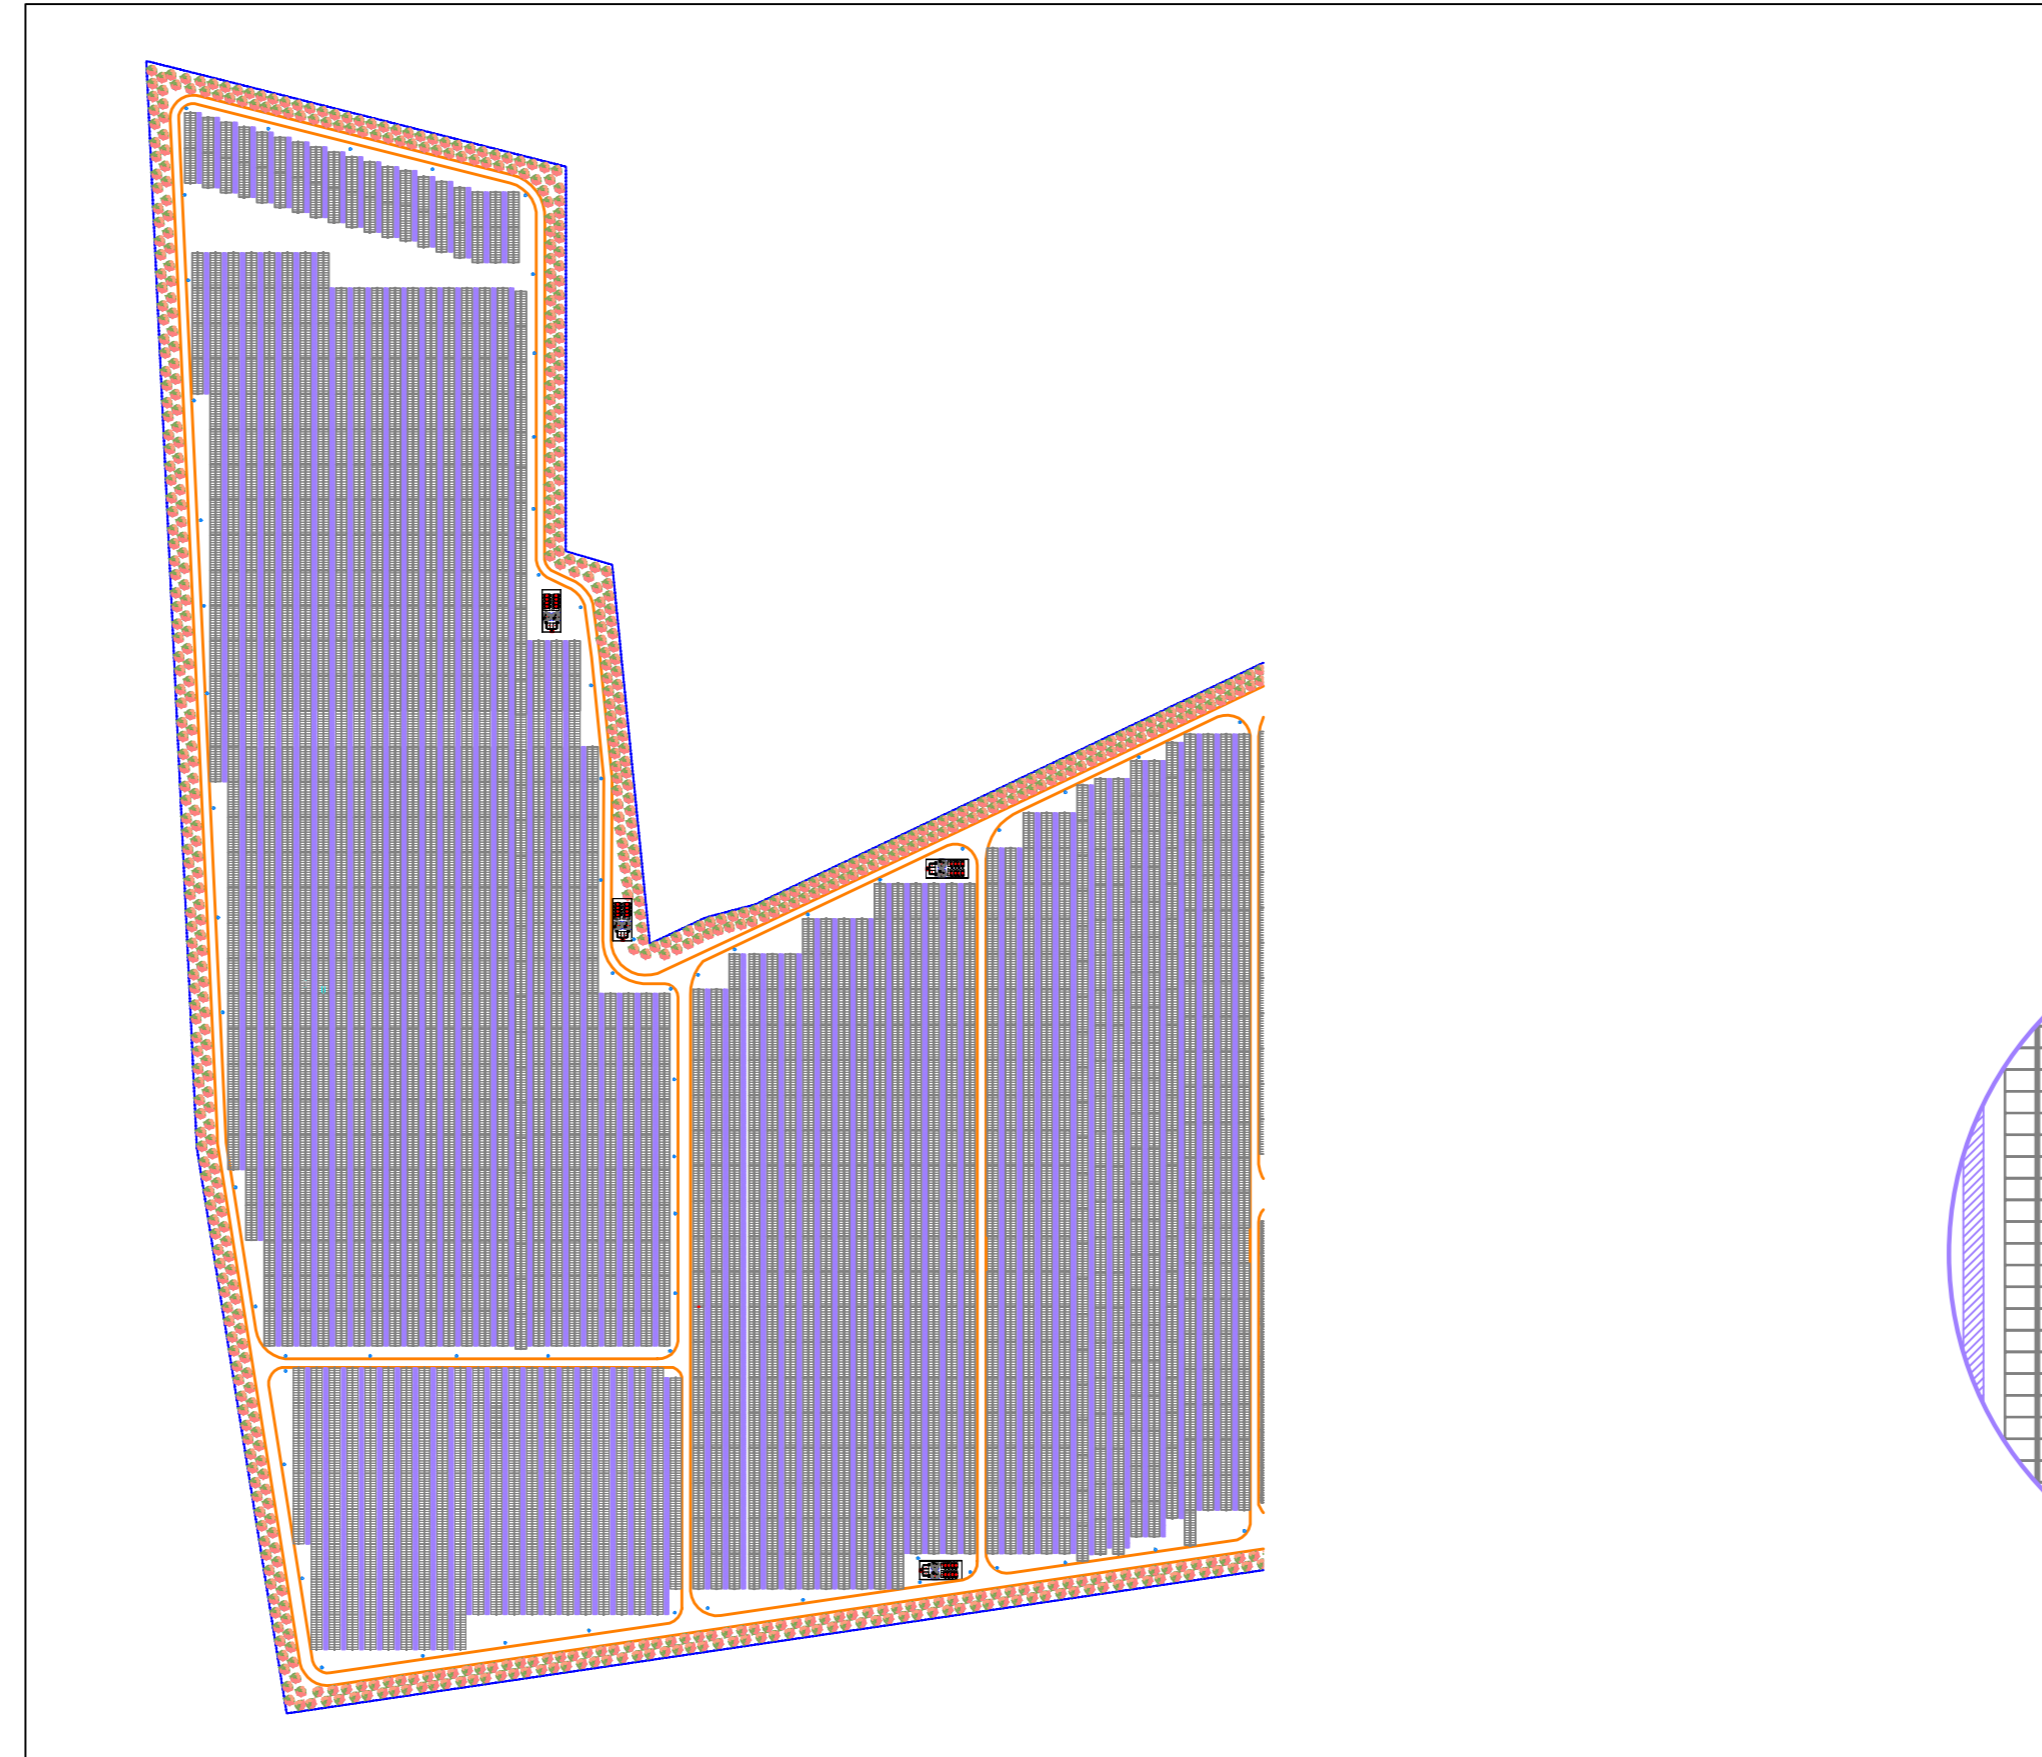




PLANIMETRIA DELLE COLTIVAZIONI

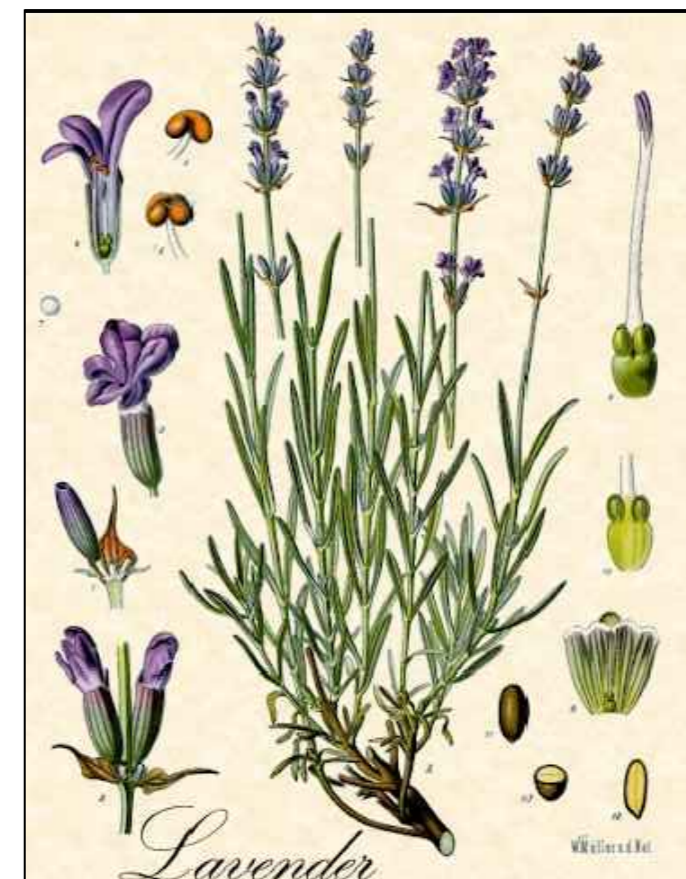




Piantumazione filari Lavanda (Lavandula officinalis)

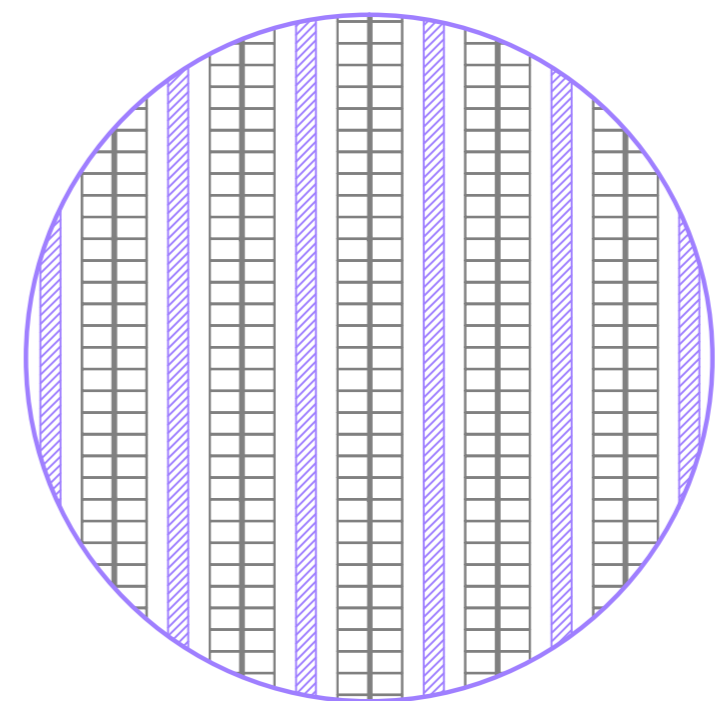



Piantumazione filari Aloe (Aloe Vera)

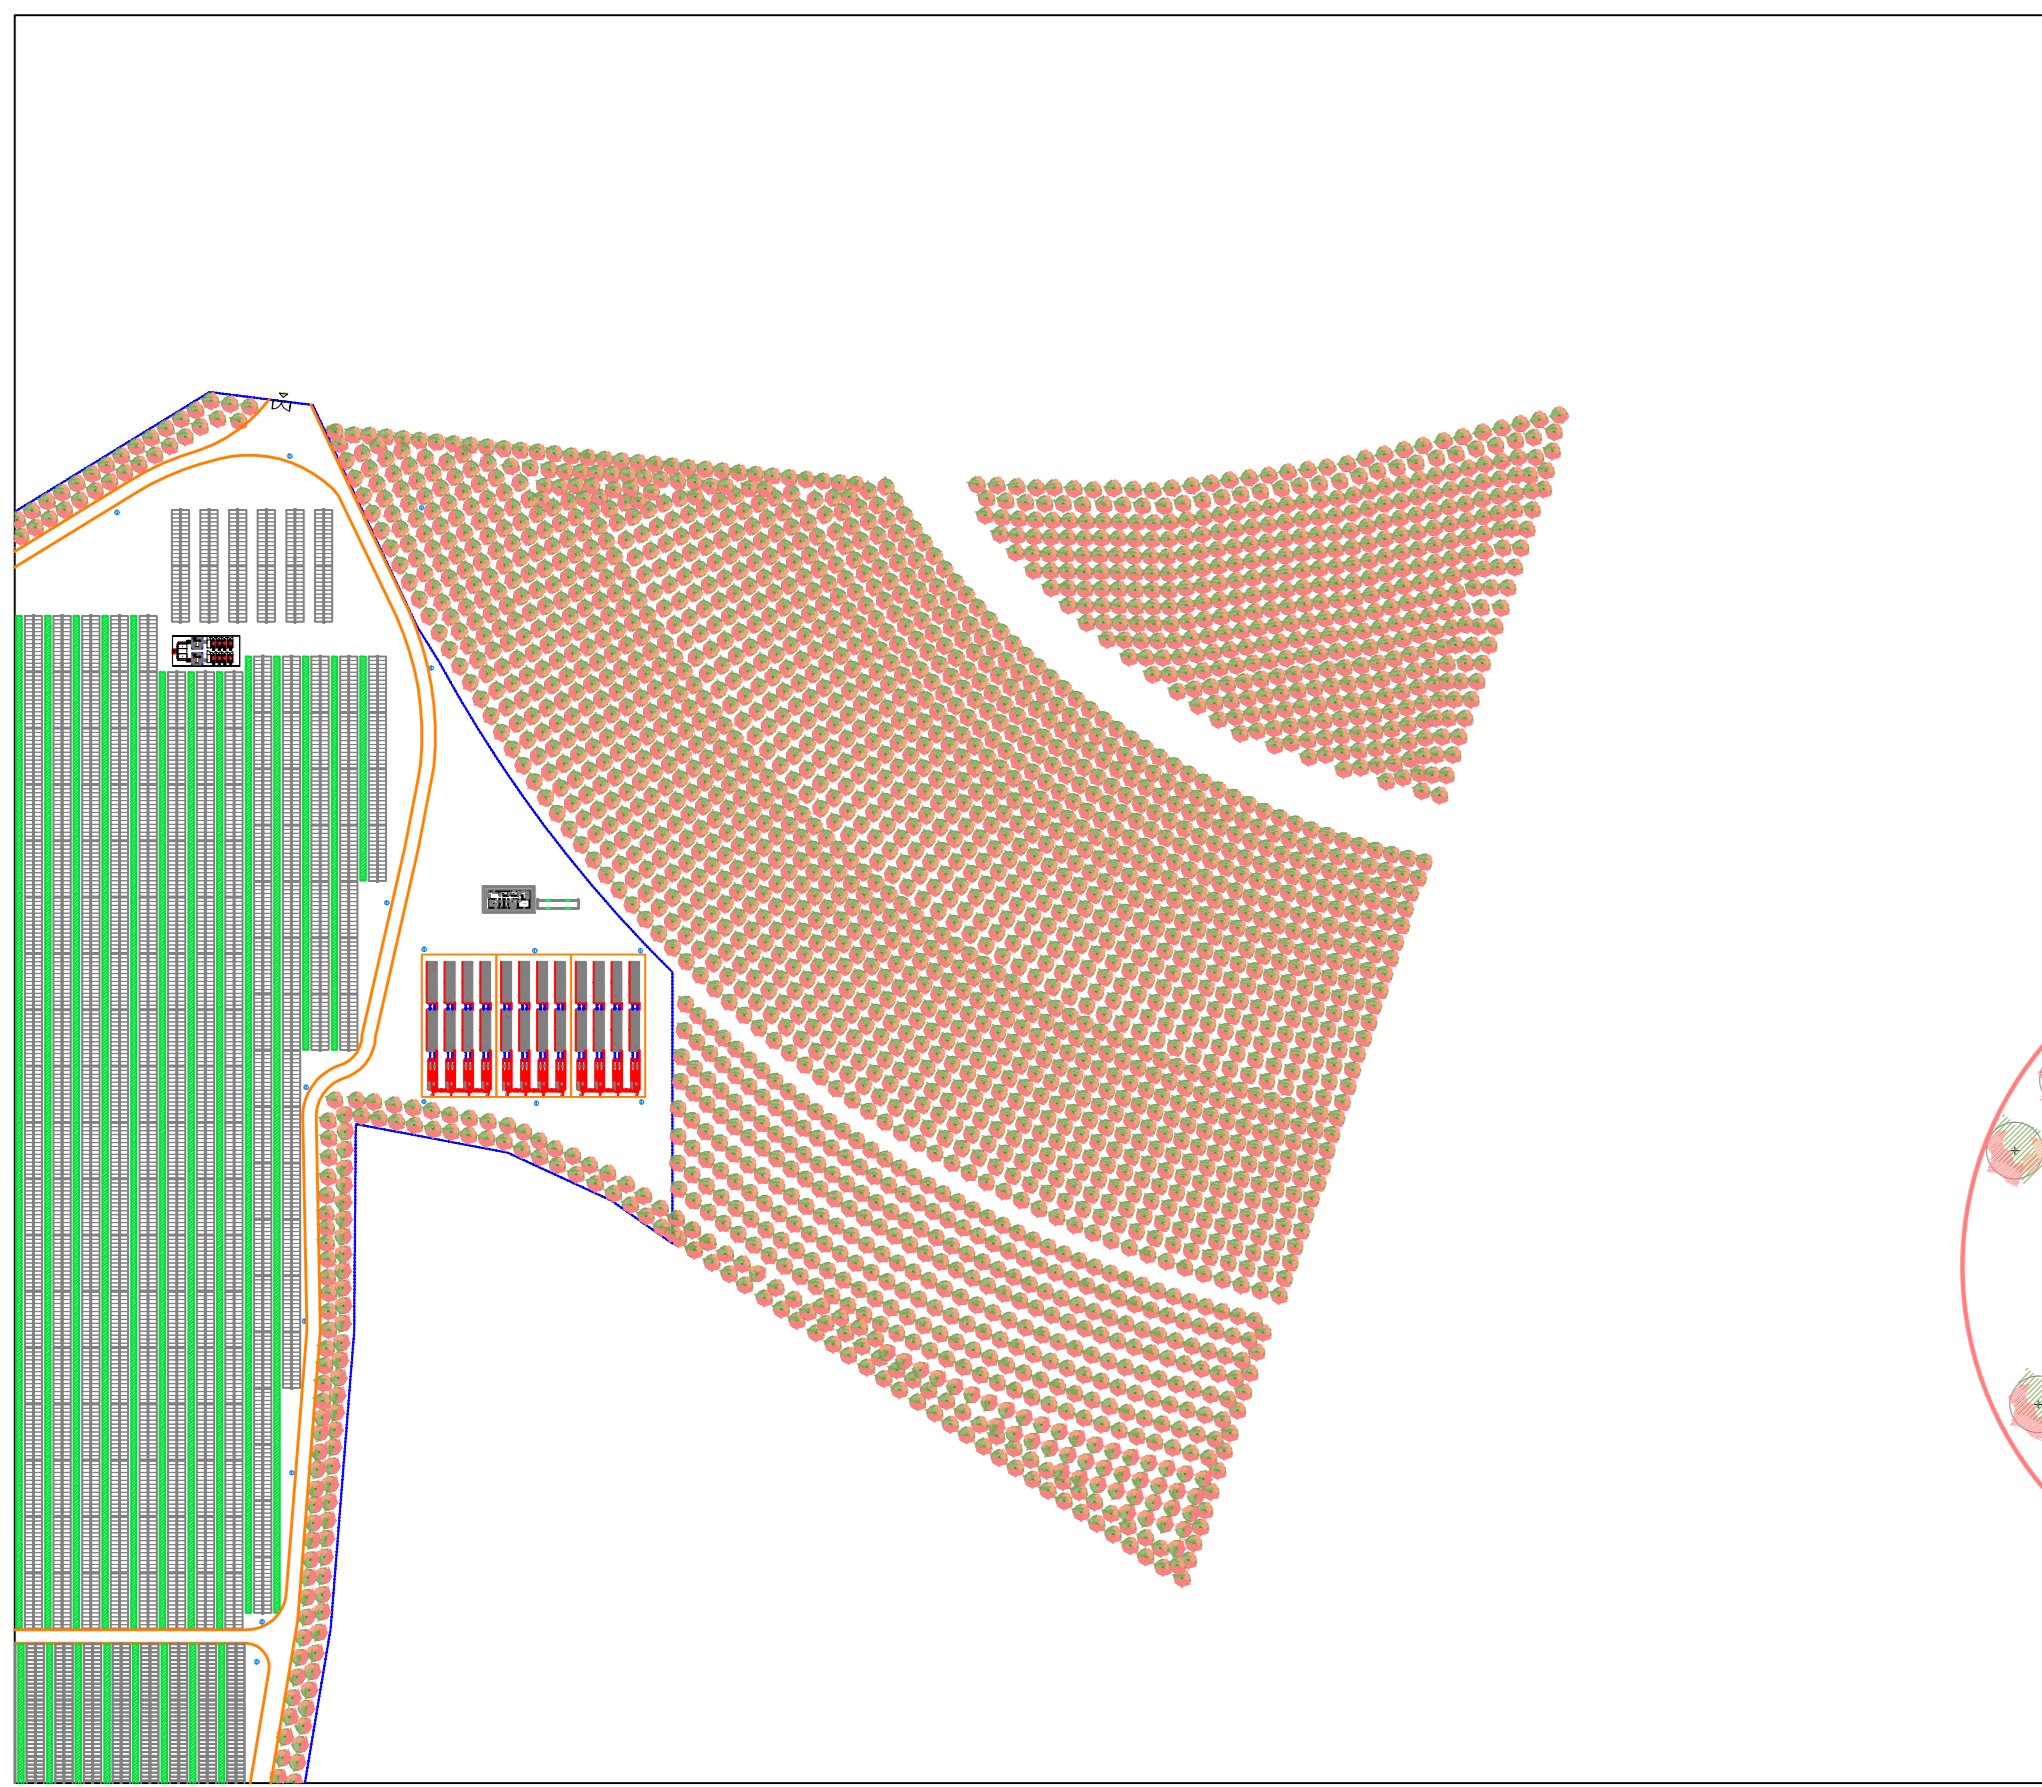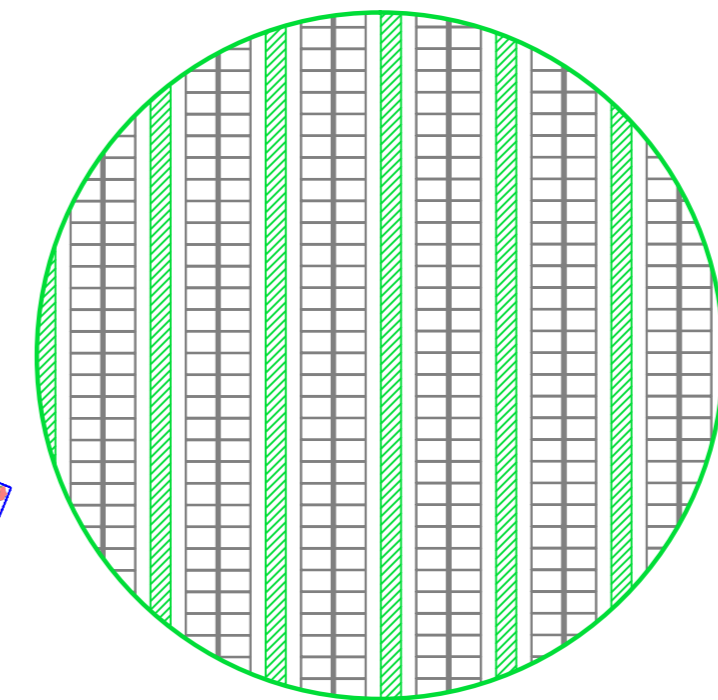

Piantumazione Mandorlo (Prunus Dulcis)

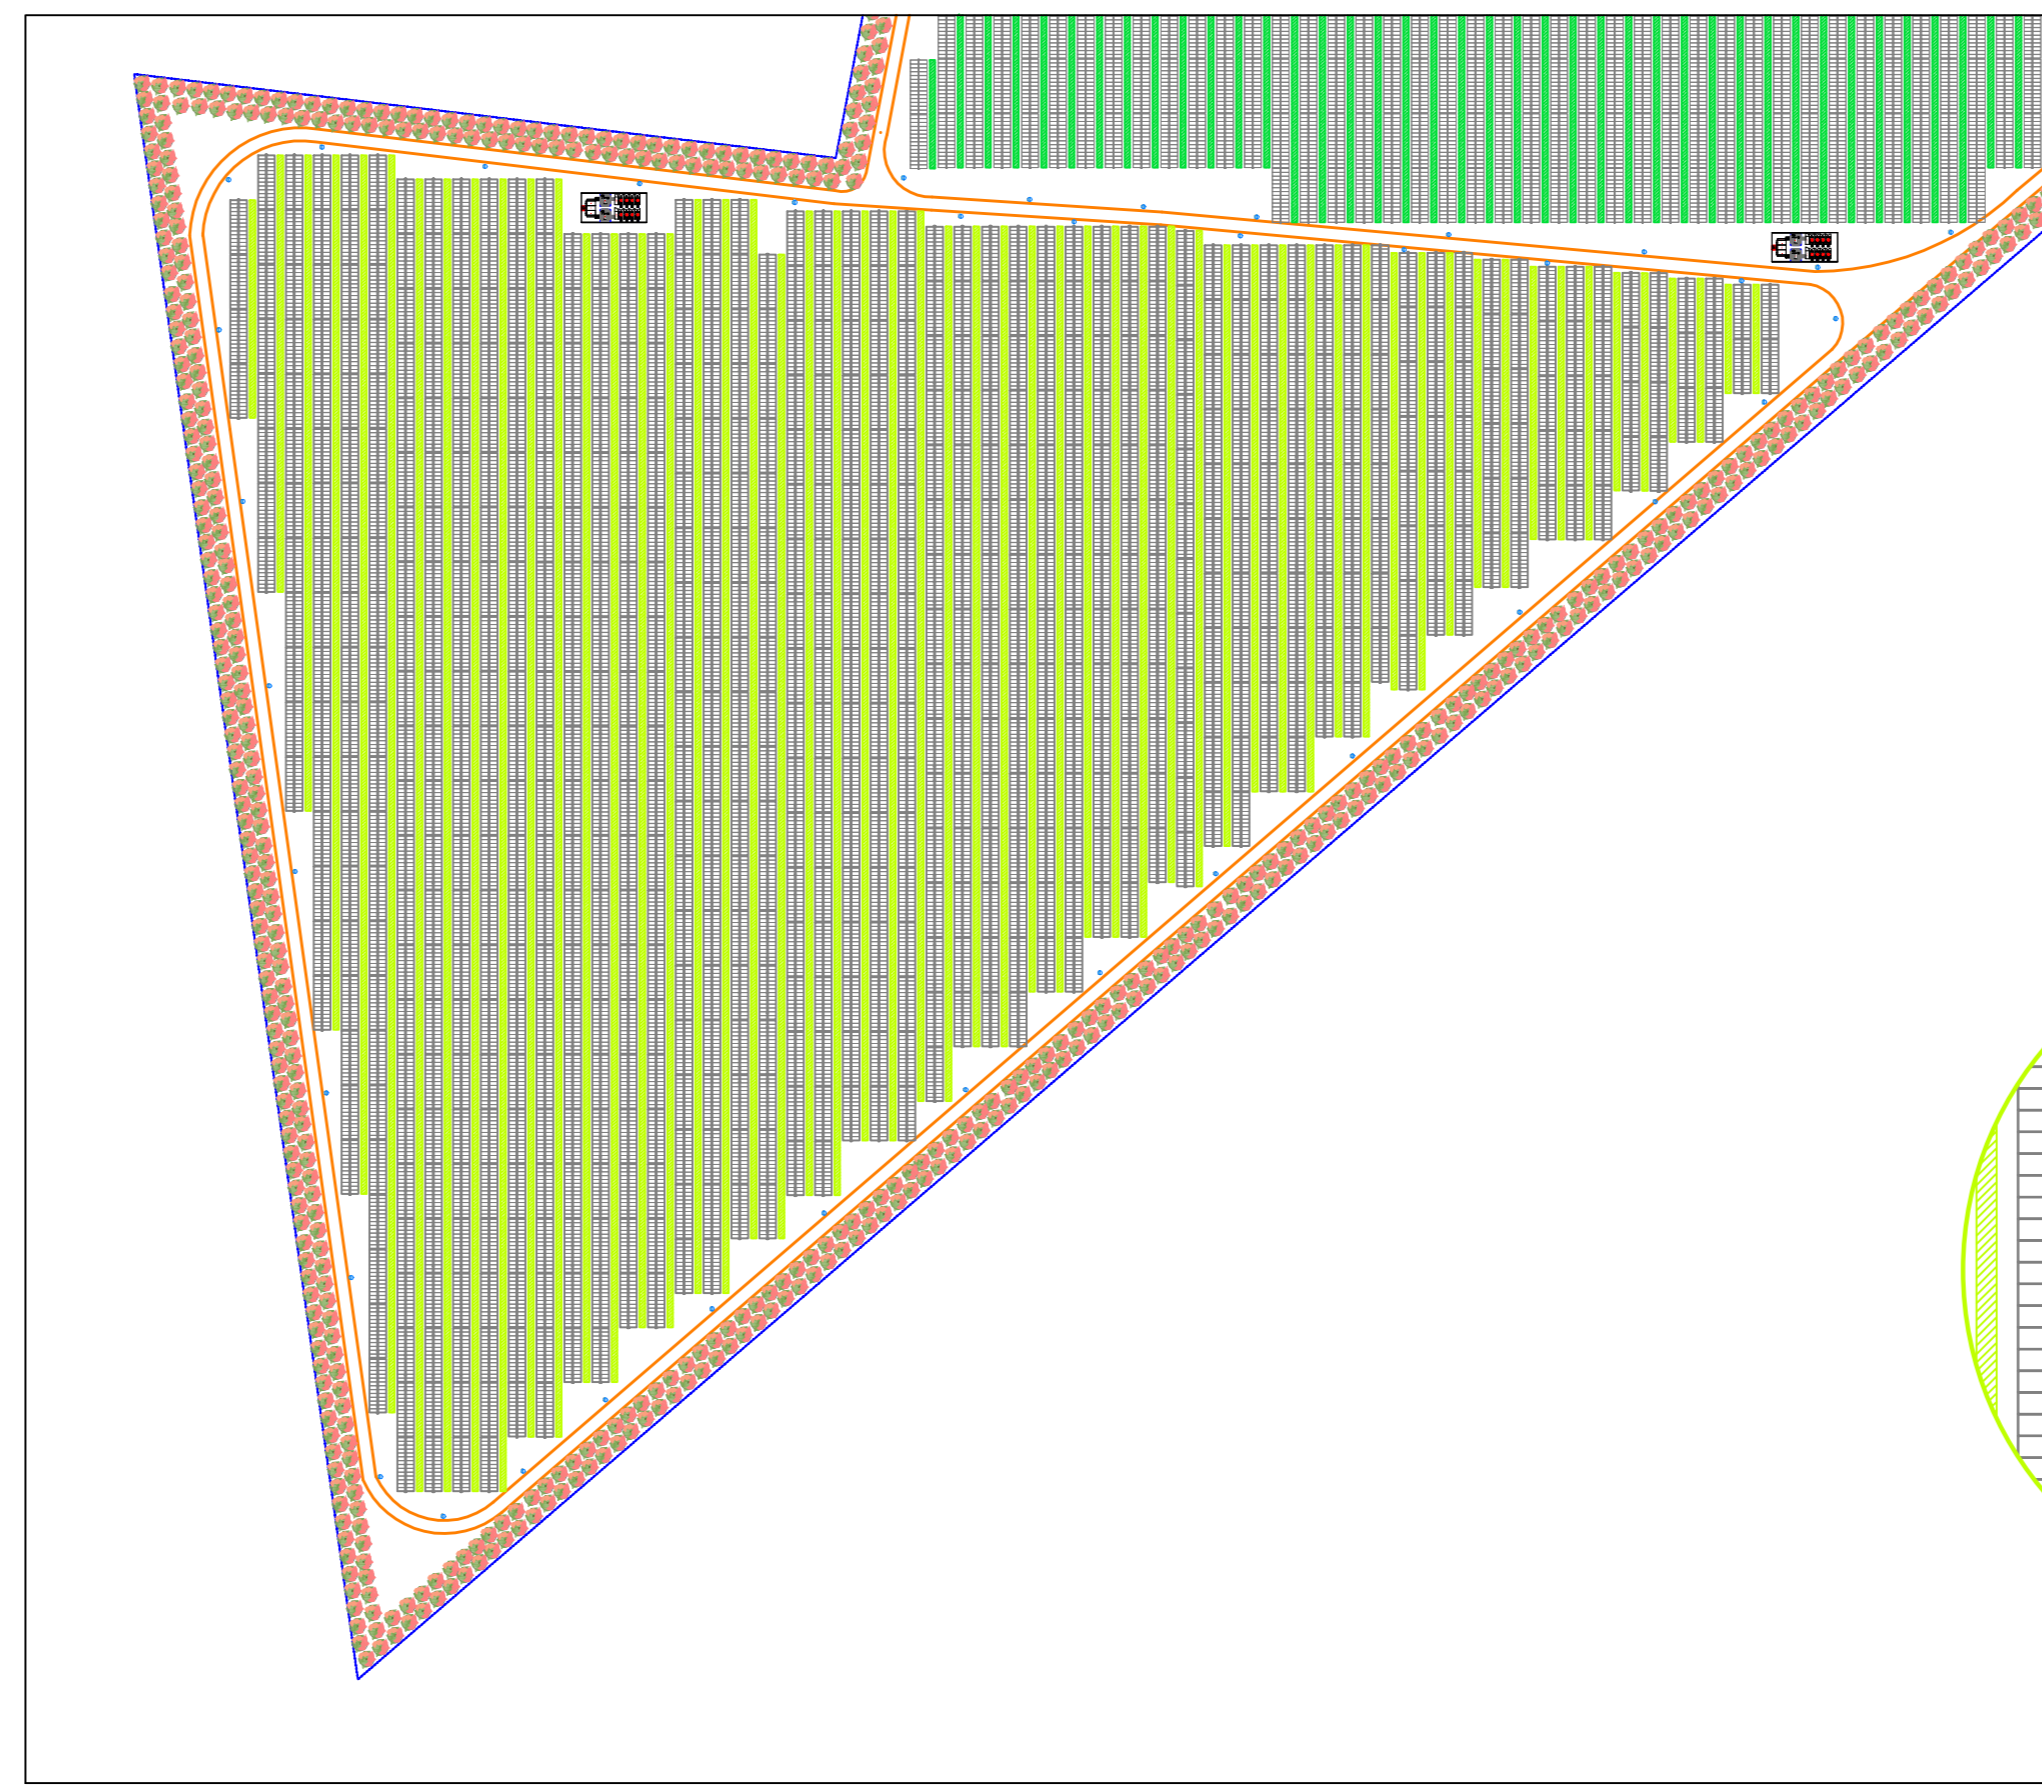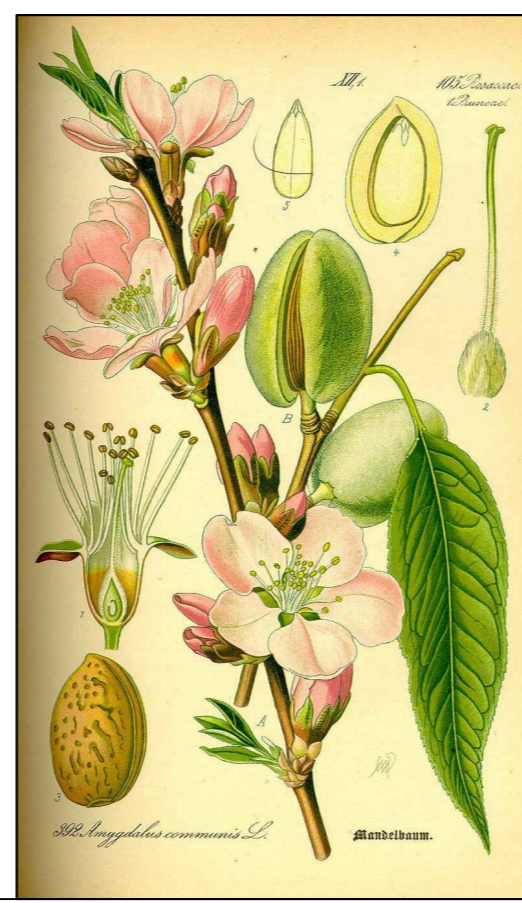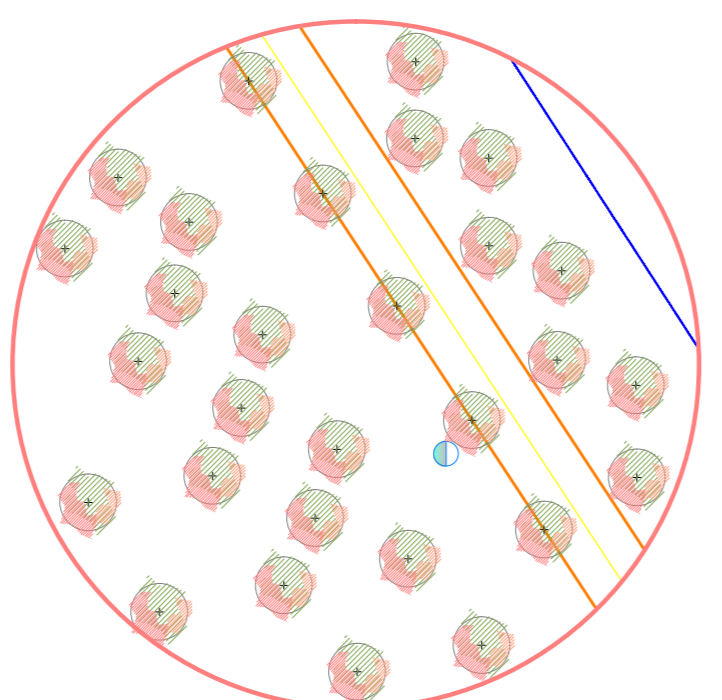

Piantumazione filari Asparago Selvatico (Asparagus acutifolius)

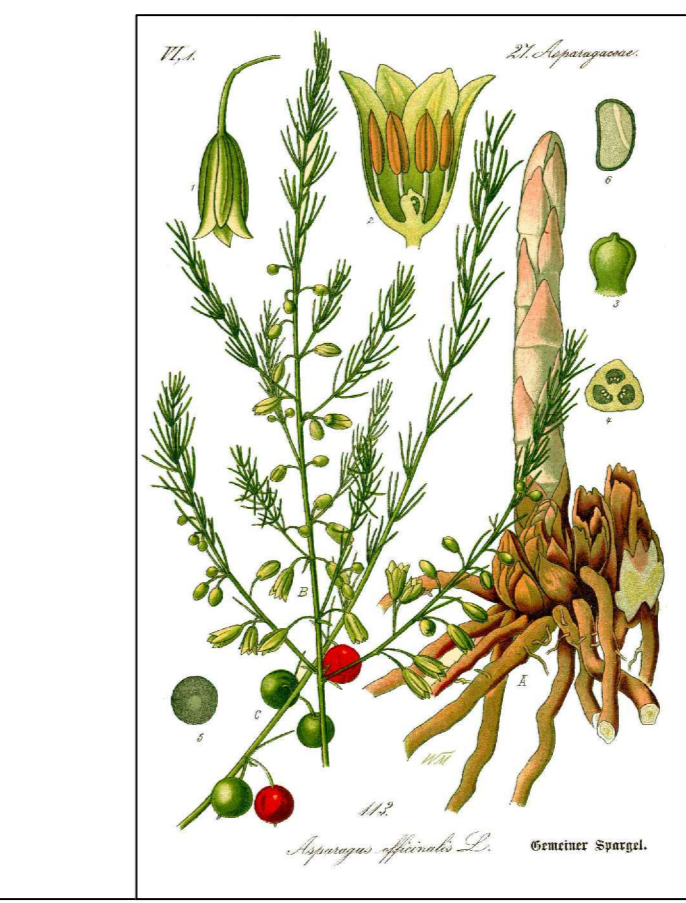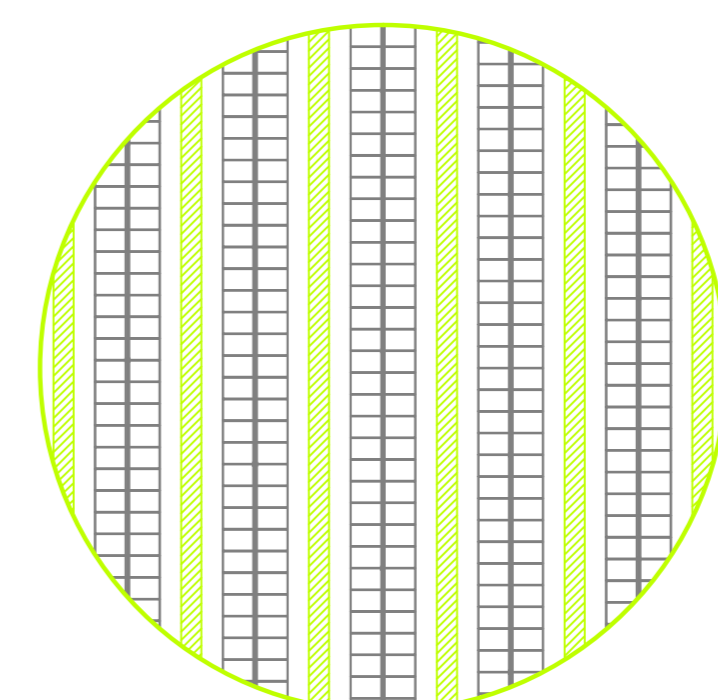

LEGGENDA

- Recinzione perimetrale elettro zincata a maglia romboidale h= 2,00
- Moduli fotovoltaici
- Impianto di illuminazione
- Container blocco Uffici
- Container Magazzino
- Percorribilità interna carrabile largh. ml. 4,00
- Power Station
- Area Storage Accumulo
- Piantumazione Mandorlo (Prunus Dulcis)
- Piantumazione filari Lavanda (Lavandula officinalis)
- Piantumazione filari Aloe (Aloe Vera)
- Piantumazione filari Asparago Selvatico (Asparagus acutifolius)

REGIONE SARDEGNA
COMUNE DI SASSARI
Provincia di Sassari

PROGETTO DEFINITIVO
PROGETTO PER LA REALIZZAZIONE DI UN IMPIANTO AGRO-FOTOVOLTAICO
DENOMINATO "GREEN AND BLUE SERRA LONGA"
DELLA POTENZA DI 61.670,700 KW IN LOCALITÀ "SERRA LONGA" NEL COMUNE DI SASSARI

Identificativo Documento: **TAV_AGR001**

Progetto	GISE	Tipologia	DI	Formato	A4	Disciplina	AMB
----------	------	-----------	----	---------	----	------------	-----

PLANIMETRIA DELLE COLTIVAZIONI

<p>SCALA: Fianchiata</p> <p>IL PROGETTISTA Arch. Andrea Casu</p>	<p>FILE: TAV_AGR001.pdf</p> <p>GRUPPO DI PROGETTAZIONE Arch. Andrea Casu Geom. Francesco Piras Dott. in Arch. A. Alessia Manuzza Geom. Francesco Piras Dott. Agronomo Giuseppe Viora Agronomo Alberto Sironi Geom. Maria Carla Ing. Andrea Quattri Ing. Fabio Lucidi Green Island Energy Snc</p>
--	--

COMMITTENTE: **SF MADDALENA SRL**
Via Piuma Trabale n. 3003 Serrone
P. IVA 0219460064
per sfmaddalena@sfmaddalena.it

Rev.	Data Revisione	Descrizione Revisione	Redatto	Controllato	Approvato
Rev.	Settembre 2021	Prima Emissione	Green Island Energy	Green Island Energy	SF Maddalena srl

PROCEDURA: Valutazione di Impatto Ambientale ai sensi dell'art.23 del D.Lgs.152/2006

GREEN ISLAND ENERGY Snc
Via S. Mado, n. 12, 09170 Serrone
tel: +39 0783 211692-392819856
email: greenislandenergy@gmail.com

NOTA: Questo documento è
proprietà esclusiva di Green Island Energy Snc
e non può essere copiato, ristampato o
distribuito senza permesso scritto dalla
Green Island Energy Snc

GREEN ISLAND ENERGY