TOPOGRAFICO, planimetria (scala 1:250)
50-20AF51B_R
50-20AF51C_R
50-20AF51D_R
50-20AF54B_R

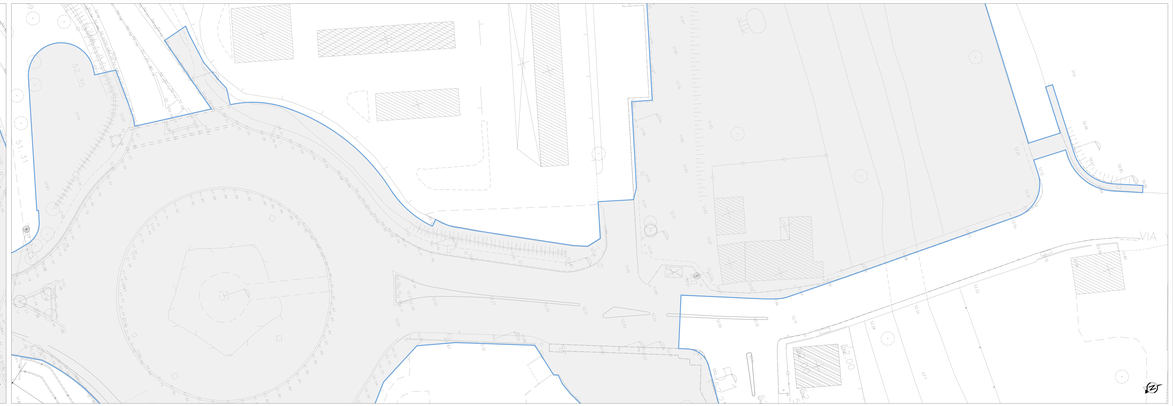

TOPOGRAFICO, planimetria (scala 1:250)
50-20AF51B_R
50-20AF51C_R
50-20AF51D_R
50-20AF54B_R

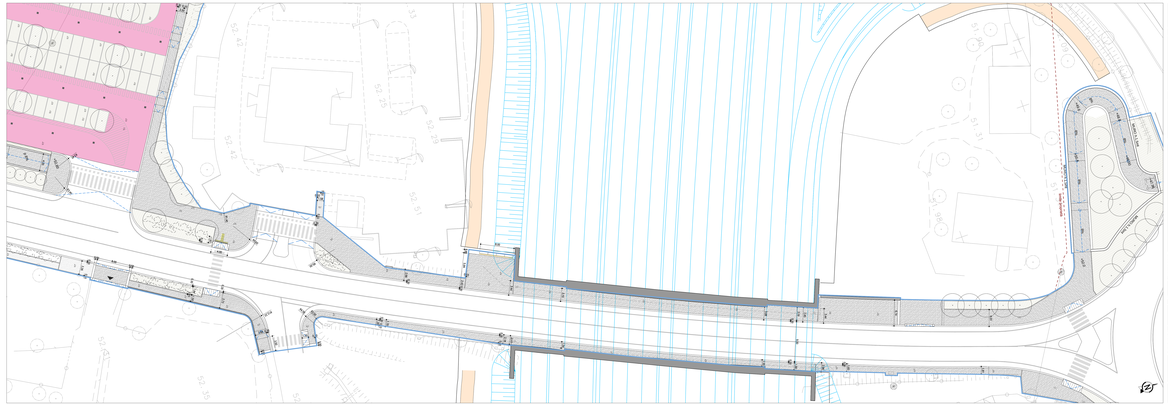

PROGETTO, planimetria (scala 1:250)

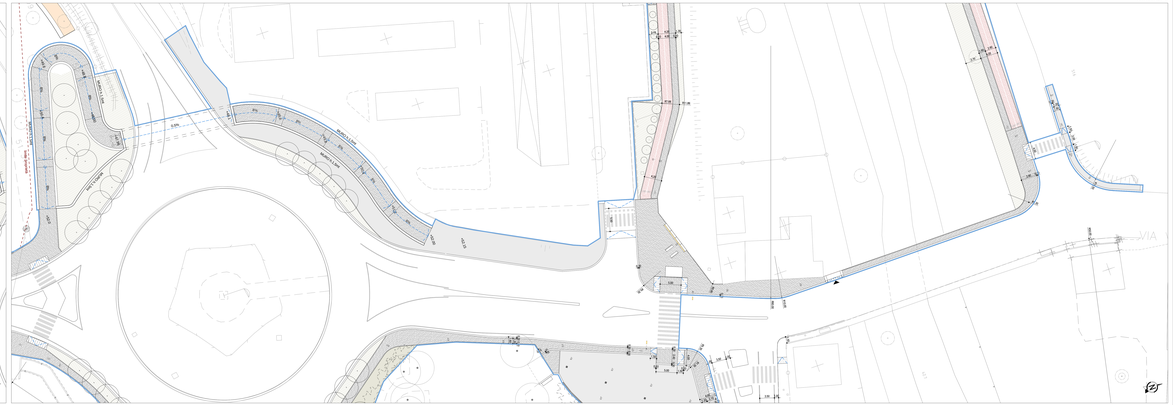

PROGETTO, planimetria (scala 1:250)

LIMITE DI INTERVENTO

LIMITE DI INTERVENTO - AMBITO

VIABILITÀ ESISTENTE DI SERVIZIO A PRESCINDERE

INTERVENTI MARCIAPIEDE

Per i materiali previsti vedere le tavole di progetto specifiche. Rimangono comunque vincolanti le prescrizioni contenute nel CAM (DM 23/06/2022 - G.U. GENERALE 155 del 04-07-2022) e ALLEGATO

M1.1	PAVIMENTAZIONE IN ASFALTO COLORATO	M1.2	PAVIMENTAZIONE IN ASFALTO COLORATO
M2.1	PAVIMENTAZIONE IN CONGLOMERATO DI CEMENTO	M2.2	PAVIMENTAZIONE IN PORFIDO
M2.2	PAVIMENTAZIONE IN CONGLOMERATO DI CEMENTO CON ORLO	S7	SOGLIA STRADALE
P1	PAVIMENTAZIONE IN CALCESTRI	P2	PAVIMENTAZIONE IN ASFALTO ESTUCCATO CON SABBIA
P3	PAVIMENTAZIONE BUGNATO	P4	PAVIMENTAZIONE CIOTTOLATO
P5	PAVIMENTAZIONE CON PAVIMENTAZIONE LAPIDEA STILE LOCALE LAMELLA	P6	PAVIMENTAZIONE TATTILE
P7	PAVIMENTO STUCCHE SPM DISTANZIATORE		

INTERVENTI OPERE VERDE

Per i materiali previsti vedere le tavole di progetto specifiche. Rimangono comunque vincolanti le prescrizioni contenute nel CAM (DM 23/06/2022 - G.U. GENERALE 155 del 04-07-2022) e ALLEGATO

V1	ALBERO ESISTENTE	V2	ALBERO DA PIANTUMARE
V3	SPECIE ARBOREA ESISTENTE DA MANTENERE	V4	SPECIE ARBOREA ESISTENTE DA ABBATTERE

ELEMENTI DI ARREDO

Per i materiali di arredo si rimanda all'elaborato specifico. Scelte materiali di arredo conformi a CAM (DM 23/06/2022 - G.U. GENERALE 155 del 04-07-2022) e ALLEGATO

A1.1	Panchina	A1.7	Segnaletica verticale cittadina
A1.2	Cestino gettacarte	A1.8	Segnaletica informativa
A1.3	Dissuasore	A1.9	Pensilina bus
A1.4	Fioriera	A1.10	Ventilatori
A1.5	Rastrelliera biciclettiere	A1.11	Bancone
A1.6	Portabici bus	A1.12	Pavimento a piano rialzato per ancoraggio

OPERE MURARIE

Per opere murarie si rimanda alle elaborati specifici. Prescrizioni complessive contenute in CAM (DM 23/06/2022 - G.U. GENERALE 155 del 04-07-2022) e ALLEGATO


ILLUMINAZIONE

Per i dettagli di prima in rimando all'elaborato specifico. Scelte materiali di arredo conformi a CAM (DM 23/06/2022 - G.U. GENERALE 155 del 04-07-2022) e ALLEGATO


OPERE IDRAULICHE

I.D.	Pozzetto parzializzato per raccolta acque meteoriche

*Rappresentate a scopo grafico. Dimensioni reali, caratteristiche delle singole installazioni, inclinazione delle installazioni e relaziona di dettaglio, dovranno di conformarsi e rimanere agli elaborati specifici della progettazione esecutiva.

autostrade per l'Italia

AUTOSTRADA (A14): BOLOGNA - BARI -TARANTO

TRATTO: BOLOGNA BORGO PANIGALE - BOLOGNA SAN LAZZARO

POTENZIAMENTO IN SEDE DEL SISTEMA
AUTOSTRADALE E TANGENZIALE DI BOLOGNA
"PASSANTE DI BOLOGNA"

PROGETTO ESECUTIVO

VIABILITA' INTERFERITE

RIQUALIFICA VIA CASELLE
P12 - PORTA SAN LAZZARO

TAVOLA 2 DI 4
PLANIMETRIA DI STATO DI FATTO E STATO DI PROGETTO

IL PROGETTISTA SPECIALISTA	IL RESPONSABILE INTEGRAZIONE PRESTAZIONI SPECIALISTICHE	IL DIRETTORE TECNICO
Ing. Stefano Pedrini Ord. Ingg. Bologna n. 2289	Ing. Giuseppe Tarallo Ord. Ingg. Palermo n. 5126	Ing. Giovanni Mirabile Ord. Ingg. Palermo n. 6614
Responsabile Architettura Paesaggio		Tit. Ambiente

CODICE IDENTIFICATIVO

CODICE COMMESSA	LIV. PROG.	ANNO	CAMPO	TIPO	NR. ELABORATO	TITOLO	REVISIONE	SCALA
111465	0001	PE	IN	I18	SA012	00000	D AUA 0412	0 1:250

DISEGNATO: TECHNE Consulting

Ing. Raffaele Pendolino
Arch. Elena Mariotti Bianchi

ASSISTENZA ATTIVITA' SPECIALISTICHE:
STUDIO ETAGAMMA ARCHITETTI ASSOCIATI

DIRETTORE PROGETTO:
Ing. Giovanni Mirabile

VERIFICATO:

REVISIONE

0	EMISSIONE
A	
B	
C	
D	31-10-2022

VISTO DEL COMMITTENTE	VISTO DEL CONCEDENTE
autostrade per l'Italia S. A. P. A. - Direzione Progettazione Ing. Massimo Ciuffi	Ministero delle Infrastrutture e dei Trasporti Direzione Generale per la Vigilanza sulle Concessioni Autostradali Ing. Antonio Pacifico

