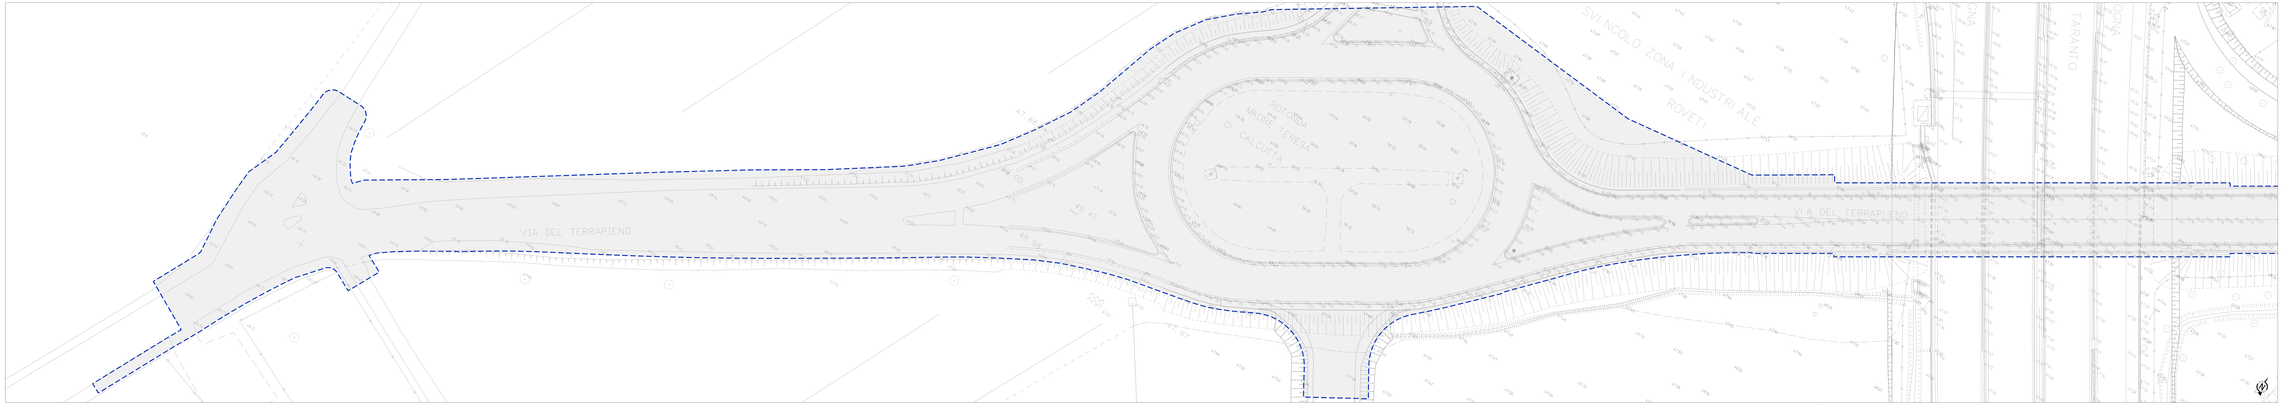

TOPOGRAFICO, planimetria (scala 1:250)

50-20AF488_B

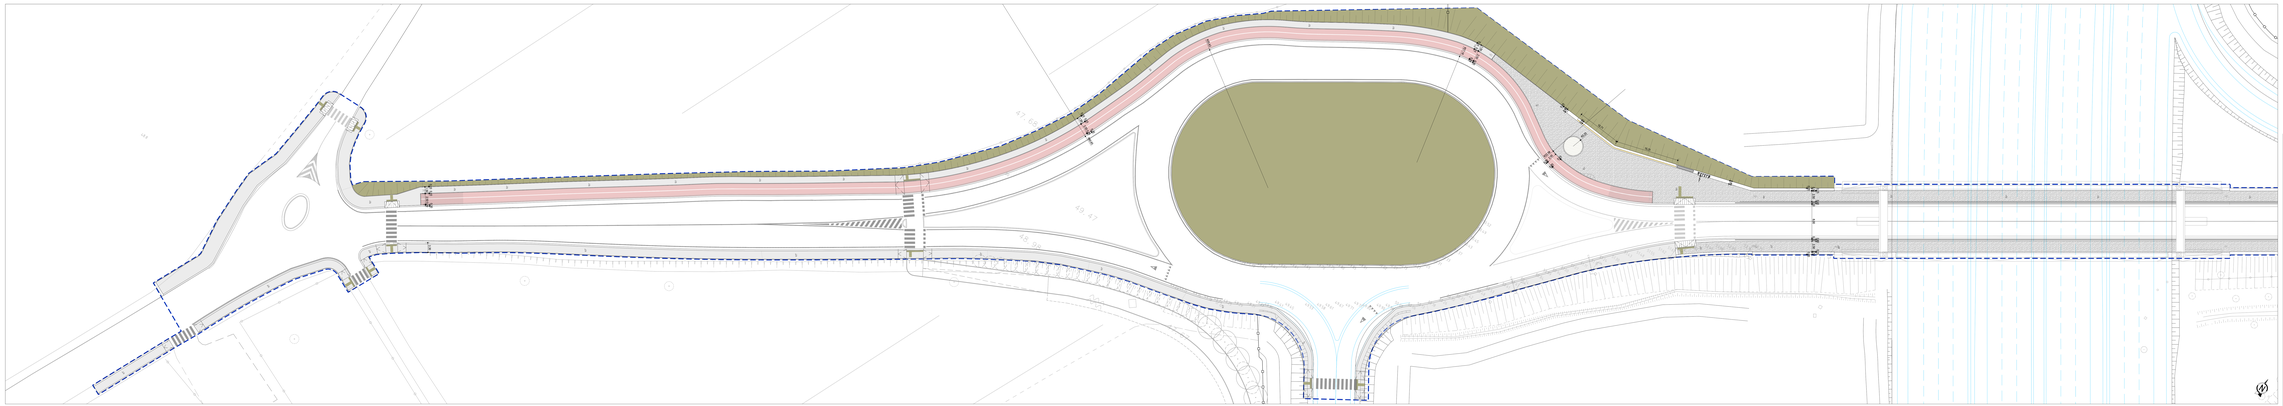

PROGETTO, planimetria (scala 1:250)

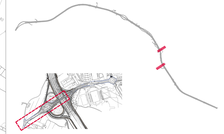

LIMITE DI INTERVENTO

- LIMITE D'INTERVENTO, AMBIT
- OPERA ESTESA IN ROSSO = DEMOLIZIONE

INTERVENTI MARCIAPIEDE

Per i materiali previsti vedere le tavole di progetto architettonico specifiche. Rimangono confermati i materiali e le scelte cromatiche e tecnologiche 11-000-00[illegible]-RH-AR0-00000-A-A4P001-00[illegible]

- M1.1 PAVIMENTAZIONE IN MASSETTO ALLEGGERITO
- M1.2 PAVIMENTAZIONE IN CONGLOMERATO BITUMINOSO
- M2.2 PAVIMENTAZIONE IN CONGLOMERATO BITUMINOSO DRENANTE
- P1 PAVIMENTAZIONE IN CALCESTRI
- P2 PAVIMENTAZIONE IN MASSETTO ALLEGGERITO DRENANTE
- P3 PAVIMENTAZIONE IN CALCESTRI DRENANTE
- P4 PAVIMENTAZIONE IN MASSETTO ALLEGGERITO DRENANTE
- P5 PAVIMENTAZIONE IN CALCESTRI DRENANTE
- P6 PAVIMENTAZIONE TATTILE
- P7 CARCASSE STRADE BFM DRENANTE

INTERVENTI OPERE VERDE

Per i materiali previsti vedere le tavole di progetto architettonico specifiche. Rimangono confermati i materiali e le scelte cromatiche e tecnologiche 11-000-00[illegible]-RH-AR0-00000-A-A4P001-00[illegible]

- V2 ARBUSTI
- V3 ARBUSTI
- OPERE ARBOREE ESISTENTI
- OPERE ARBOREE ESTRATTE
- OPERE ARBUSTIVE ESTRATTE
- OPERE ARBOREE PROGETTATE, DISTRIBUZIONE DA PROGETTO ARCHITETTONICO
- OPERE ARBUSTIVE PROGETTATE, DISTRIBUZIONE DA PROGETTO ARCHITETTONICO

ELEMENTI DI ARREDO

Per i materiali di arredo si rimanda all'elaborato specifico. Scelte materiali di arredo conformi a quanto previsto dal 11-000-00[illegible]-RH-AR0-00000-A-A4P001-00[illegible]

- A1.1 Panchina
- A1.2 Cestino gettacarte
- A1.3 Dissuasore
- A1.4 Fioriera
- A1.5 Rastrelliera porta biciclette
- A1.6 Portabici tipo
- A1.7 Segnaletica verticale stradale
- A1.8 Segnaletica informativa
- A1.9 Pensiline bus
- A1.10 Isolatore
- A1.11 Bandiera
- A1.12 Pavimento a griglia a vigile per alberi

OPERE MURARIE

Per opere murarie si rimanda alle elaborati specifici. Rimangono confermati materiali e scelte cromatiche e tecnologiche 11-000-00[illegible]-RH-AR0-00000-A-A4P001-00[illegible]

- M1.1 Gabbione di ritenuta
- M1.2 Muro in calcestruzzo
- PS2 PARAPETTO MEDIANO

ILLUMINAZIONE

Per i materiali di arredo si rimanda all'elaborato specifico. Scelte materiali di arredo conformi a quanto previsto 11-000-00[illegible]-RH-AR0-00000-A-A4P001-00[illegible]

- IL2.1 Illuminazione pali stradali H.8m
- IL2.2.b Illuminazione pali stradali sovrapposti H.8m
- IL2.3 Illuminazione pali stradali H.6m
- IL2.4.a Illuminazione a parete
- IL2.4.b Faretti Sforzo H.4m
- IL2.4.d Faretti alto, H 4m bi
- IL2.4.e Illuminazione pali H.2,5m
- IL2.5 Illuminazione pali H.4,5m
- IL2.6 Illuminazione pali H.7m
