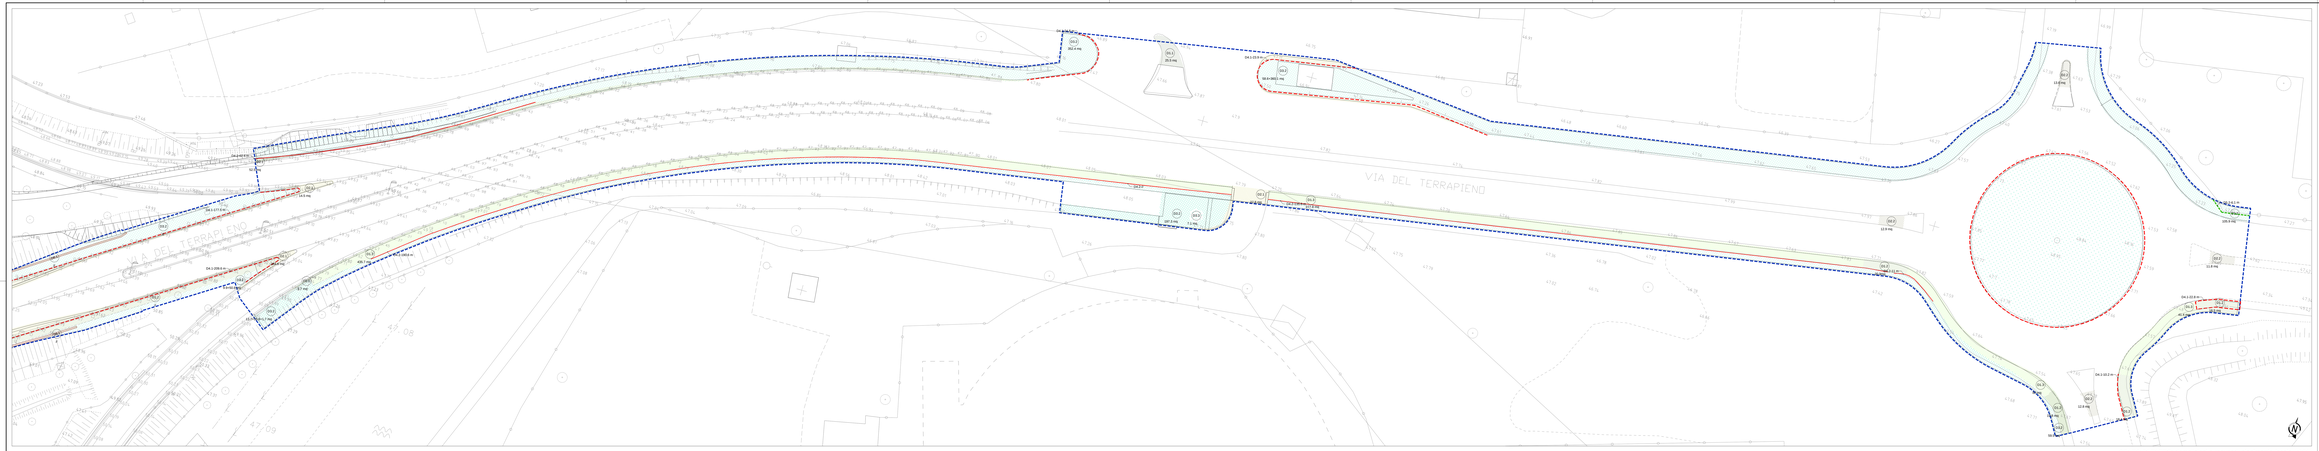

STATO DI FATTO: demolizioni e recuperi, planimetria (scala 1:250)

50-20AF4BB_R

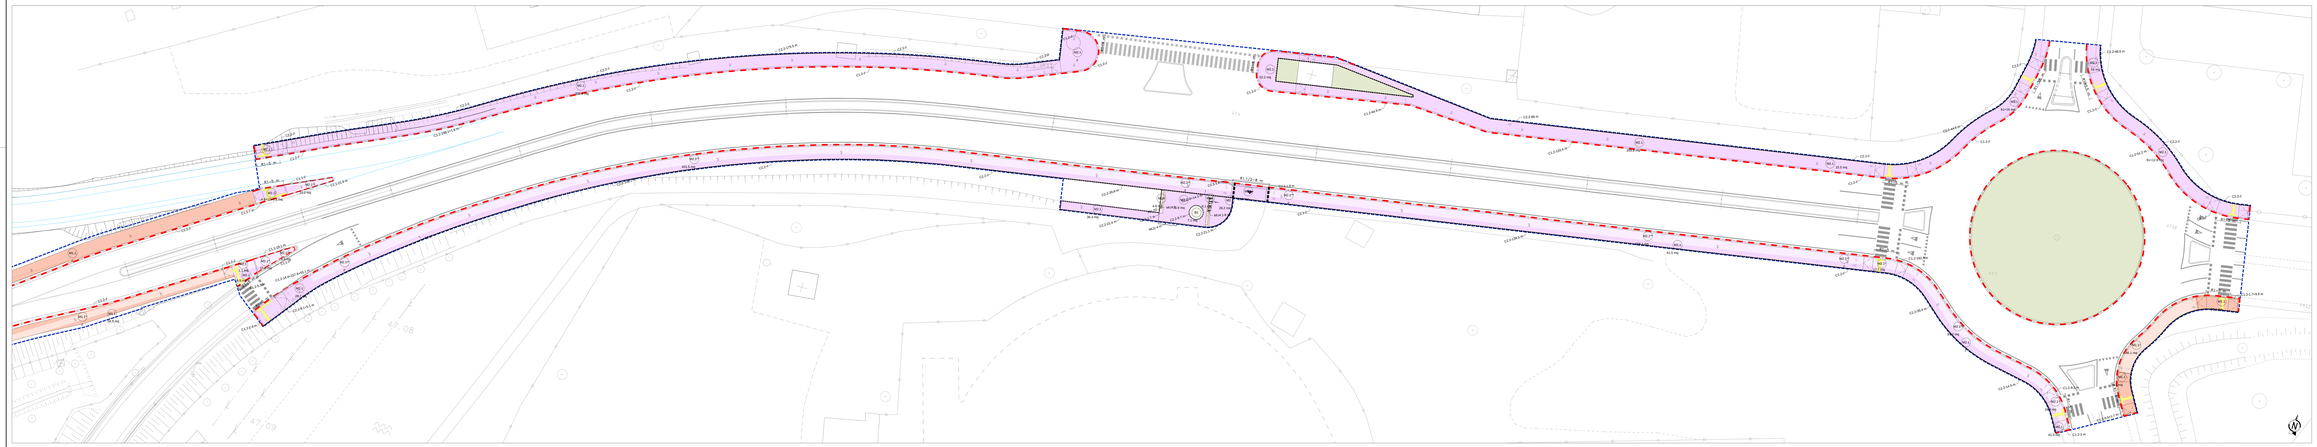

CODICI INTERVENTI, planimetria (scala 1:250)

LIMITE DI INTERVENTO

CAMPO D'INTERVENTO, scala 1:250

VERIFICA puntuale in SITO o georeferenziata

DEMOLIZIONI e RECUPERI


D1.1	SMONTAGGIO ELEMENTI STRADALI DI SICUREZZA Demolizione integrale	D2.1	SMONTAGGIO ORDINARIO ESISTENTE Demolizione integrale
D1.2	SMONTAGGIO ESISTENTE Demolizione parziale	D2.2	SMONTAGGIO ESISTENTE Demolizione parziale
D1.3	SMONTAGGIO ESISTENTE Demolizione integrale	D3.1	Chiusinatura in ghisa esistente Demolizione integrale
D3.2	VERDE (cui ARBRI) Demolizione con recupero alberature/arbusti	D3.3	VERDE (cui ARBRI) Demolizione integrale alberature/arbusti
D4.1	Cordolo strada Demolizione integrale	D4.2	Cordolo separatore. Demolizione integrale
D5.1	Recinzione. Demolizione	D6.2	Recinzione. Rimpiazzo
D6.1	Muro. Demolizione	D6.2	Costruzione. Demolizione

ESISTENTE

D7 Cassonetto	D8 Cordolo cls	D10 Marciapiedi	1 Alberature 2 Pali luce 3 Segnaletica 4 Segnaletica 43