

LIMITI DI INTERVENTO


DEMOLIZIONI E RECUPERI		INTERVENTI MARCIAPIEDI	







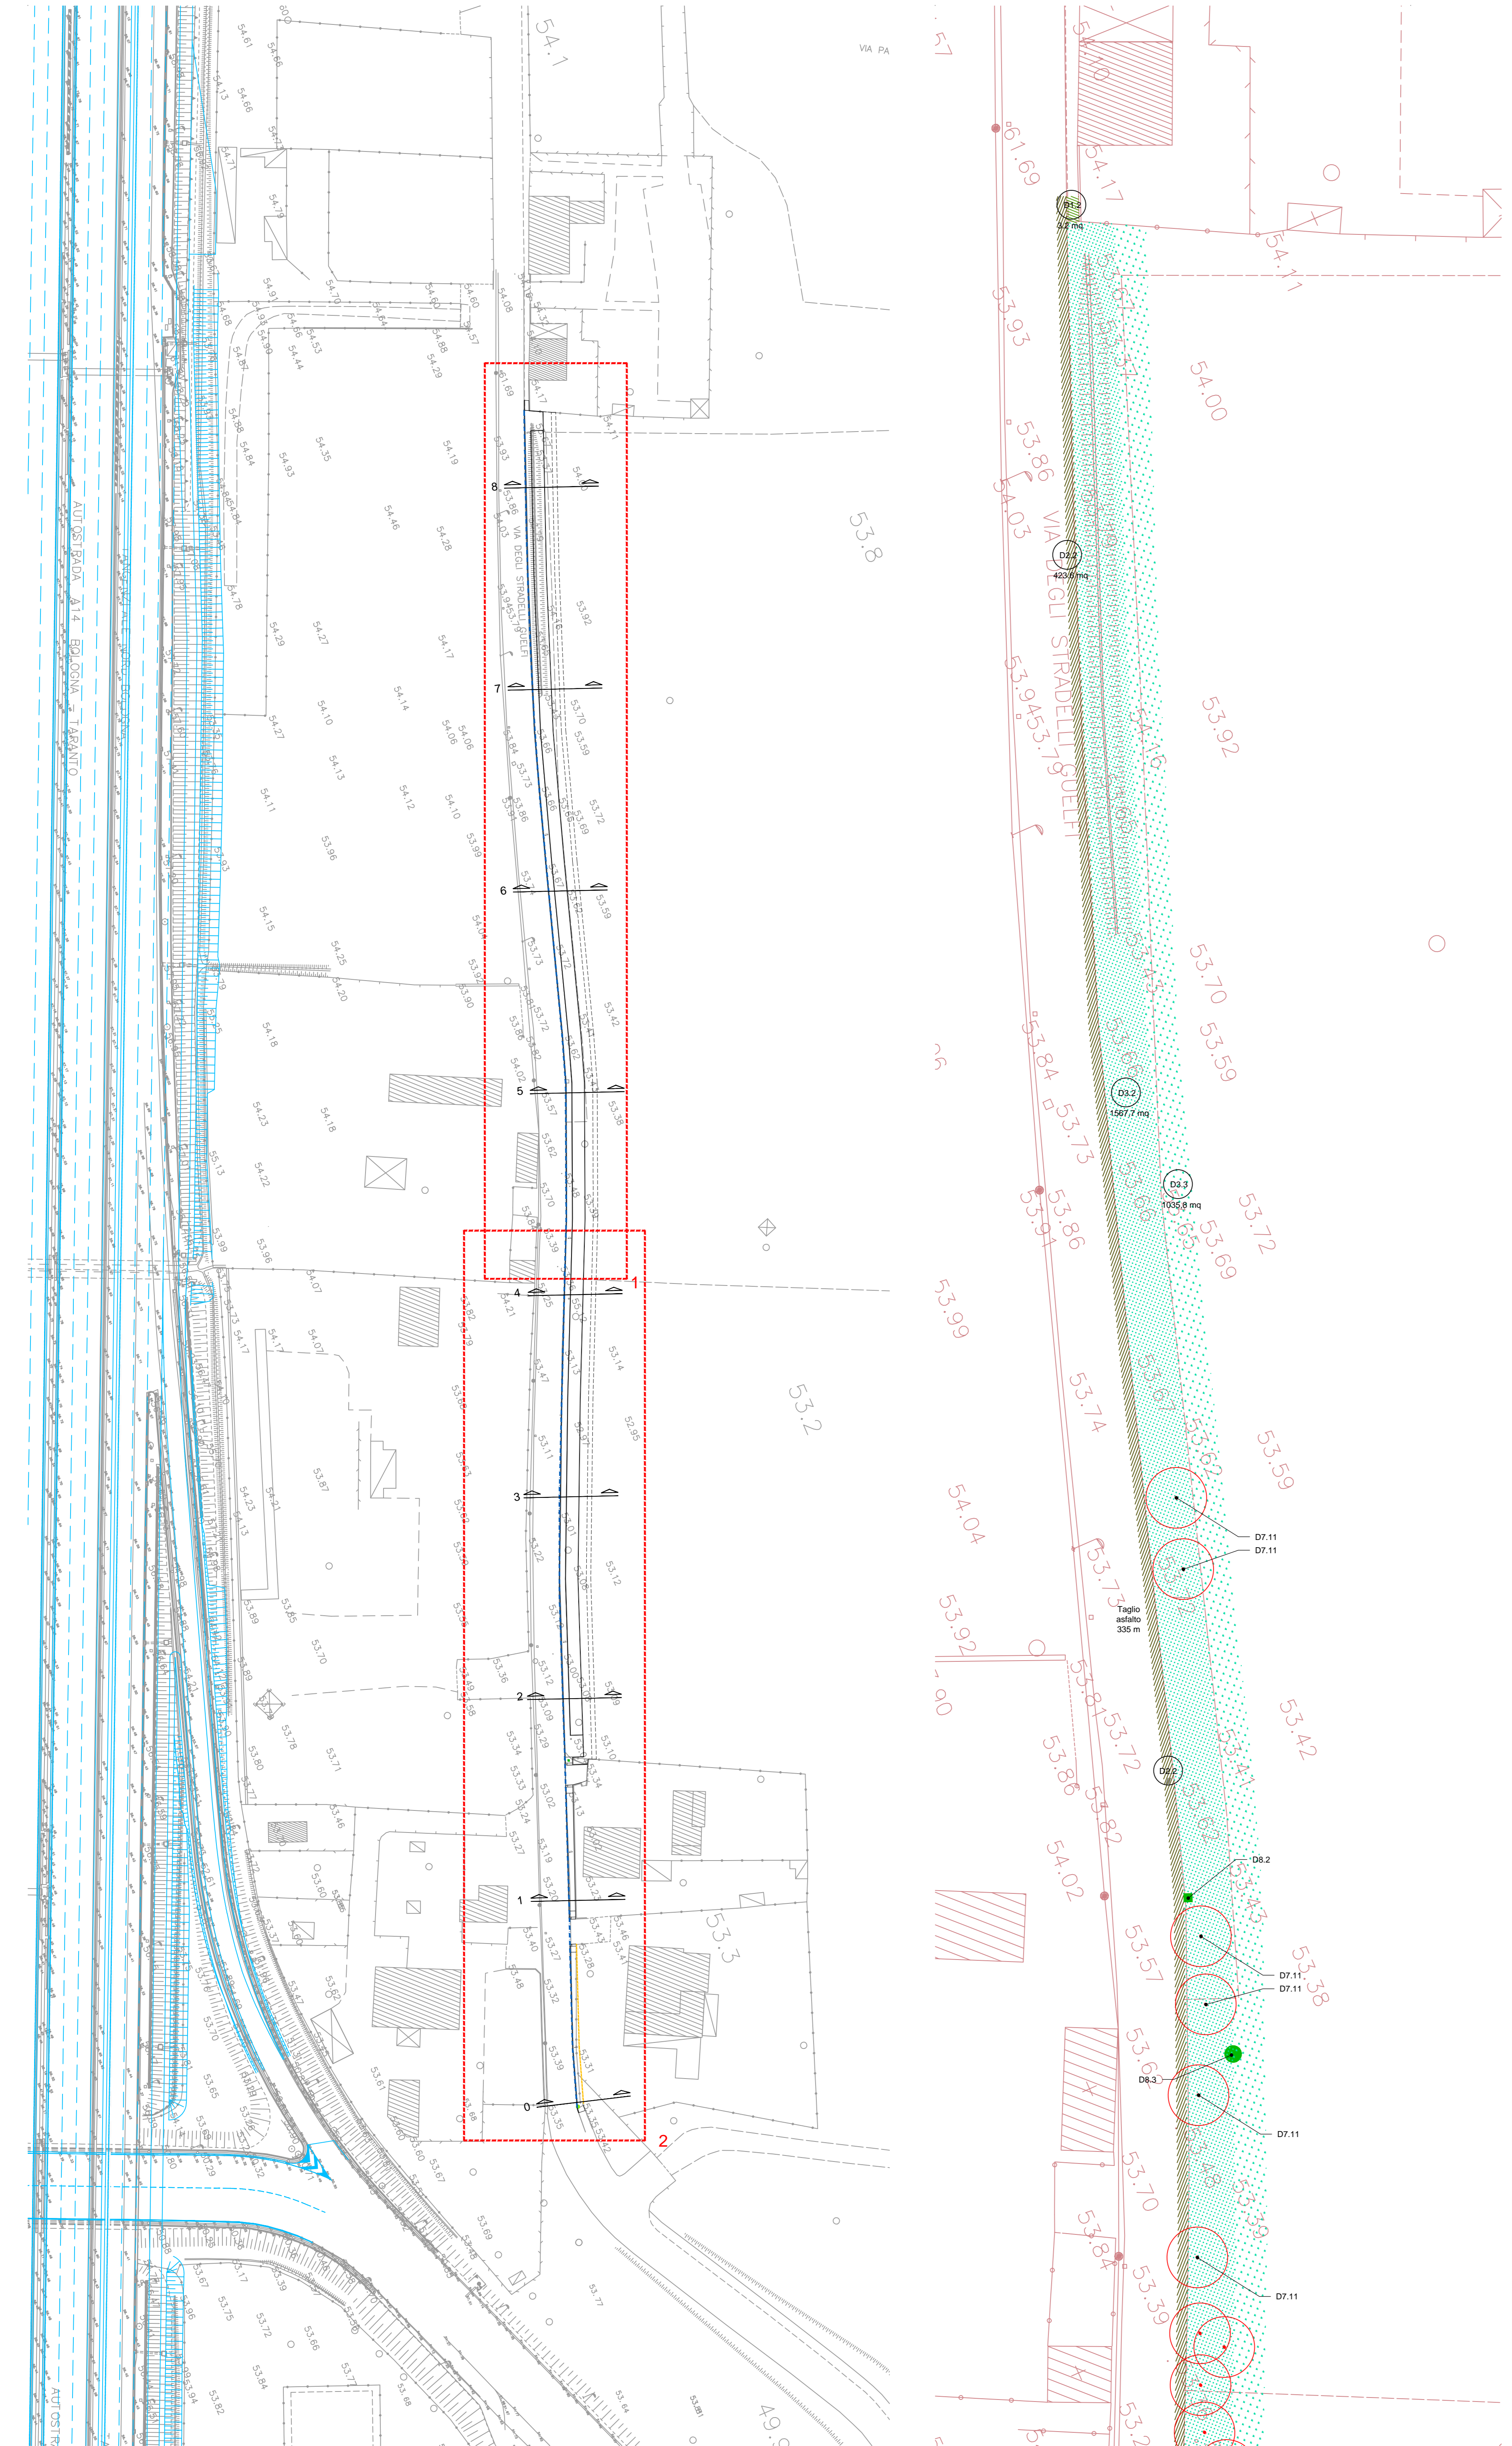


TOPOGRAFICO, planimetria (scala 1:750)

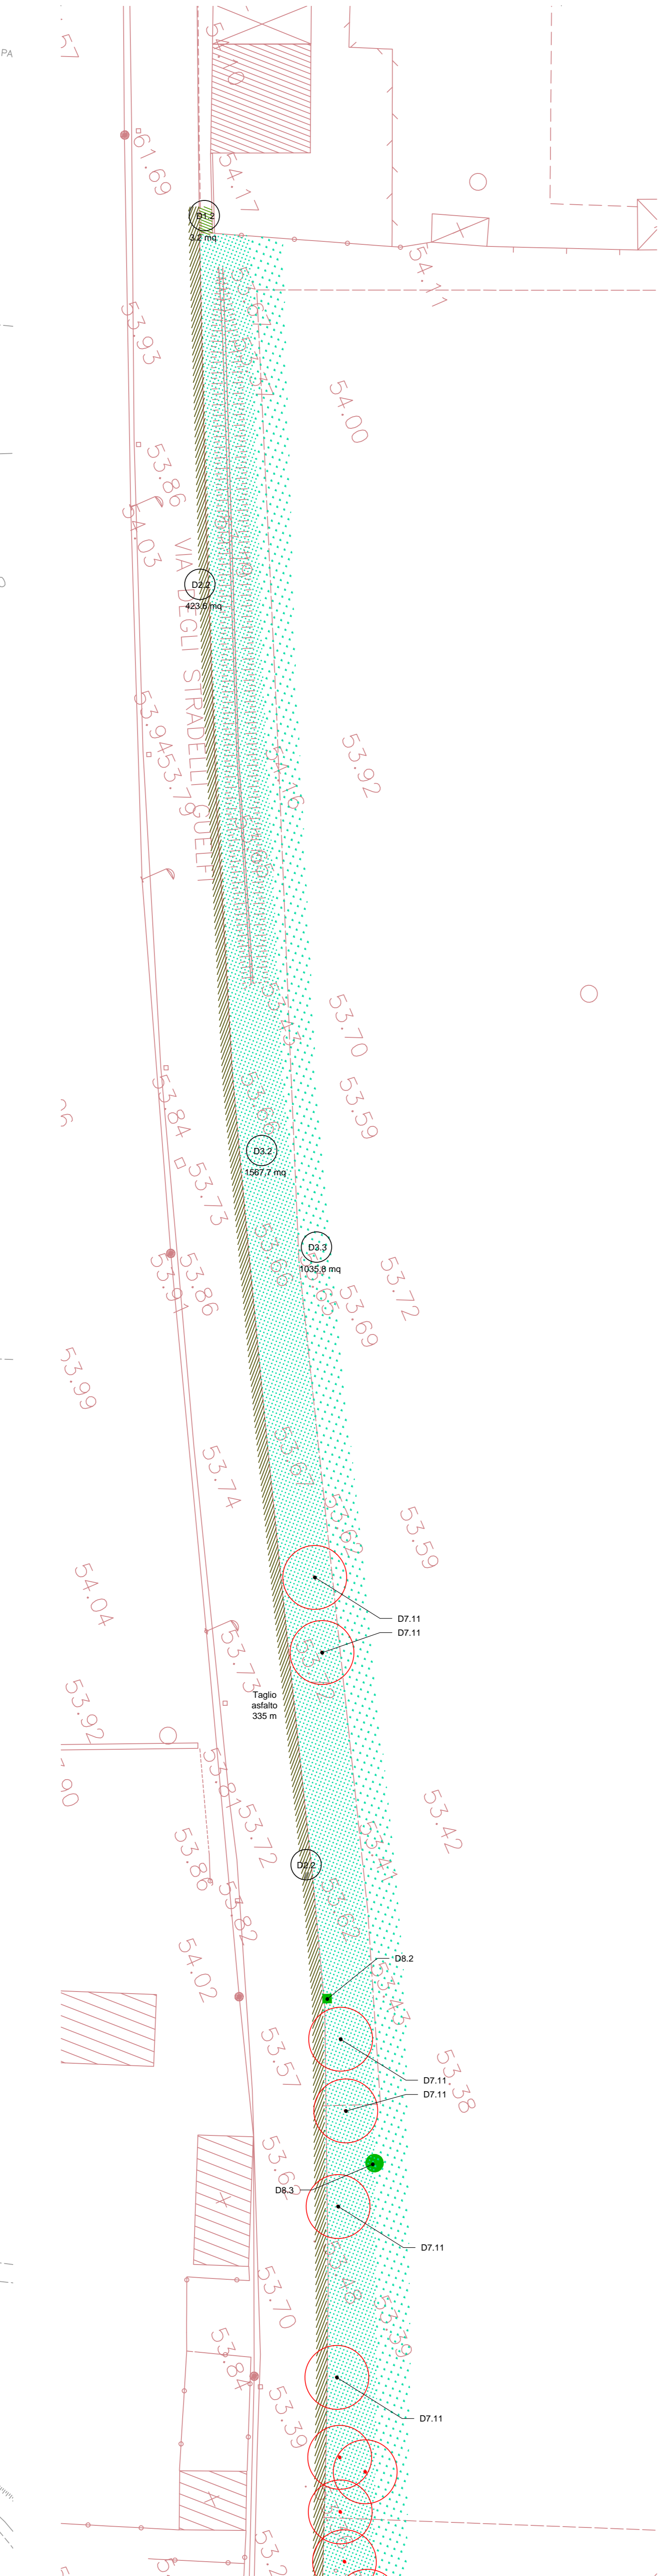


STATO DI FATTO/1: demolizioni e recuperi, planimetria (scala 1:300)

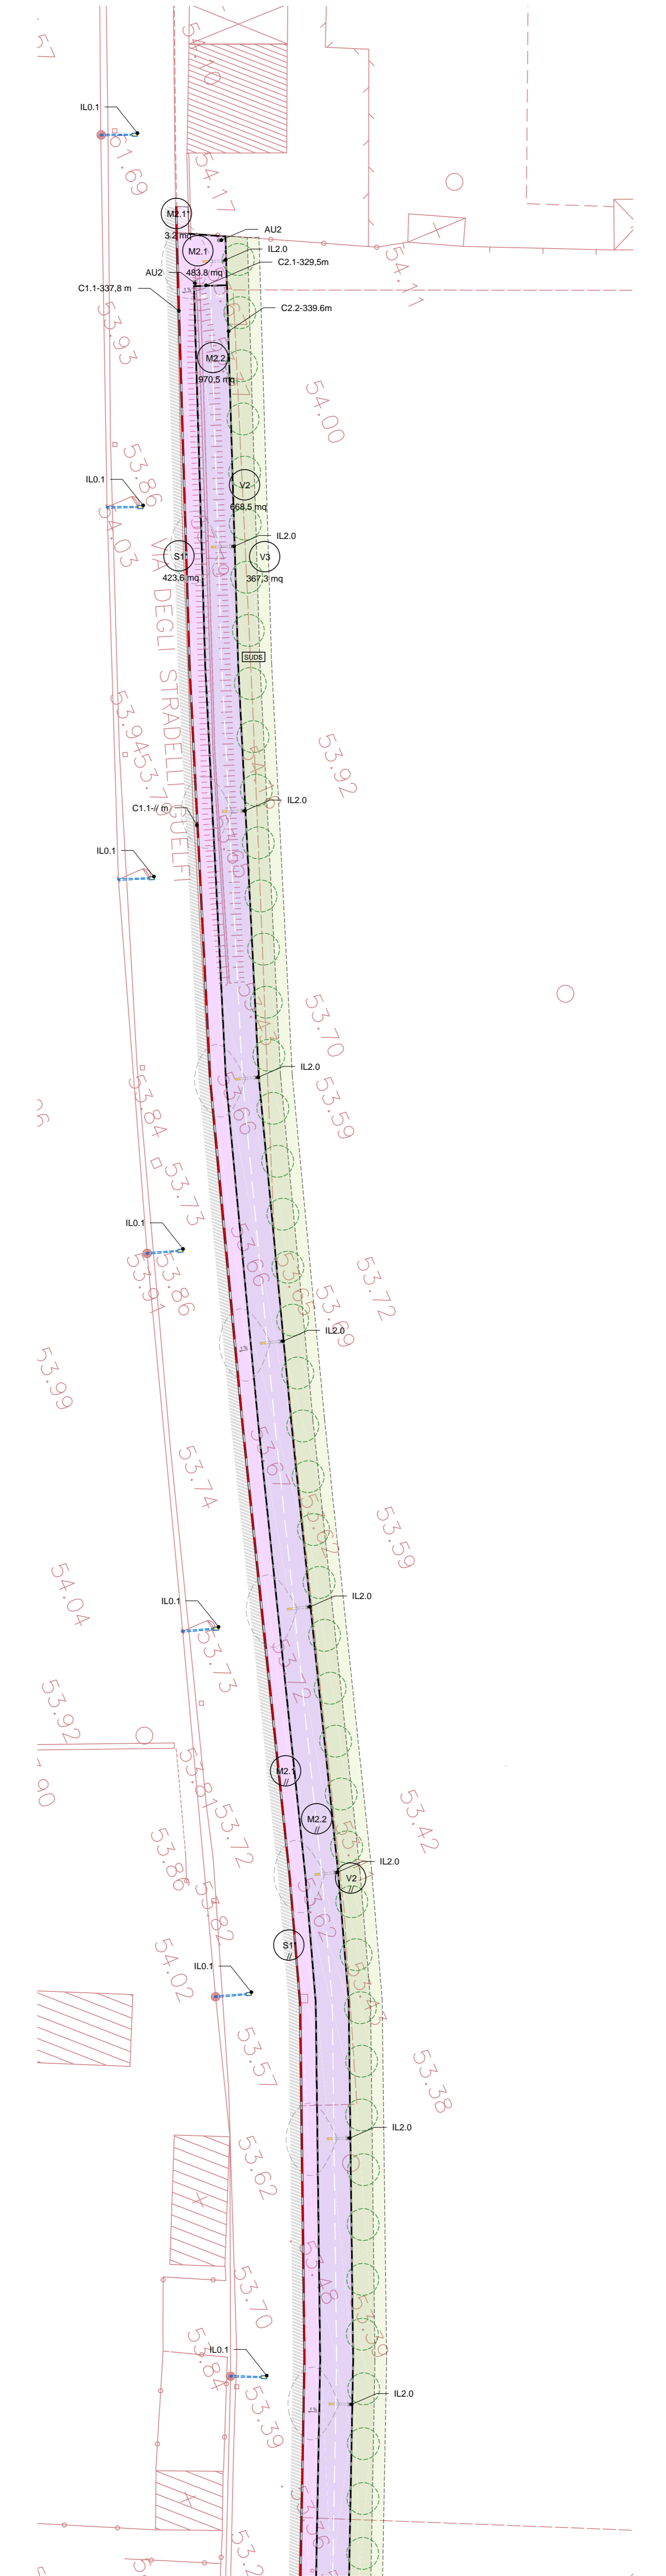


CODICI INTERVENTI/1, planimetria (scala 1:300)

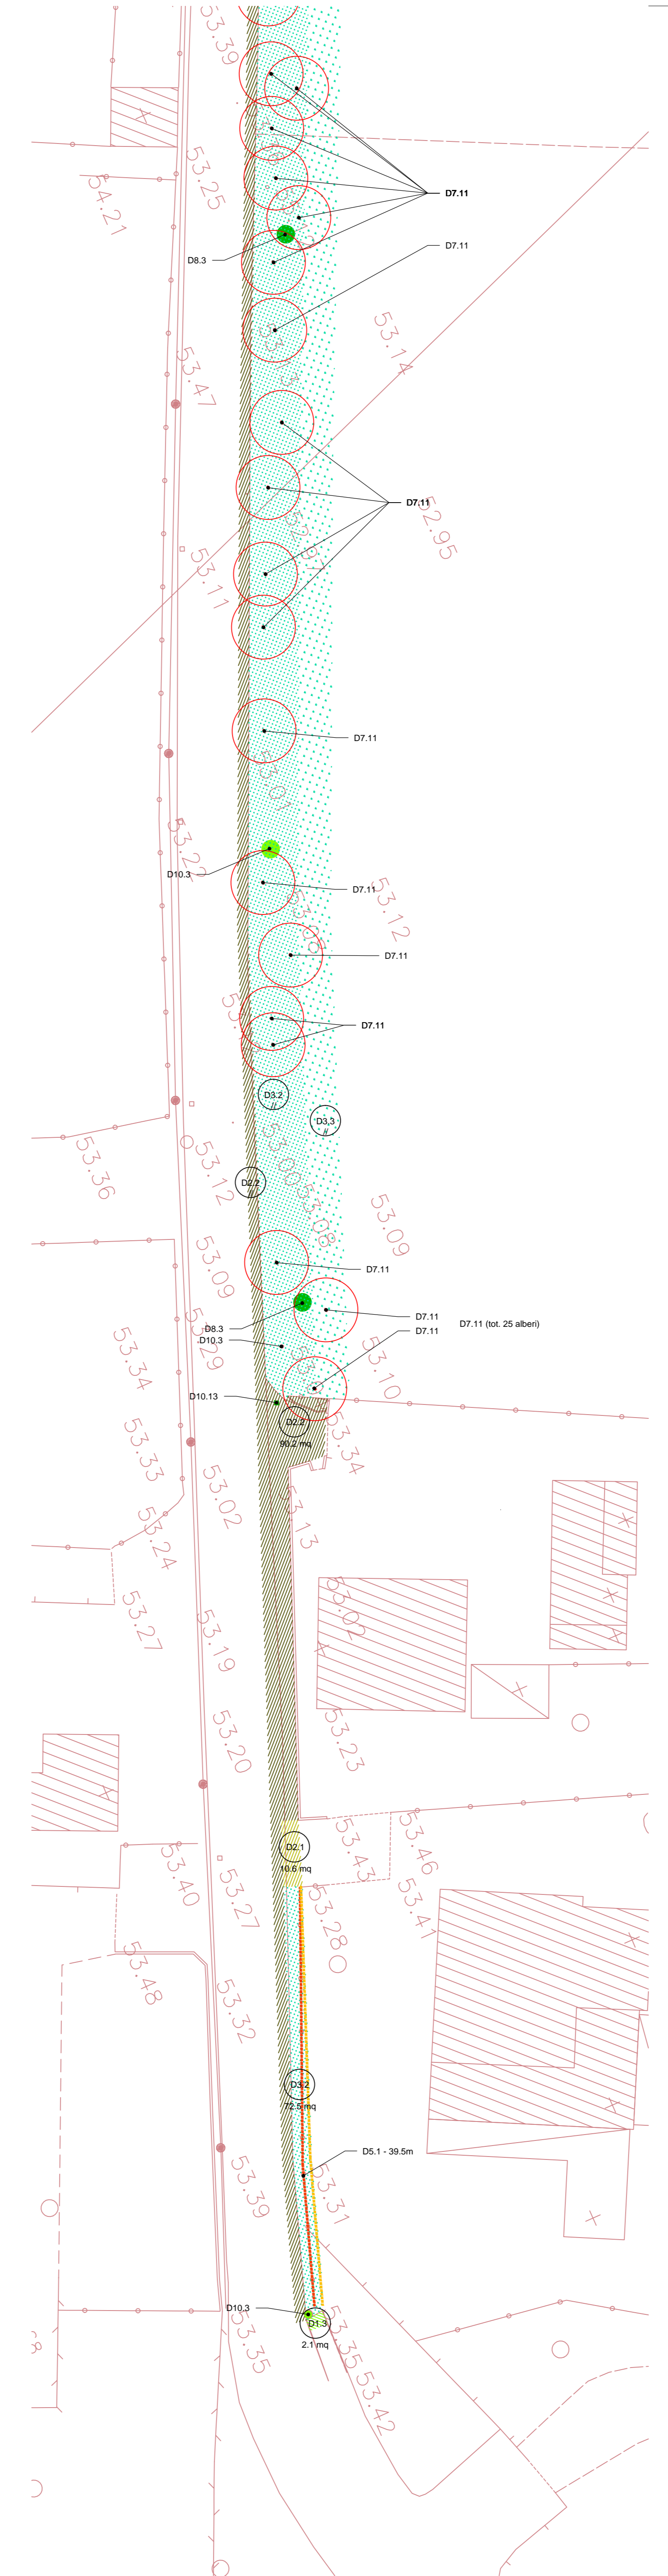

STATO DI FATTO/2: demolizioni e recuperi, planimetria (scala 1:300)

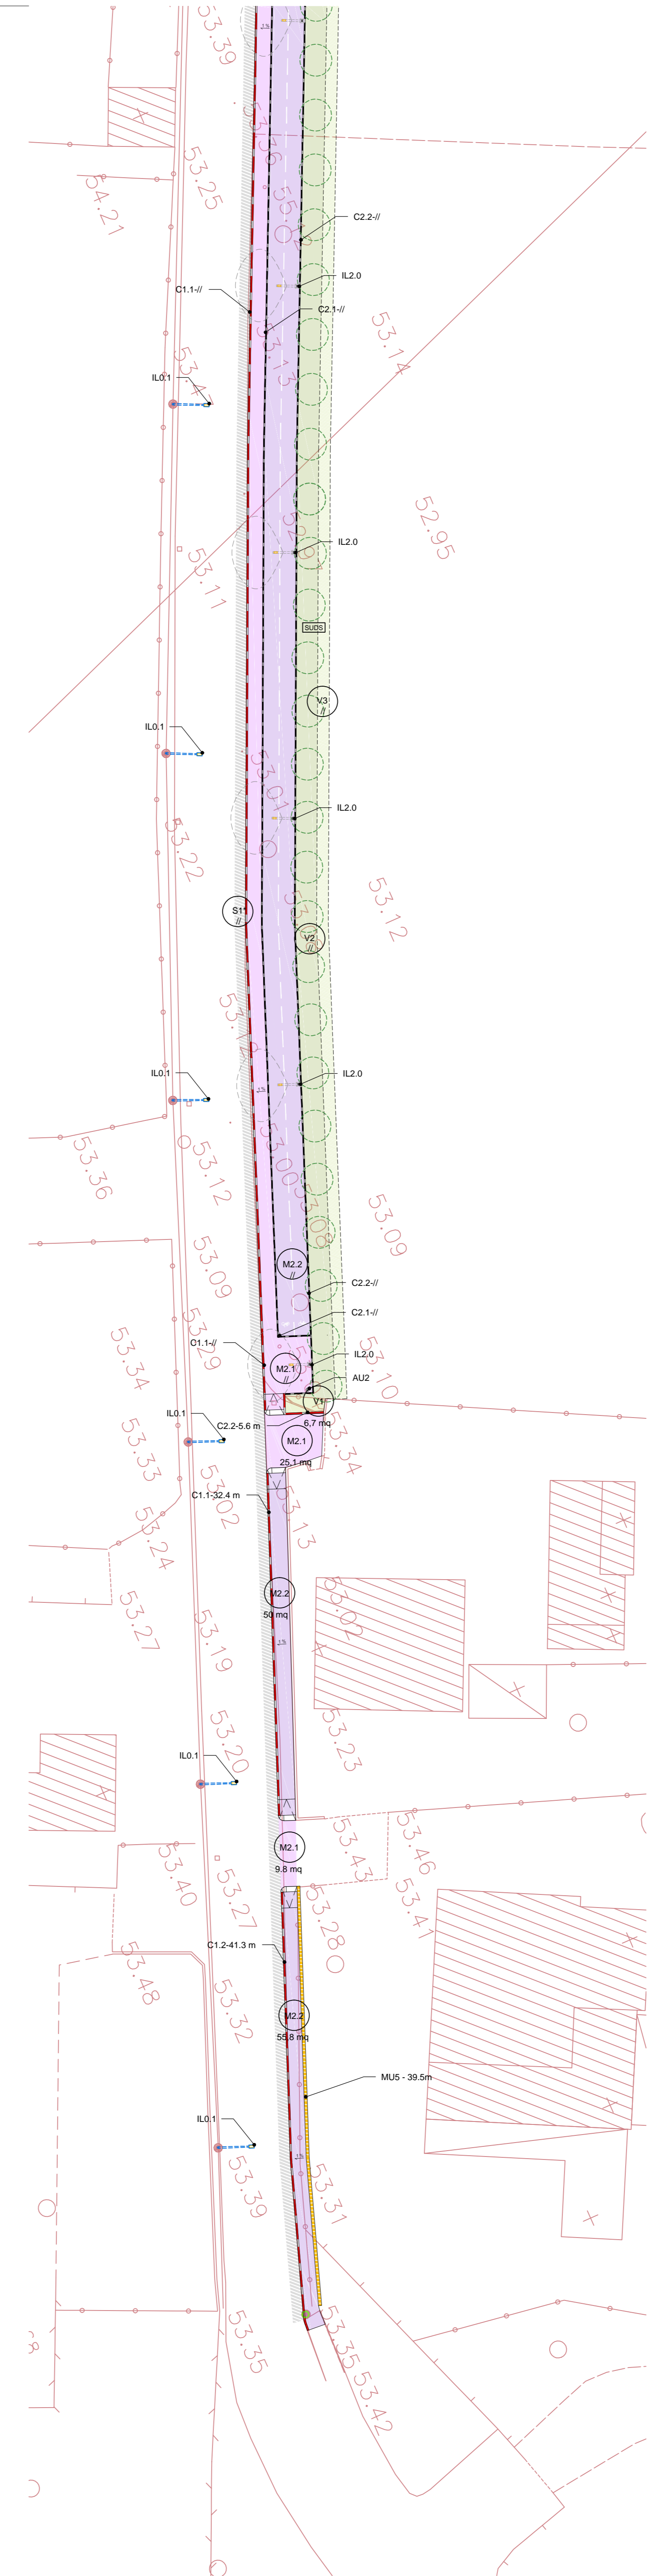

CODICI INTERVENTI/2, planimetria (scala 1:300)

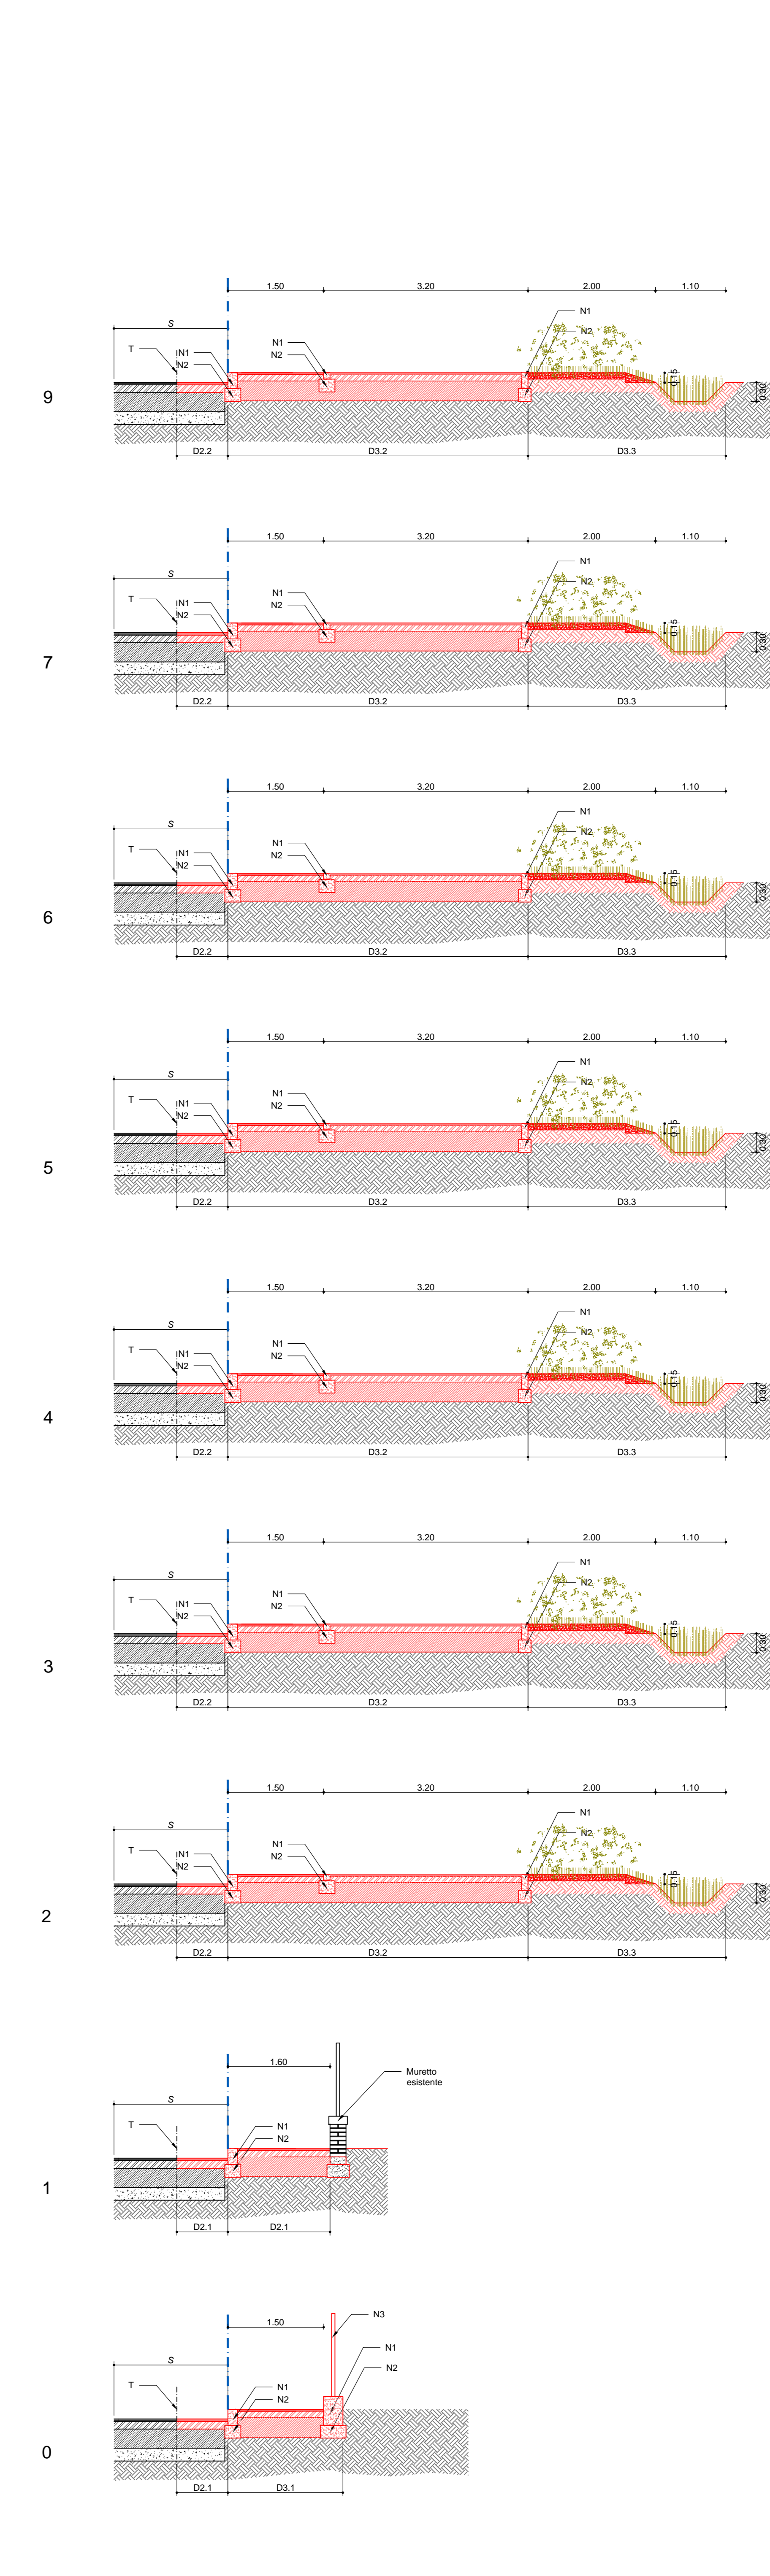

STATO DI FATTO/PROGETTO: Sezioni trasversali (scala 1:50)

AUTOSTRADA (A14): BOLOGNA - BARI - TARANTO
TRATTO: BOLOGNA BORGO PANIGALE - BOLOGNA SAN LAZZARO

POTENZIAMENTO IN SEDE DEL SISTEMA
 AUTOSTRADALE E TANGENZIALE DI BOLOGNA
 "PASSANTE DI BOLOGNA"

PROGETTO ESECUTIVO

IT - INTERVENTI TERRITORIALI

AMBIENTE
 BK011 - ITINERARIO STRADELLI GULFI-CANOVA

PLANIMETRIE STATO DI FATTO, TRACCIAMENTO, DEMOLIZIONI, PROGETTO E COD INTERVENTI: SEZIONI TRASVERSALI

IL PROGETTISTA SPECIALISTICO ATA, ENVI, FERRARIS Via S. Maria, 10/18 40138 Bologna (BO) - Italia	IL RESPONSABILE E ATTUALIZZATORE PROGETTO INTERDISCIPLINARE Ing. Raffaele Roccaro Via S. Maria, 10/18 40138 Bologna (BO) - Italia	L'INGEGNERE TECNICO Ing. Gianfranco Via S. Maria, 10/18 40138 Bologna (BO) - Italia	
CODICE IDENTIFICATIVO 111465 0002 PE IT AMB BK011 00000 D AJA 5200 0		PRELIMINARE 1 2 3 4 5	
INGEGNER COORDINATORE Ing. Raffaele Roccaro Via S. Maria, 10/18 40138 Bologna (BO) - Italia		REVISIONE 1 2 3 4 5	

VISTO DEL COMMITTENTE

VISTO DEL CONCESSIONARIO