


**Legenda**

- mosaico di posidonia prevalente su matre morta
- sabbie litorali (in senso lato)
- sedimenti grossolani
- ambiente portuale

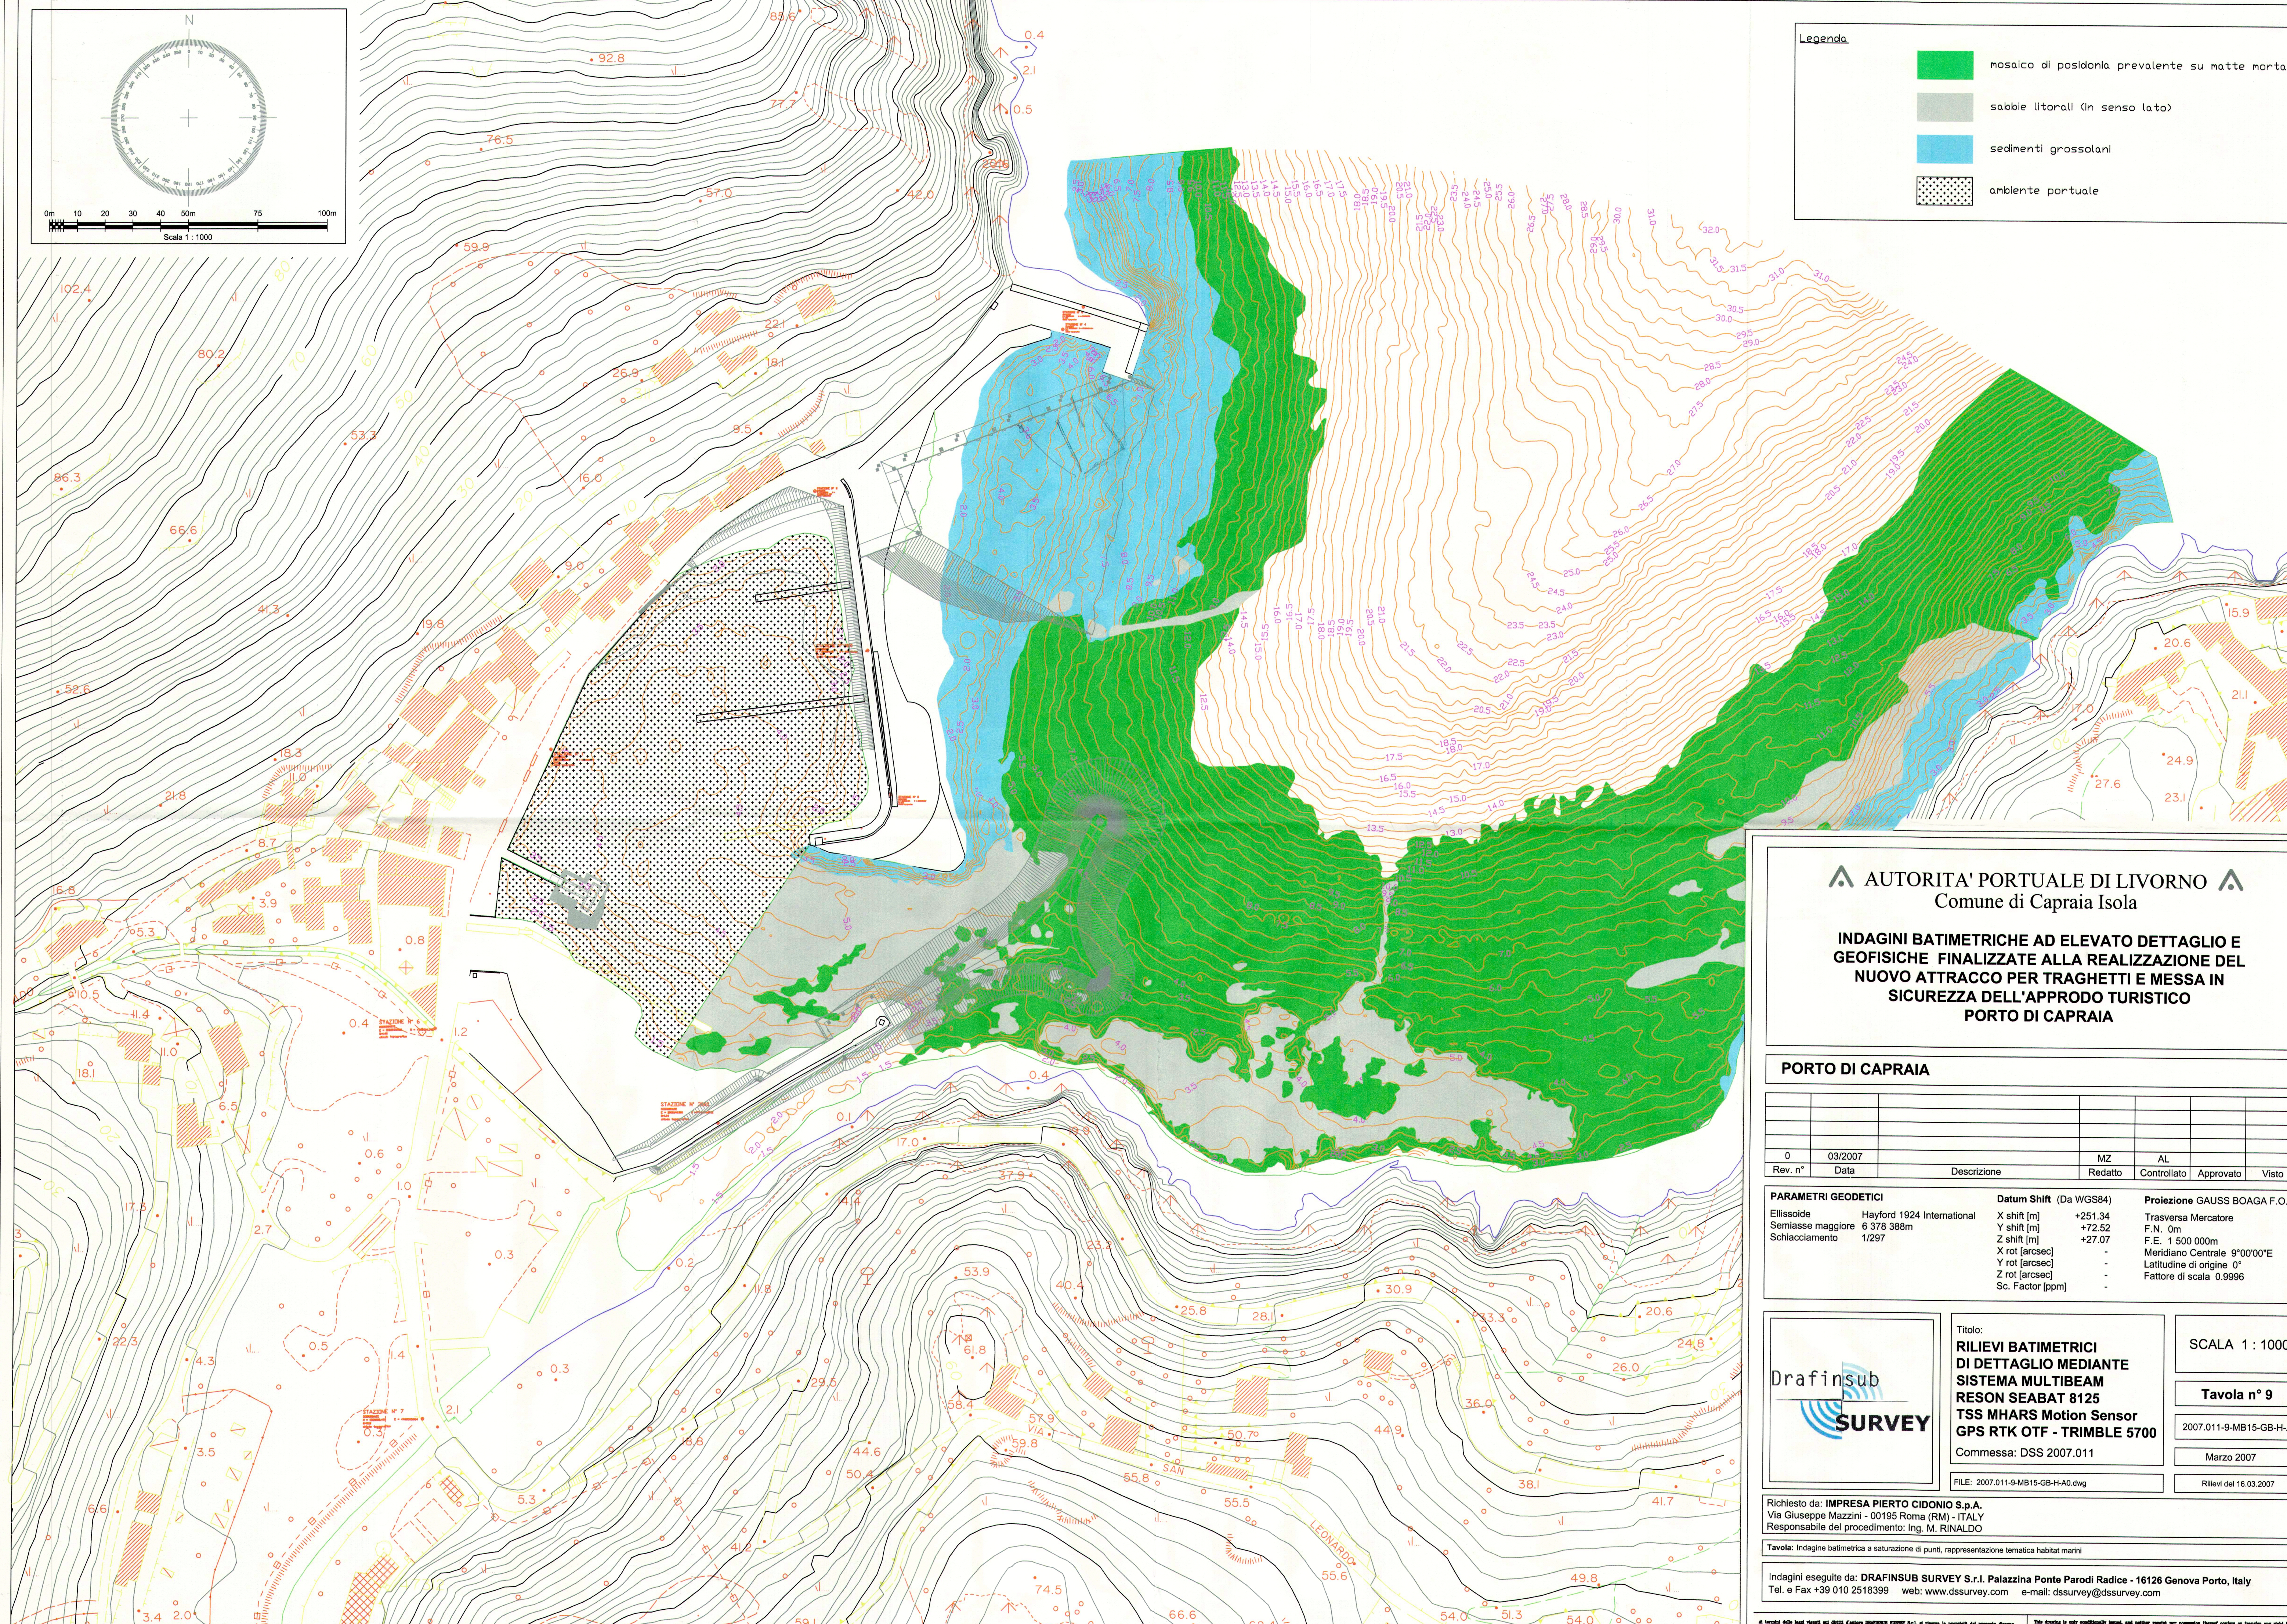

**AUTORITA' PORTUALE DI LIVORNO**  
 Comune di Capraia Isola

**INDAGINI BATIMETRICHE AD ELEVATO DETTAGLIO E GEOFISICHE FINALIZZATE ALLA REALIZZAZIONE DEL NUOVO ATTRACCO PER TRAGHETTI E MESSA IN SICUREZZA DELL'APPRODO TURISTICO PORTO DI CAPRAIA**

**PORTO DI CAPRAIA**

0	03/2007									
Rev. n°	Data	Descrizione	Redatto	Controllato	Approvato	Visto				

<b>PARAMETRI GEODETICI</b>	<b>Datum Shift (Da WGS84)</b>	<b>Proiezione GAUSS BOAGA F.O.</b>
Ellissoide Hayford 1924 International	X shift [m] +251.34	Trasversa Mercatore
Semiassa maggiore 6 378 386m	Y shift [m] +72.52	F.N. 0m
Schliacciamento 1/297	Z shift [m] +27.07	F.E. 1 500 000m
	X rot [arcsec] -	Meridiano Centrale 9°00'00"E
	Y rot [arcsec] -	Latitudine di origine 0°
	Z rot [arcsec] -	Fattore di scala 0.9996
	Sc. Factor [ppm] -	

	Titolo: <b>RILIEVI BATIMETRICI DI DETTAGLIO MEDIANTE SISTEMA MULTIBEAM RESON SEABAT 8125 TSS MHARS Motion Sensor GPS RTK OTF - TRIMBLE 5700</b>	<b>SCALA 1 : 1000</b>
	Commessa: DSS 2007.011	<b>Tavola n° 9</b>
	FILE: 2007.011-9-MB15-GB-H-A0.dwg	2007.011-9-MB15-GB-H-A0
		Marzo 2007
		Rilievi del 16.03.2007

Richiesto da: **IMPRESA PIERTO CIDONIO S.p.A.**  
 Via Giuseppe Mazzini - 00195 Roma (RM) - ITALY  
 Responsabile del procedimento: Ing. M. RINALDO

Tavola: Indagine batimetrica a saturazione di punti, rappresentazione tematica habitat marini

Indagini eseguite da: **DRAFINSUB SURVEY S.r.l.** Palazzina Ponte Parodi Radice - 16126 Genova Porto, Italy  
 Tel. e Fax +39 010 2518399 web: www.dssurvey.com e-mail: dssurvey@dssurvey.com

Il servizio della Drafinsub è fornito nel rispetto del diritto d'autore. È vietata espressamente la ristampa o l'uso non autorizzato senza permesso scritto dalla Drafinsub. 