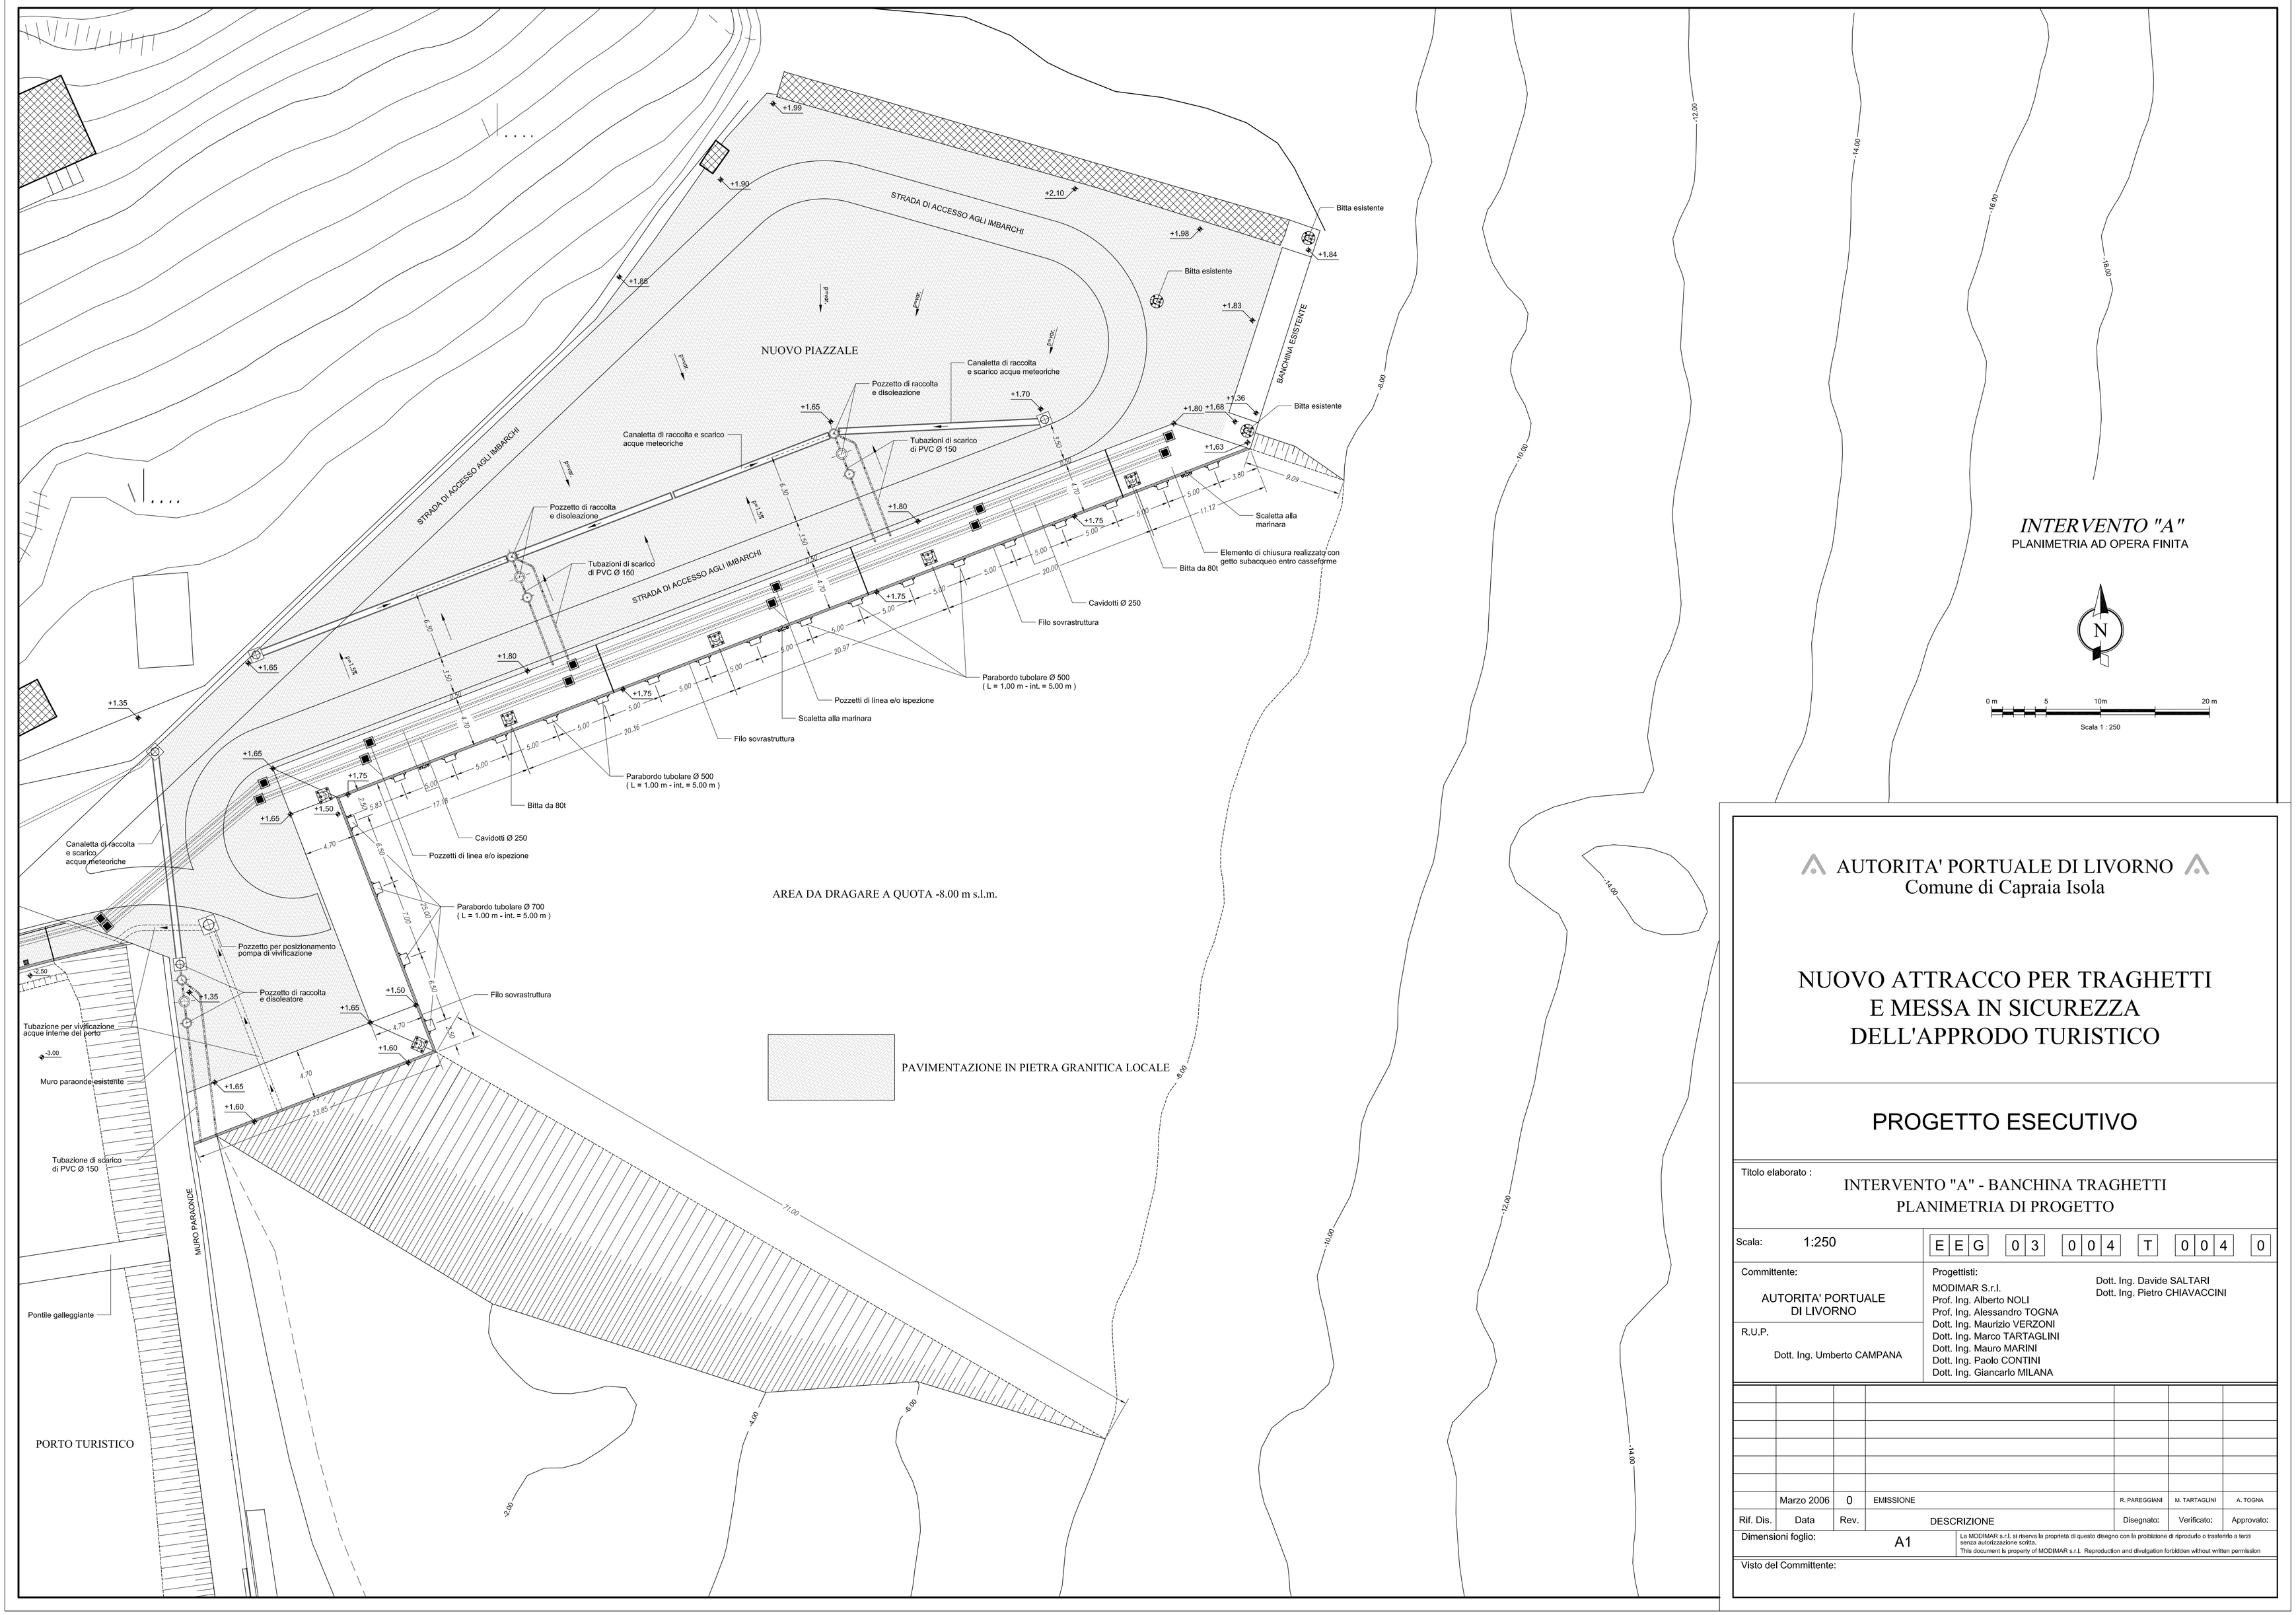

INTERVENTO "A"
PLANIMETRIA AD OPERA FINITA

N

0 m 5 10m 20 m
Scala 1 : 250

AUTORITA' PORTUALE DI LIVORNO
Comune di Capraia Isola

NUOVO ATTRACCO PER TRAGHETTI E MESSA IN SICUREZZA DELL'APPRODO TURISTICO

PROGETTO ESECUTIVO

Titolo elaborato :
INTERVENTO "A" - BANCHINA TRAGHETTI
PLANIMETRIA DI PROGETTO

Scala: 1:250

E E G | 0 3 | 0 0 4 | T | 0 0 4 | 0

Committente:
AUTORITA' PORTUALE DI LIVORNO

R.U.P.
Dott. Ing. Umberto CAMPANA

Progettisti:
MODIMAR S.r.l.
Prof. Ing. Alberto NOLI
Prof. Ing. Alessandro TOGNA
Dott. Ing. Maurizio VERZONI
Dott. Ing. Marco TARTAGLINI
Dott. Ing. Mauro MARINI
Dott. Ing. Paolo CONTINI
Dott. Ing. Giancarlo MILANA
Dott. Ing. Davide SALTARI
Dott. Ing. Pietro CHIAVACCINI

Rif. Dis.	Data	Rev.	DESCRIZIONE	Disegnato:	Verificato:	Approvato:
	Marzo 2006	0	EMISSIONE	R. PAREGGIANI	M. TARTAGLINI	A. TOGNA

Dimensioni foglio: A1

La MODIMAR s.r.l. si riserva la proprietà di questo disegno con la proibizione di riprodurlo o trasferirlo a terzi senza autorizzazione scritta.
This document is property of MODIMAR s.r.l. Reproduction and divulgation forbidden without written permission

Visto del Committente: