


INTERVENTO "A"
NUOVA BANCHINA
TRATTO REALIZZATO A CASSONI


Scala: 1:50

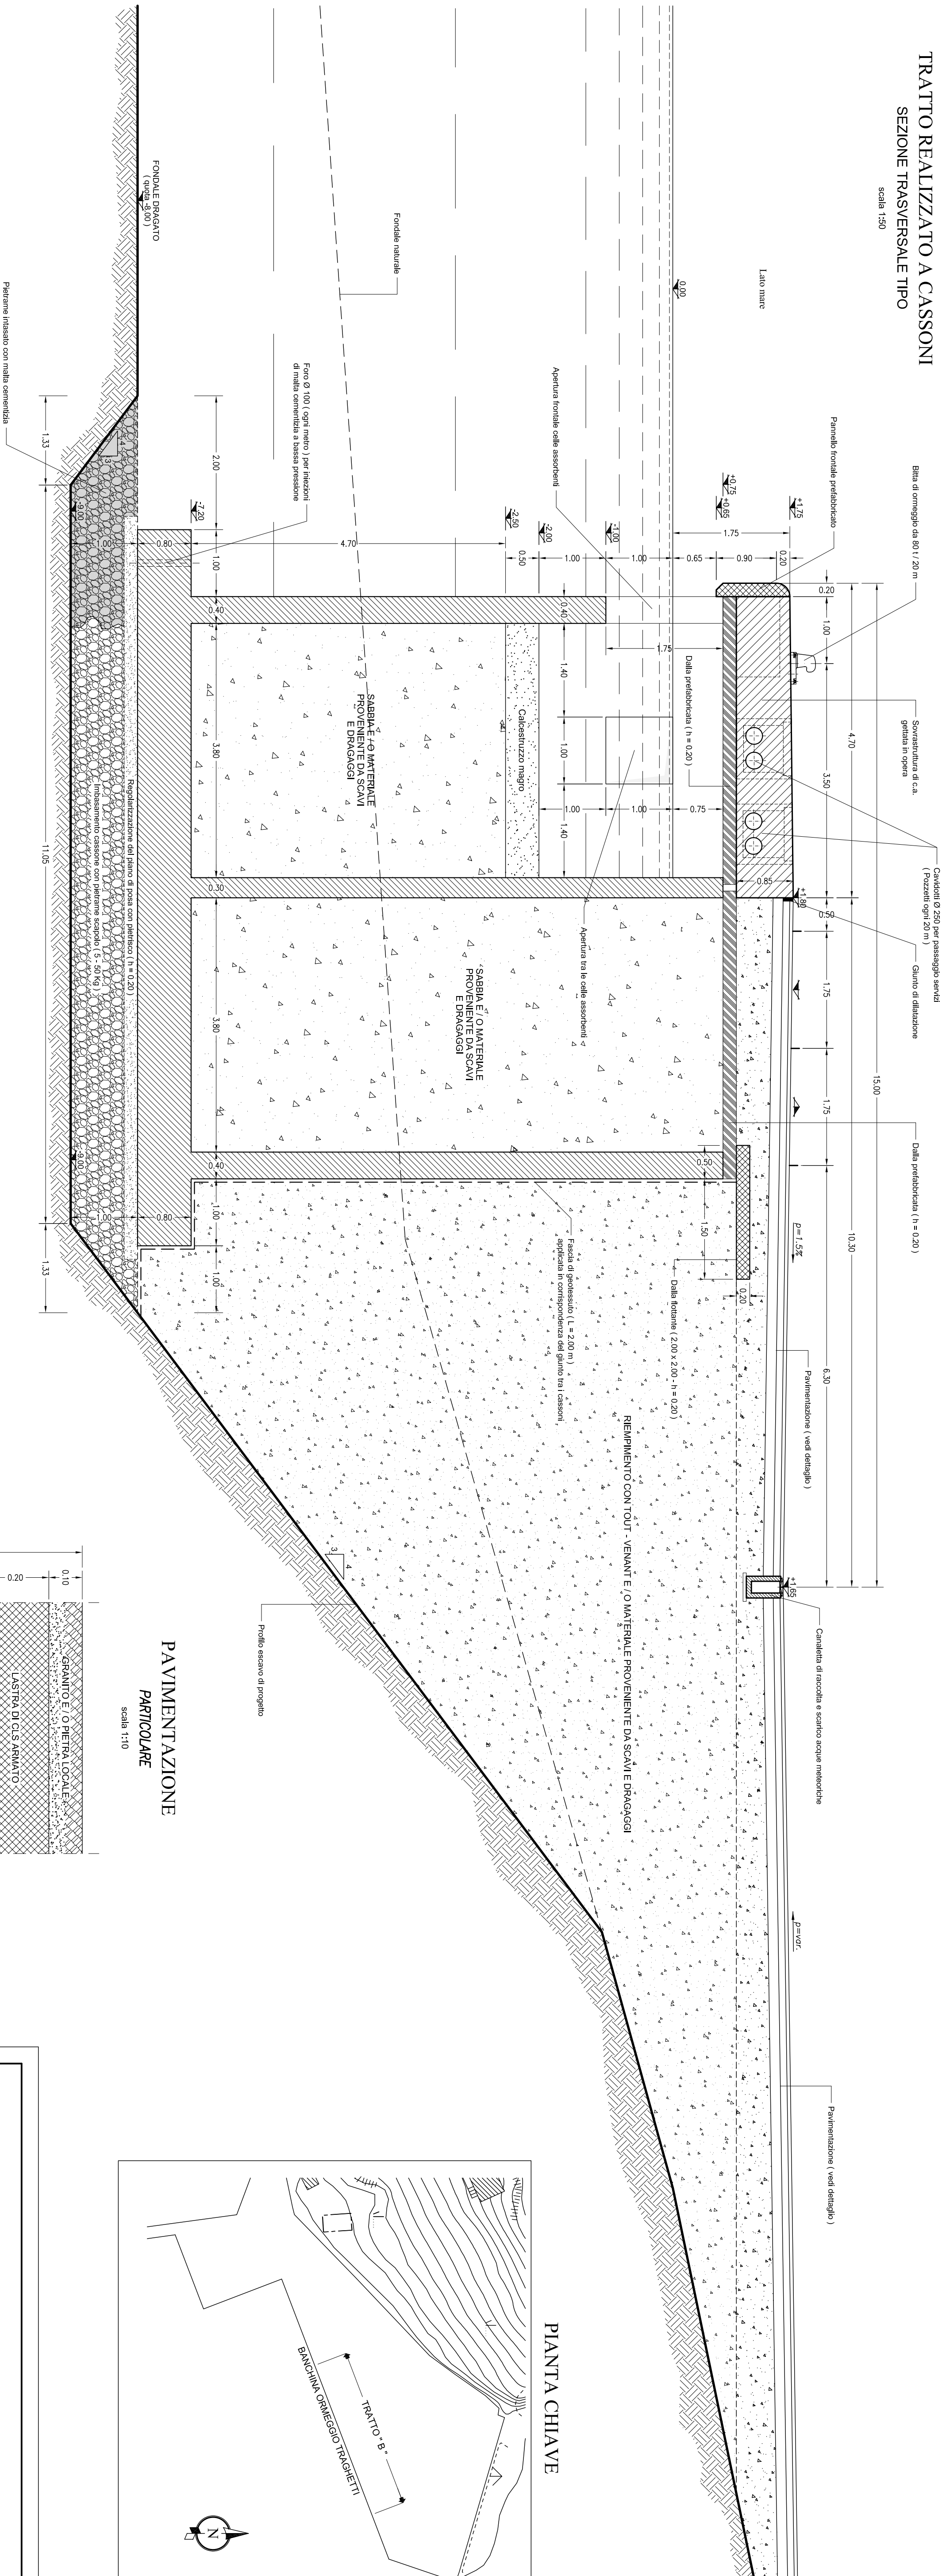

PAVIMENTAZIONE

Particolare


Scala: 1:10

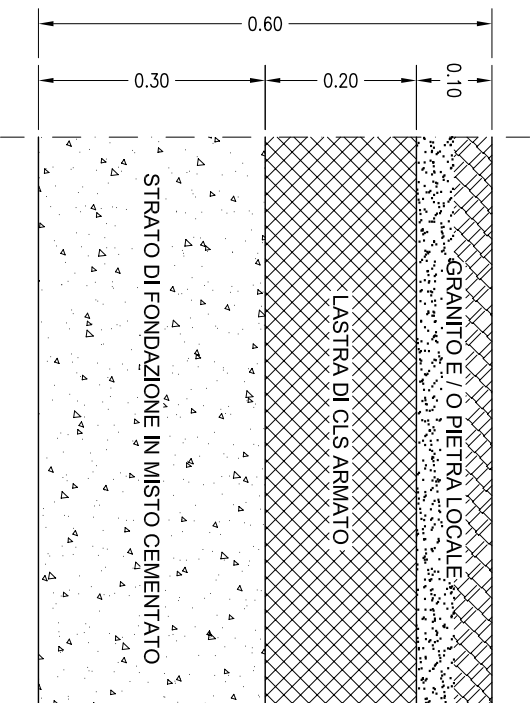

LASTRA DI CLS ARMATO

Particolare

Scala: 1:25

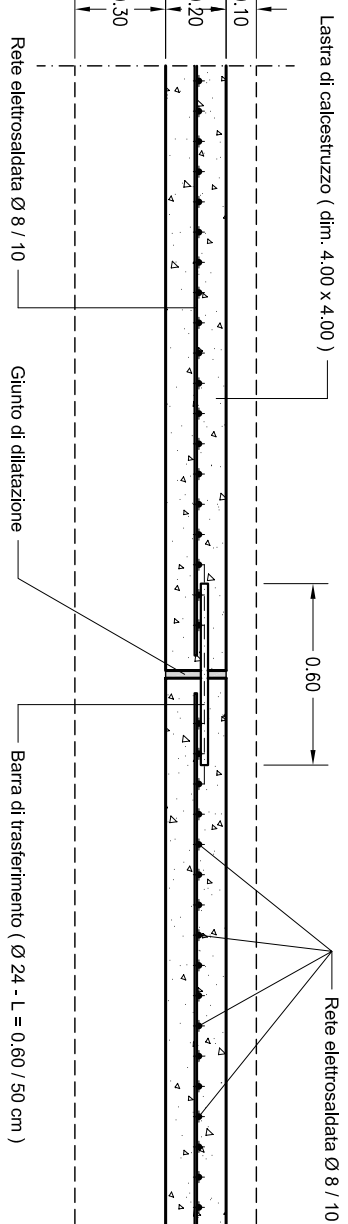


INTERVENTO "A"

NUOVA BANCHINA

TRATTO REALIZZATO A CASSONI

STRALCIO PLANIMETRICO

Scala: 1:100

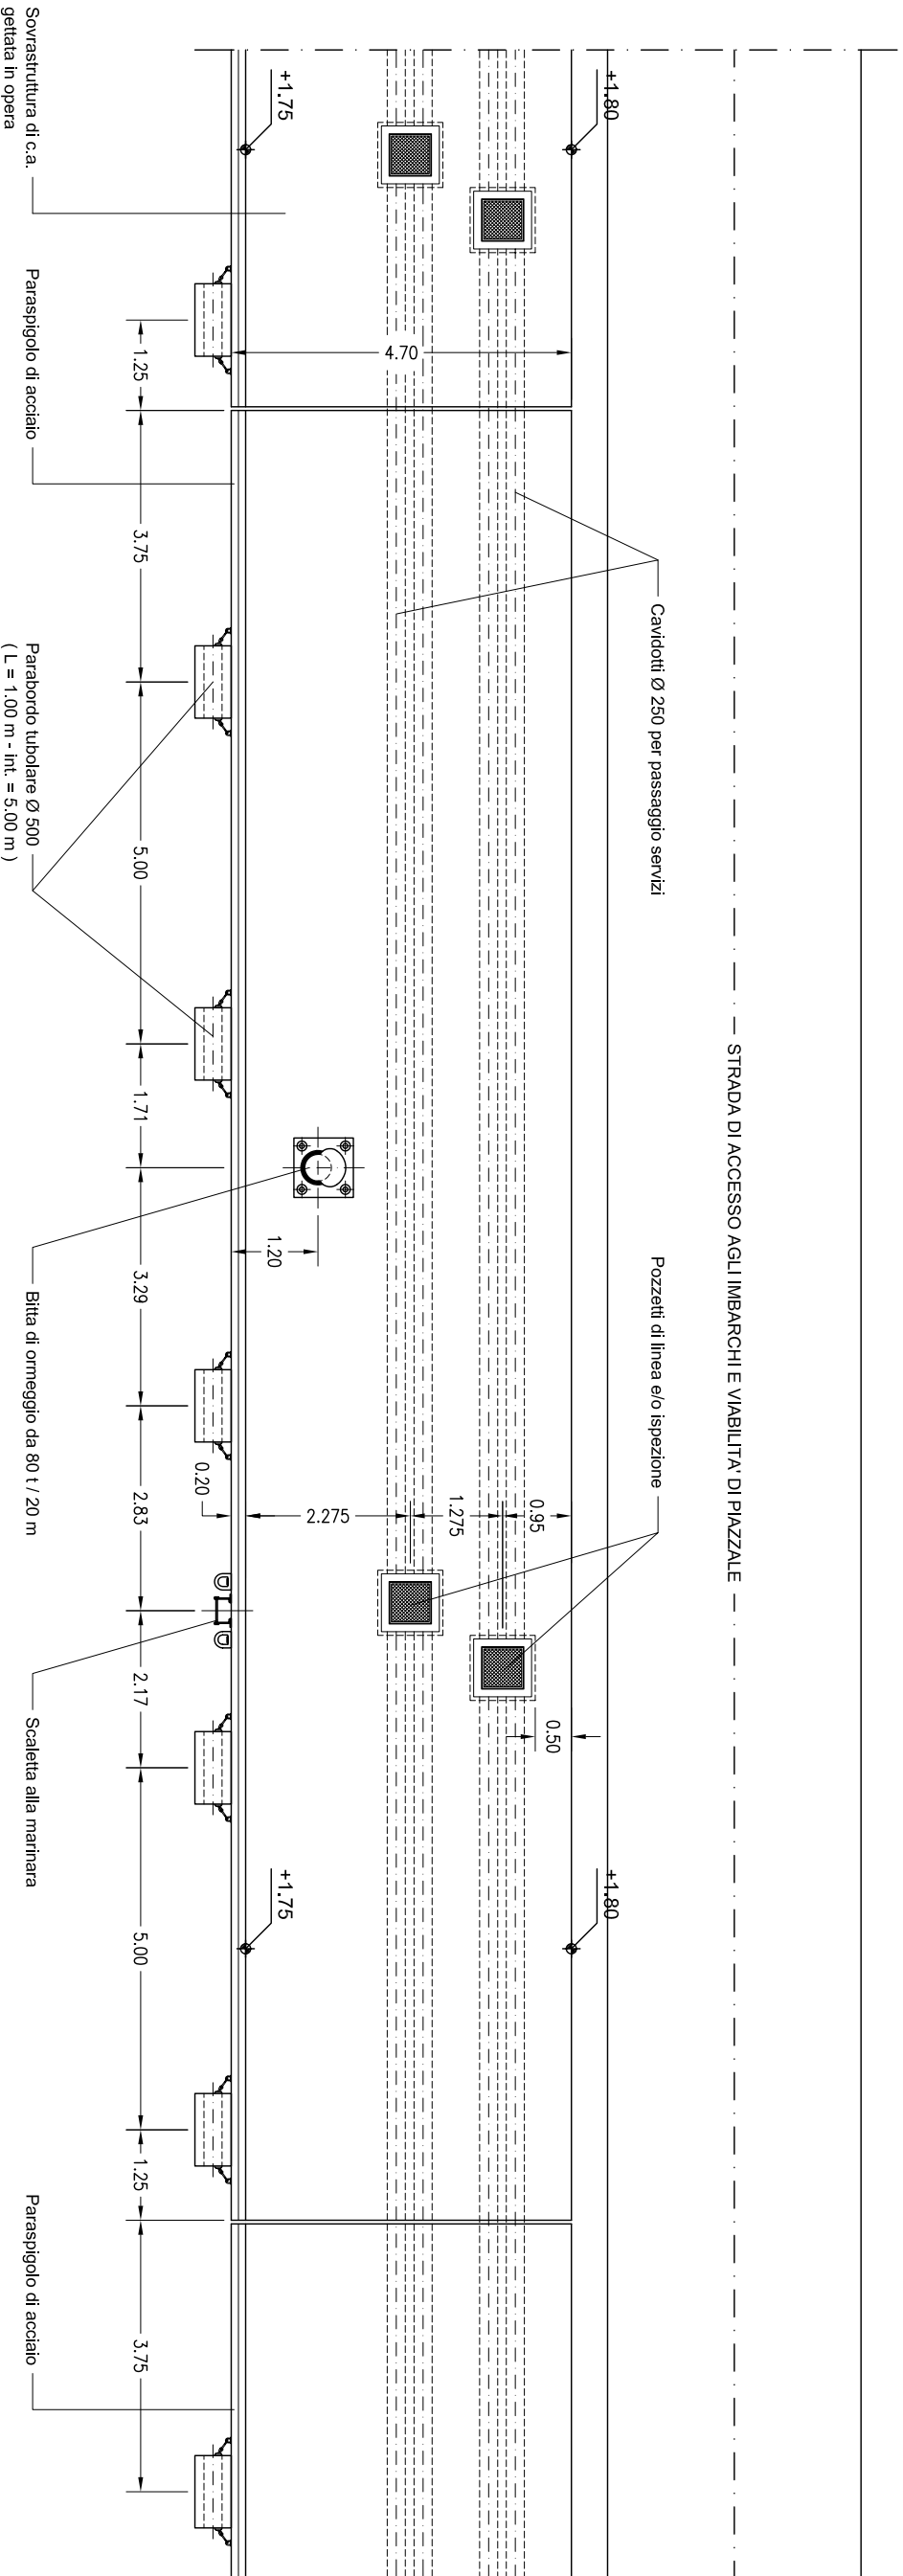


INTERVENTO "A"

NUOVA BANCHINA


TRATTO REALIZZATO A CASSONI

SEZIONE TIPO IN CORRISPONDENZA DEL PARABORDO

Scala: 1:50

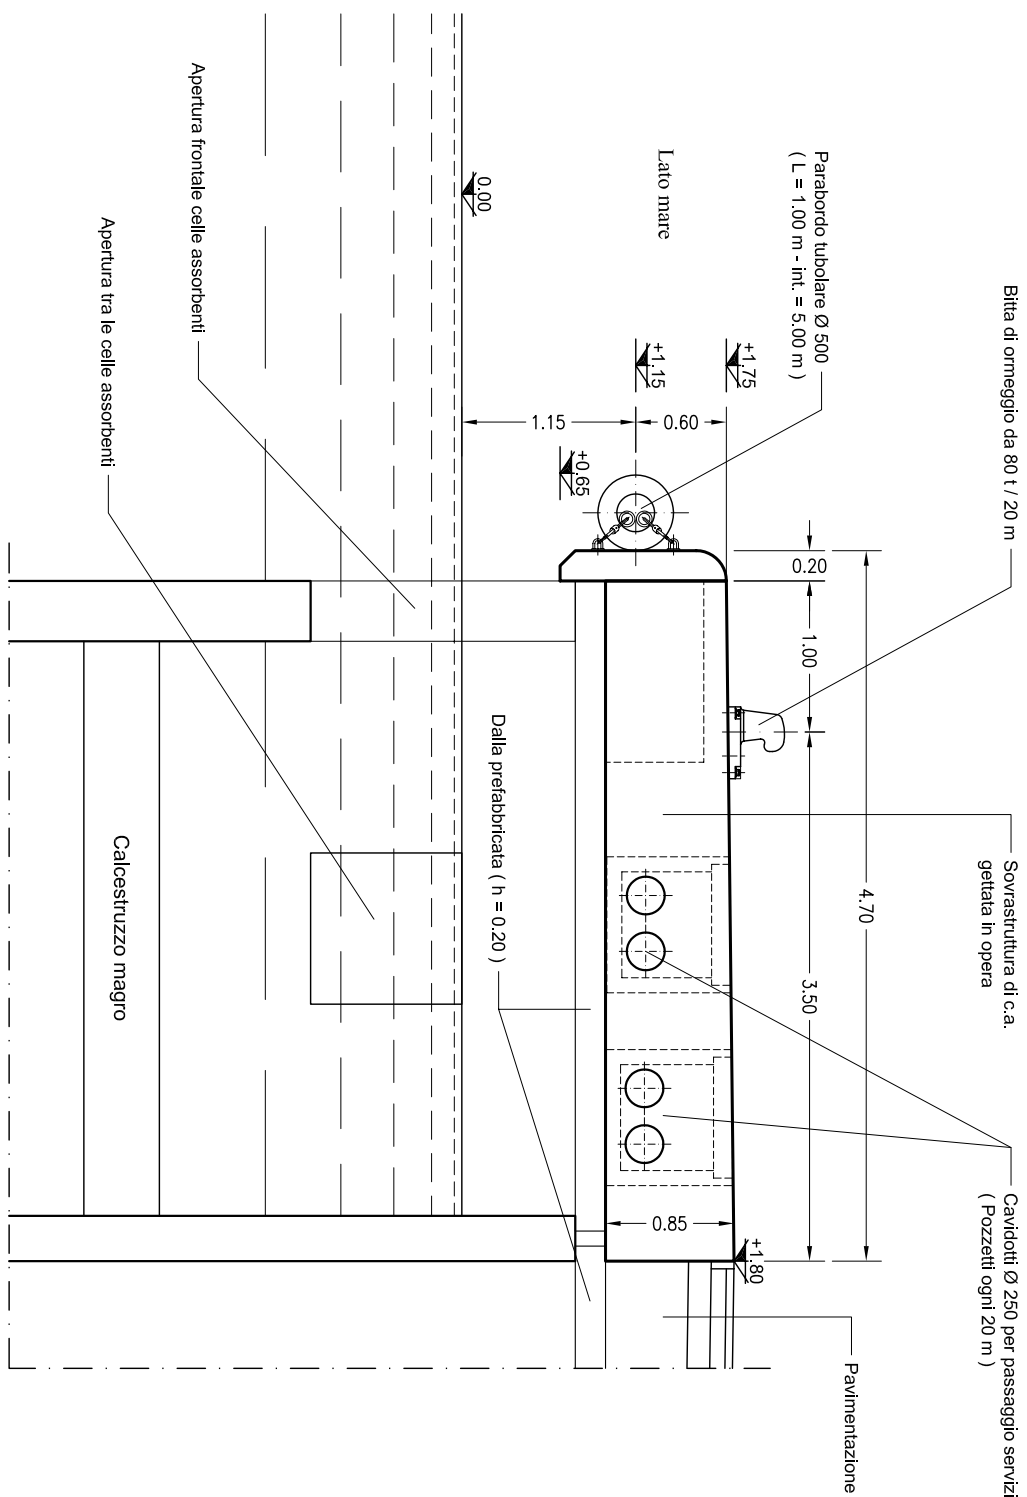

PIANTA CHIAVE

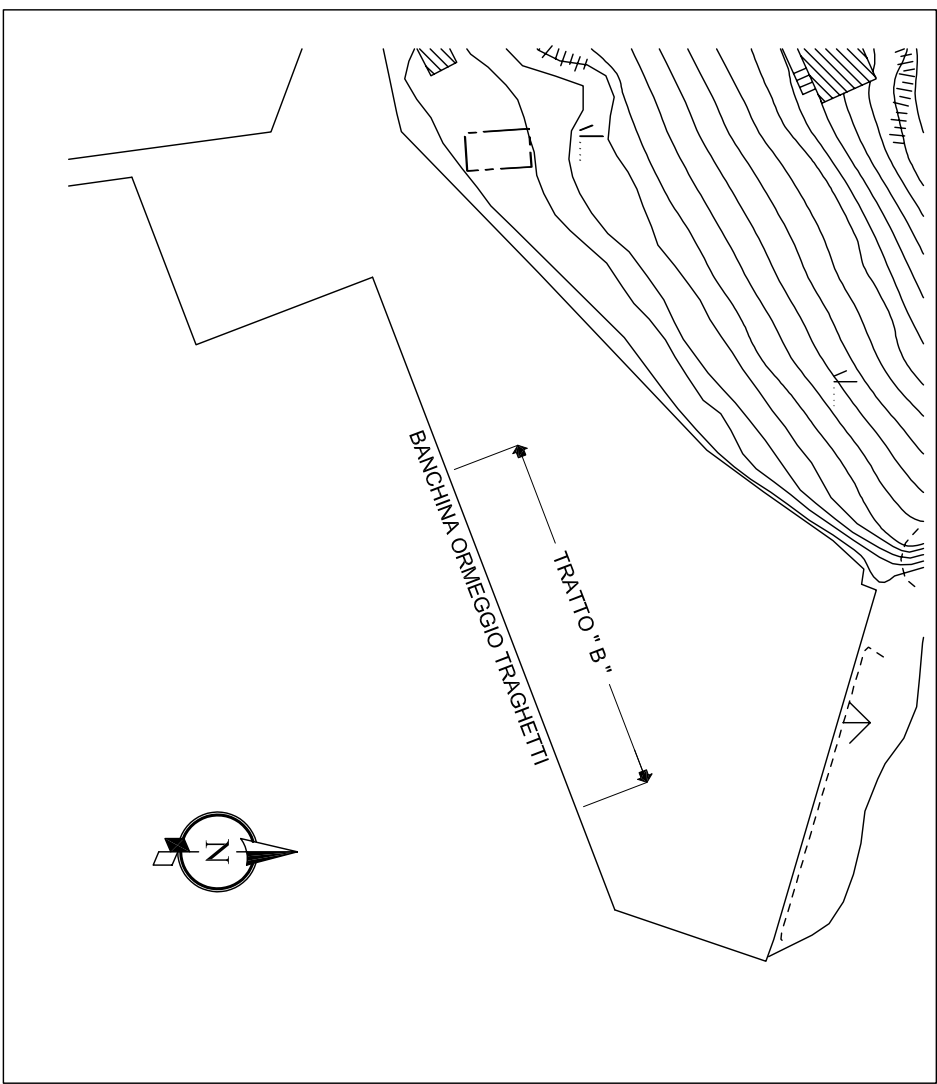

AUTORITA' PORTUALE DI LIVORNO

Comune di Capraia Isola

NUOVO ATTRACCO PER TRAGHETTI
E MESSA IN SICUREZZA
DELL'APPRODO TURISTICO

PROGETTO ESECUTIVO

Titolo elaborato : INTERVENTO "A" - BANCHINA TRAGHETTI

TRATTO A CASSONI - SEZIONE TIPO

Scale:	varie	E	E	G	0	3	0	0	4	T	0	0	8	0
Comittente:	AUTORITA' PORTUALE DI LIVORNO	Progettisti: MODIMAR S.r.l. Dott. Ing. Alberto NOVI Dott. Ing. Maurizio VERZONI Dott. Ing. Marco PARTIGLINI Dott. Ing. Mauro MARINI Dott. Ing. Paolo CONTINI Dott. Ing. Giancarlo MILANA												
R.U.P.	Dott. Ing. Umberto CAMPANA	Dott. Ing. Davide SALTARI Dott. Ing. Pietro CHIAVACINI												

Revisioni:	Rev.	Descrizione	Disegnato:	Verificato:	Approvato:
