



scala 1:25

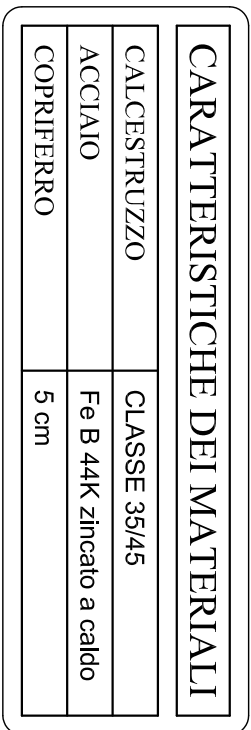


Scale 1:25

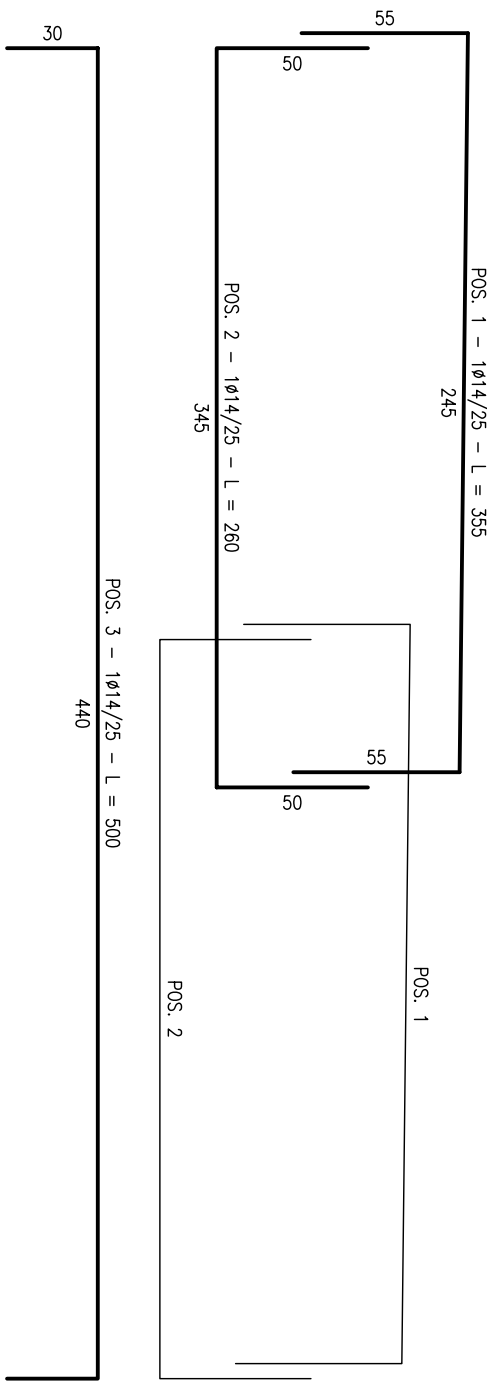


scala 1.2.5


ARMA TURA

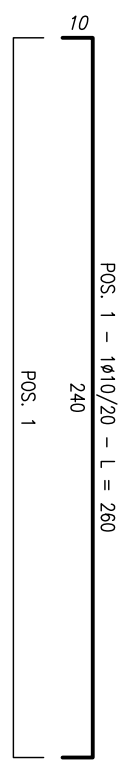


PROSPECTC

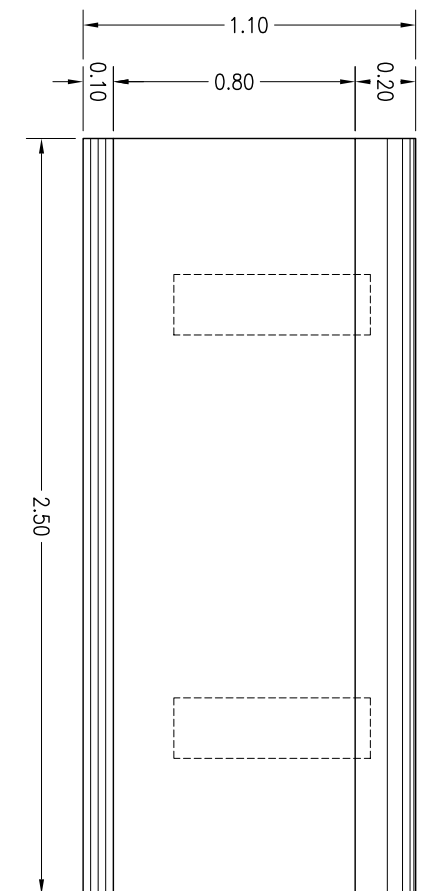

SEZIONE I - I

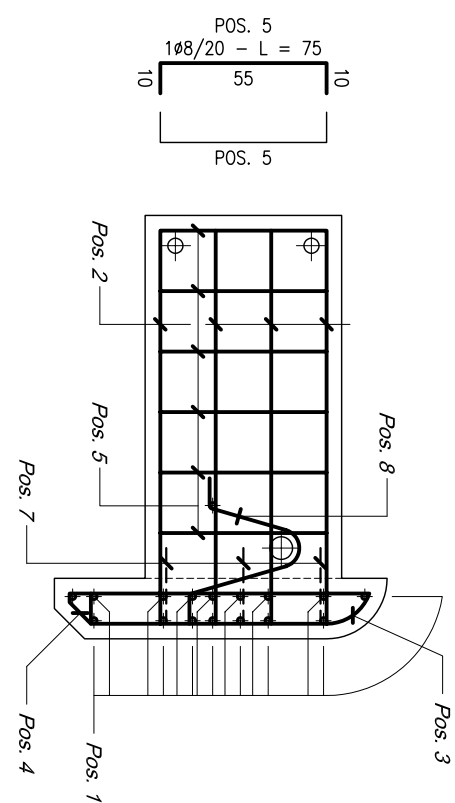

SEZIONE 2 - 2

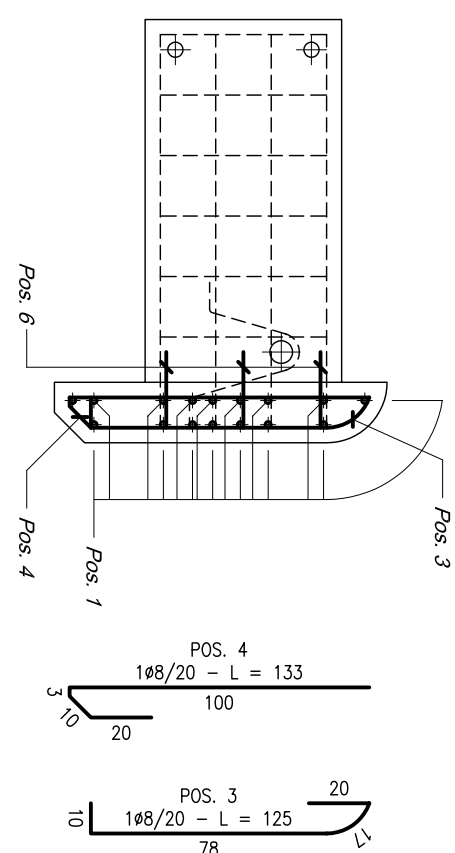[illegible]

AUTORITA' PORTUALE DI LIVORNO
Comune di Capraia Isola

NUOVO ATTRACCO PER TRAGHETTI
E MESSA IN SICUREZZA
DELL'APPRODO TURISTICO

PROGETTO ESECUTIVO

INTERVENTO "A" - BANCHINA TRAGHETTI
SOVRASTRUTTURA - PANNELLO FRONTALE - ARMATURA

Scala:

1:25

Comm

AUTORITA' PORTUALE DI LIVORNO	MODIMAR S.r.l. Prof. Ing. Alberto NOLI Prof. Ing. Alessandro TOGNA	Dott. Ing. Pietro CHIAVACCINI
---	--	---

RUP

Dott. Ing. Umberto CAMPANA

1

Dott. Ing. Giancarlo MILANA

[illegible][illegible][illegible][illegible]

	R. PAREGGIANI	M. TARTAGLINI	A. TOGNOLI
--	---------------	---------------	------------


DESCRIZIONE	Disegnato.	Verificato.	Approvato.

This document is property of MODIMAR S.r.l. Reproduction and distribution forbidden without written permission.

1	2	
---	---	---	---	---	---	---	---	---	----	----	-----
