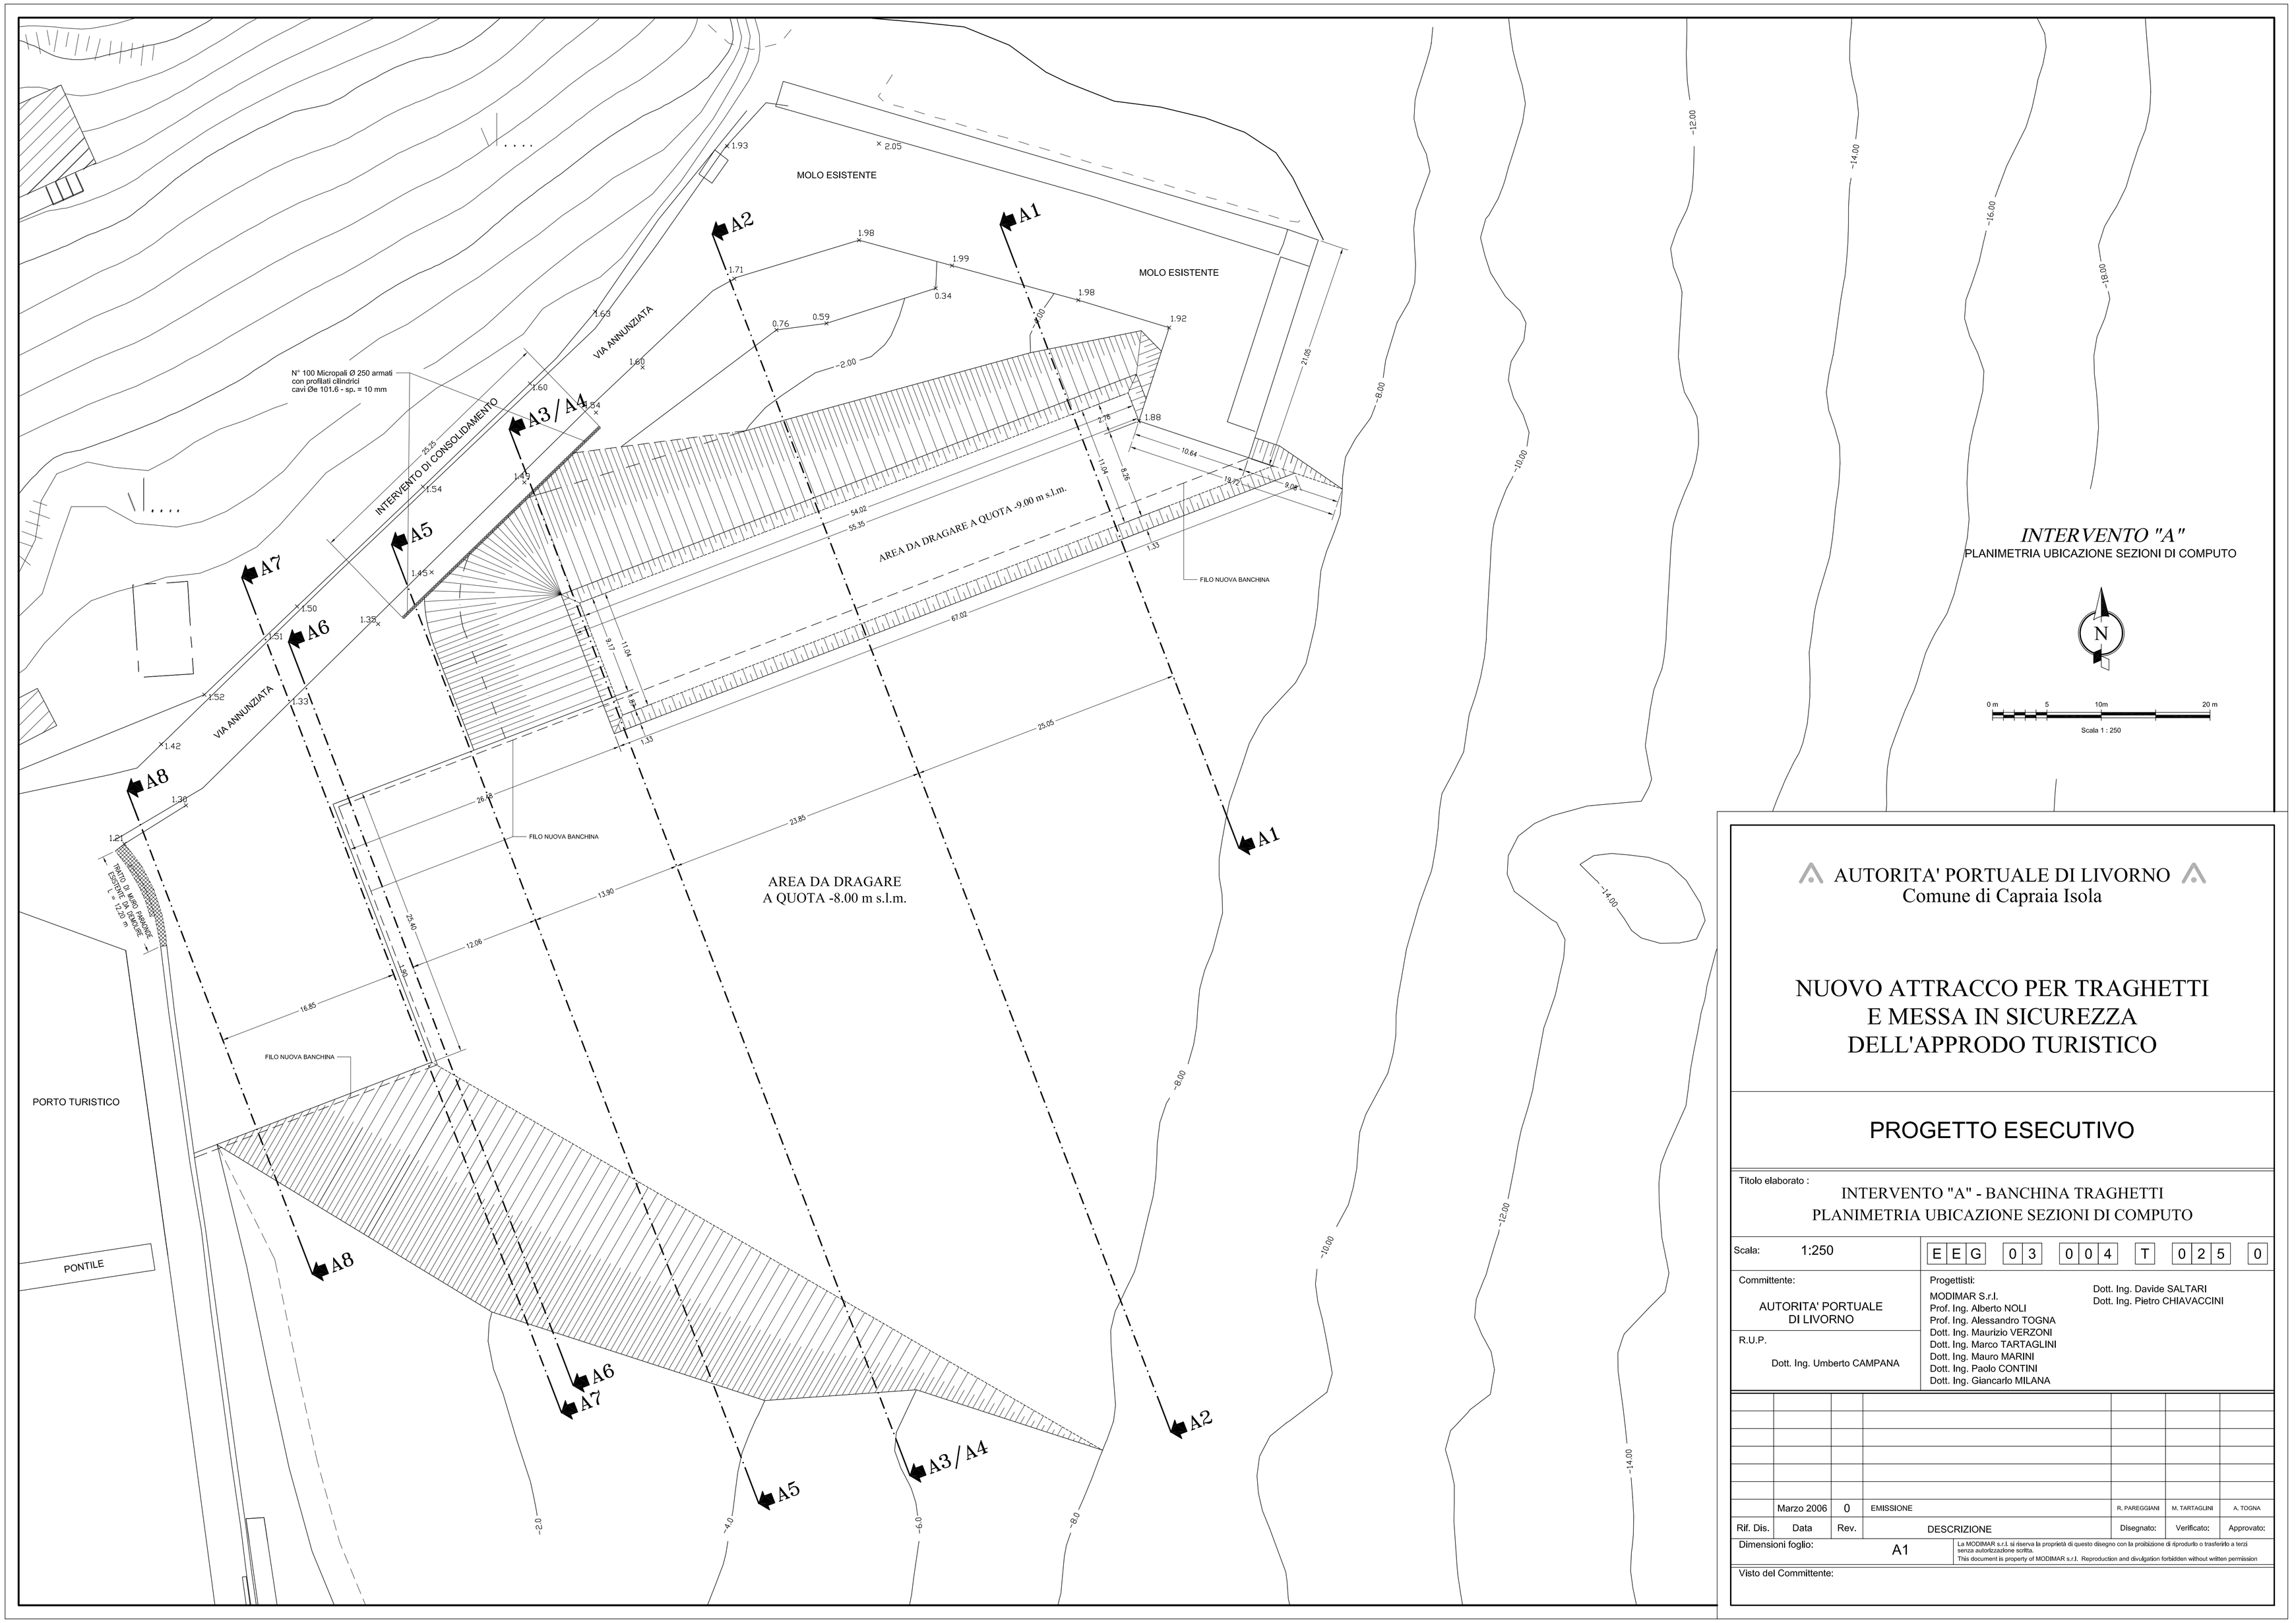


*INTERVENTO "A"*

PLANIMETRIA UBICAZIONE SEZIONI DI COMPUTO

N

0 m 5 10m 20 m

Scala 1 : 250

AUTORITA' PORTUALE DI LIVORNO

Comune di Capraia Isola

# NUOVO ATTRACCO PER TRAGHETTI E MESSA IN SICUREZZA DELL'APPRODO TURISTICO

## PROGETTO ESECUTIVO

Titolo elaborato :

INTERVENTO "A" - BANCHINA TRAGHETTI
PLANIMETRIA UBICAZIONE SEZIONI DI COMPUTO

Scala: 1:250

E E G | 0 3 | 0 0 4 | T | 0 2 5 | 0

Committente:

AUTORITA' PORTUALE DI LIVORNO

R.U.P.

Dott. Ing. Umberto CAMPANA

Progettisti:

MODIMAR S.r.l.
Prof. Ing. Alberto NOLI
Prof. Ing. Alessandro TOGNA
Dott. Ing. Maurizio VERZONI
Dott. Ing. Marco TARTAGLINI
Dott. Ing. Mauro MARINI
Dott. Ing. Paolo CONTINI
Dott. Ing. Giancarlo MILANA
Dott. Ing. Davide SALTARI
Dott. Ing. Pietro CHIAVACCINI

| Rif. Dis. | Data | Rev. | DESCRIZIONE | Disegnato: | Verificato: | Approvato: |
|---|---|---|---|---|---|---|
| | Marzo 2006 | 0 | EMISSIONE | R. PAREGGIANI | M. TARTAGLINI | A. TOGNA |

Dimensioni foglio: A1

La MODIMAR s.r.l. si riserva la proprietà di questo disegno con la prohibizione di riprodurlo o trasferirlo a terzi senza autorizzazione scritta.
This document is property of MODIMAR s.r.l. Reproduction and divulgation forbidden without written permission

Visto del Committente: