SEZIONE 4		Sviluppo = 10.15 m
MATERIALI		Superficie / Sviluppo
TOUT-VENANT (0,1-500 Kg) E/O MATERIALE PROVENIENTE DAGLI SCAVI E DAI DRAGAGGI	A	17.81 m²
MASSI NATURALI 500 a 1250 Kg	B	- - -
MASSI NATURALI 1 - 3 t	C	9.07 m²
MASSI NATURALI 3 - 7 t	D	- - -
MASSI NATURALI 5 - 10 t	E	- - -
PIETRAME DI IMBASAMENTO 5 -50 Kg	F	5.97 m²
CLS 35 / 45 PER MASSO DI CORONAMENTO	G	2.42+1.52 m²
CLS 30 / 37 PER GETTO SUBACQUEO IN PARATIA	H	- - -
CASSONE ANTIRIFLETTENTE	I	10.05 m²
GEOTESSUTO (400 gr/cm²)	L	- - -
MAGRONE	M	- - -
SALPAMENTI O DEMOLIZIONI	N	5.57 m²
CLS PER RIFINITURA PAVIMENTAZIONI	O	- - -

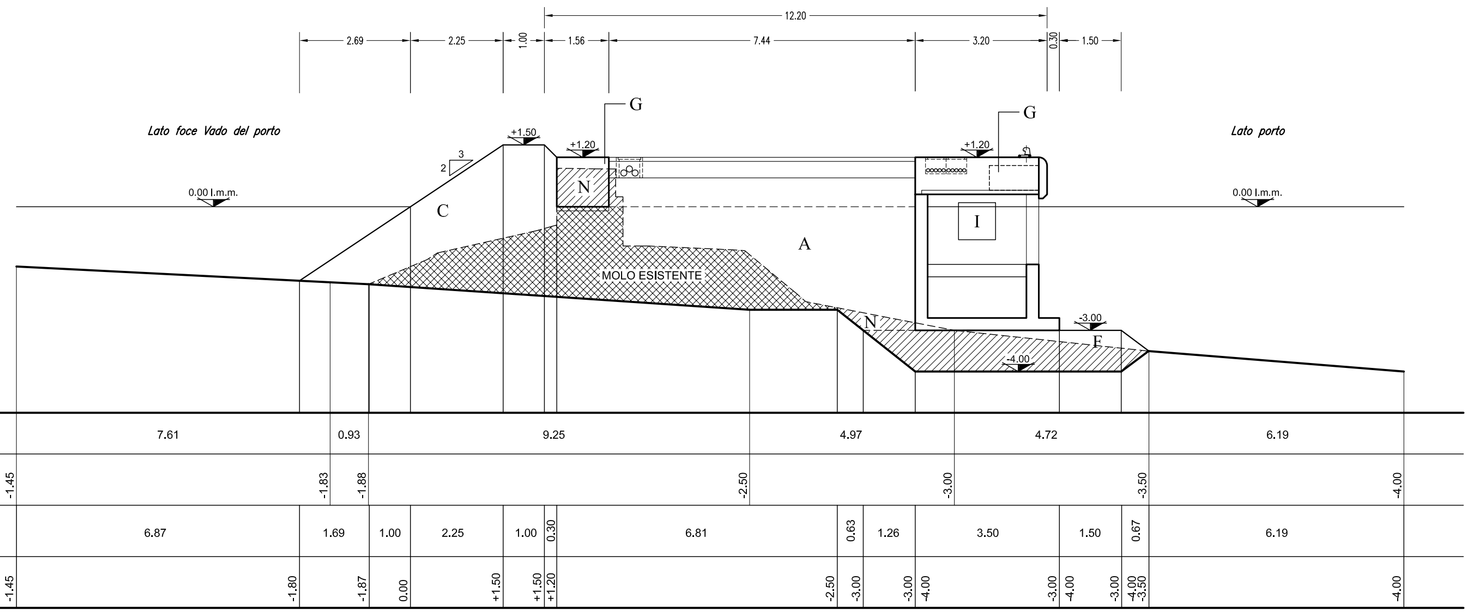

| | | |