
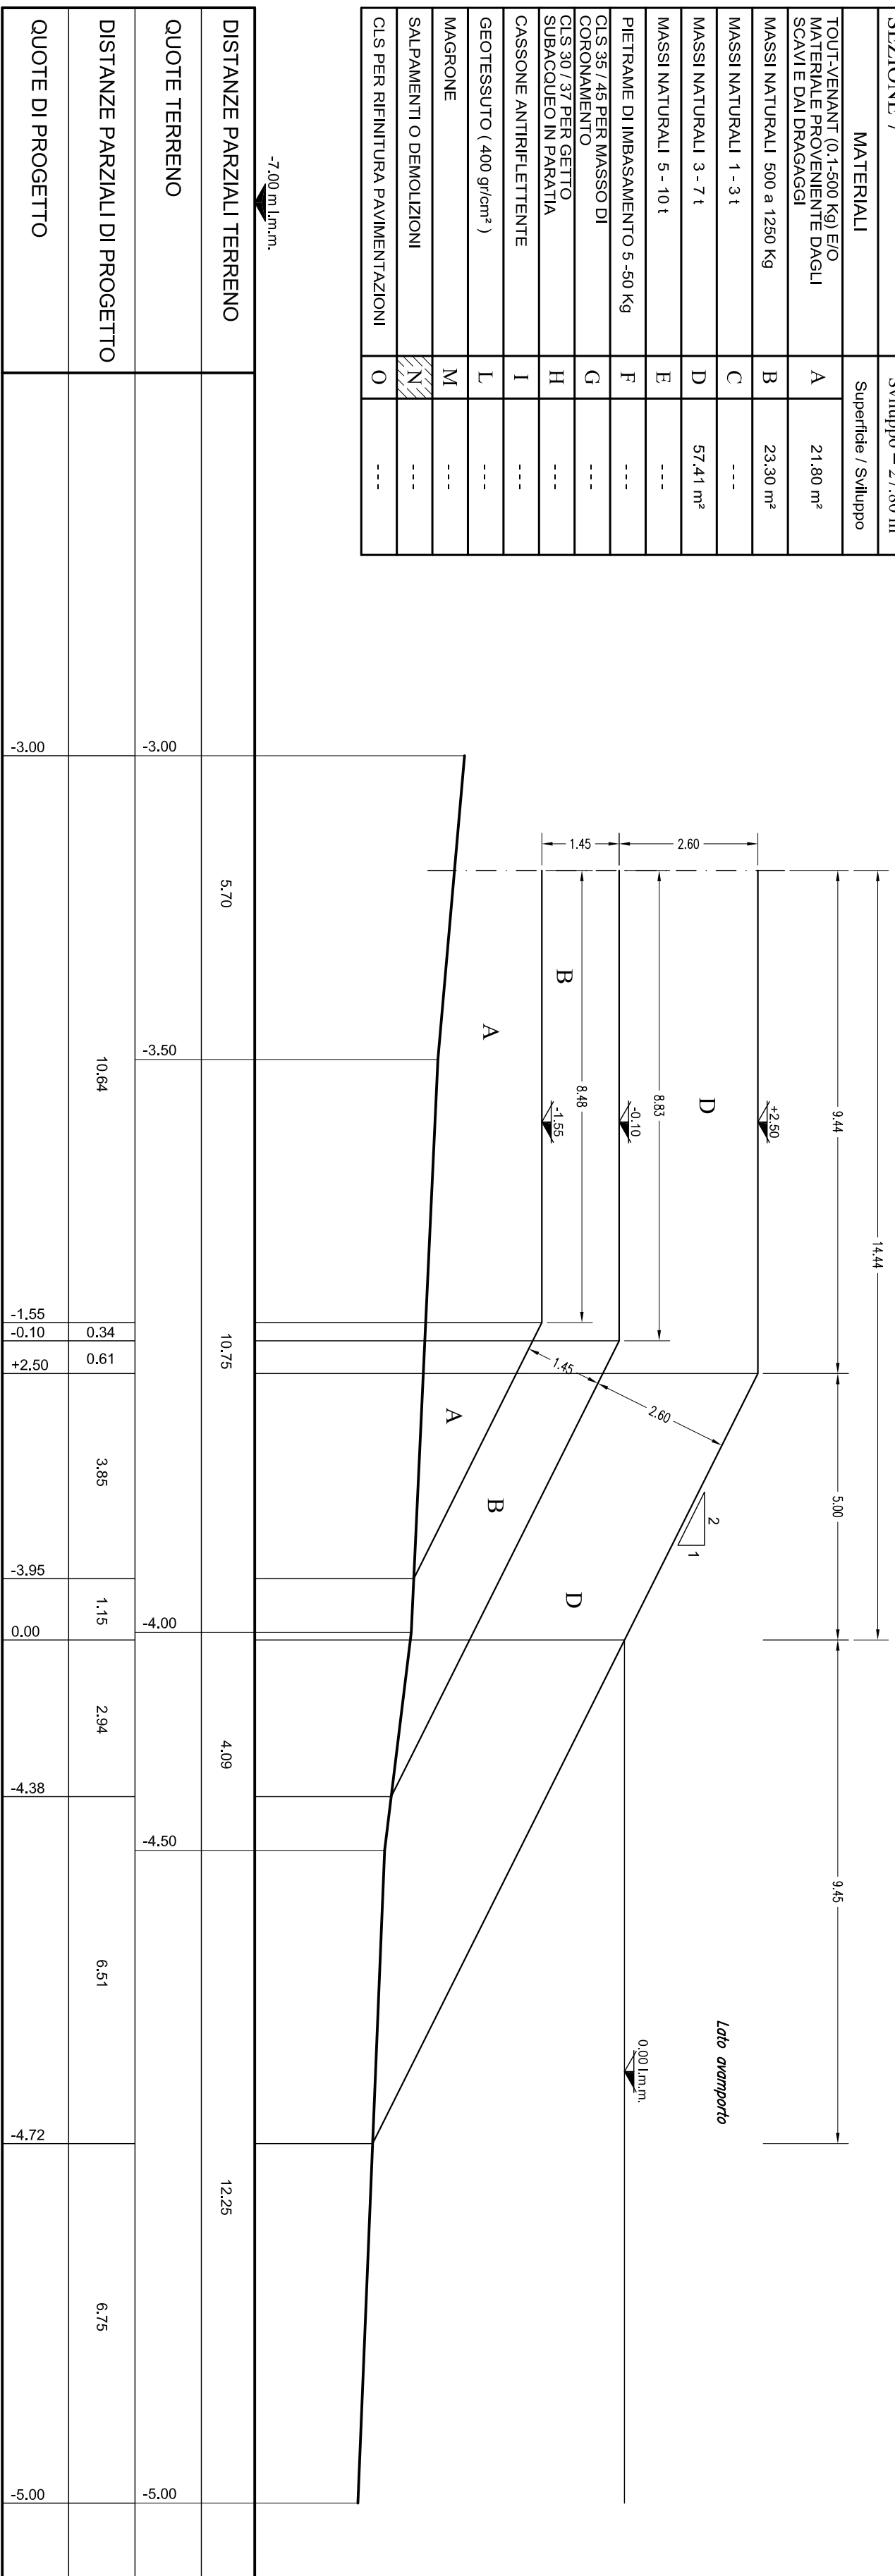
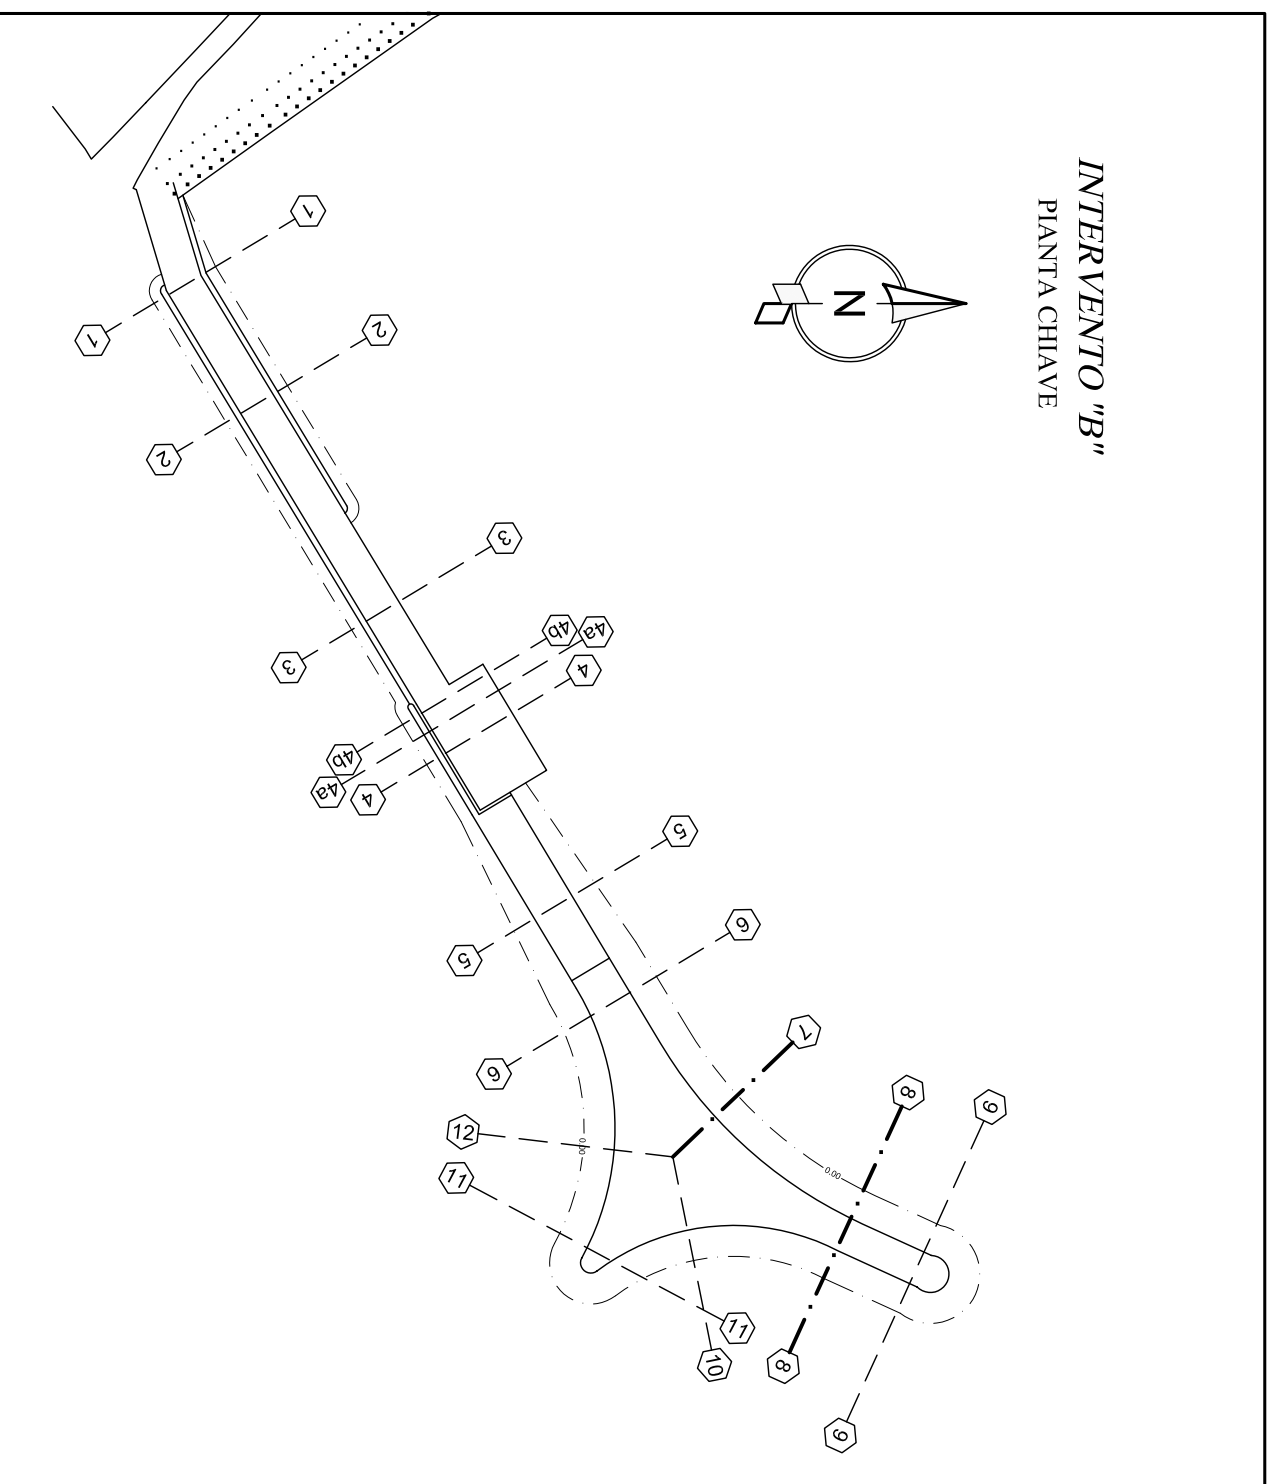


MASSI NATURALI 1 - 3 t	C	--
MASSI NATURALI 3 - 7 t	D	57,41 m²
MASSI NATURALI 5 - 10 t	E	--

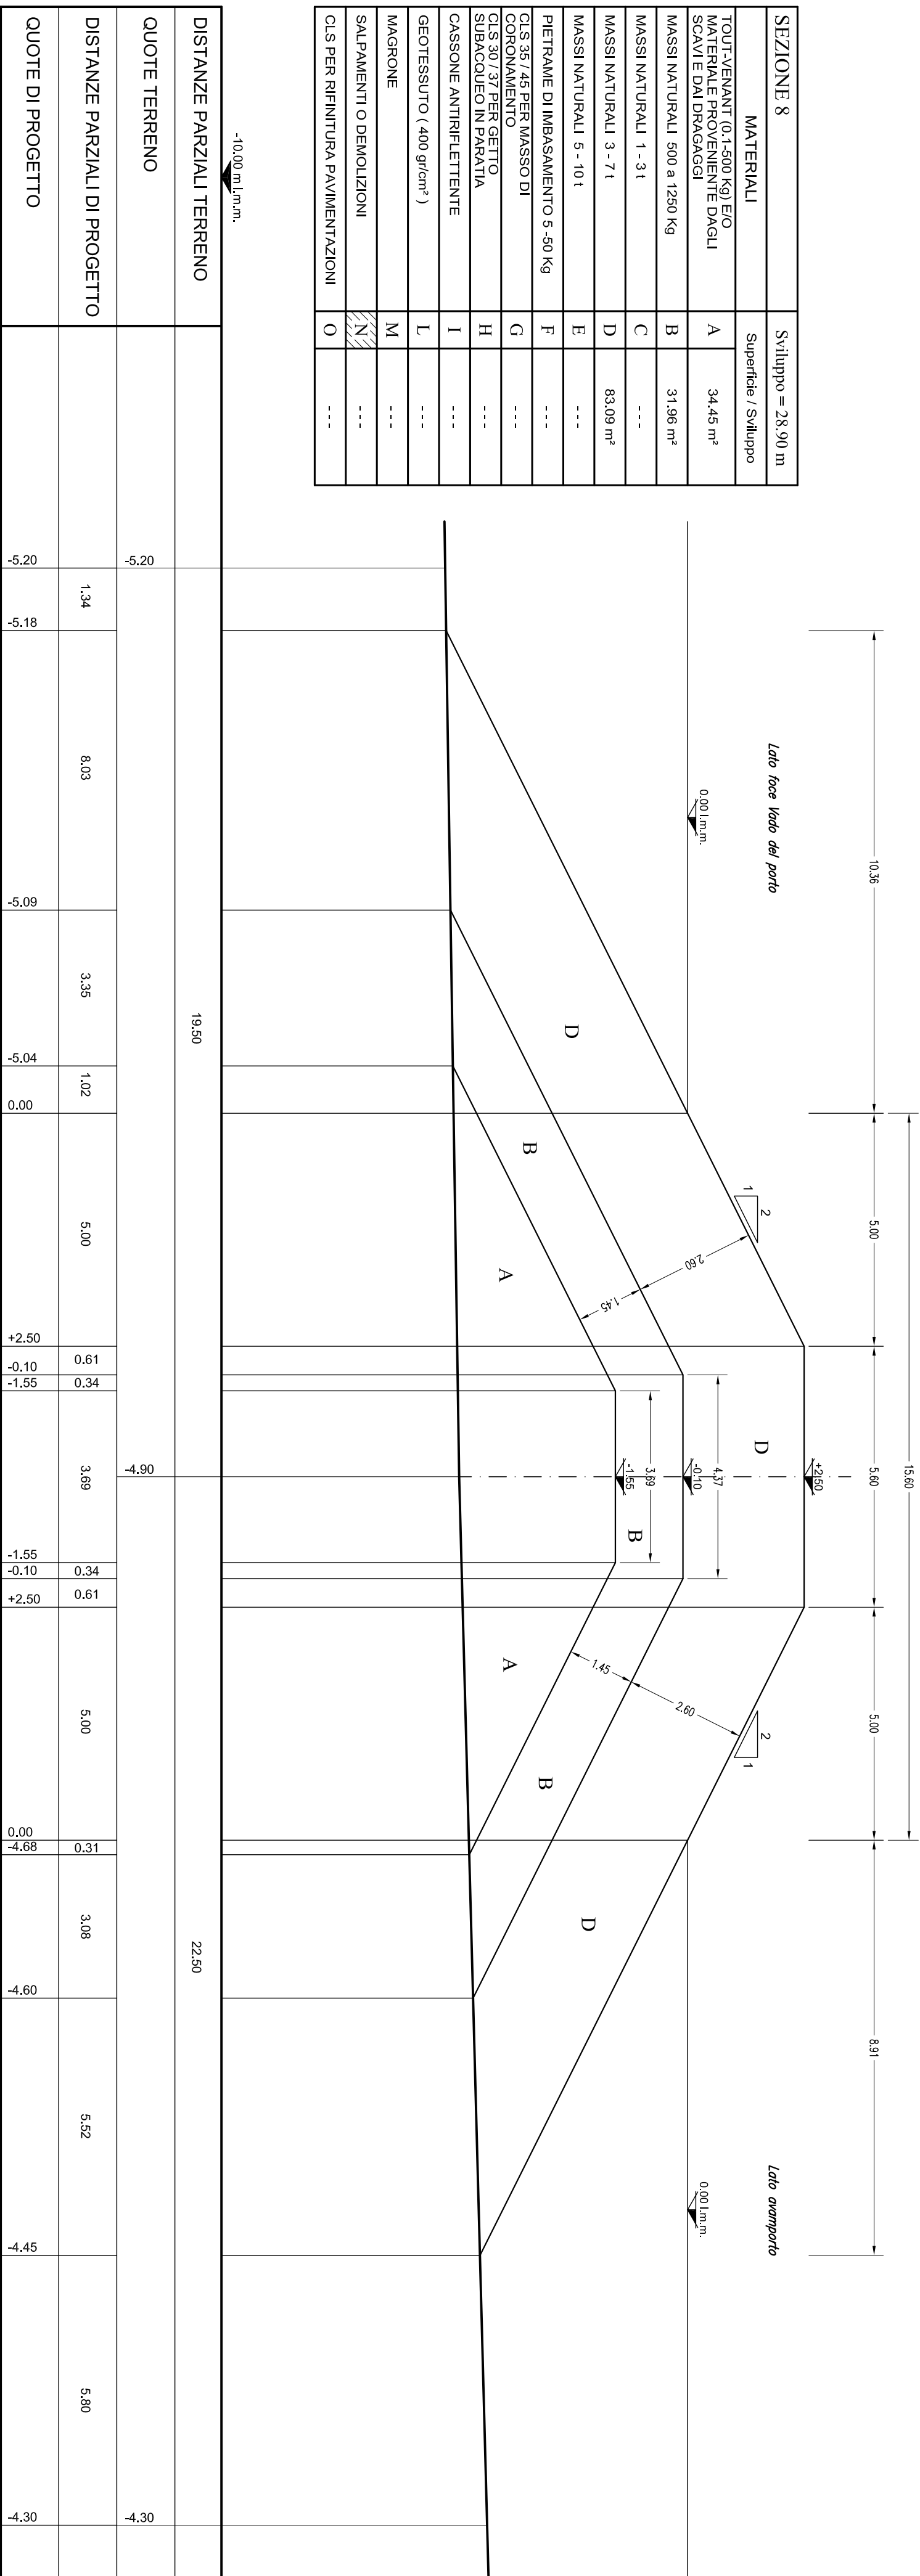


[illegible]