


LEGGENDA :

- 1 ELETTRO-COMPRESSORE
- 2 REFRIGERANTE GAS
- 3 FILTRI GAS COMPRESSORE
- 4 TERMINALE DI SPIATO ALTEZZA 15m
- 5 CABINATO POMPE ANTINCENDIO
- 6 SERBATOIO DRENAGGI-SLOP
- 7 FABBRICATO PRINCIPALE
- 8 CABINA ELETTRICA
- 9 MOTOGENERATORE
- 10 LOCALE COMPRESSORE ARIA
- 11 TUBO POLMONE
- 12 PACKAGE RECUPERO GAS
- 13 PARCHEGGIO CENTRALE
- 14 SERBATOIO ARIA SERVIZI(V-11)
- 15 SERBATOIO ARIA STRUMENTI(V-10)
- 16 SERBATOIO MOTOGENERATORE(V-12)
- 17 FREQUENCY CONVERTER EXTERNAL HEAT EXCHANGER
- 18 LOCALE ANTINCENDIO(BOMBOLE CO2)
- 19 VASCA DI PRIMA PIOGGIA
- 20 VASCA DI LAMINAZIONE (DI INVARIANZA IDRAULICA)

LEGGENDA ANTINCENDIO:

- P POMPE ANTINCENDIO IN CABINATO UNI 11292
- VASCA ANTINCENDIO
- ↑ IDRANTE
- ⚡ GRUPPO ATTACCO AUTOPOMPA DI MANDATA V.V.F.
- ⊗ CASSETTA TUBAZIONE FLESSIBILE E LANCE EROGATICI
- X VALVOLA DI INTERCETTAZIONE RETE ACQUA ANTINCENDIO IN POZZETTO
- RETE ACQUA ANTINCENDIO (INTERRATA IN PEAD)

NOTE:  
 1- TUTTE LE DIMENSIONI E TUTTE LE ELEVAZIONI SONO IN MILLIMETRI (mm)  
 2- QUOTA FONDO TUBO O ELEVAZIONE GENERICA  
 3- QUOTA ASSE TUBO  
 4- TUTTE LE ELEVAZIONI SONO RIFERITE ALLA QUOTA 0.000 DELL'IMPIANTO CORRISPONDENTE A m 64.70 S.L.M.M.  
 5- LE COORDINATE SONO RIFERITE AL SISTEMA CARTOGRAFICO NAZIONALE GAUSS BOAGA.

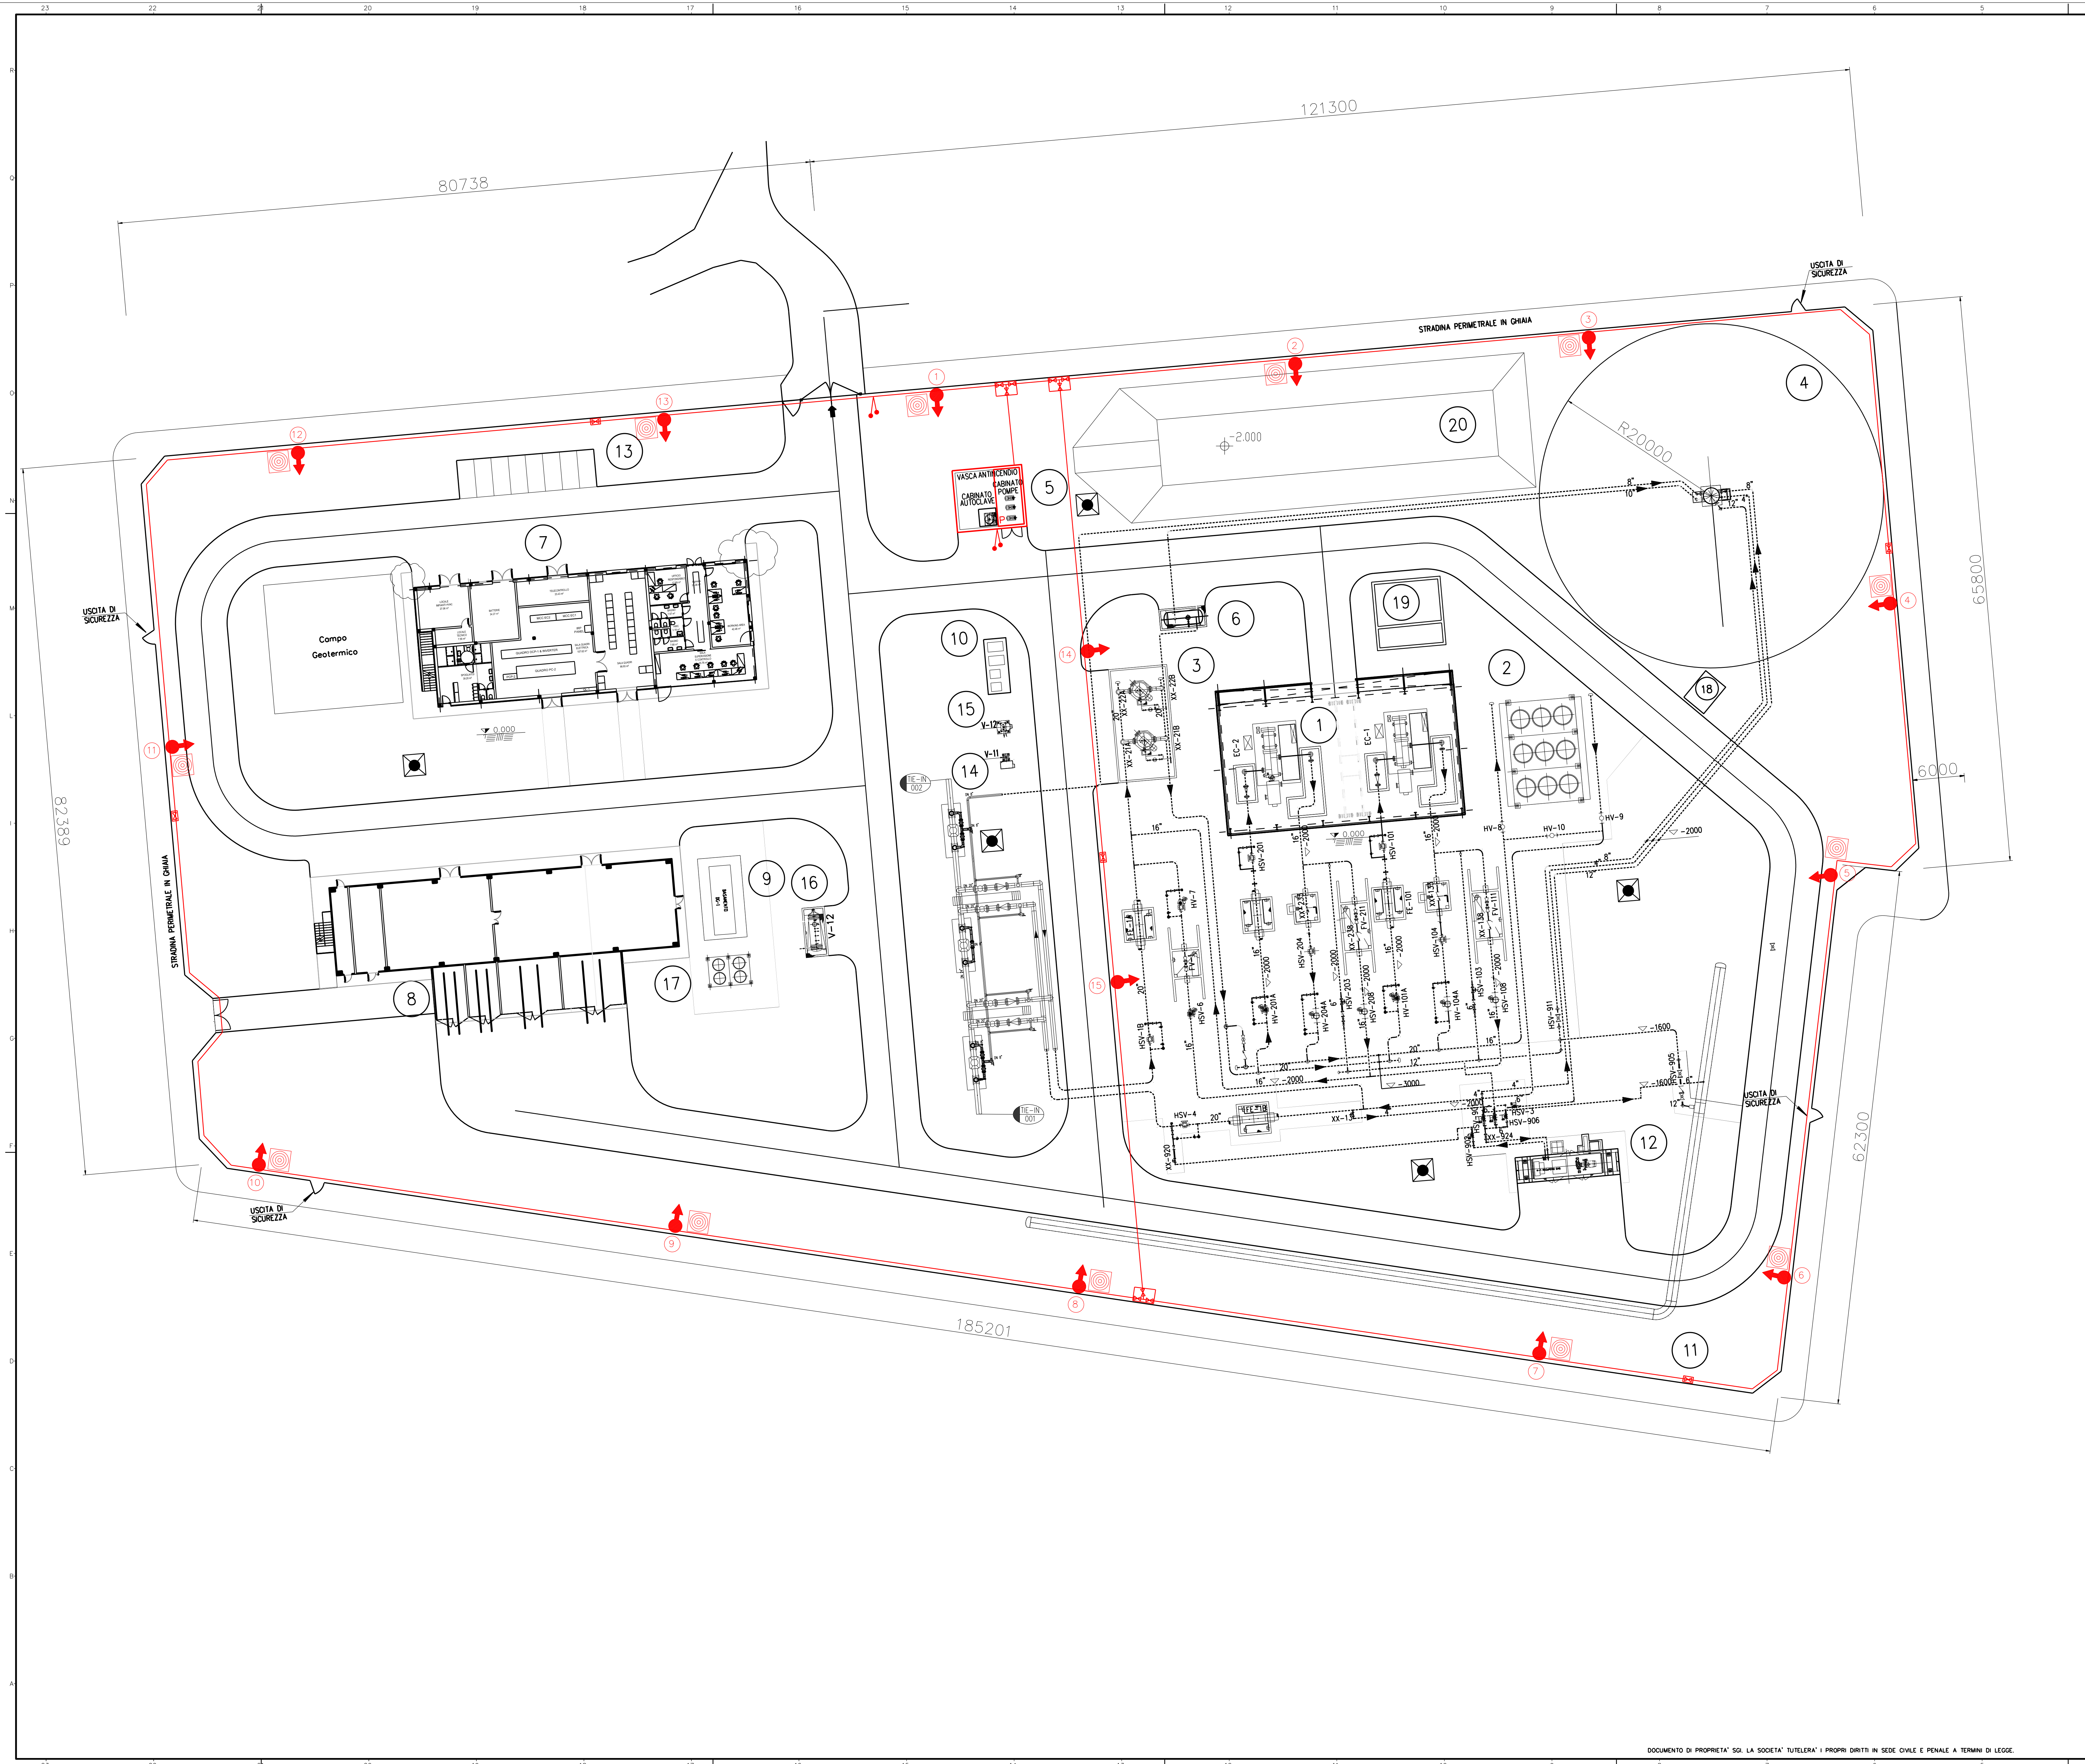

4	02-02-22	EMISSIONE PER ENTI	MIGLIONICO	MONACI	DAVANI
3	30-01-20	EMISSIONE PER ENTI	MIGLIONICO	MONACI	DAVANI
2	13-12-19	EMISSIONE PER ENTI	MIGLIONICO	MONACI	DAVANI
1	20-11-19	EMISSIONE PER APPROVAZIONE	MIGLIONICO	MONACI	DAVANI
0	10-10-19	EMISSIONE PER COMMENTI	MIGLIONICO	MONACI	DAVANI
Rev.	DATA	DESCRIZIONE	ELABORATO	VERIFICATO	APPROVATO
CLIENTE	SGI		PROGETTISTA	COMMESSA	UNITA' N.
STAZIONE DI SPINTA DI CORRIDONIA			022854	00	
SCHEMA ANTINCENDIO			DIS. N.	00-ZB-A-85703	
			REVISIONE	4	
			FG.	1 di 1	
			SCALA	1:250	