



STUDIO PRELIMINARE AMBIENTALE - Quadro ambientale - Componente suolo e sottosuolo - Ubicazione dell'area - Allegato 1 . Tavola 1

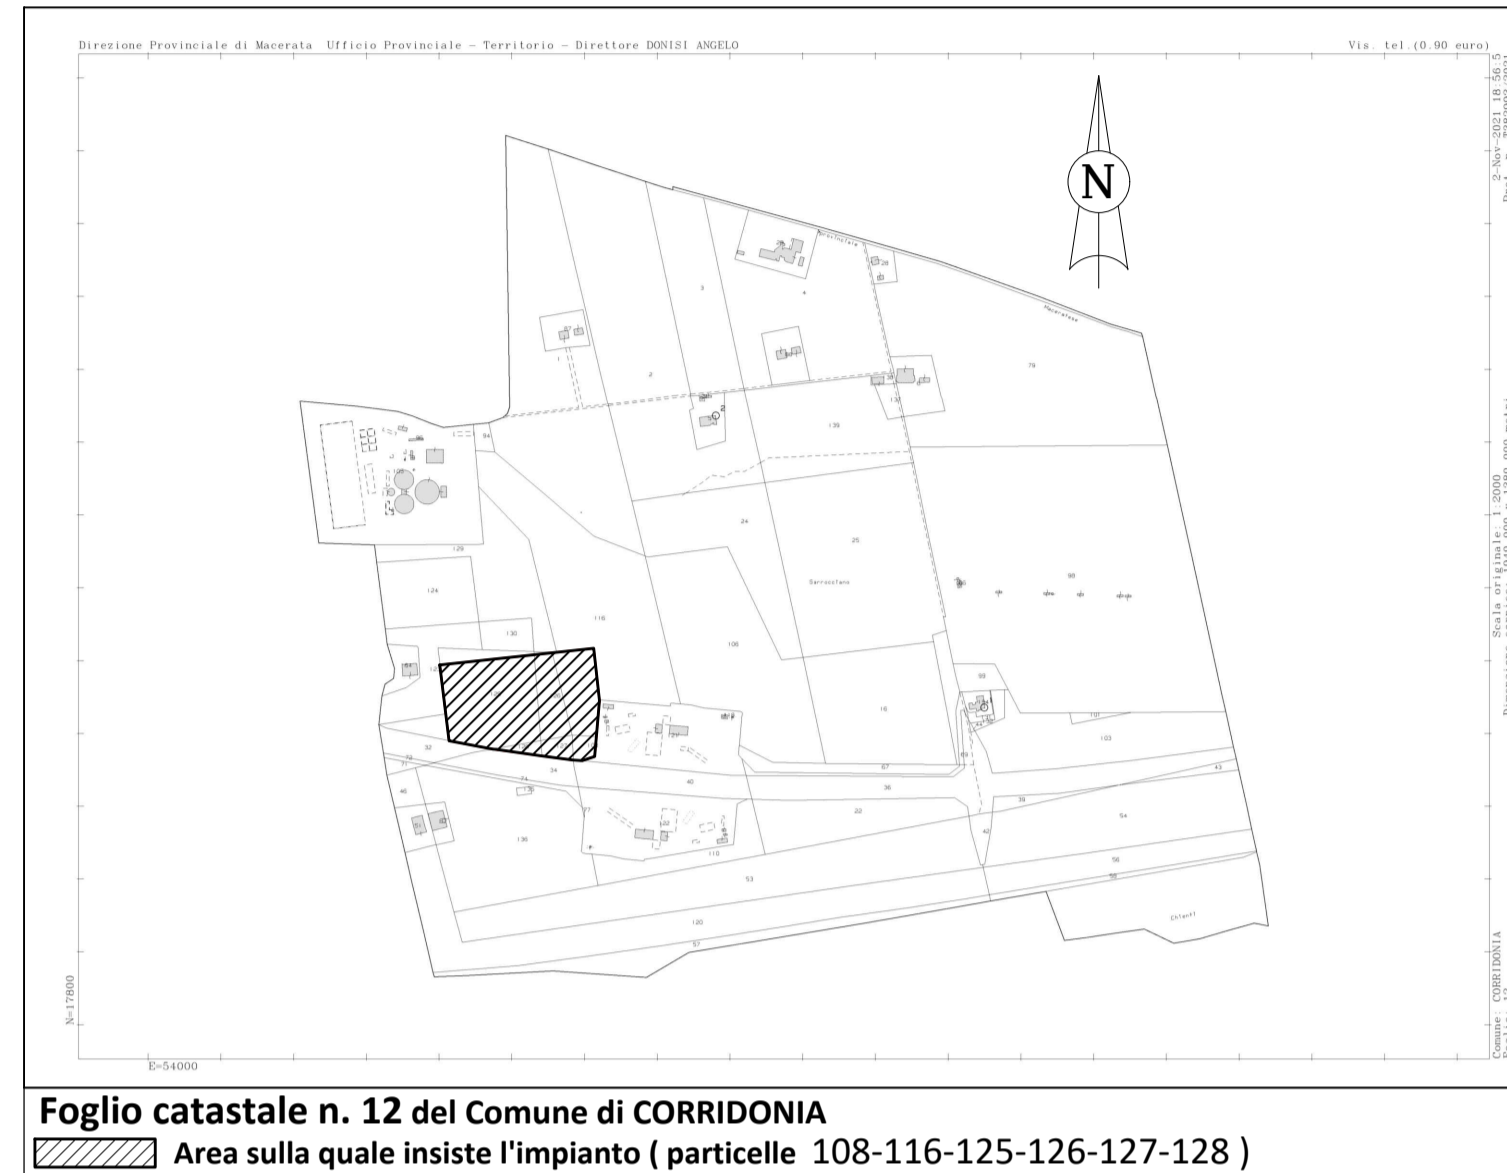


Foglio catastale n. 12 del Comune di CORRIDONIA  
 Area sulla quale insiste l'impianto ( particelle 108-116-125-126-127-128 )

STUDIO PRELIMINARE AMBIENTALE - Quadro ambientale - Componente suolo e sottosuolo - Ubicazione dell'area - Allegato 1 . Tavola 2

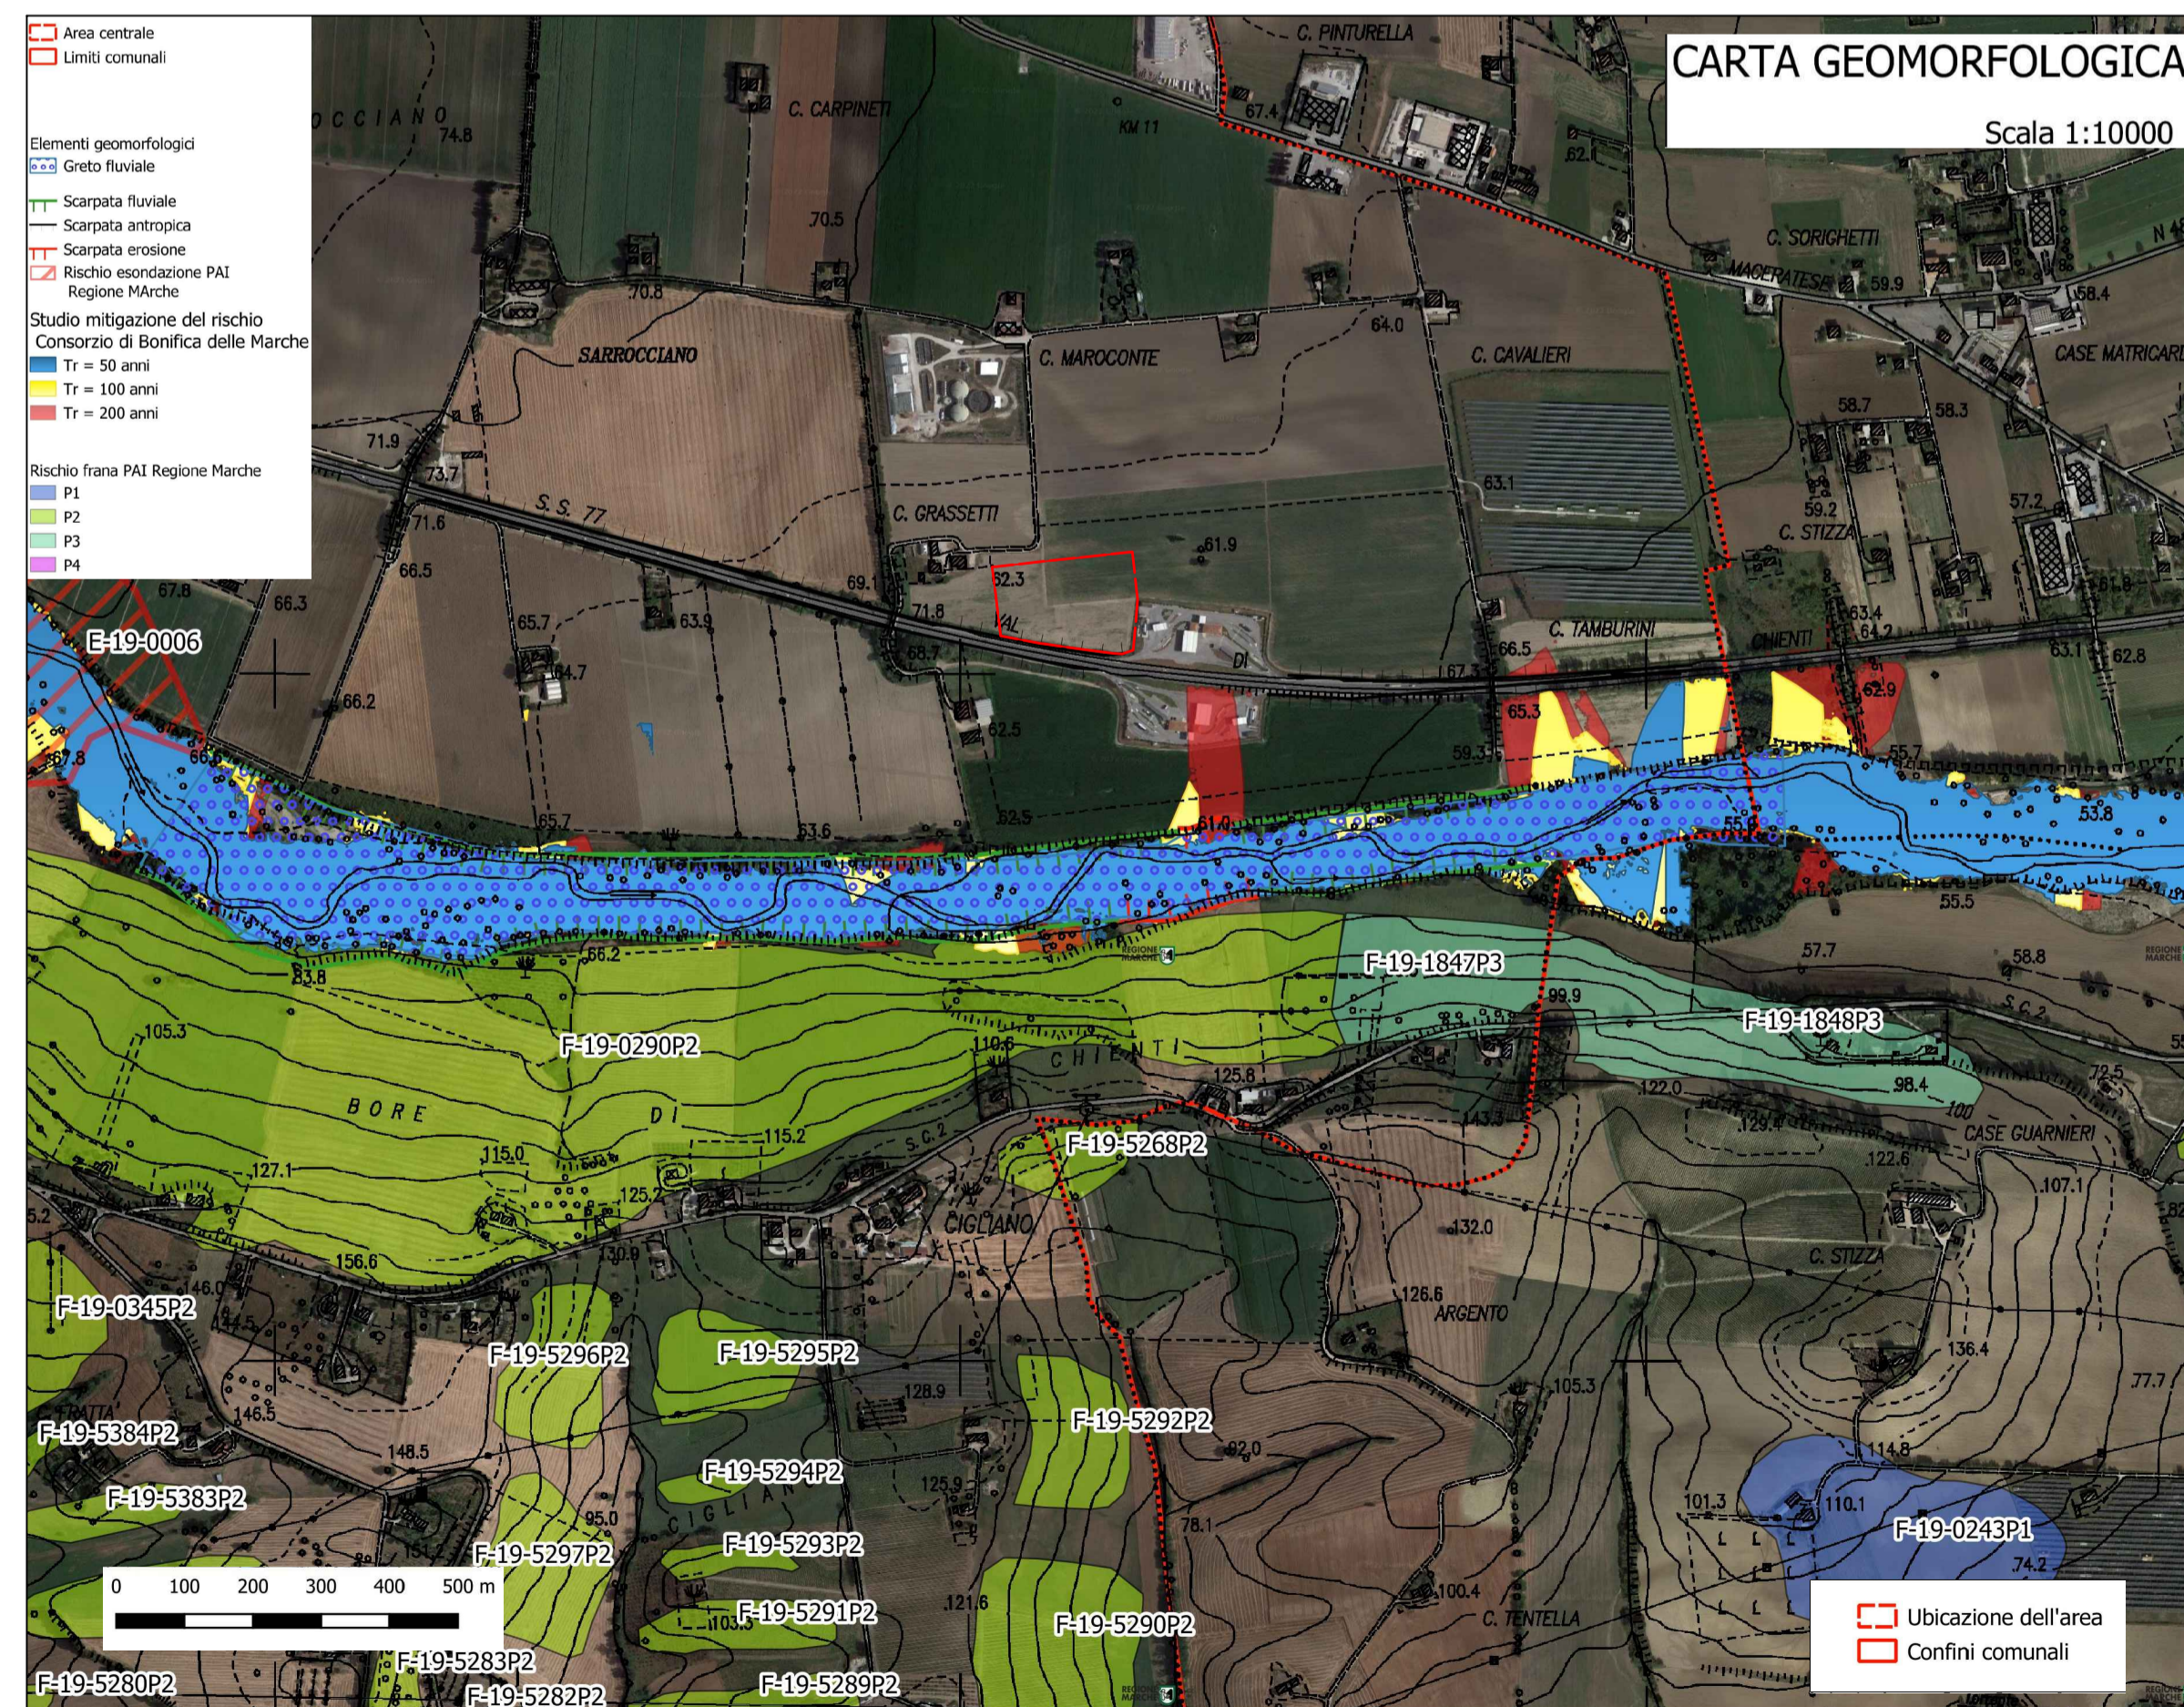

STUDIO PRELIMINARE AMBIENTALE - Quadro ambientale - Componente suolo e sottosuolo - Carta geomorfologica - Allegato 1 . Tavola 3

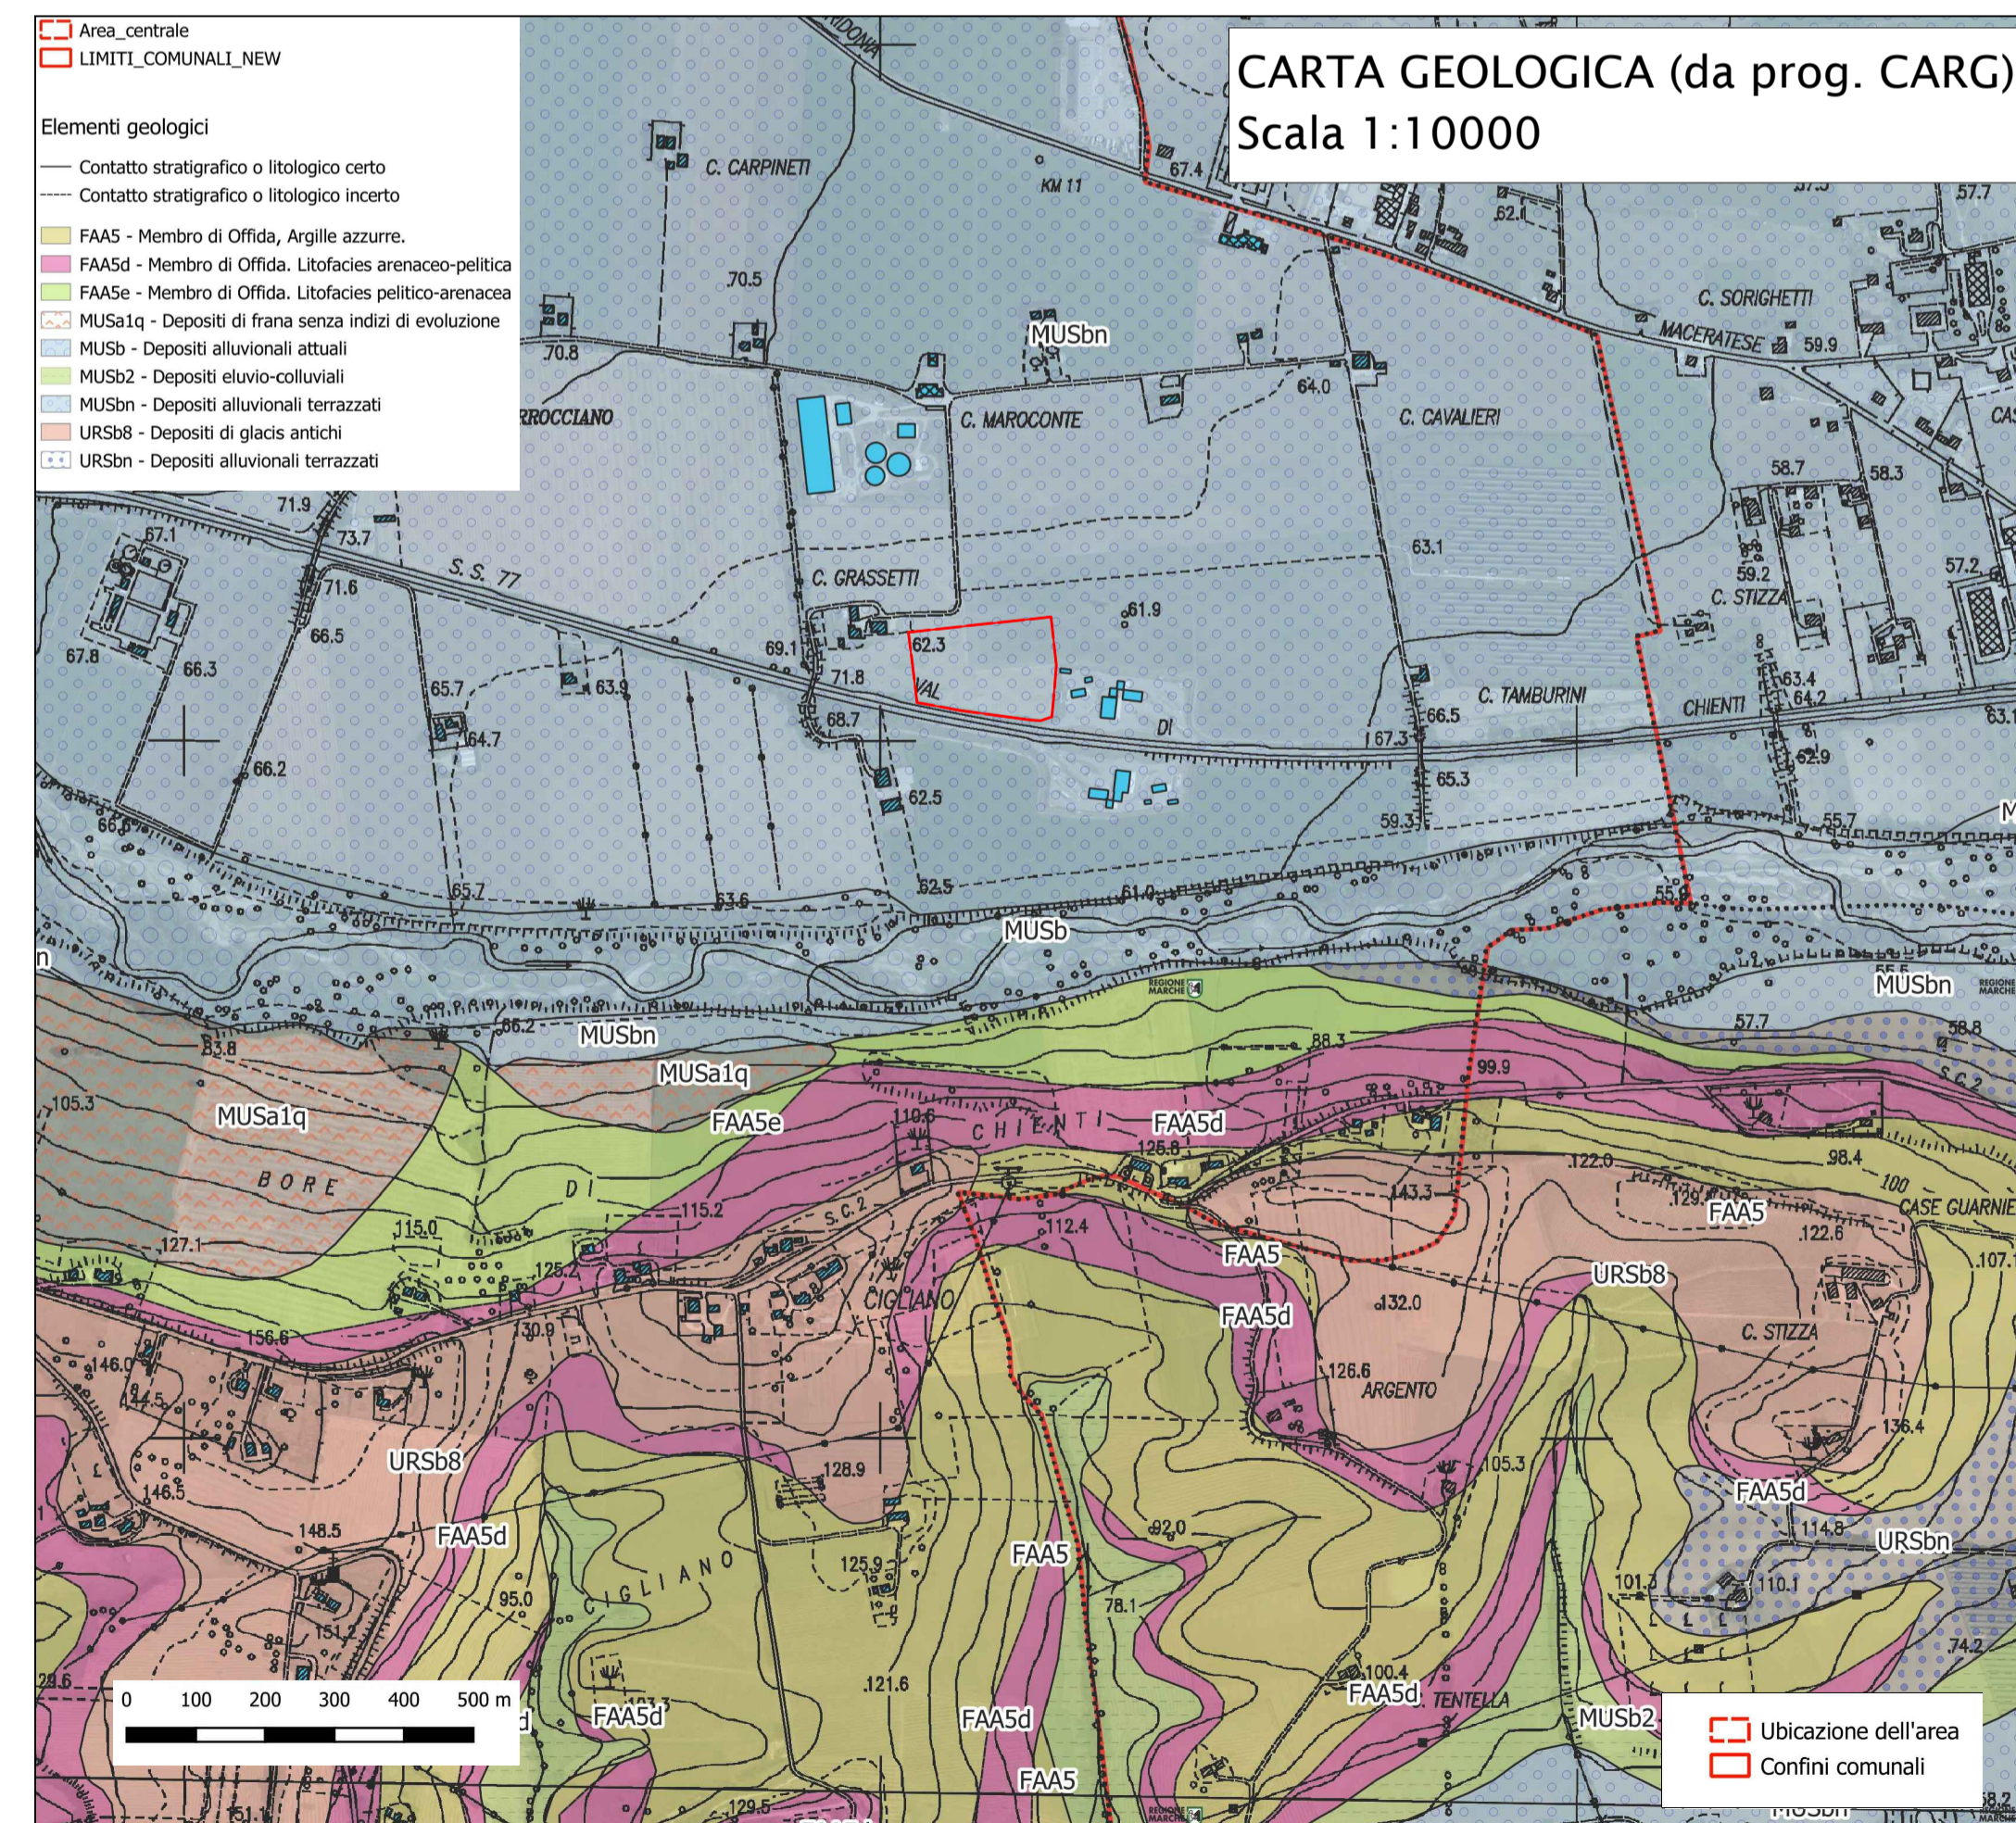

STUDIO PRELIMINARE AMBIENTALE - Quadro ambientale - Componente suolo e sottosuolo - Carta geologica - Allegato 1 . Tavola 4

1	07.02.22	EMISSIONE PER ENTI	LUZZI	BALDELLI	FATICA
0	31.01.20	EMISSIONE	LASI	BALDELLI	BUONGARZONE
Rev.	DATA	DESCRIZIONE	ELABORATO	VERIFICATO	APPROVATO
CLIENTE		PROGETTISTA	COMMESSA	UNITA' N.	
			022854	00	
			DIS. N.		
			00-BL-B-94715_All_1		
			REVISIONE	1	
			STUDIO PRELIMINARE AMBIENTALE - QUADRO AMBIENTALE	FG.	1 DI 1
			SUOLO E SOTTOSUOLO (ALLEGATO 1 tav. 1, tav. 2, tav. 3, tav. 4)	SCALA	1:10000