



PROFILO LONGITUDINALE - RAMPA E (RS005)

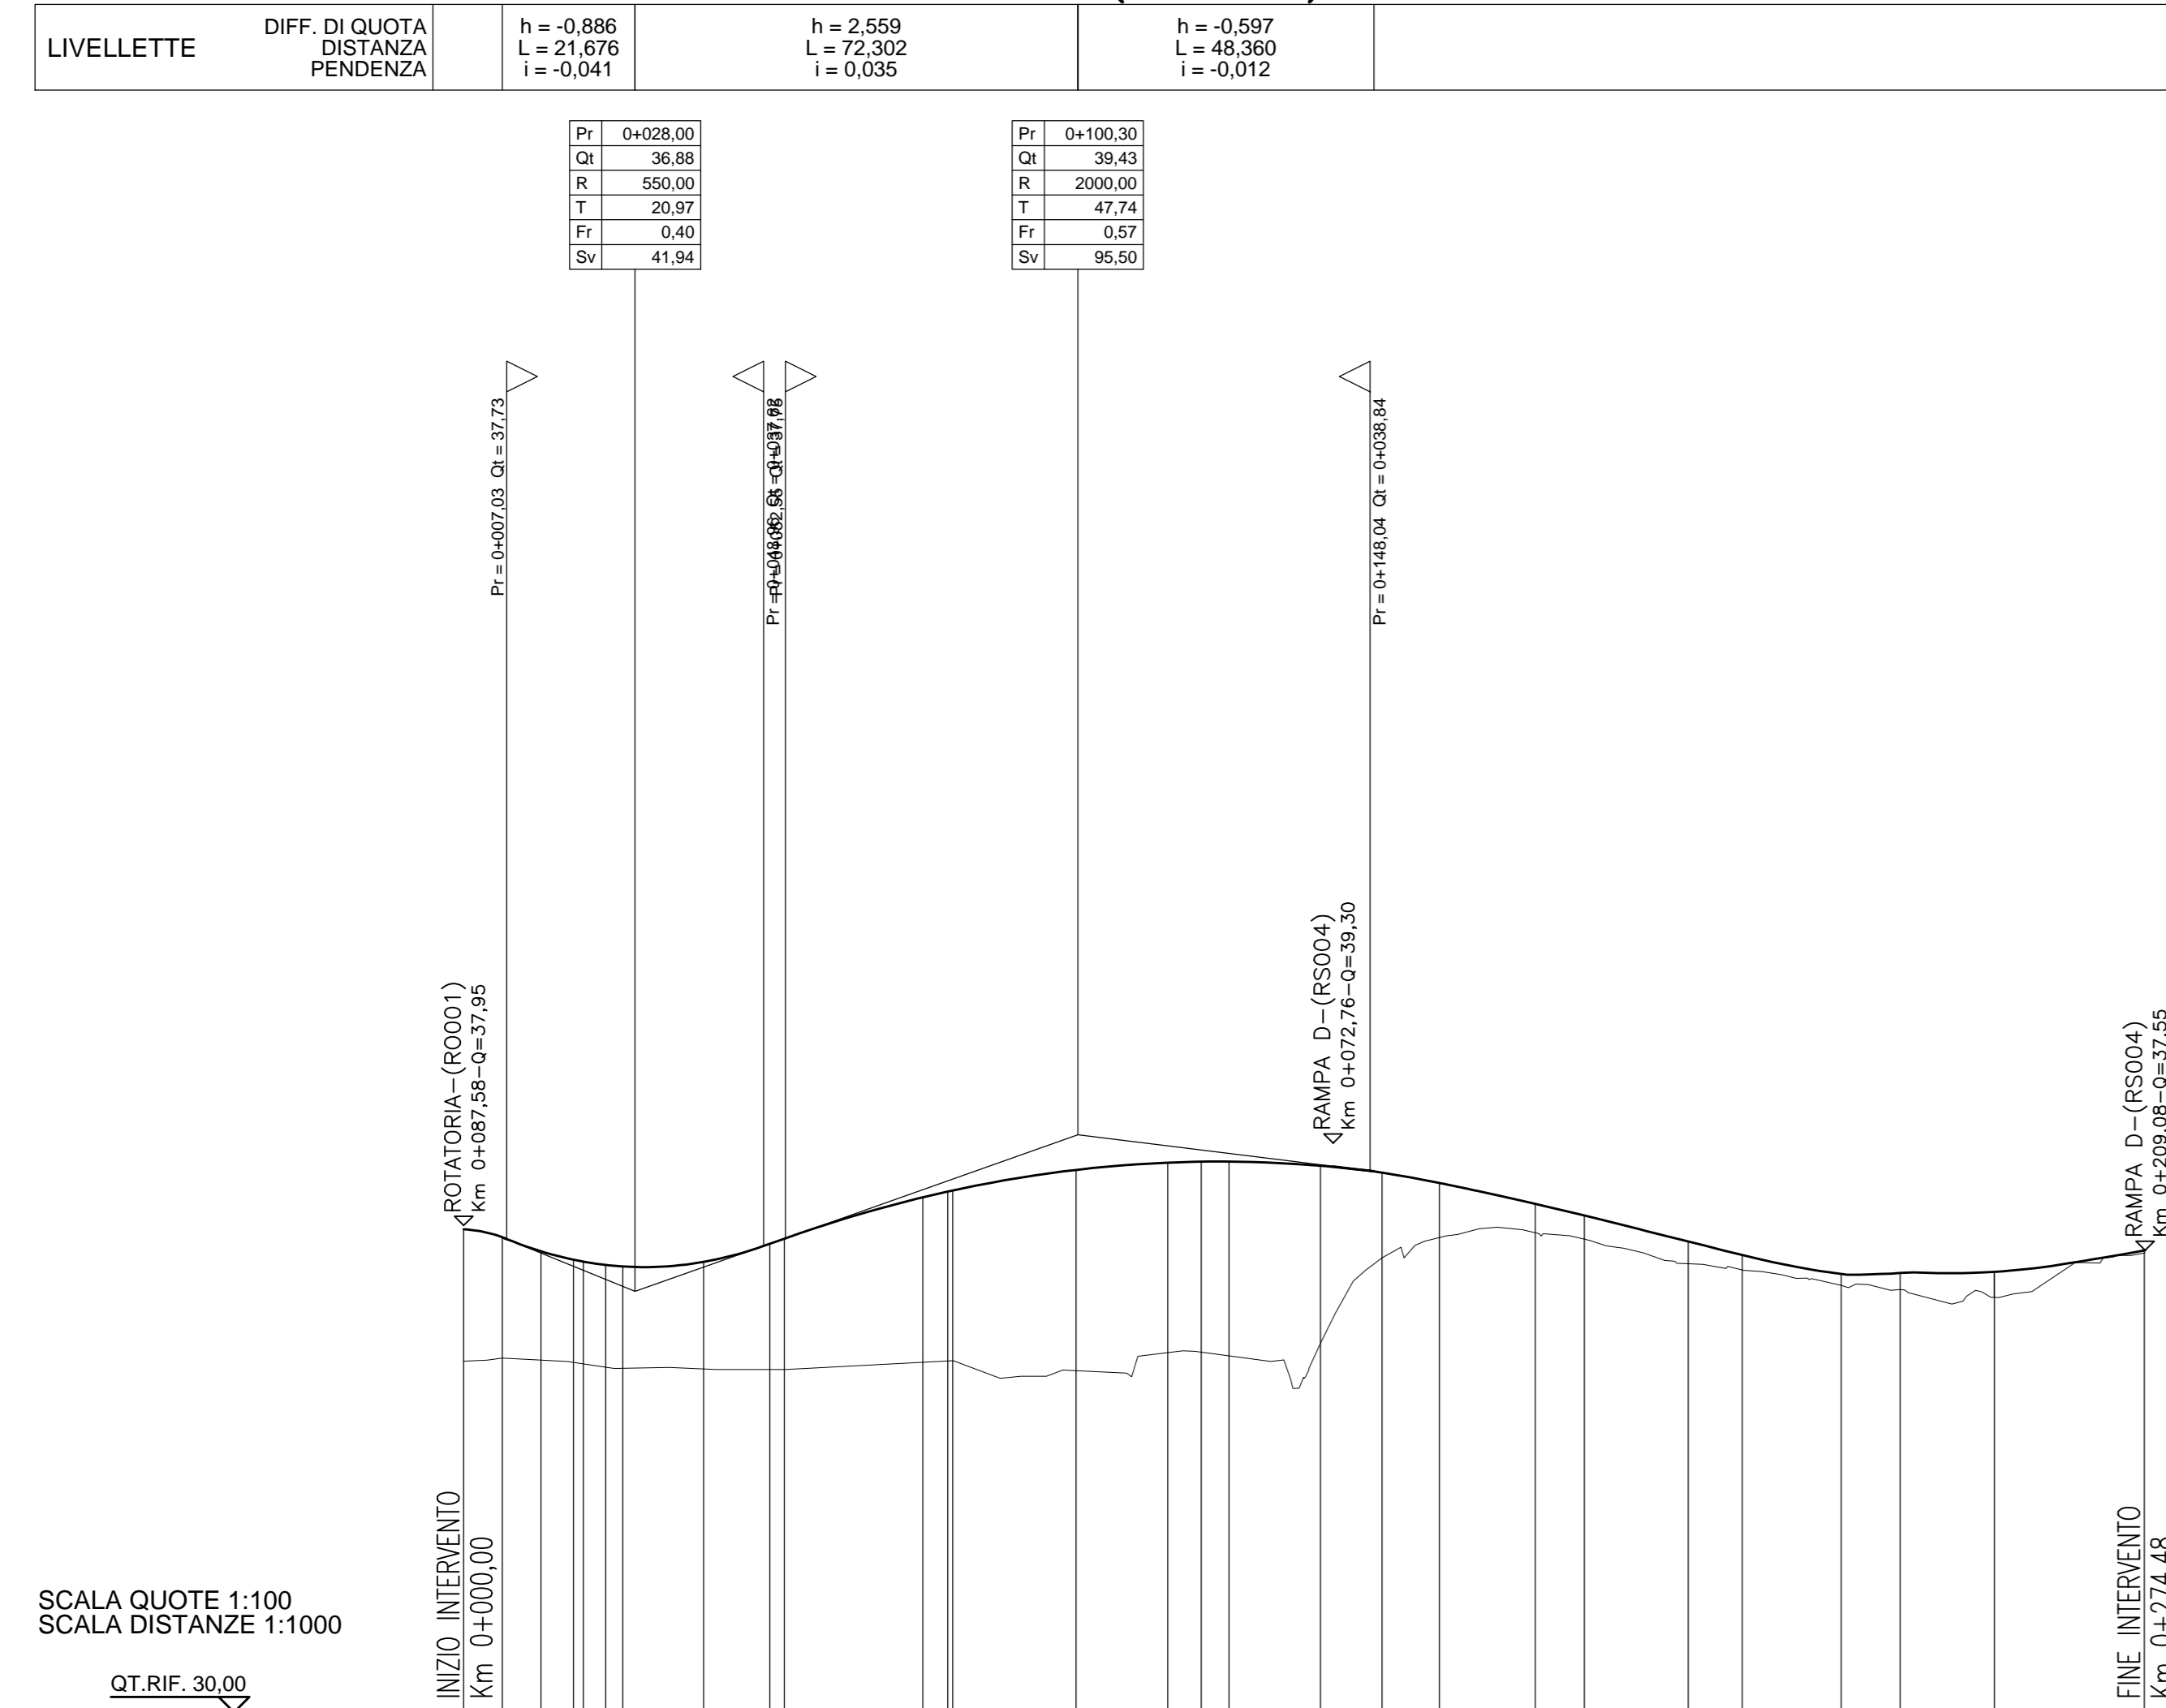


NUMERO SEZIONI	1	2	3	4	6	8	9	11	12	14	15	16	17	18	19	20	21	22	23	24	25	26	27	28				

PROFILO LONGITUDINALE - RAMPA F (RS006)

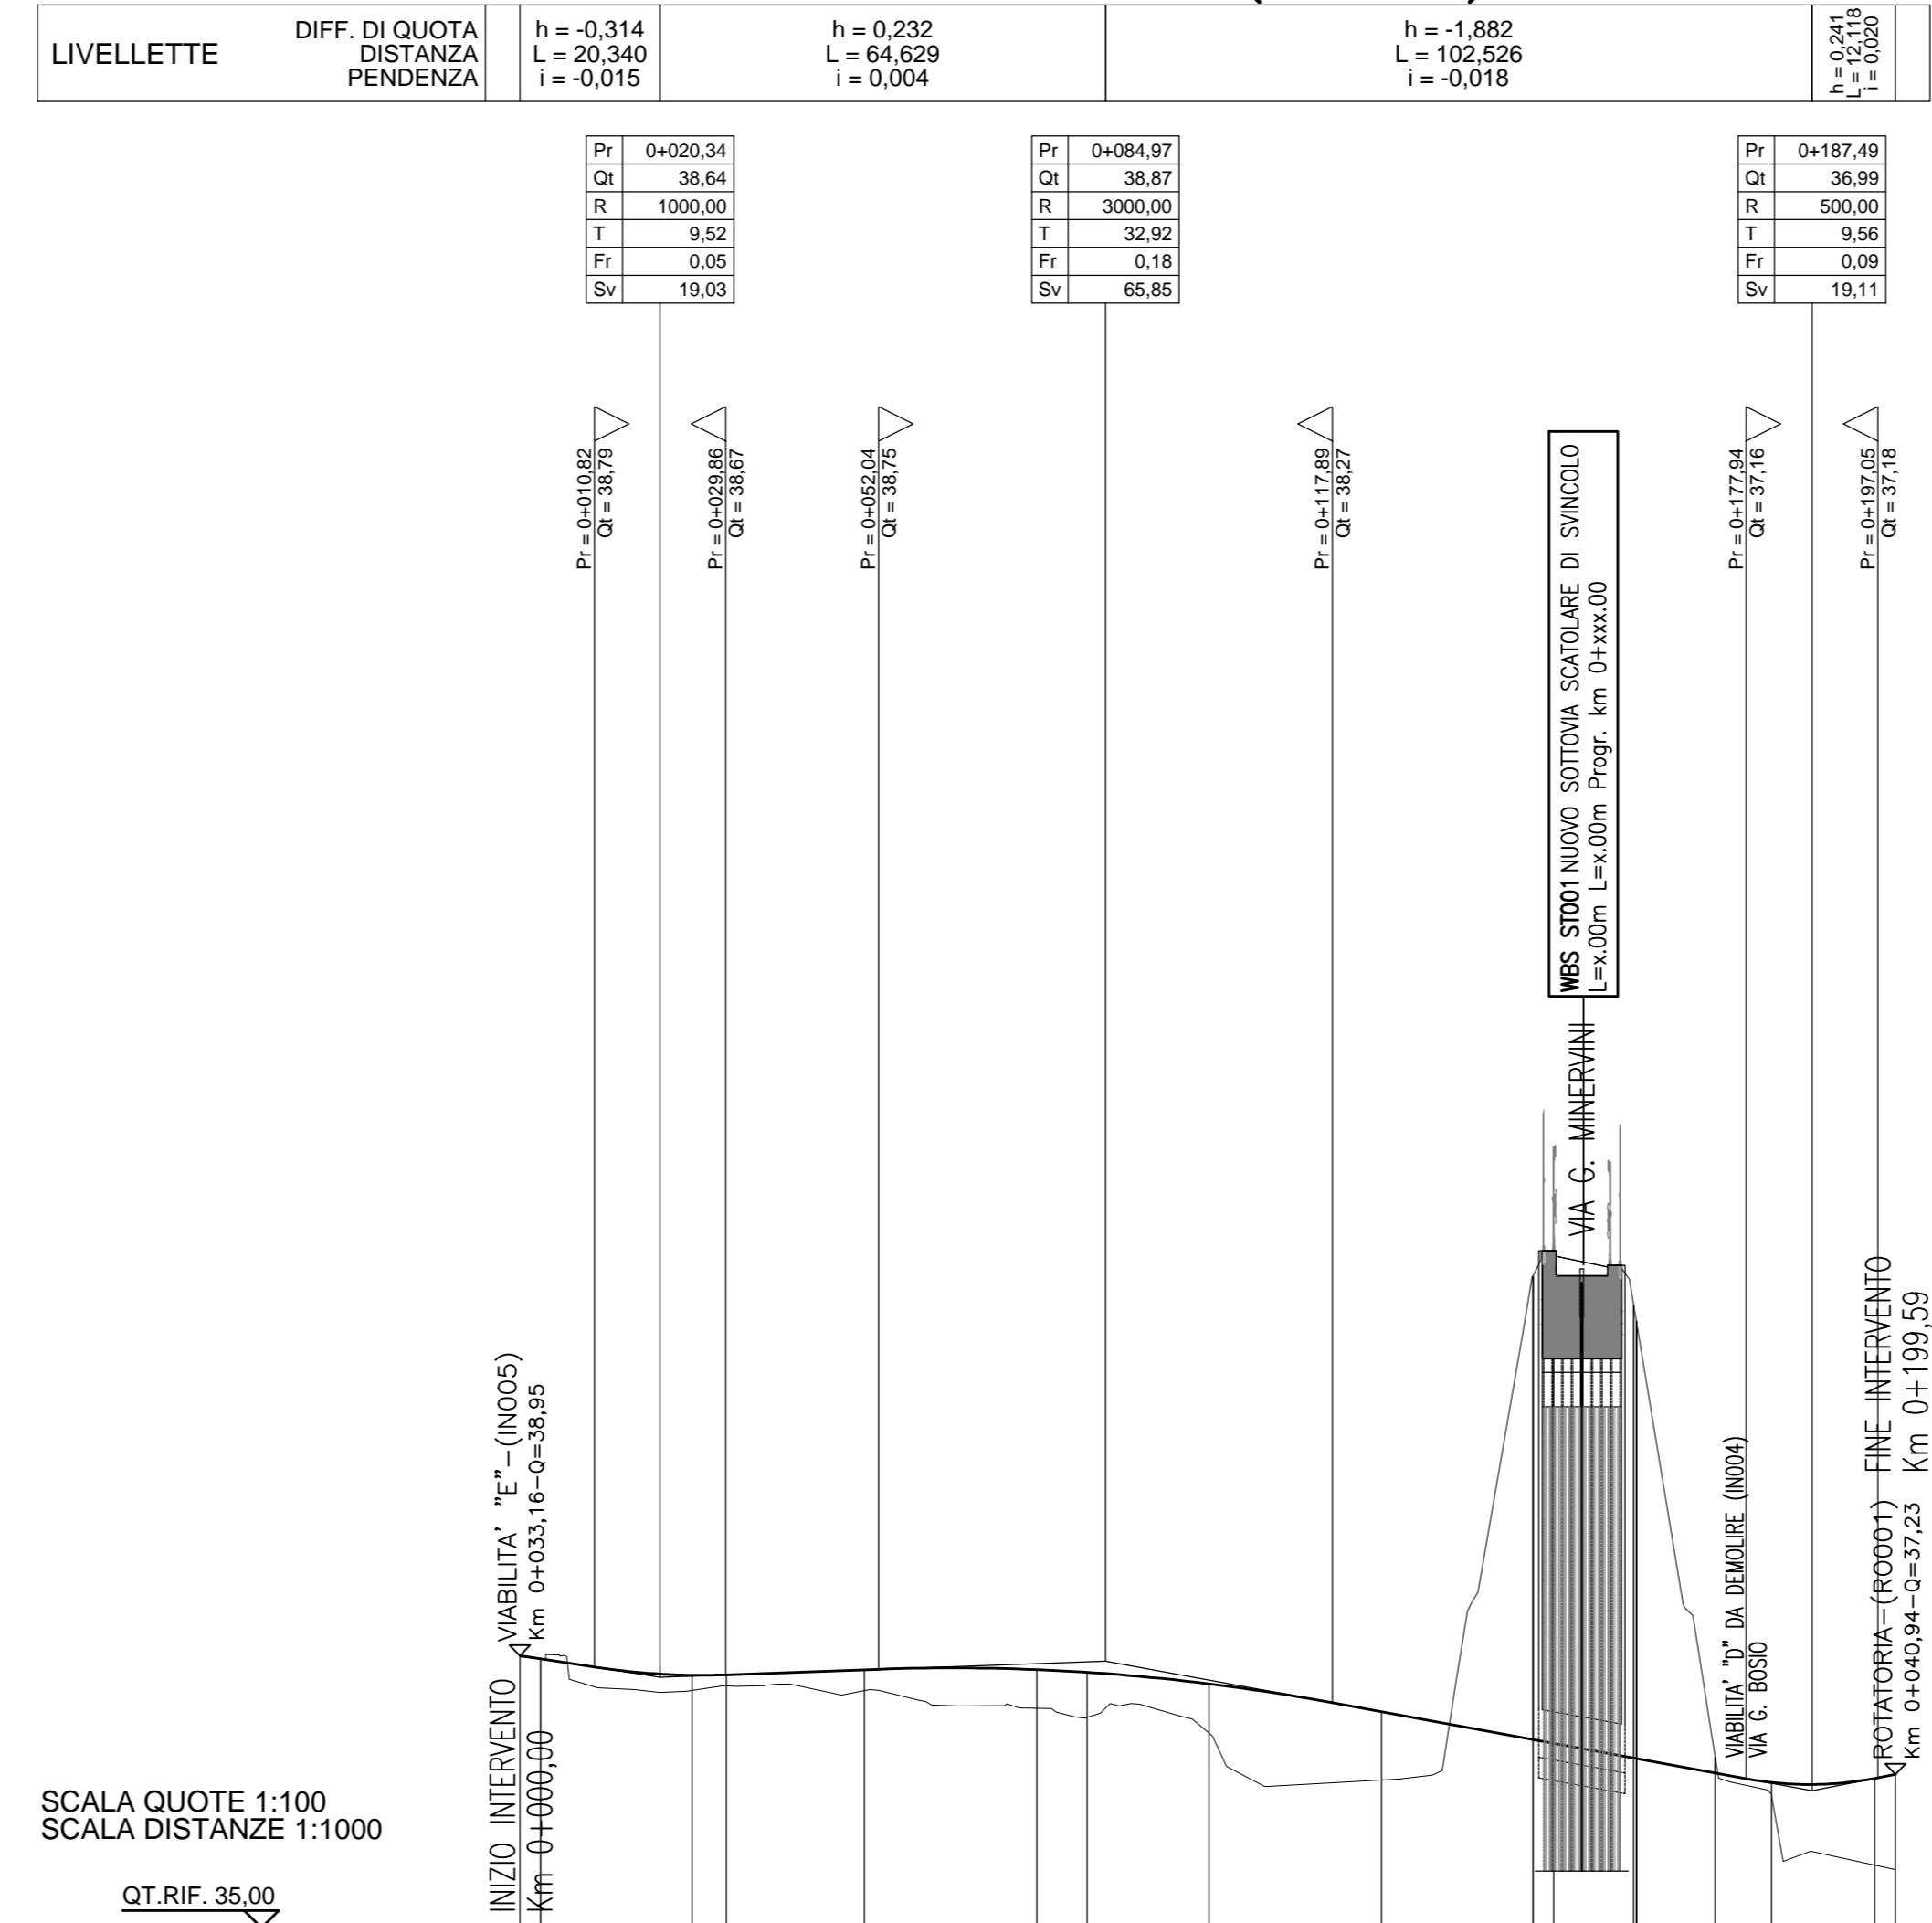


NUMERO SEZIONI	1	2	3	4	5	6	7	8	9	10	11	12	13	14	15	16	17	18	19						

PROFILO LONGITUDINALE - RAMPA G (RS007)

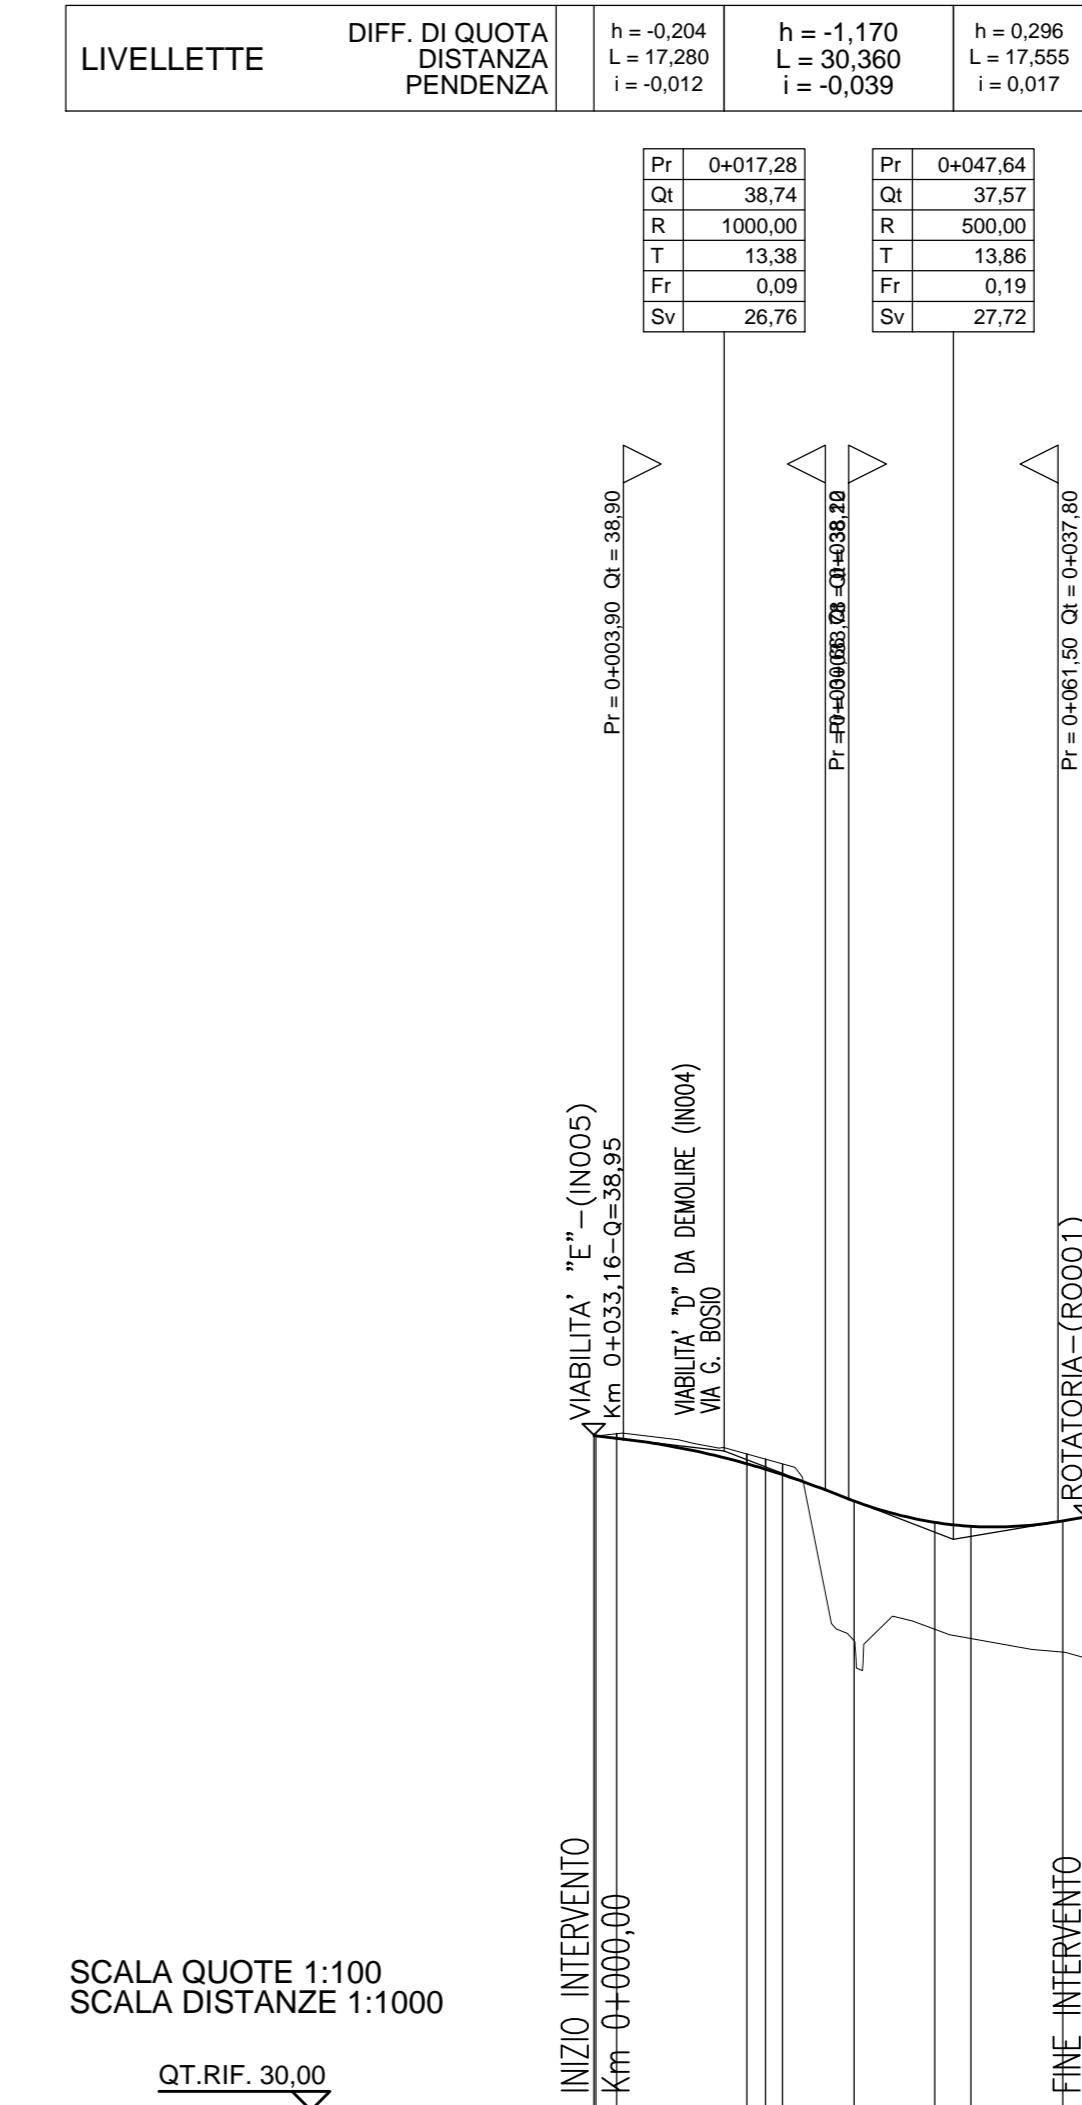

NUMERO SEZIONI	1	2	3	4	6	7	8	9	10	

PROFILO LONGITUDINALE - RAMPA H (RS008)

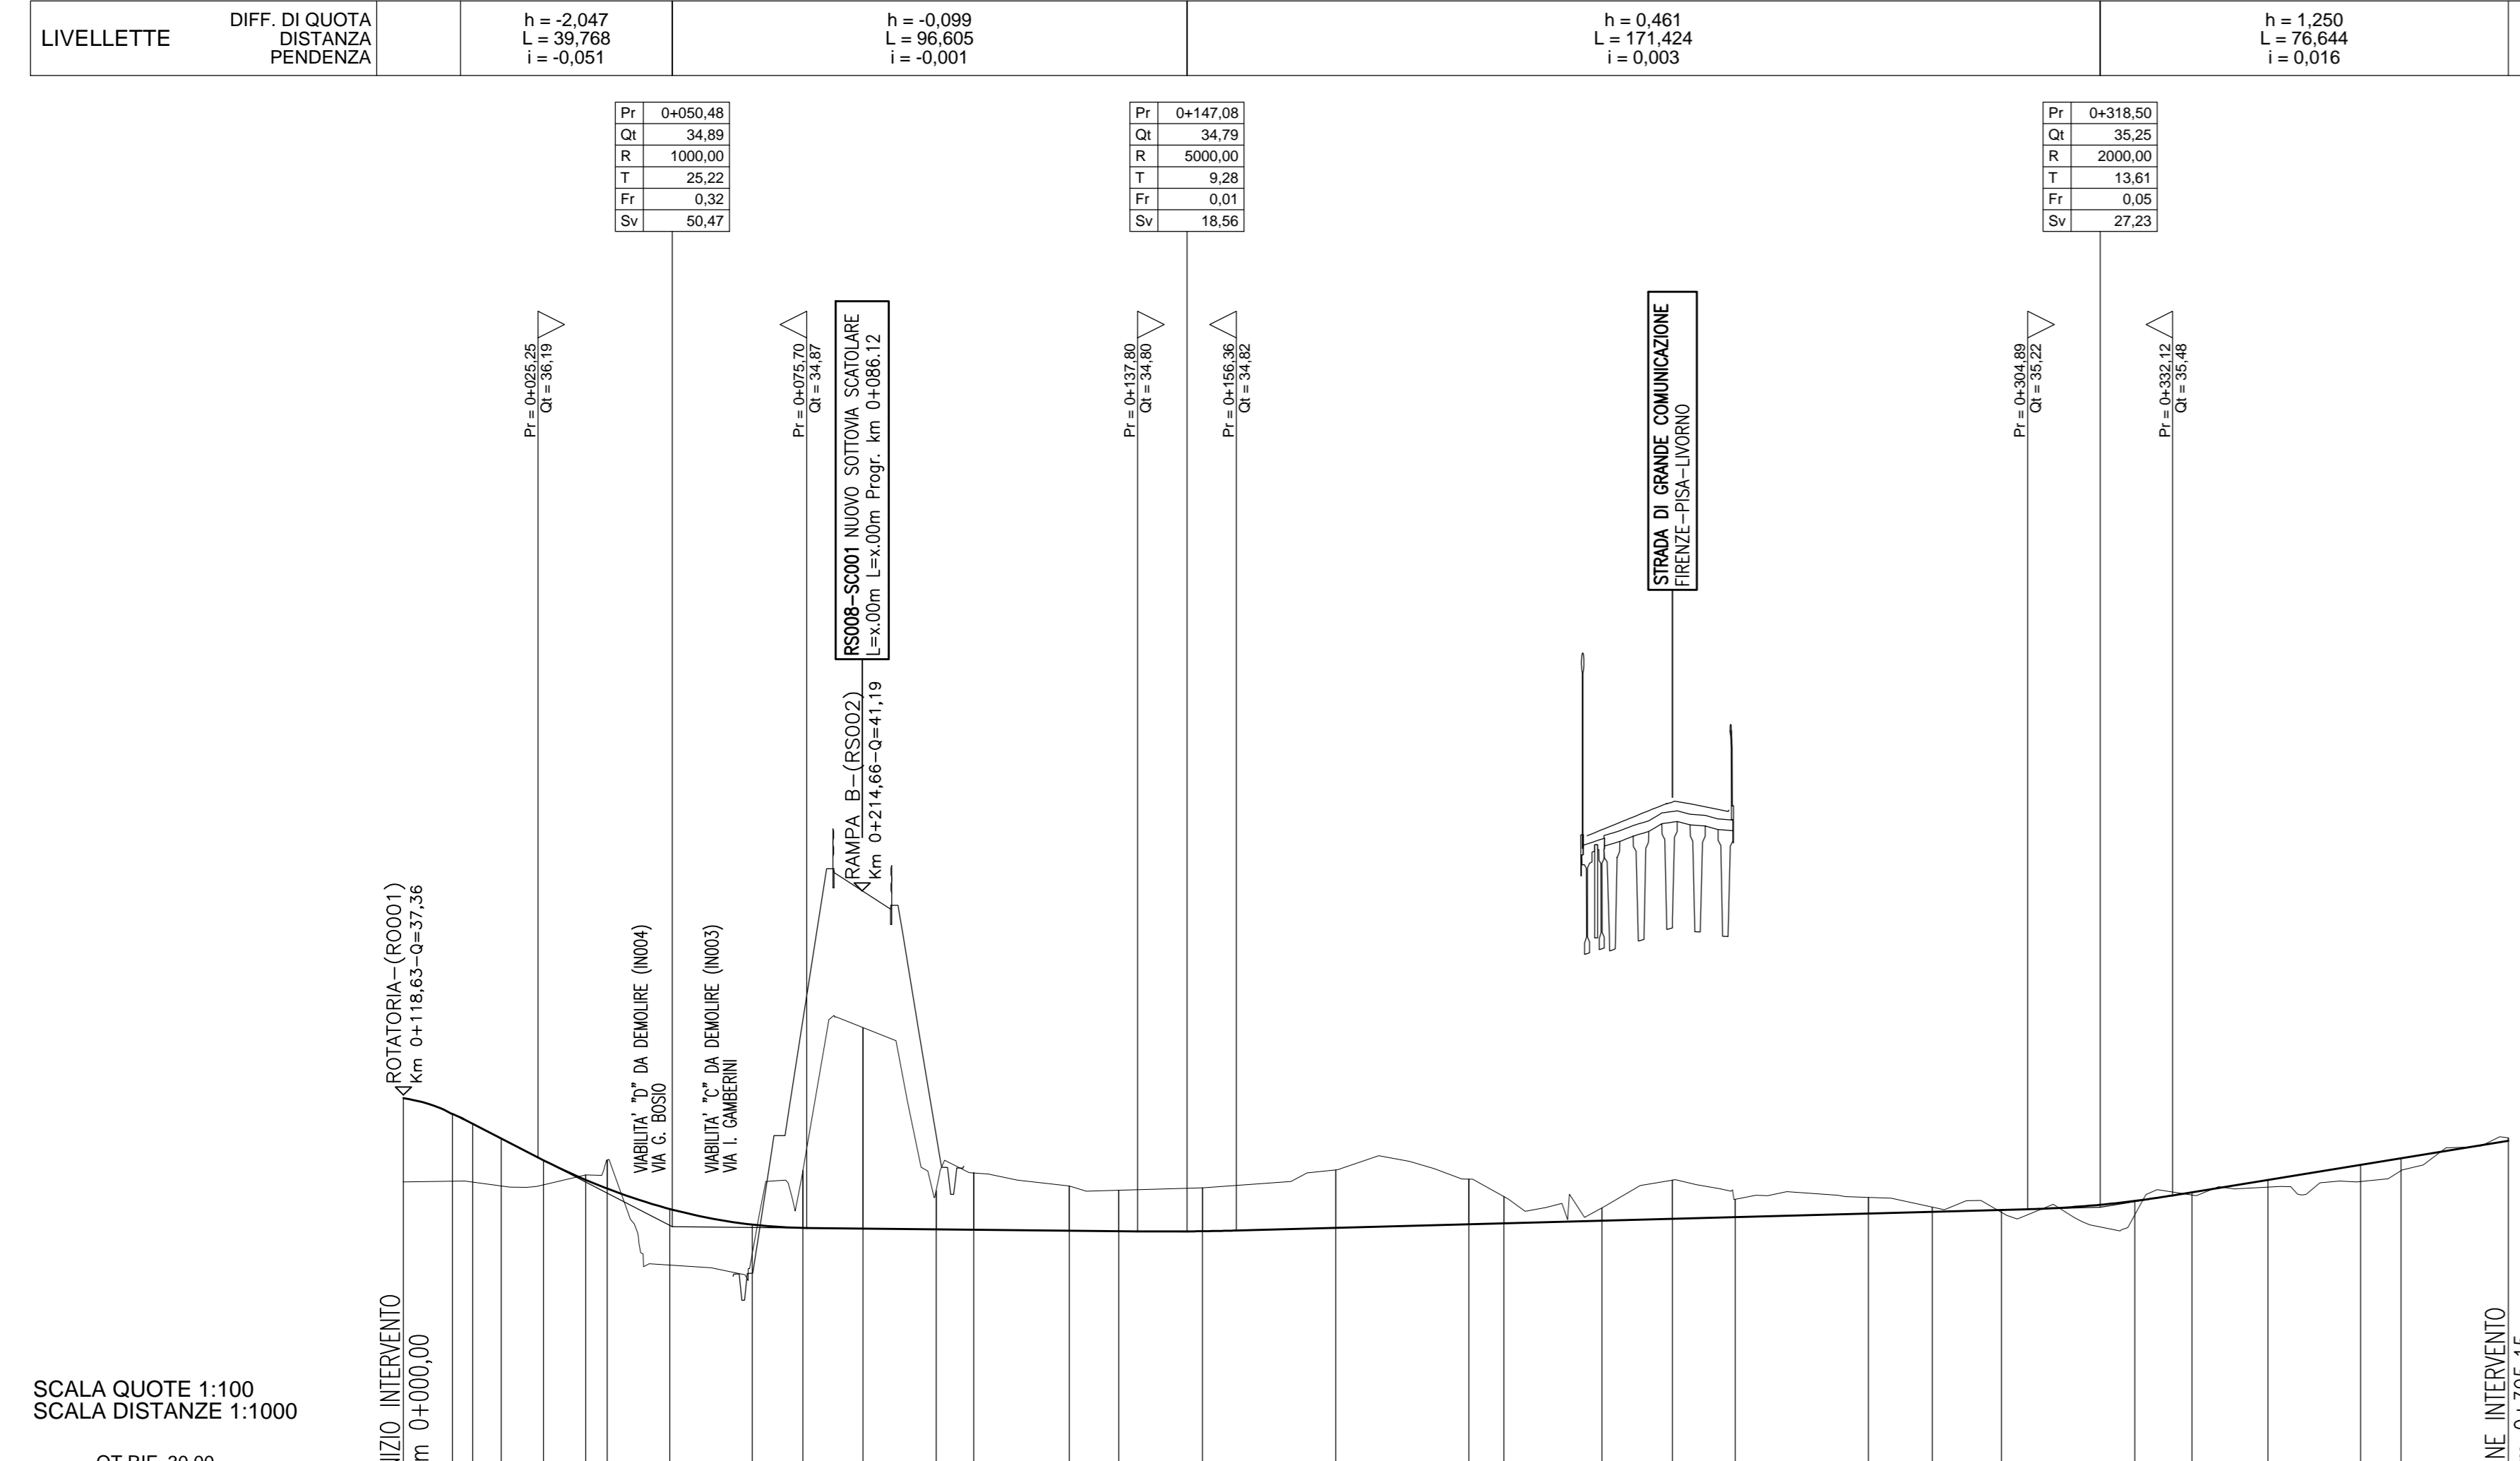

NUMERO SEZIONI	1	2	3	4	5	6	7	8	9	10	11	12	13	14	15	16	17	18	19	20	21	22	23	24	25	26	27	28	29	30	31	
