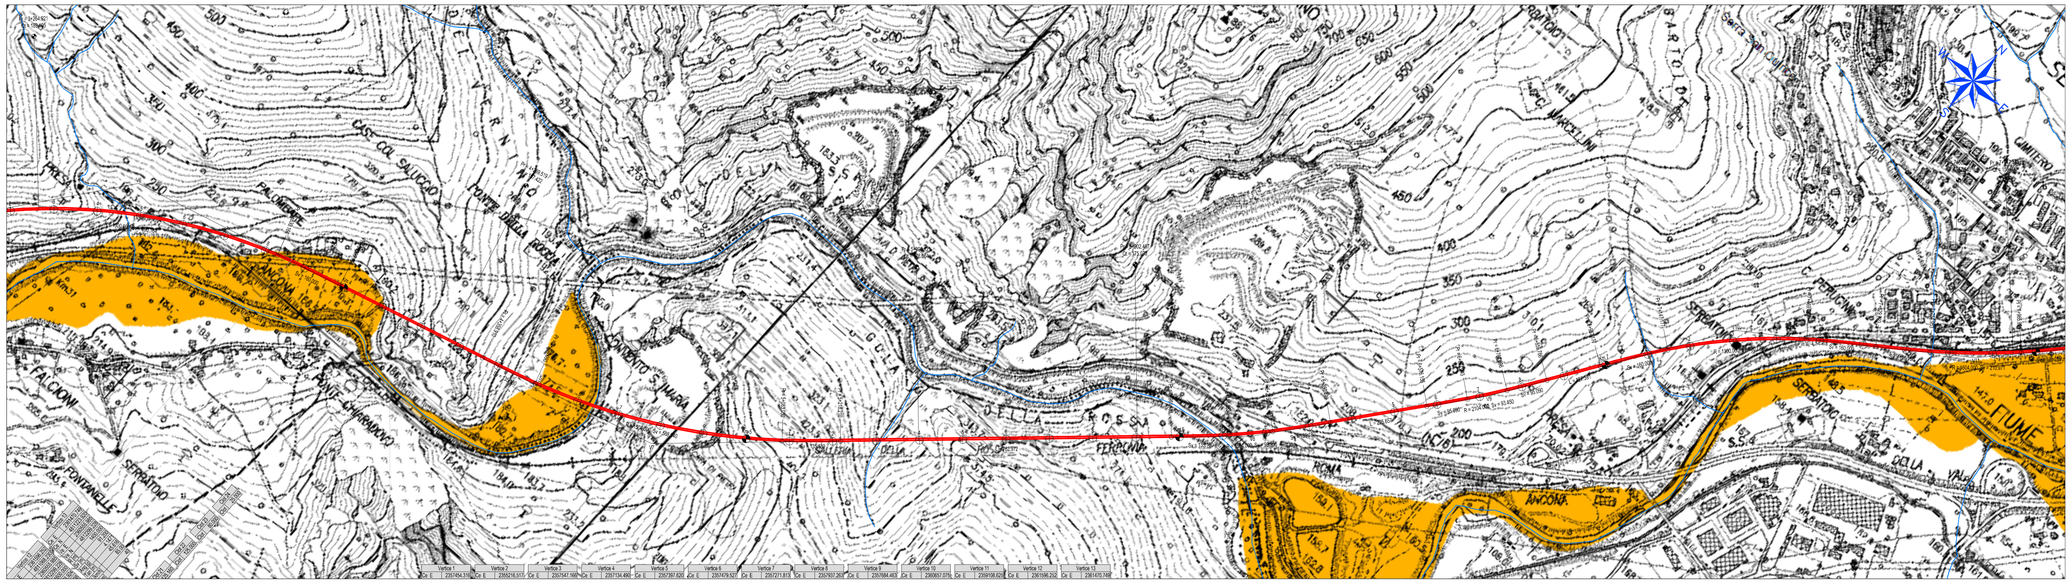

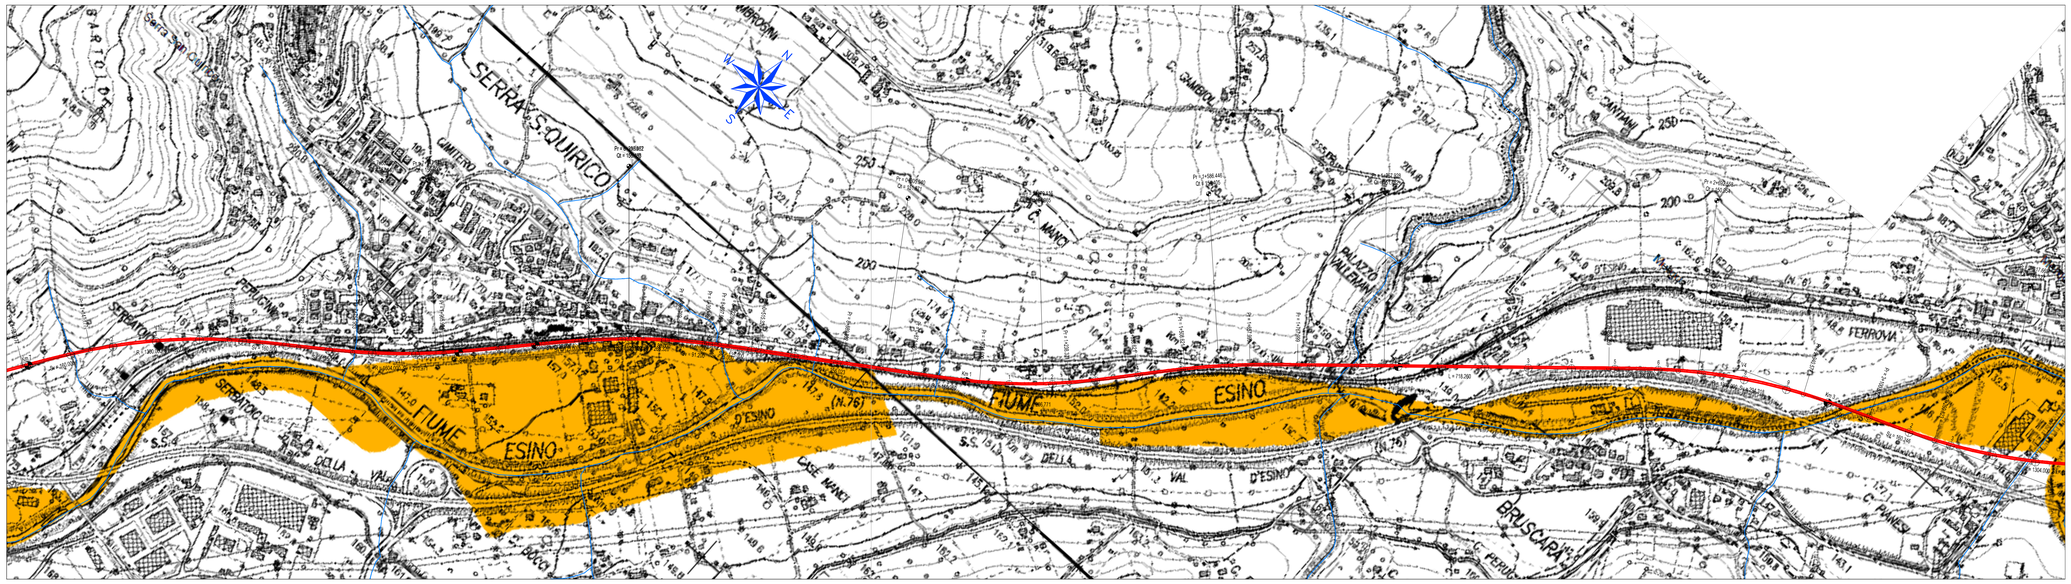

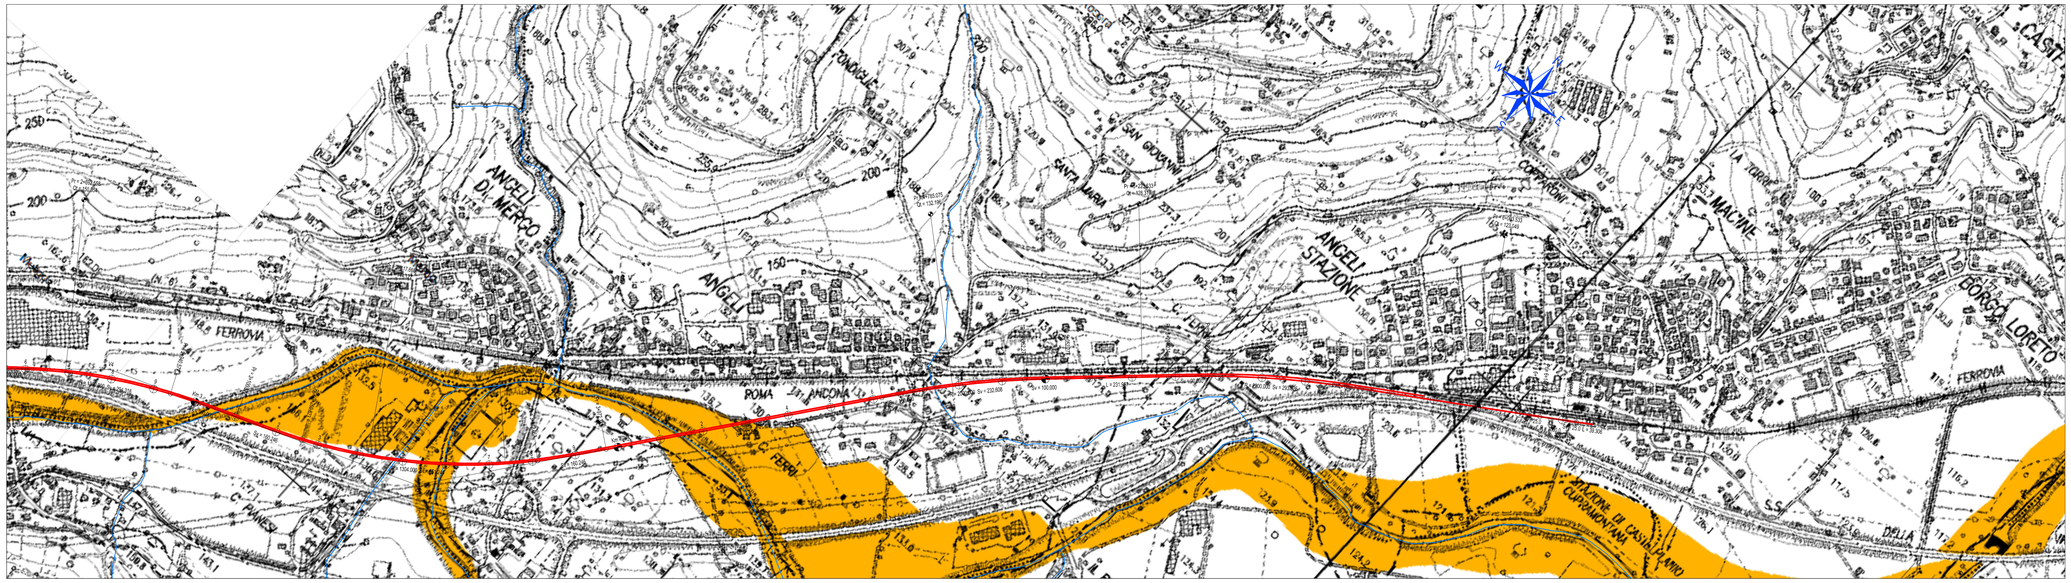

KEY PLAN - Scala 1:20.000

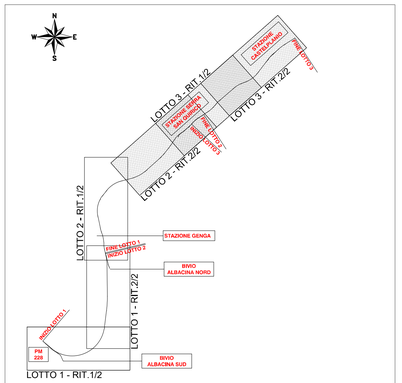

LEGENDA

Classi di pericolosità

- P3 - elevata probabilità (alluvioni frequenti)
- P2 - media probabilità (alluvioni poco frequenti)
- P1 - bassa probabilità (alluvioni rare di estrema intensità)
- P2 - media probabilità (alluvioni poco frequenti da ingressione marina)
- Bacini con alta vulnerabilità alle flash floods
- Reticolo idrografico
- Tracciato di progetto

COMMITTENTE: RFI RETE FERROVIARIA ITALIANA – GRUPPO FERROVIE DELLO STATO ITALIANE

PROGETTAZIONE: ITALFERR – GRUPPO FERROVIE DELLO STATO ITALIANE

DIREZIONE TECNICA
S.O. OPERE CIVILI

PROGETTO FATTIBILITA' TECNICO ECONOMICA

POTENZIAMENTO INFRASTRUTTURALE ORTE–FALCONARA
RADDOPPIO DELLA TRATTA PM228–CASTELPLANIO

IDROLOGIA E IDRAULICA

PLANIMETRIA DELLE AREE DI PERICOLOSITÀ IDRAULICA - P.G.R.A.A.C.
TAV. 2 DI 2

SCALA : 1 : 5.000

COMMESSA	LOTTO	FASE	ENTE	TIPO DOC.	OPERA/DISCIPLINA	PROGR.	REV.
IR0F	00	R	09	N5	ID0002	002	A

Revis.	Descrizione	Redatto	Data	Verificato	Data	Approvato	Data	Autorizzato	Data
A	EMISSIONE DEFINITIVA	P. Cucino	Sett 2021	F. Cahas	Sett 2021	C. Urciuoli	Sett 2021	A. Vittozzi	Sett 2021

File: IR0F00R09N5ID0002002A.dwg — n. Elab.: