




SEZIONE LONGITUDINALE IMPALCATO
Scala 1:200

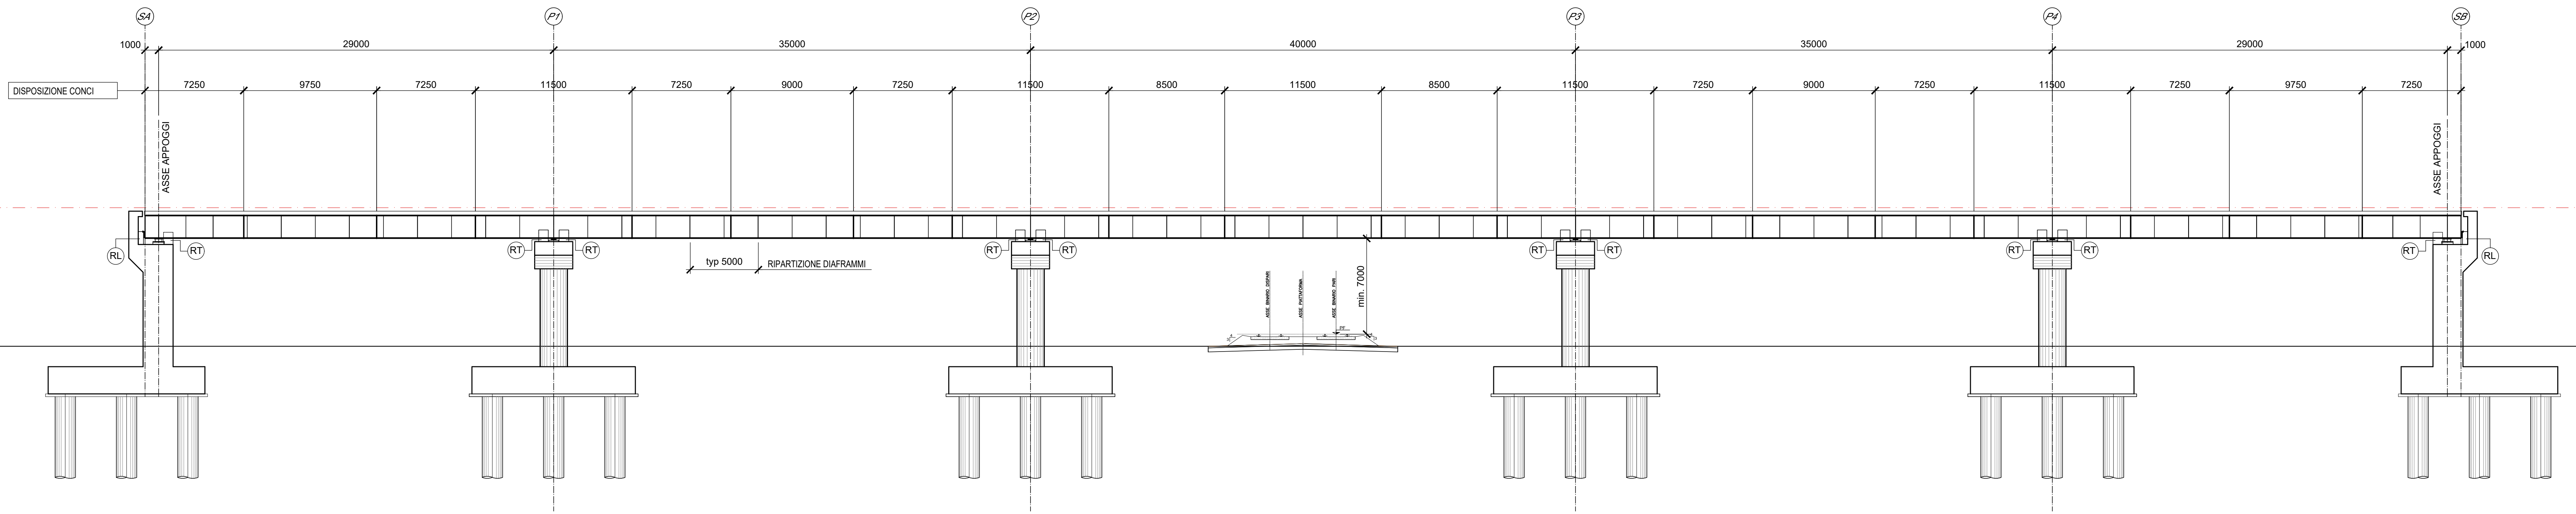


1/2 PIANTA SUPERIORE IMPALCATO
Scala 1:200

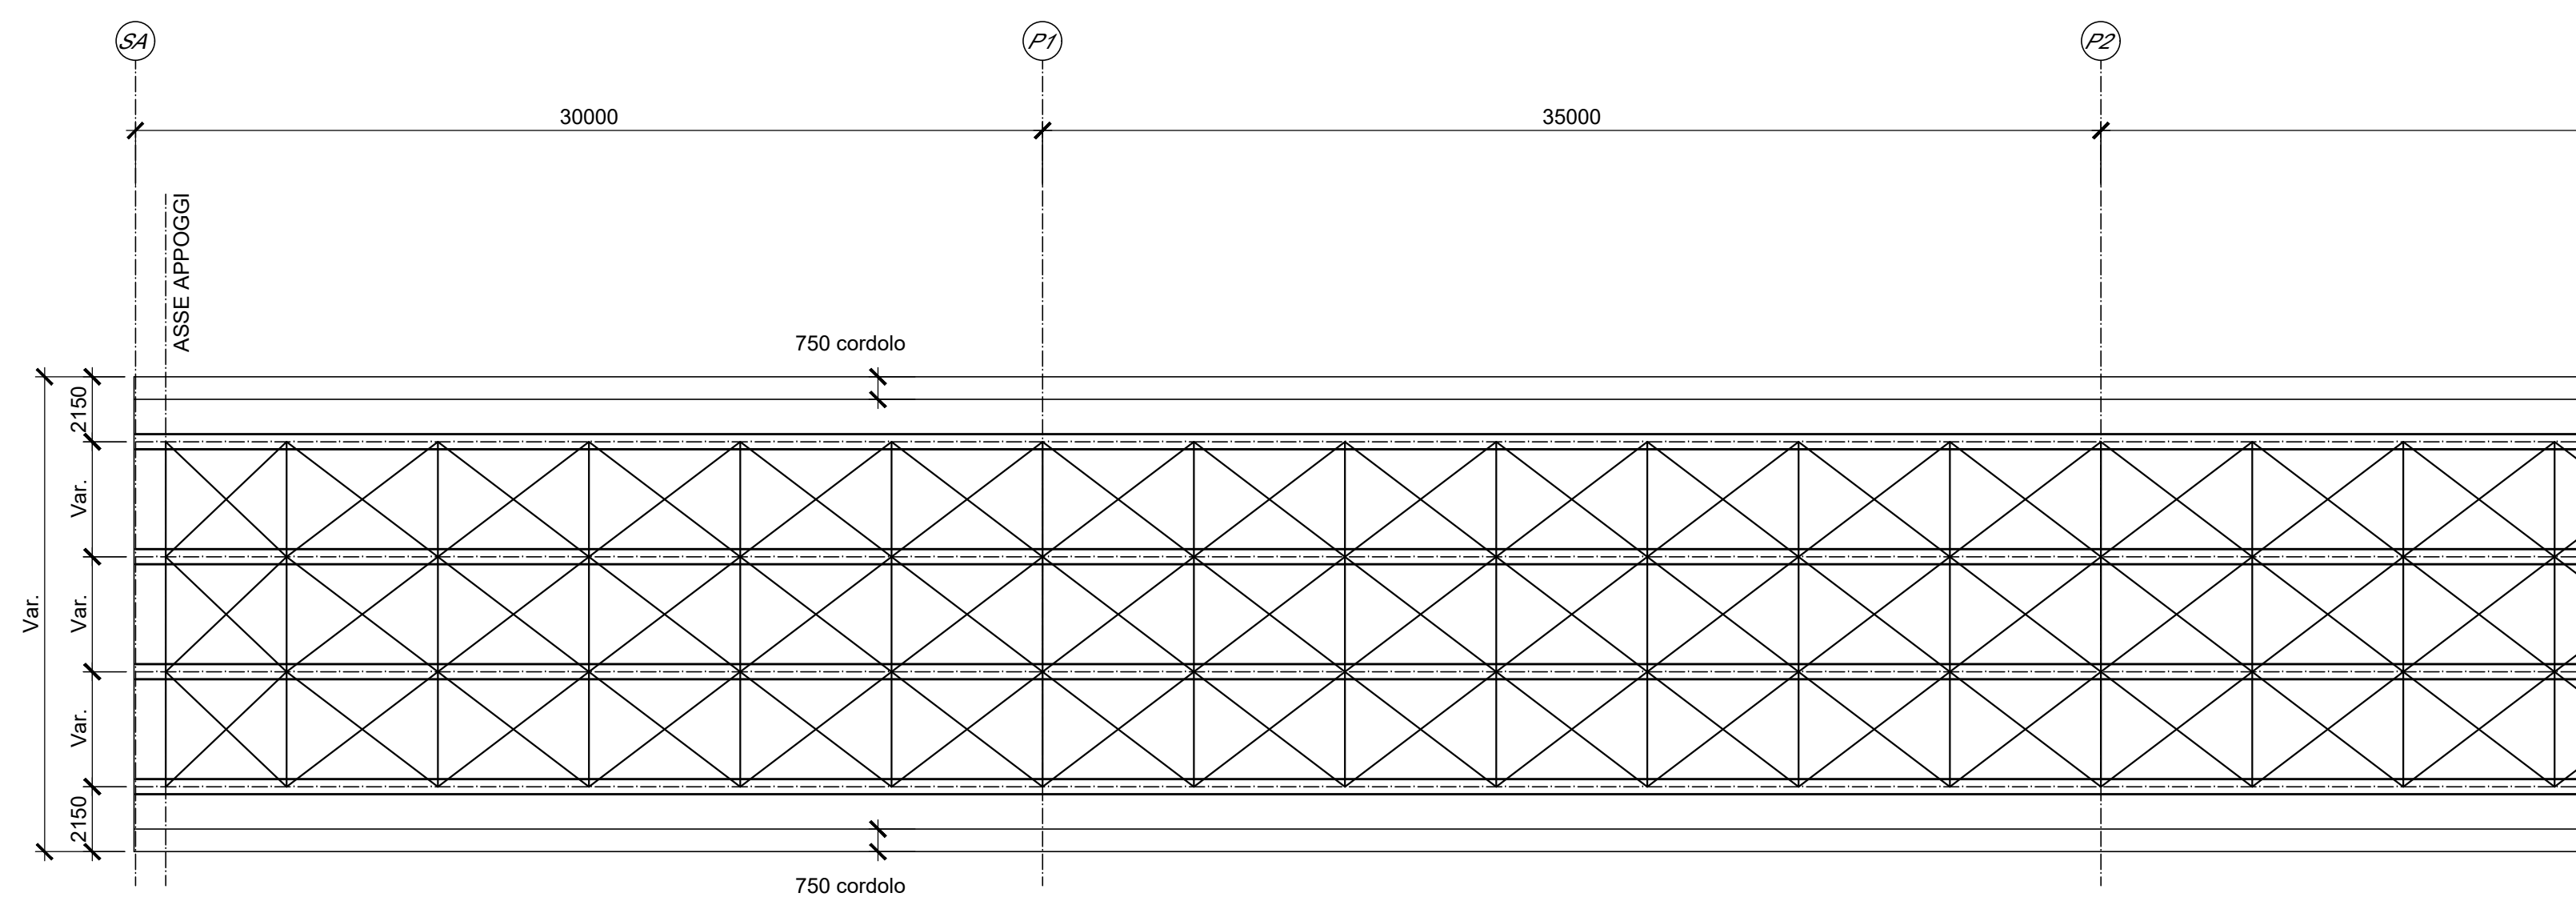

1/2 PIANTA INFERIORE IMPALCATO
Scala 1:200

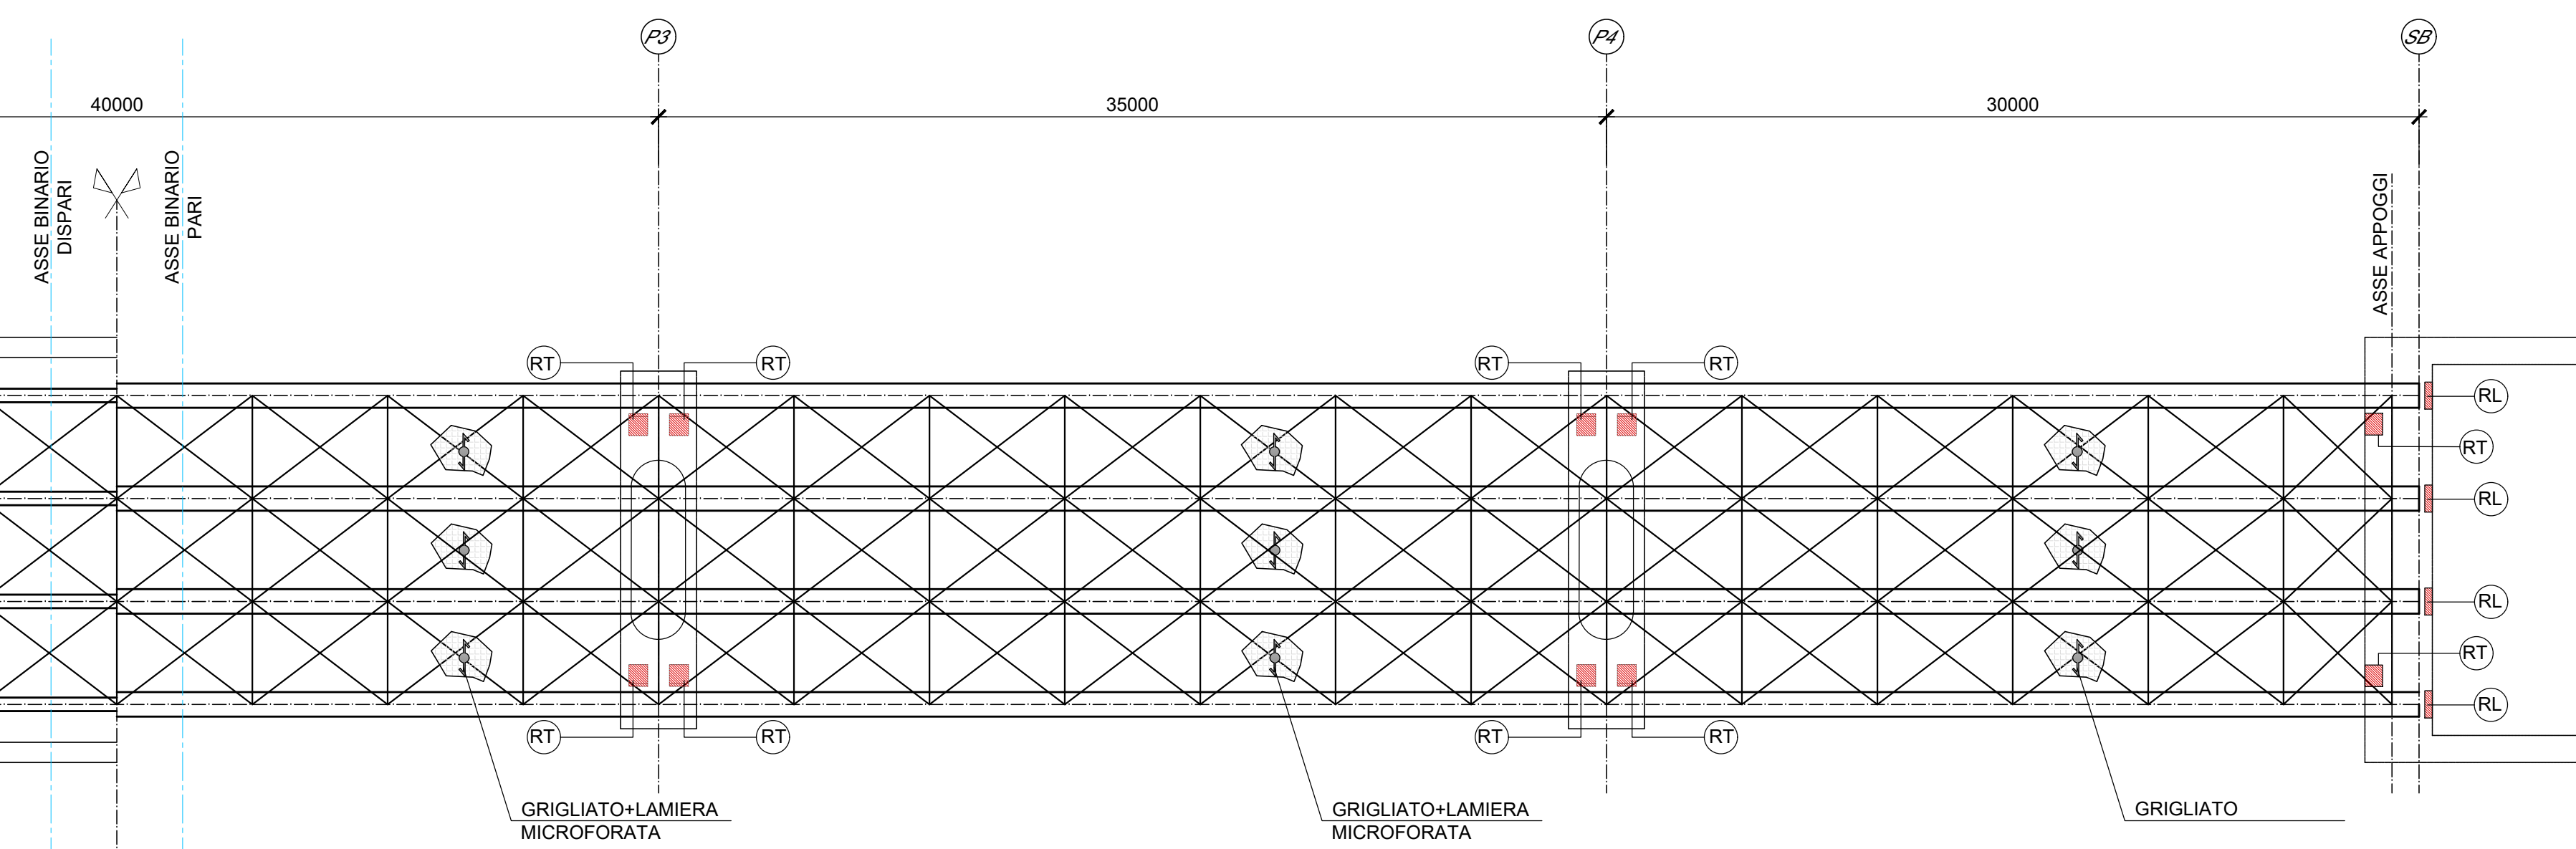

SEZIONE TRASVERSALE TIPICA
Scala 1:25

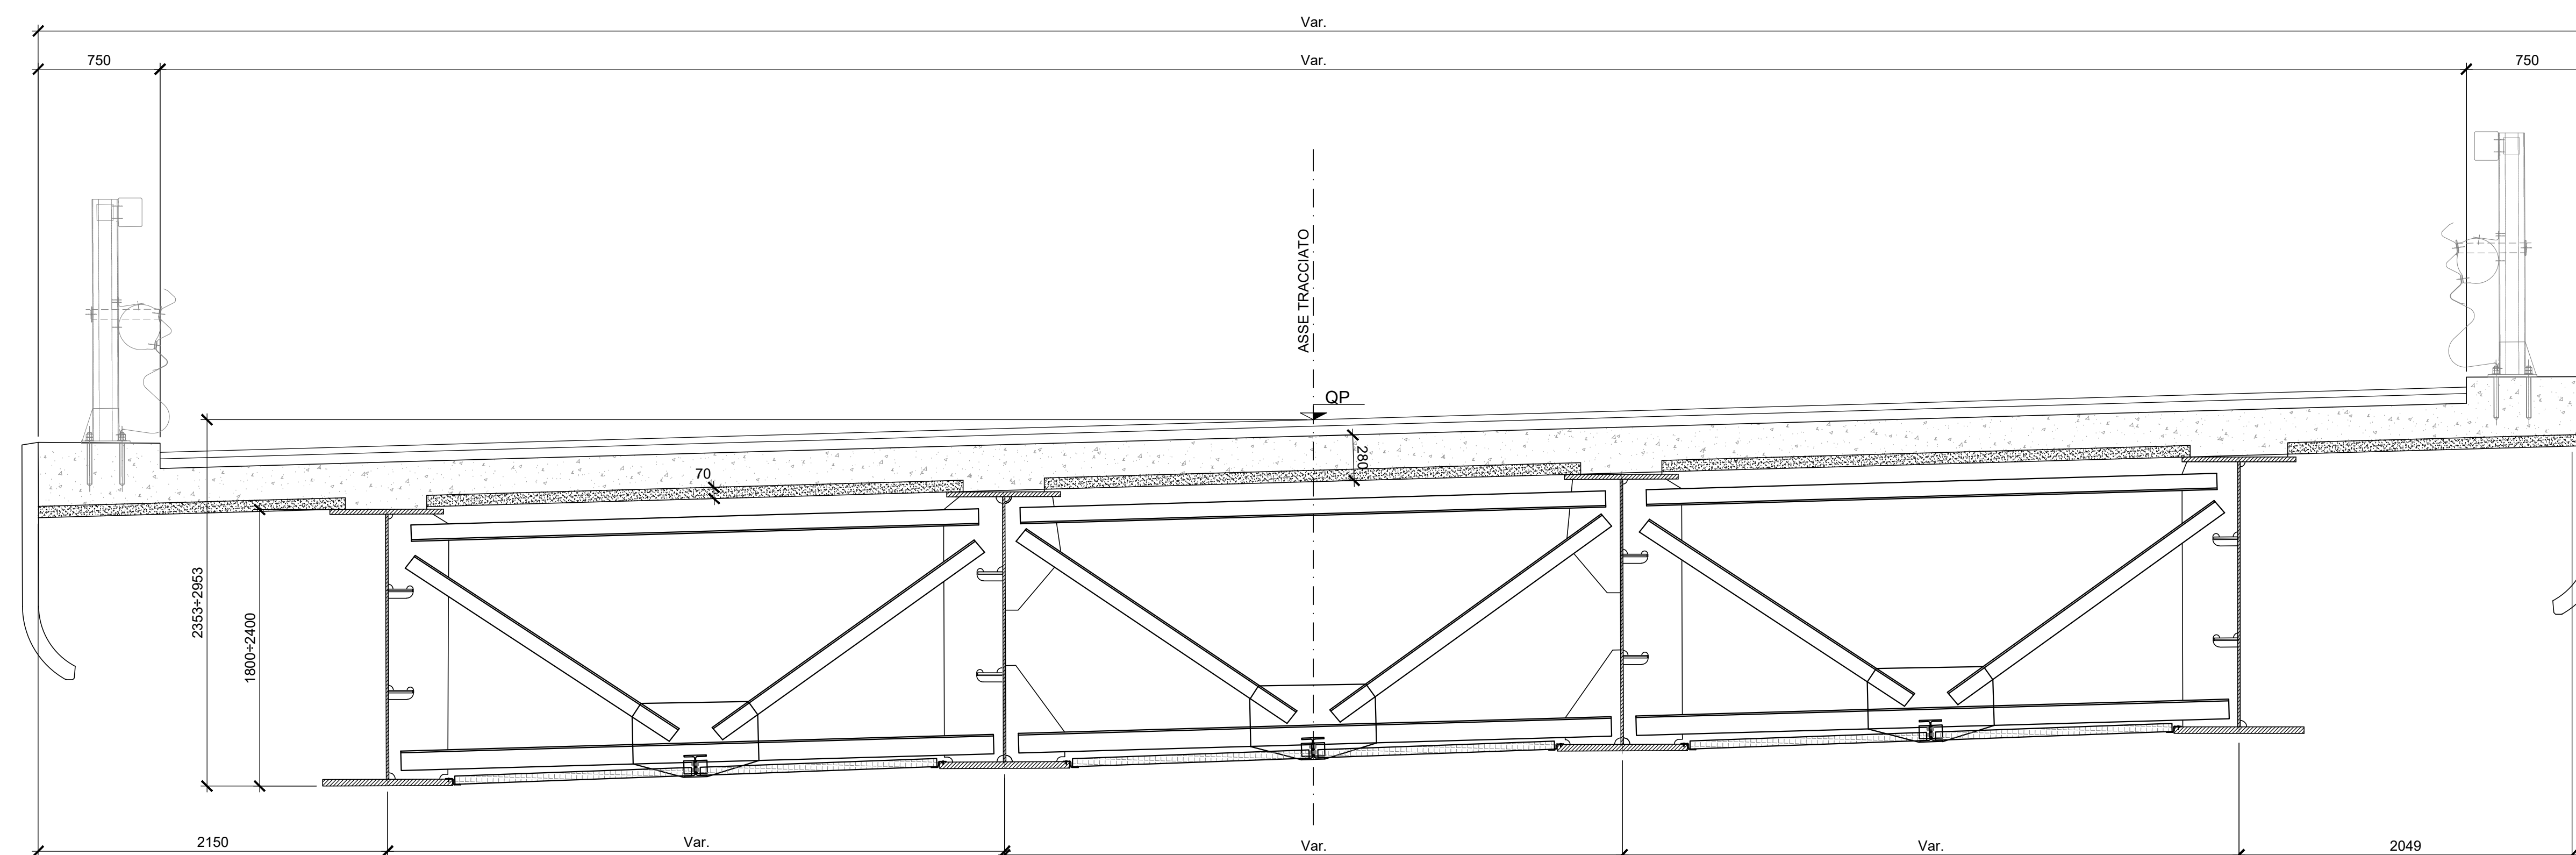

COMMITTENTE:
RFI
RAFFINATA
GRUPPO FERROVIE DELLO STATO ITALIANE

PROGETTAZIONE:
ITALFERR
GRUPPO FERROVIE DELLO STATO ITALIANE

DIREZIONE TECNICA
S.O. OPERE CIVILI

PROGETTO FATTIBILITA' TECNICO ECONOMICA
POTENZIAMENTO INFRASTRUTTURALE ORTE-FALCONARA
RADDOPPIO DELLA TRATTA PM228-CASTELPLANIO

CAVALCAFERROVIA
Impalcato stradale in acciaio - calcestruzzo

SCALA:
Varie

| COMMESSA | LOTTO | FASE | ENTE | TIPO DOC. | OPERA/DISCIPLINA | PROGR. | REV. |
|----------|-------|------|------|-----------|------------------|--------|------|
| IR0F | 00 | R | 09 | PZ | I10000 | 001 | A |

| Revis. | Descrizione | Redatto | Data | Verificato | Data | Approvato | Data | Autorizzato | Data |
|--------|----------------------|-------------|----------------|------------|----------------|-----------|----------------|-------------|----------------|
| A | Emissione Definitiva | P. Masarati | Settembre 2021 | A. Farni | Settembre 2021 | C. Uboldi | Settembre 2021 | A. Vittozzi | Settembre 2021 |