




SEZIONE 1-1
PROG. 2+240.00
SCALA 1:200

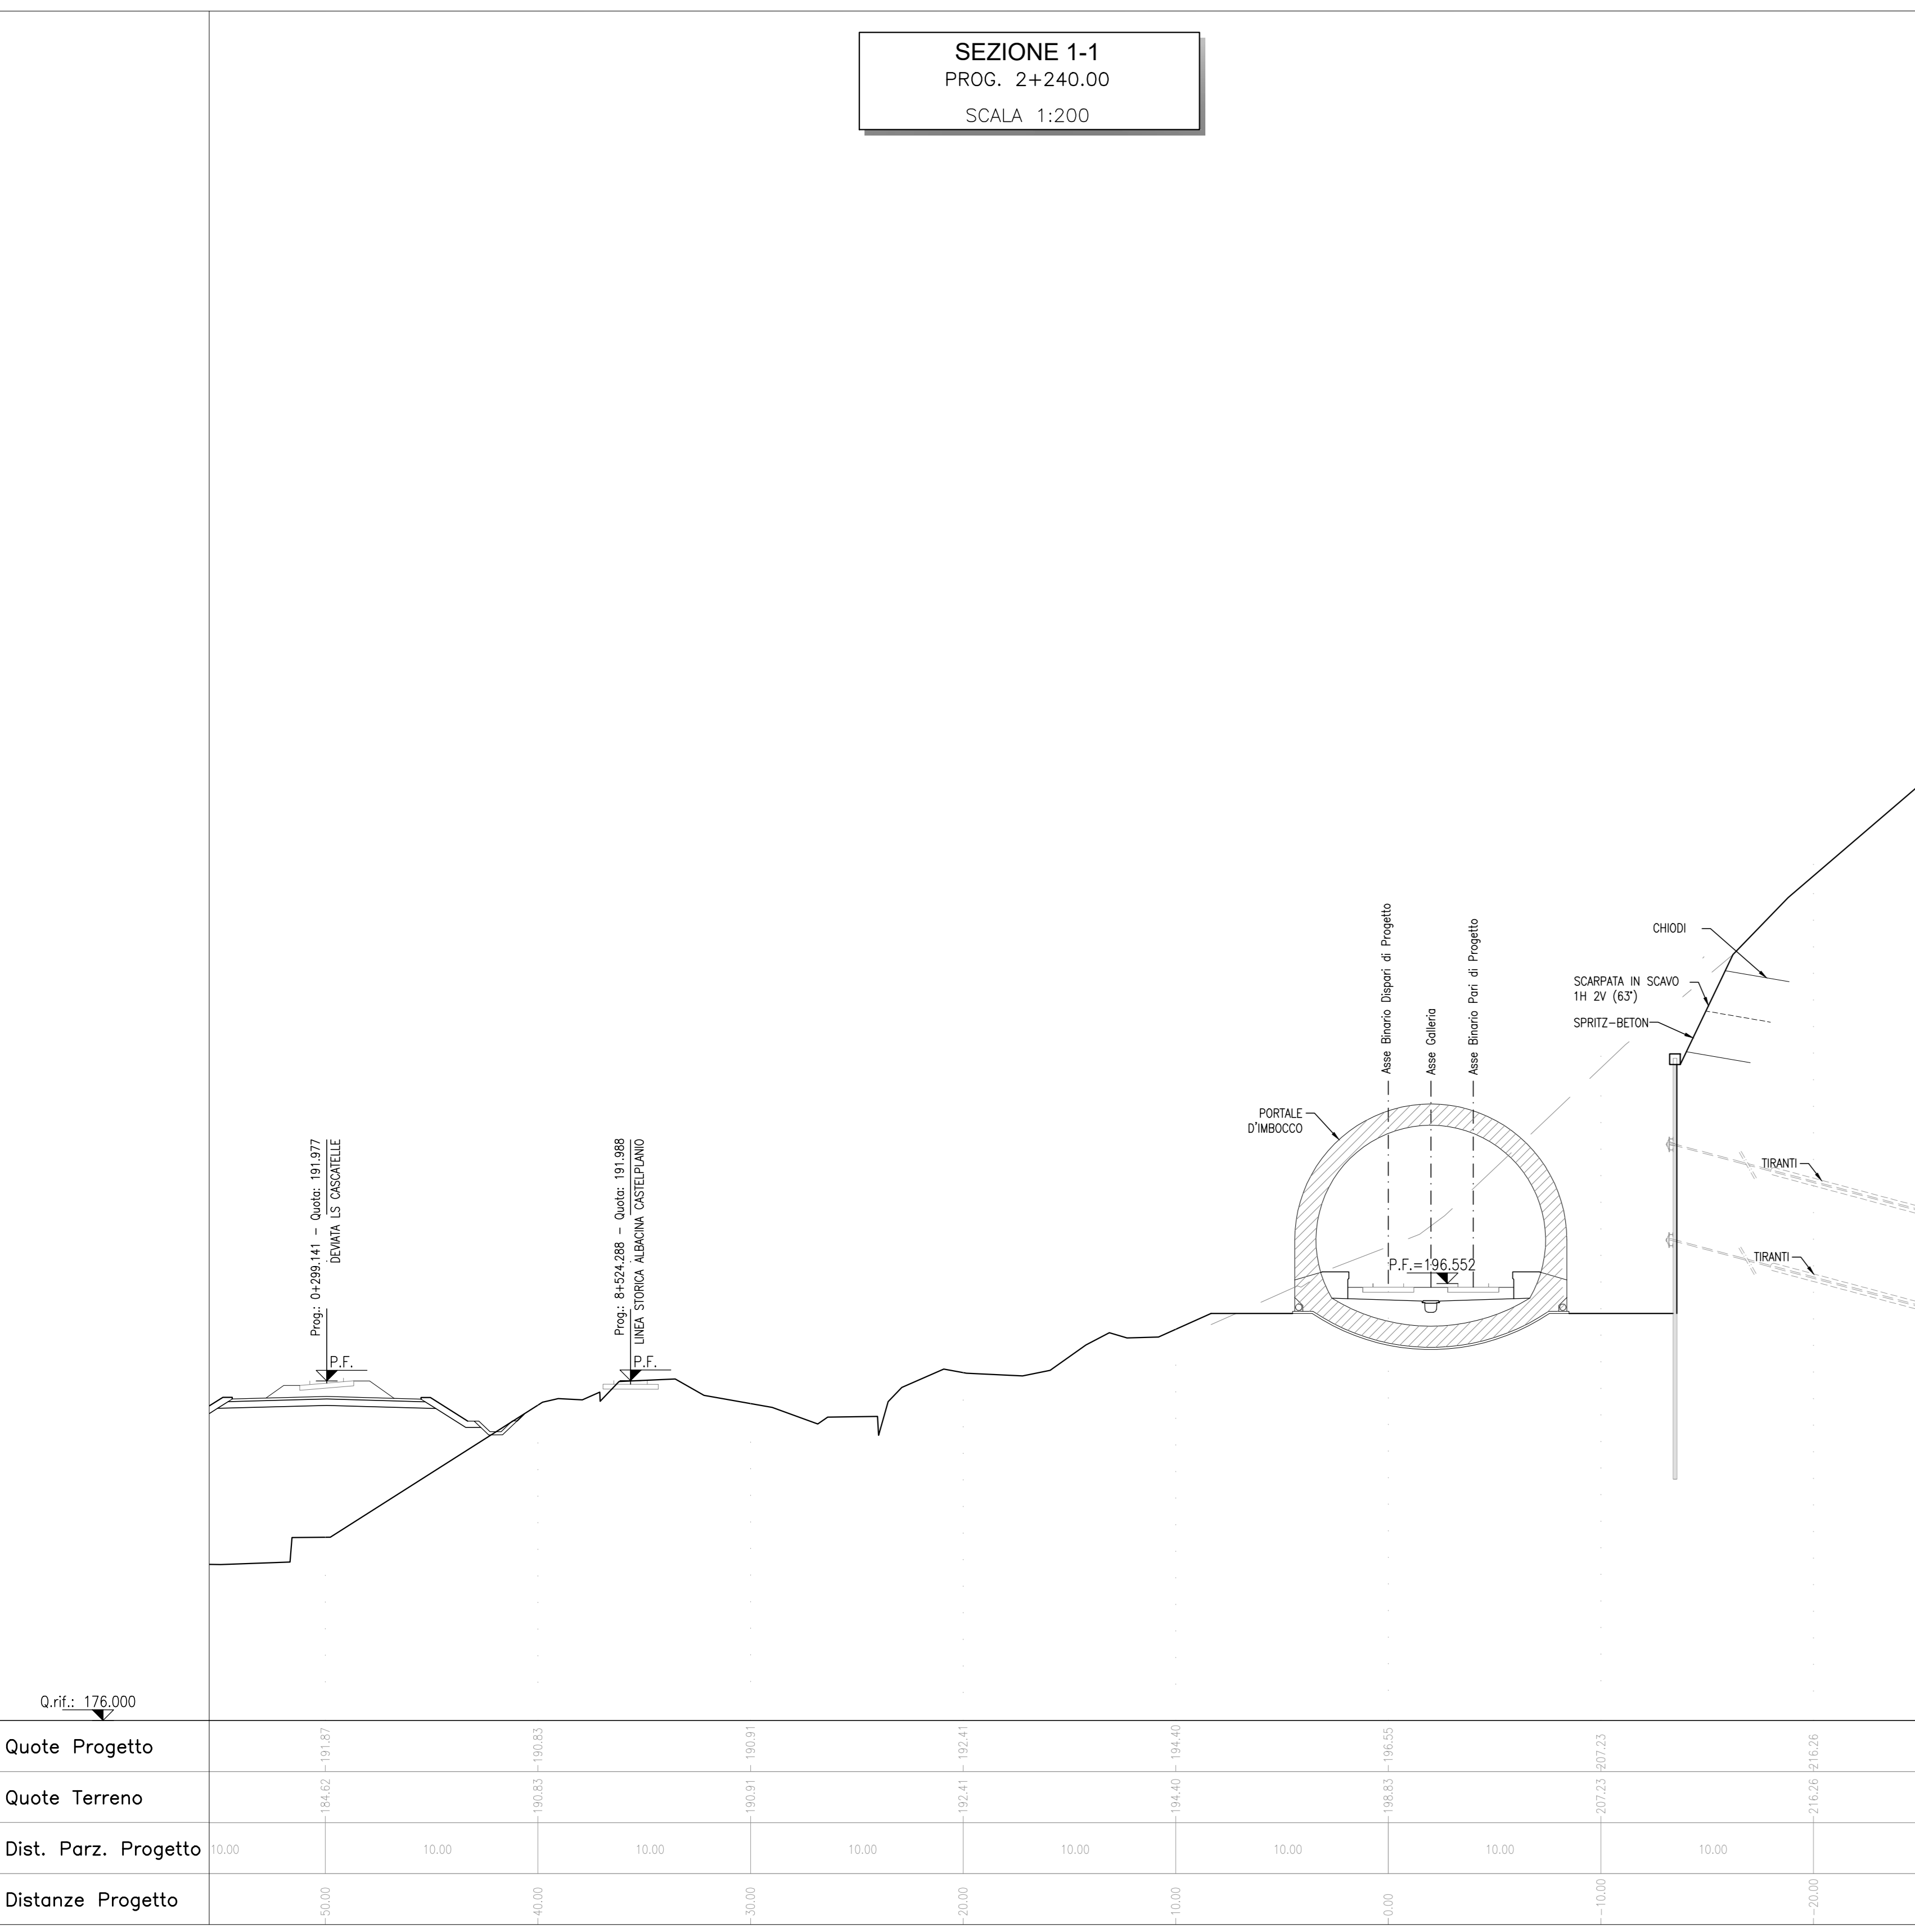




SEZIONE 2-2
PROG. 2+230.00
SCALA 1:200

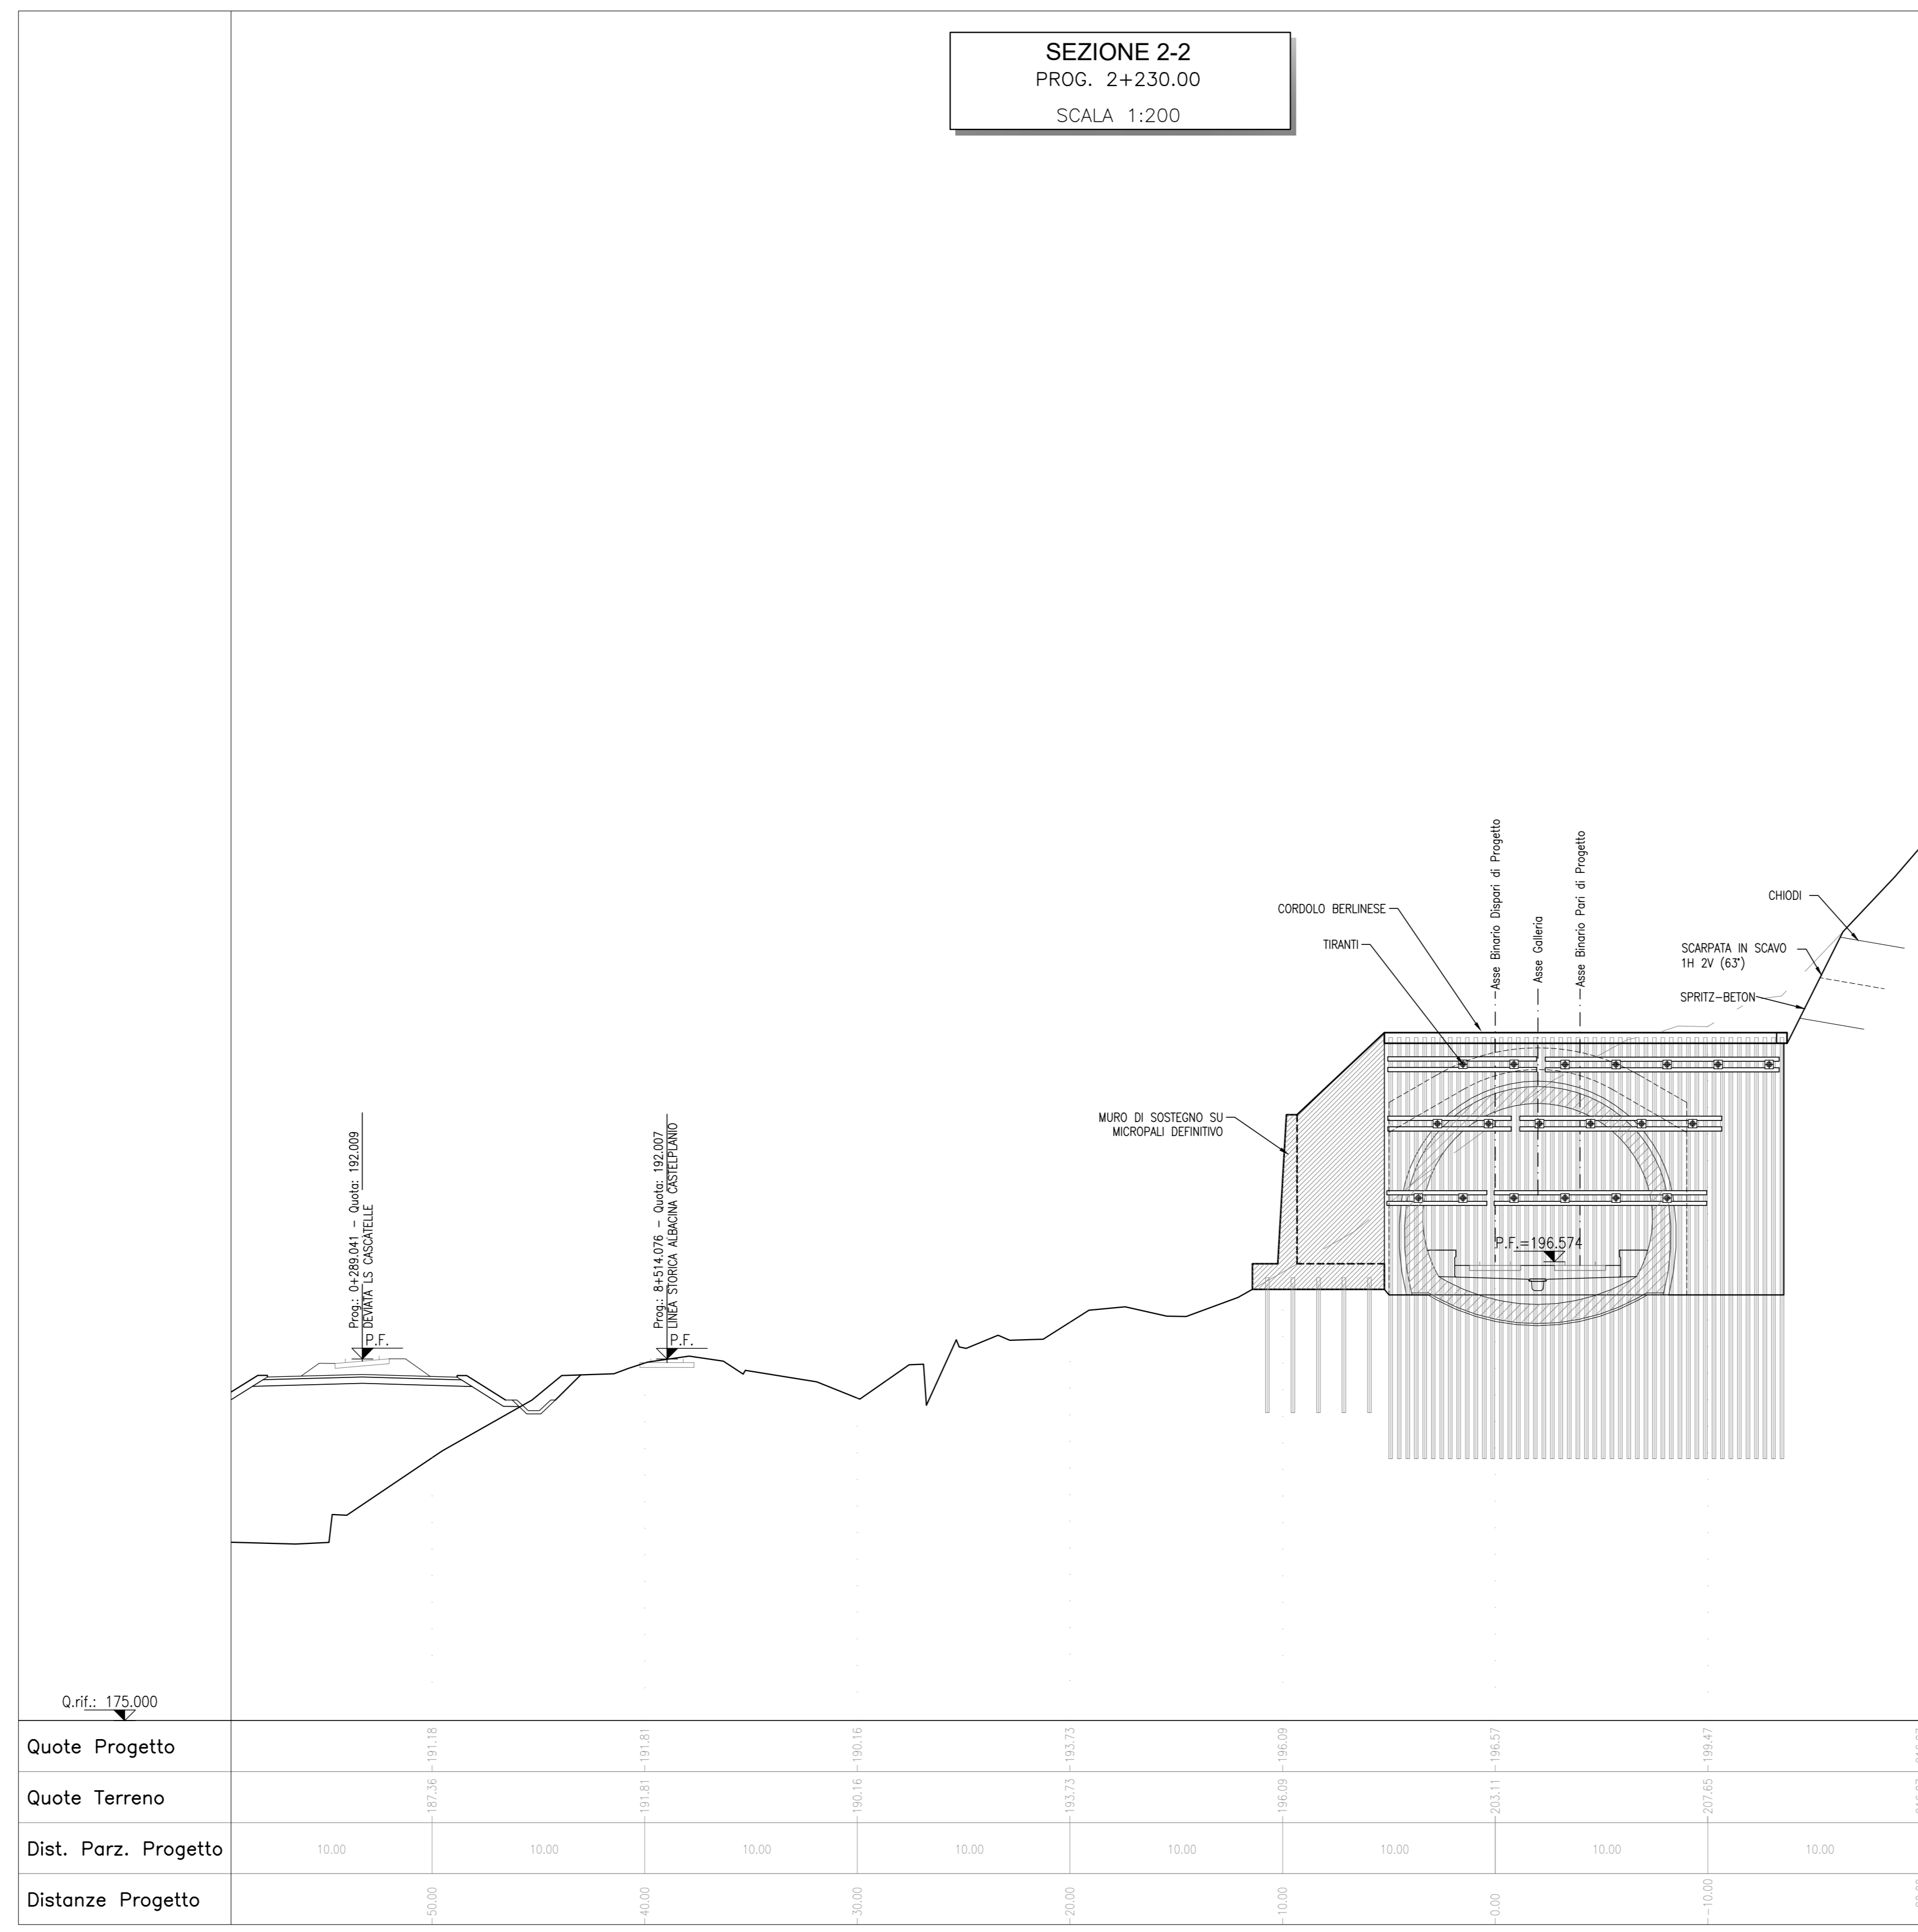

SEZIONE 3-3
PROG. 2+220.00
SCALA 1:200

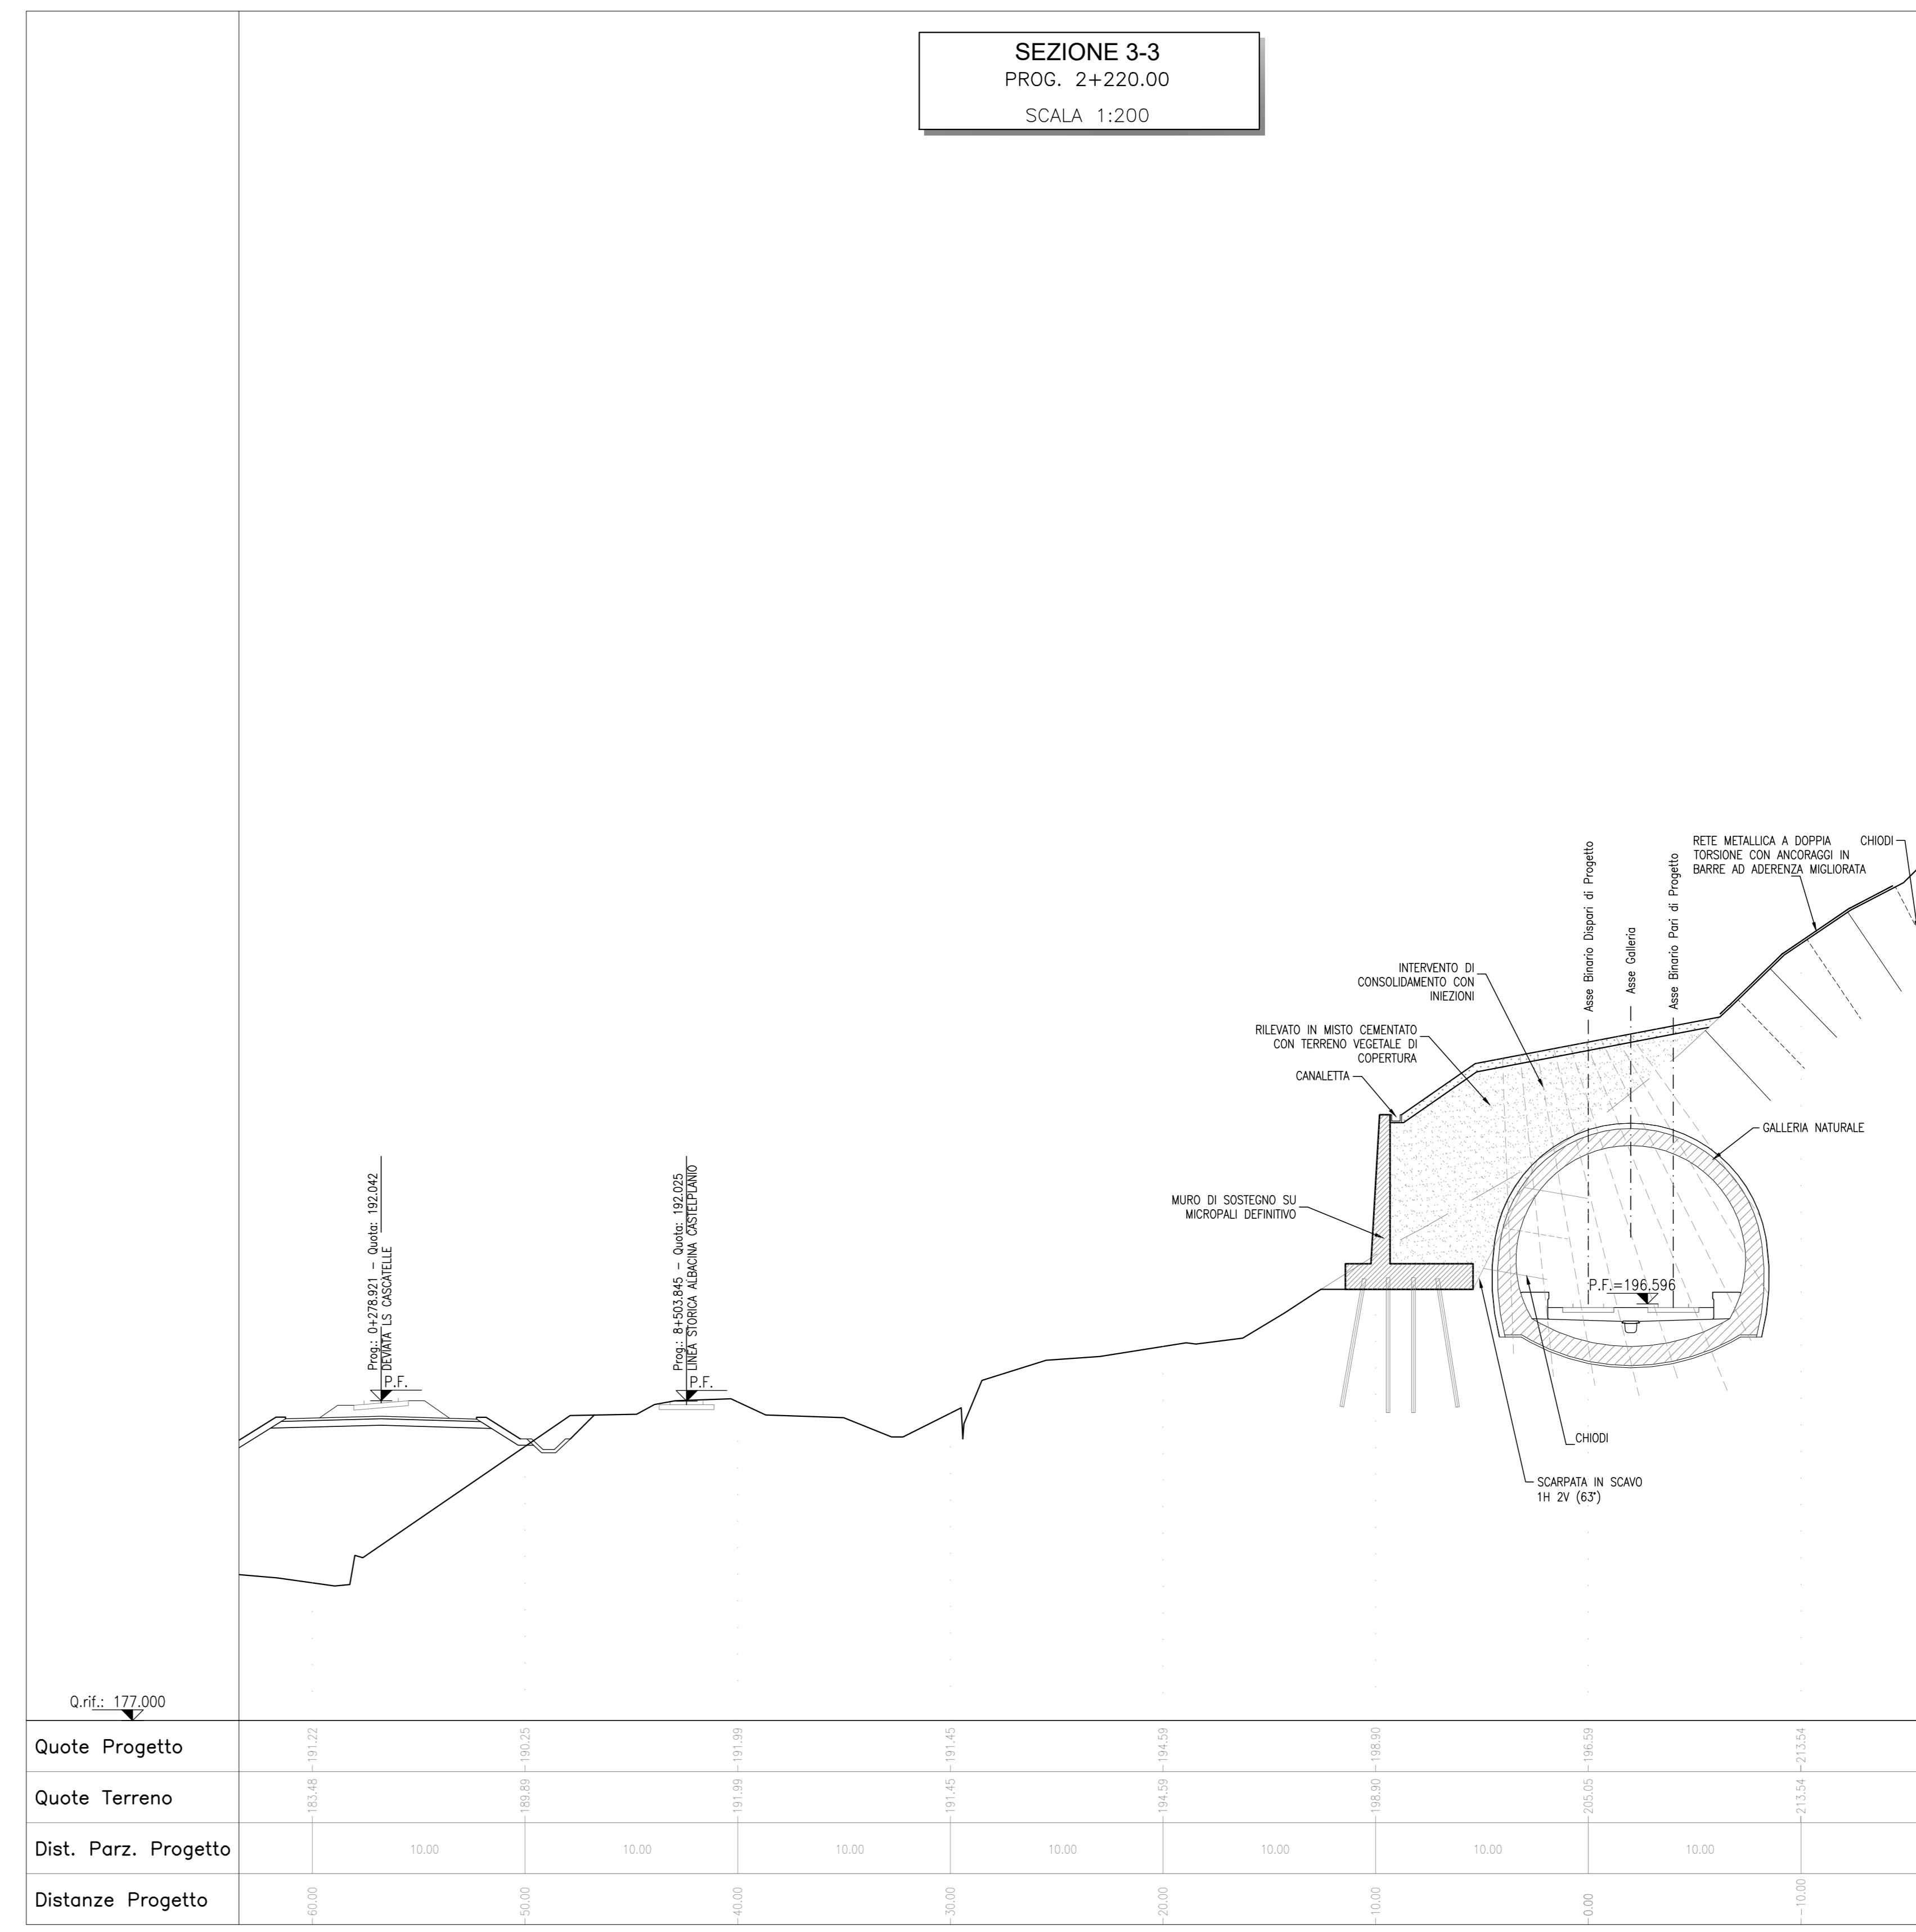

KEY PLAN - Scala 1:50.000

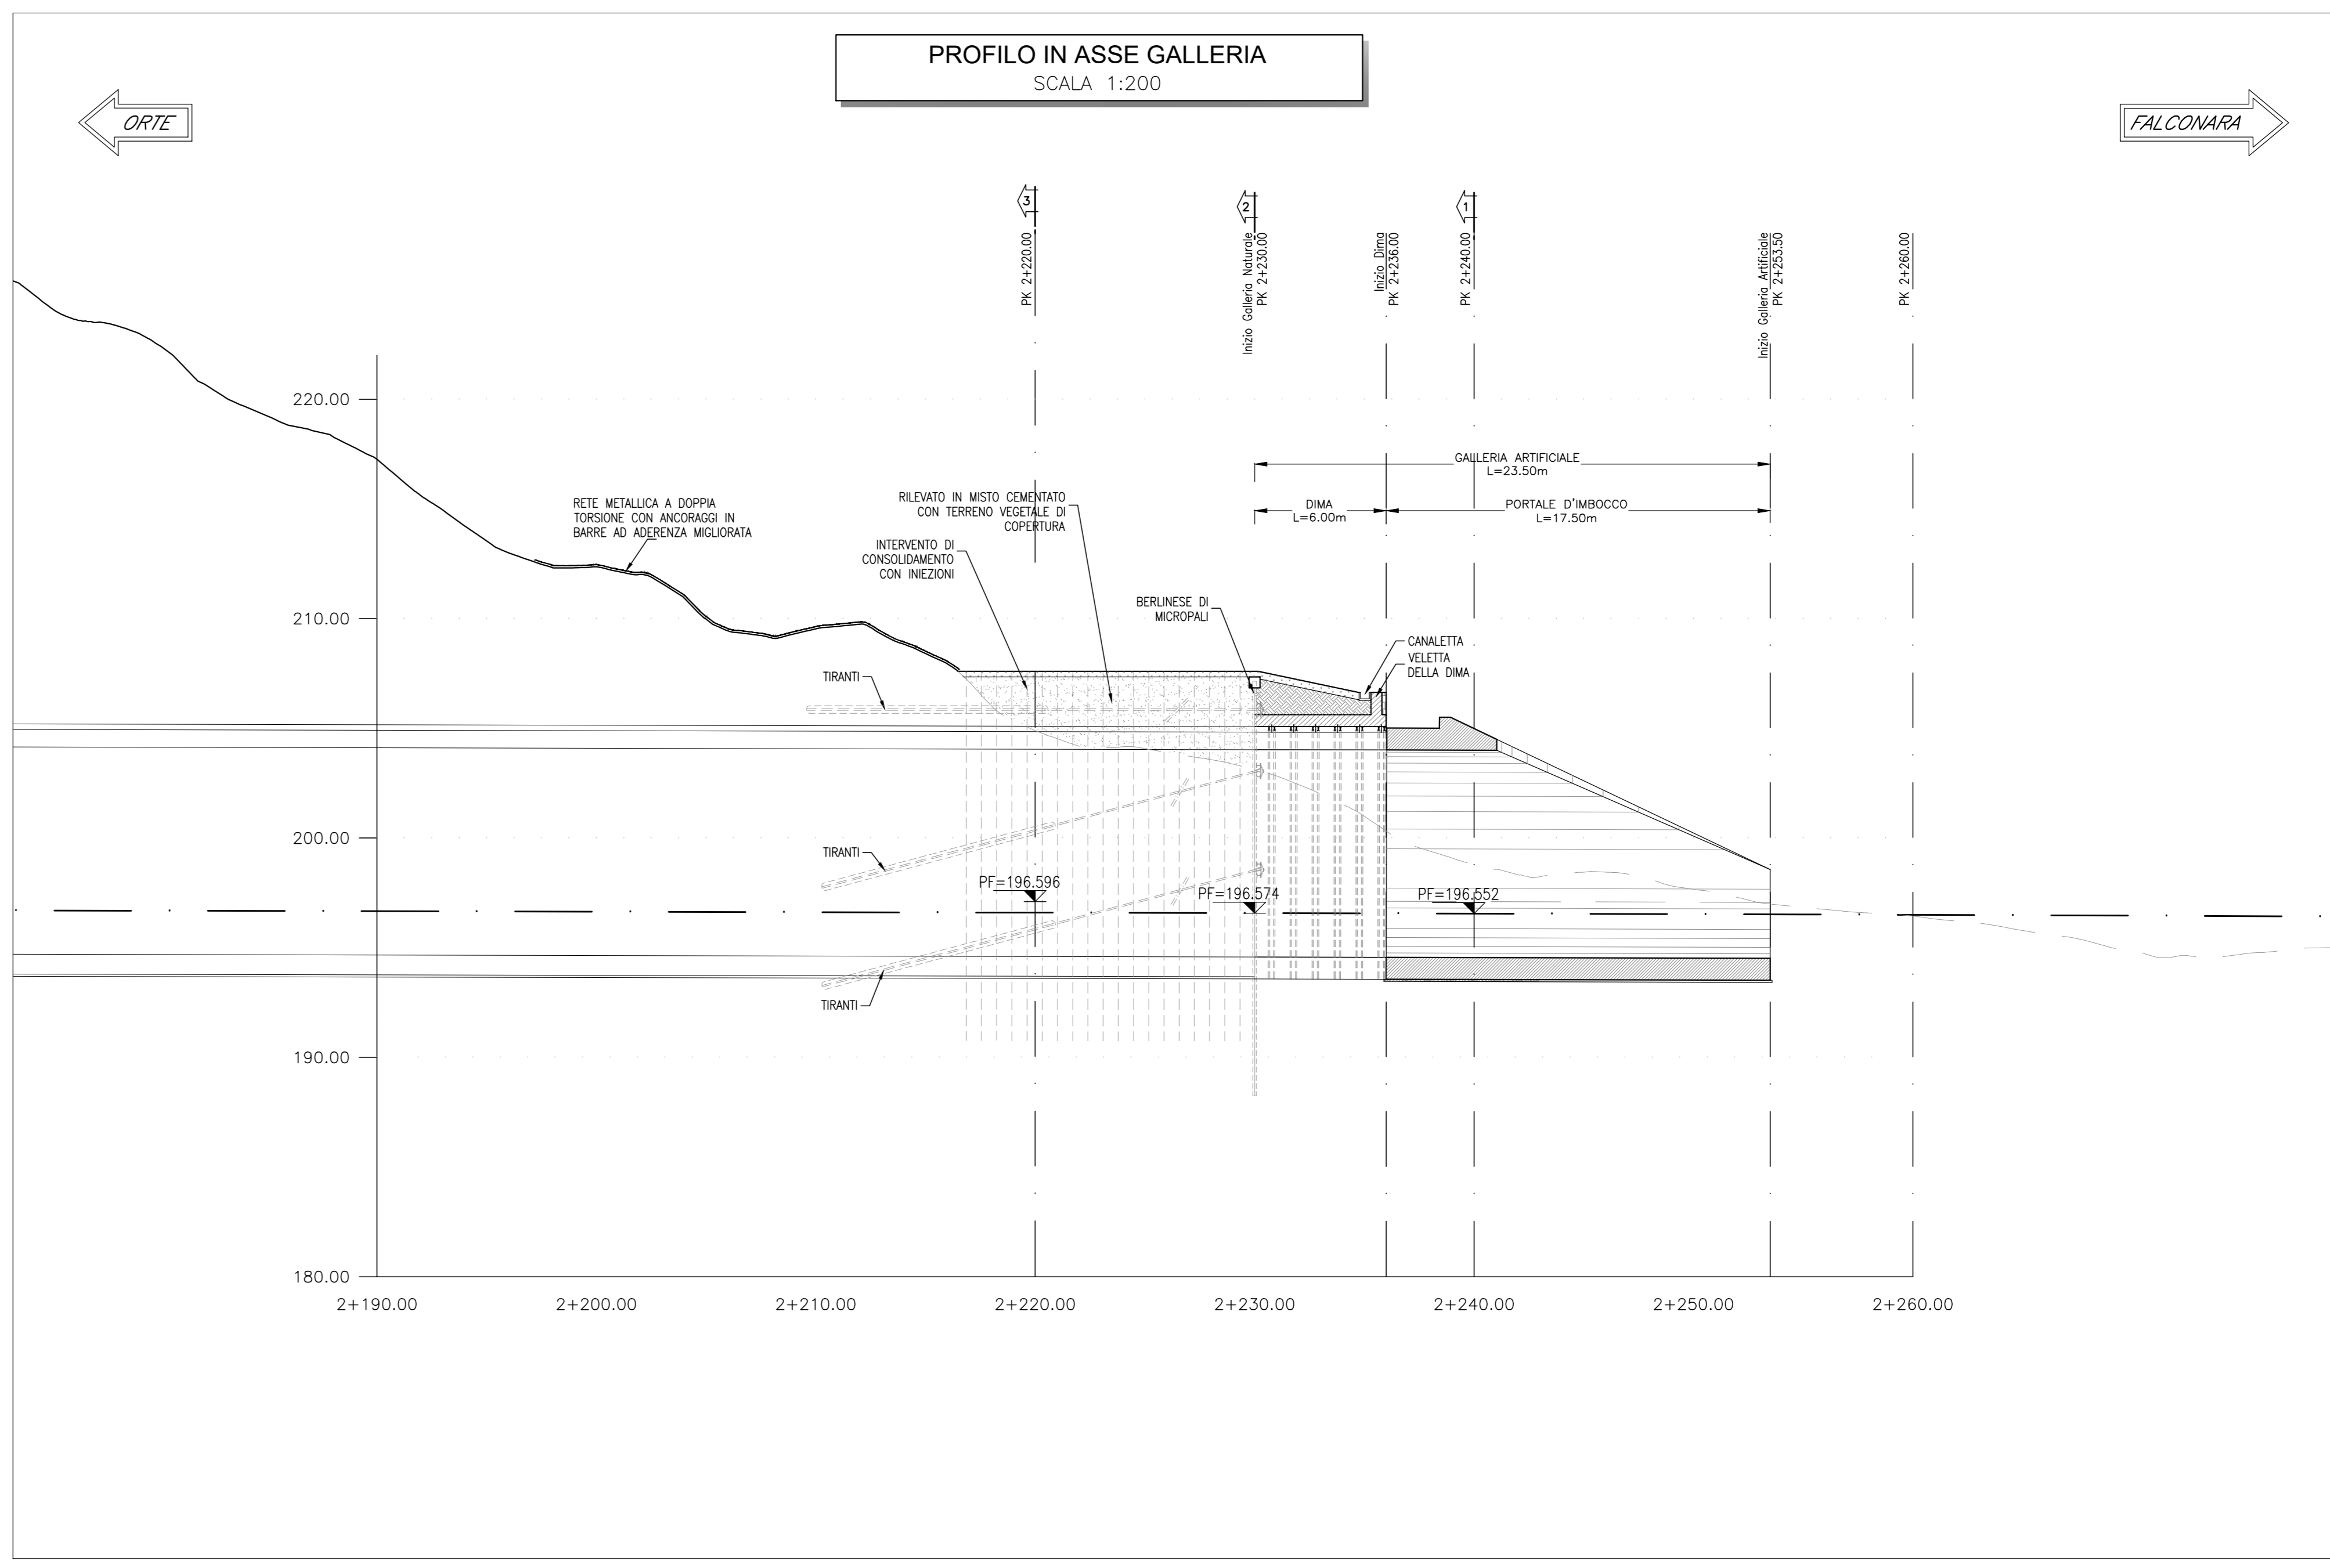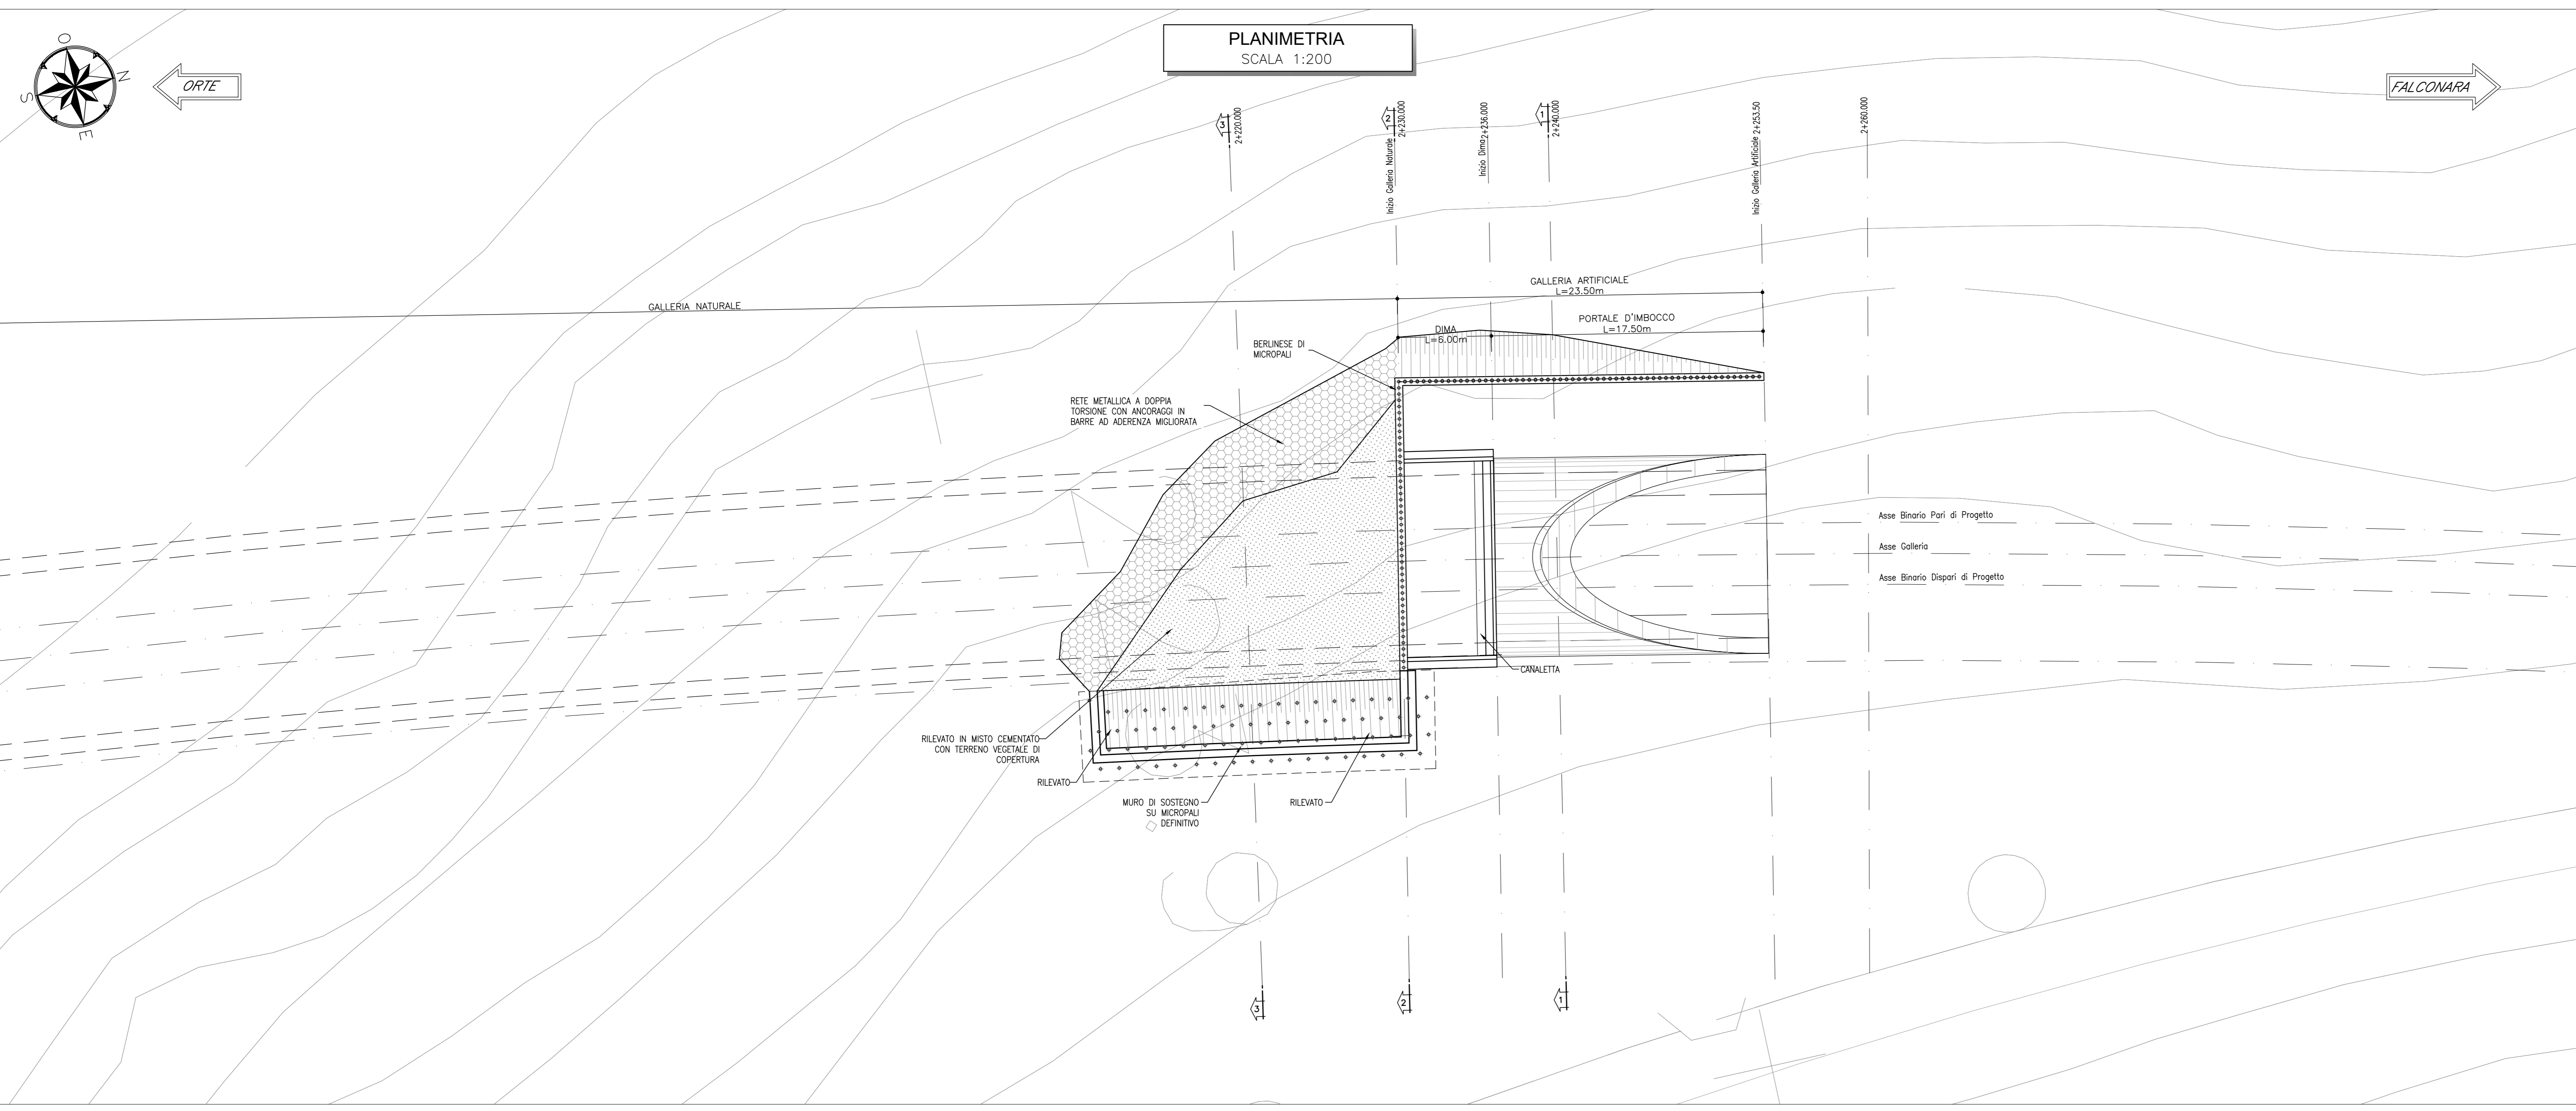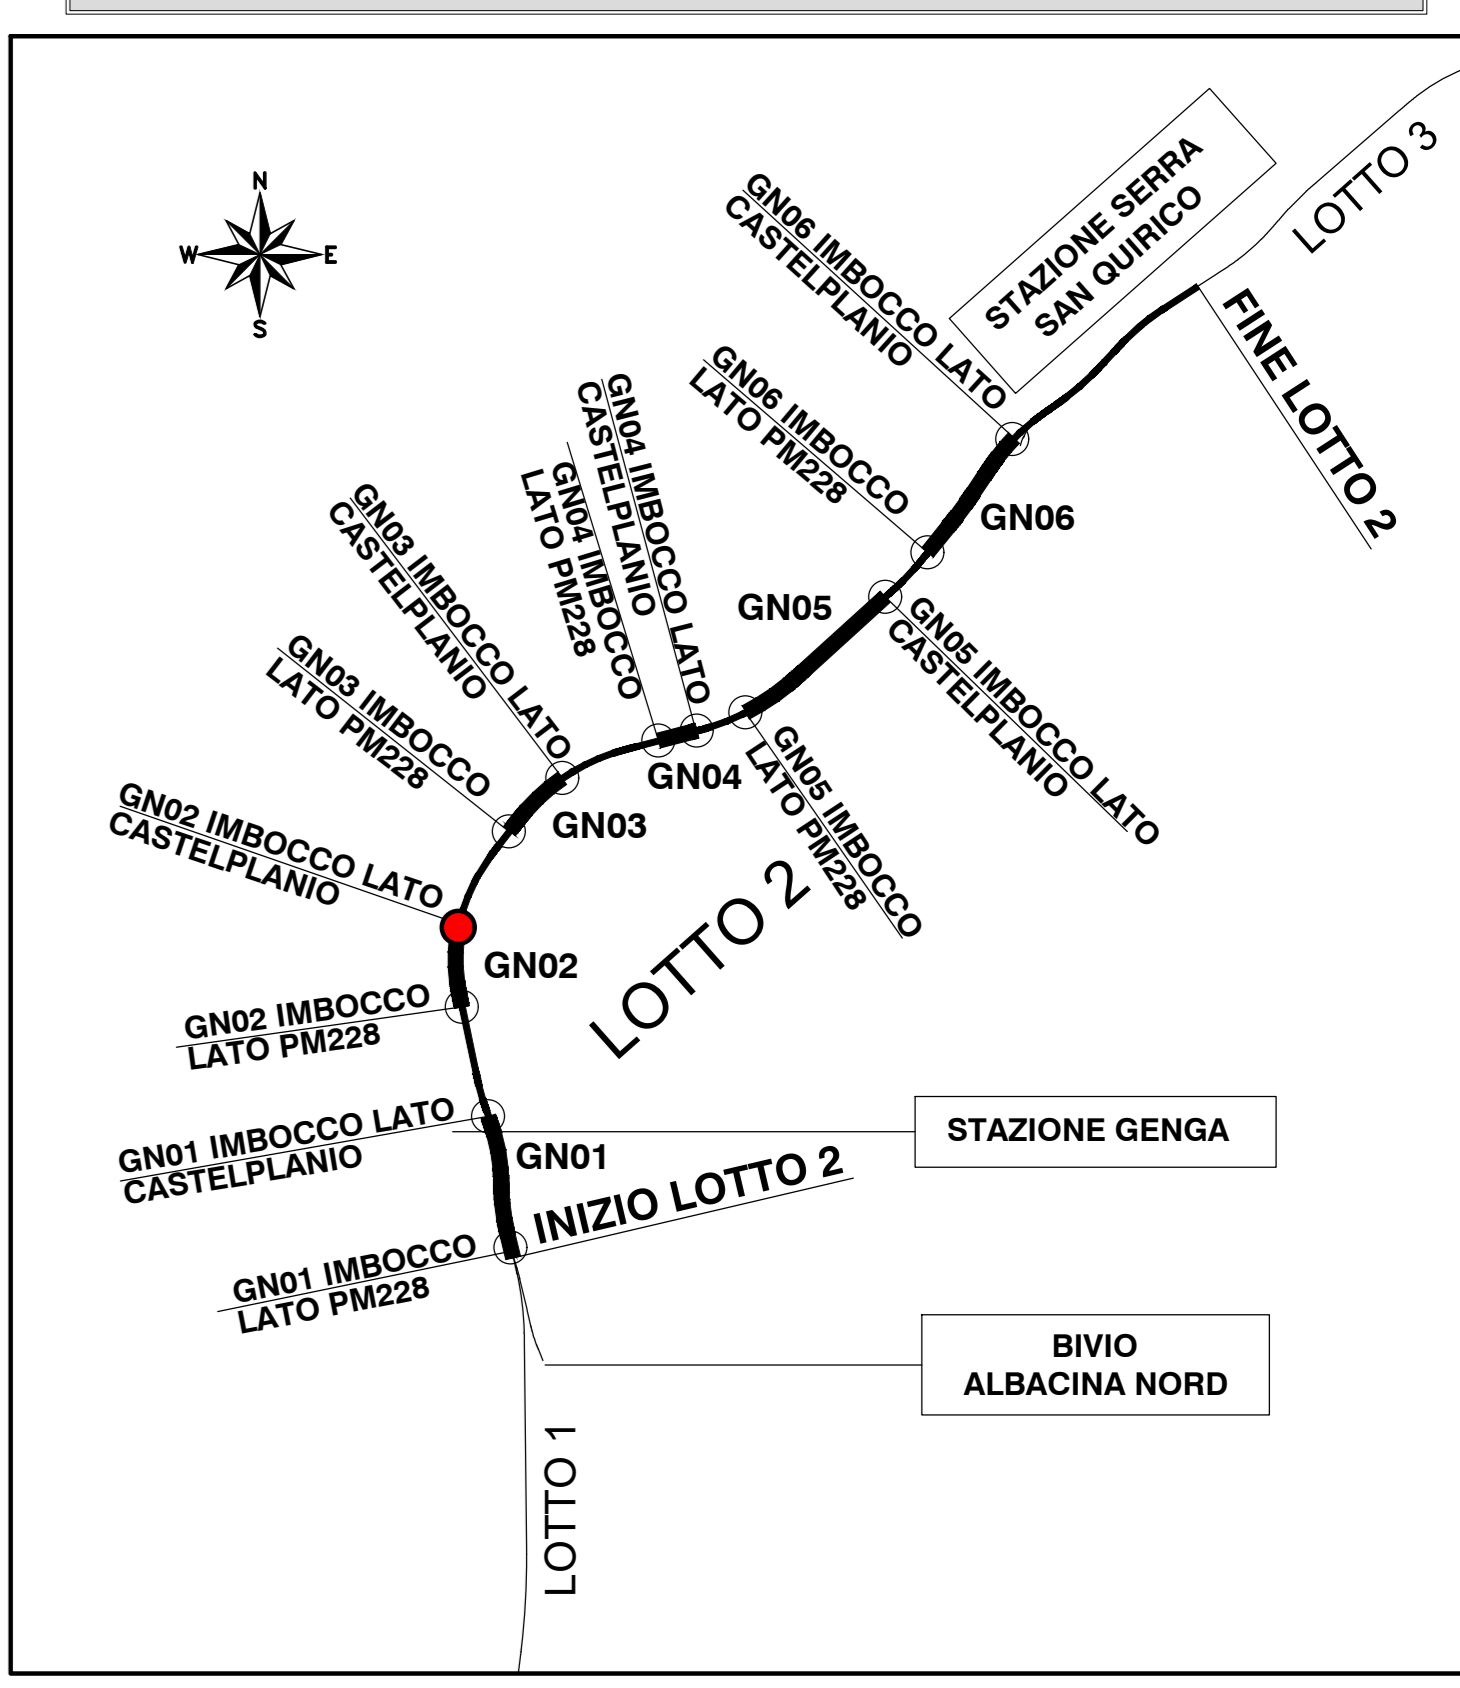

COMMITTENTE: **RFI** RETE FERROVIARIA ITALIANA GRUPPO FERROVIE DELLO STATO ITALIANO

PROGETTAZIONE: **ITALFERR** GRUPPO FERROVIE DELLO STATO ITALIANO

DIREZIONE TECNICA
UO GALLERIE

PROGETTO FATTIBILITA' TECNICO ECONOMICA
POTENZIAMENTO INFRASTRUTTURALE ORTE-FALCONARA
RADDOPPIO DELLA TRATTA PM228-CASTELPLANIO
Lotto 2

GALLERIE
INTERVENTI PROPEDEUTICI ALLE OPERE DI IMBOCCO ED ALLO SCAVO DELLA GALLERIA NATURALE - IMBOCCO GN02 LATO CASTELPLANIO

SCALA: 1:200

COMMESSA LOTTO FASE ENTE TIPO DOC. OPERA/DISCIPLINA PROG. REV.

IR0F 02 R 07 P9 GA0200 001 A

Revis	Descrizione	Redatto	Data	Verificato	Data	Approvato	Data	Autorizzato	Data
A	Emissione esecutiva	R.Merrilli	08/2021	G.Quaranta	08/2021	C.Urbani	08/2021	ITALFERR	08/2021

File: IRF08R07P9GA020001A.dwg n. Elab.: