




Profili di rigurgito Tr200 - Fiume Esino
 Tratto di parallelismo, progr. 2+300 ÷ 2+600
 (scala 1:1000/1:100)

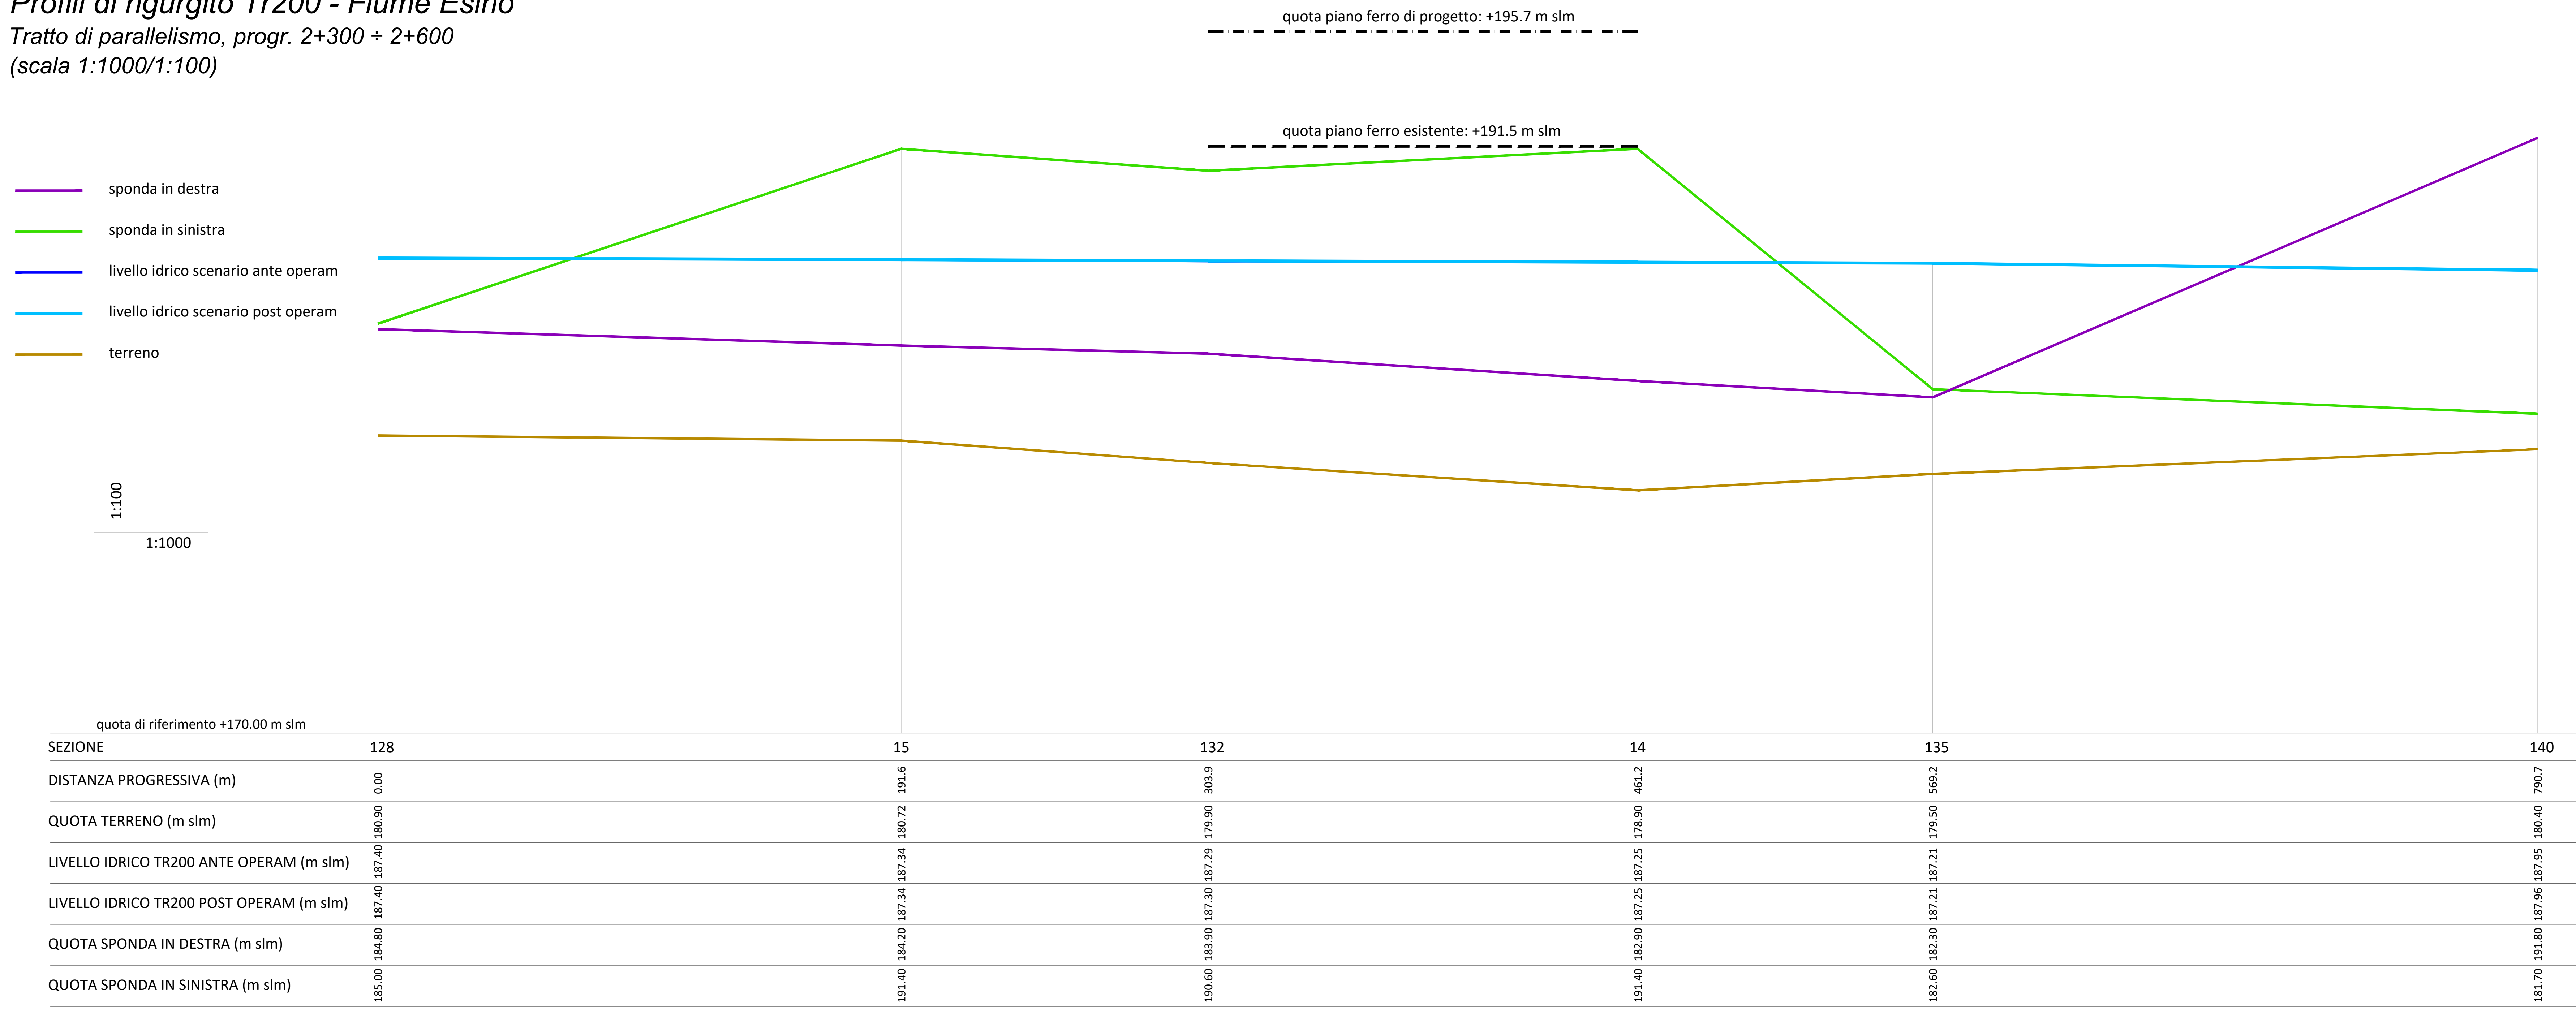


Planimetria (scala 1:5000)
 Tratto di parallelismo con il Fiume Esino (progr. 2+300 ÷ 2+600)

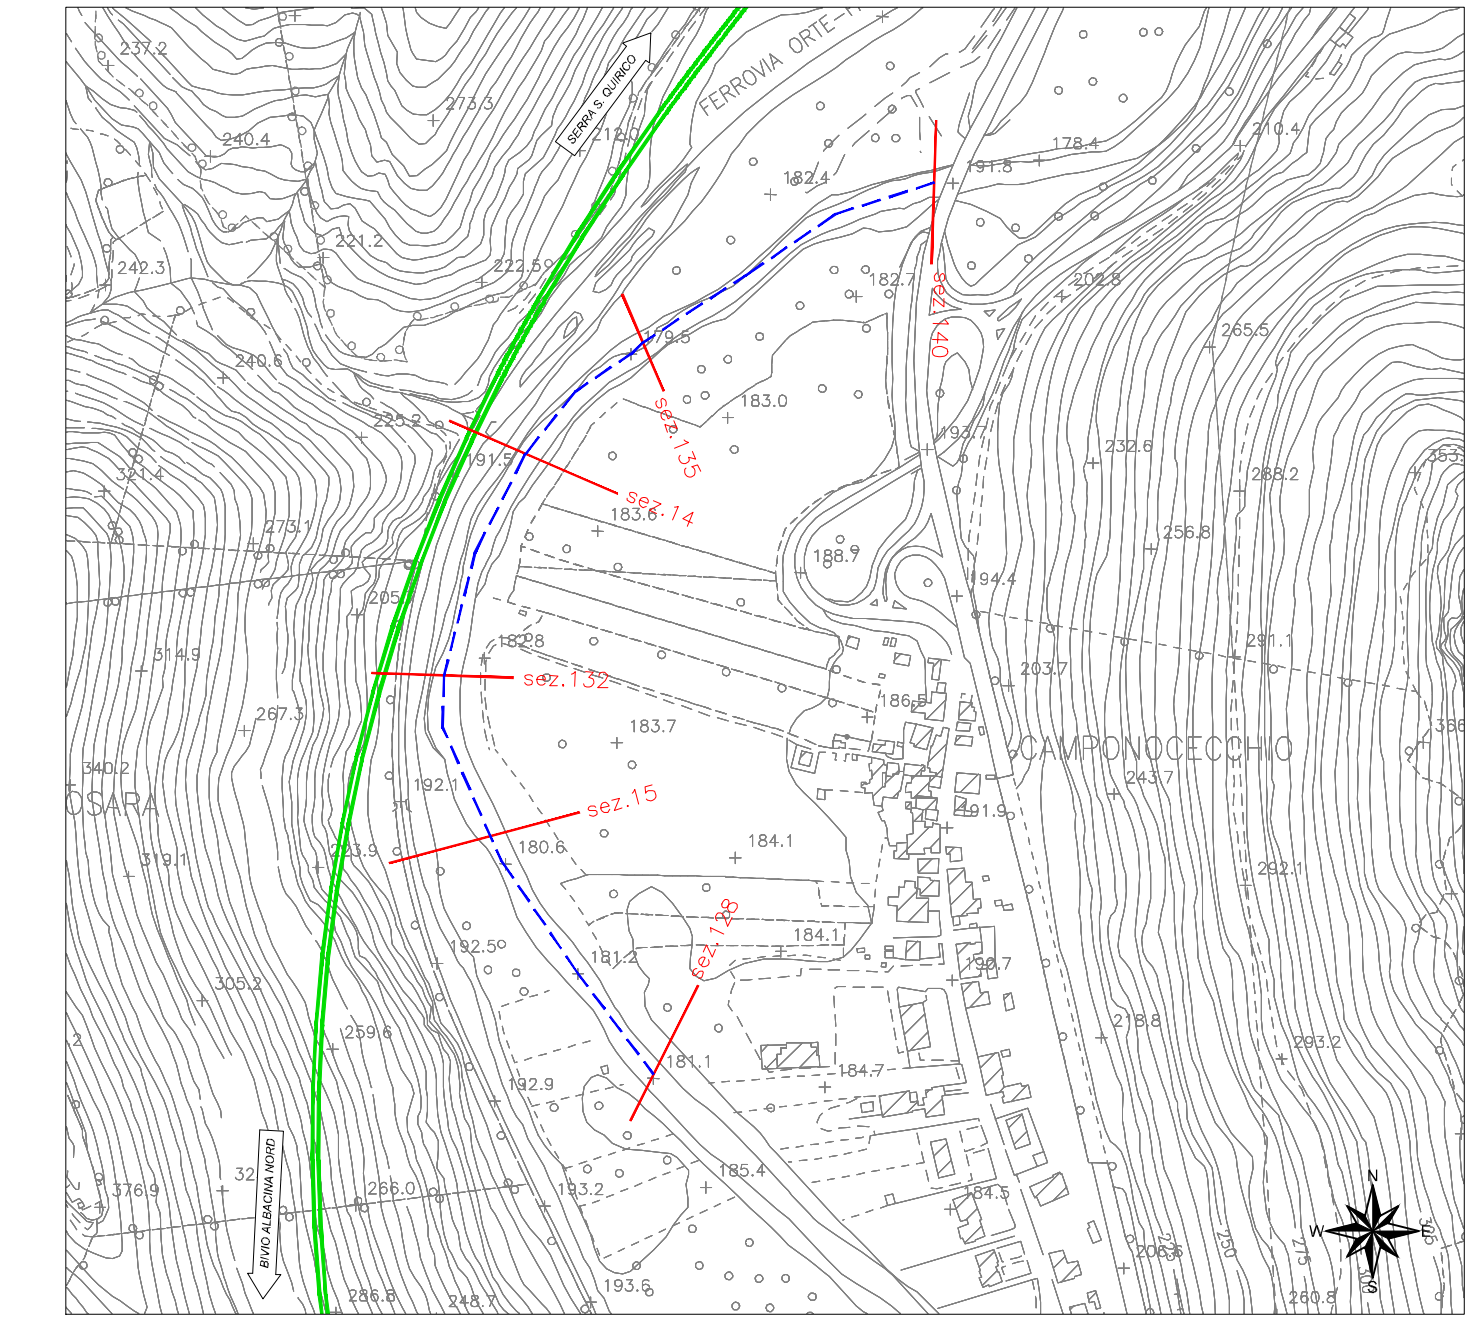

Planimetria (scala 1:5000)
 Tratto di parallelismo con il Fiume Esino (progr. 7+300 ÷ 7+700)

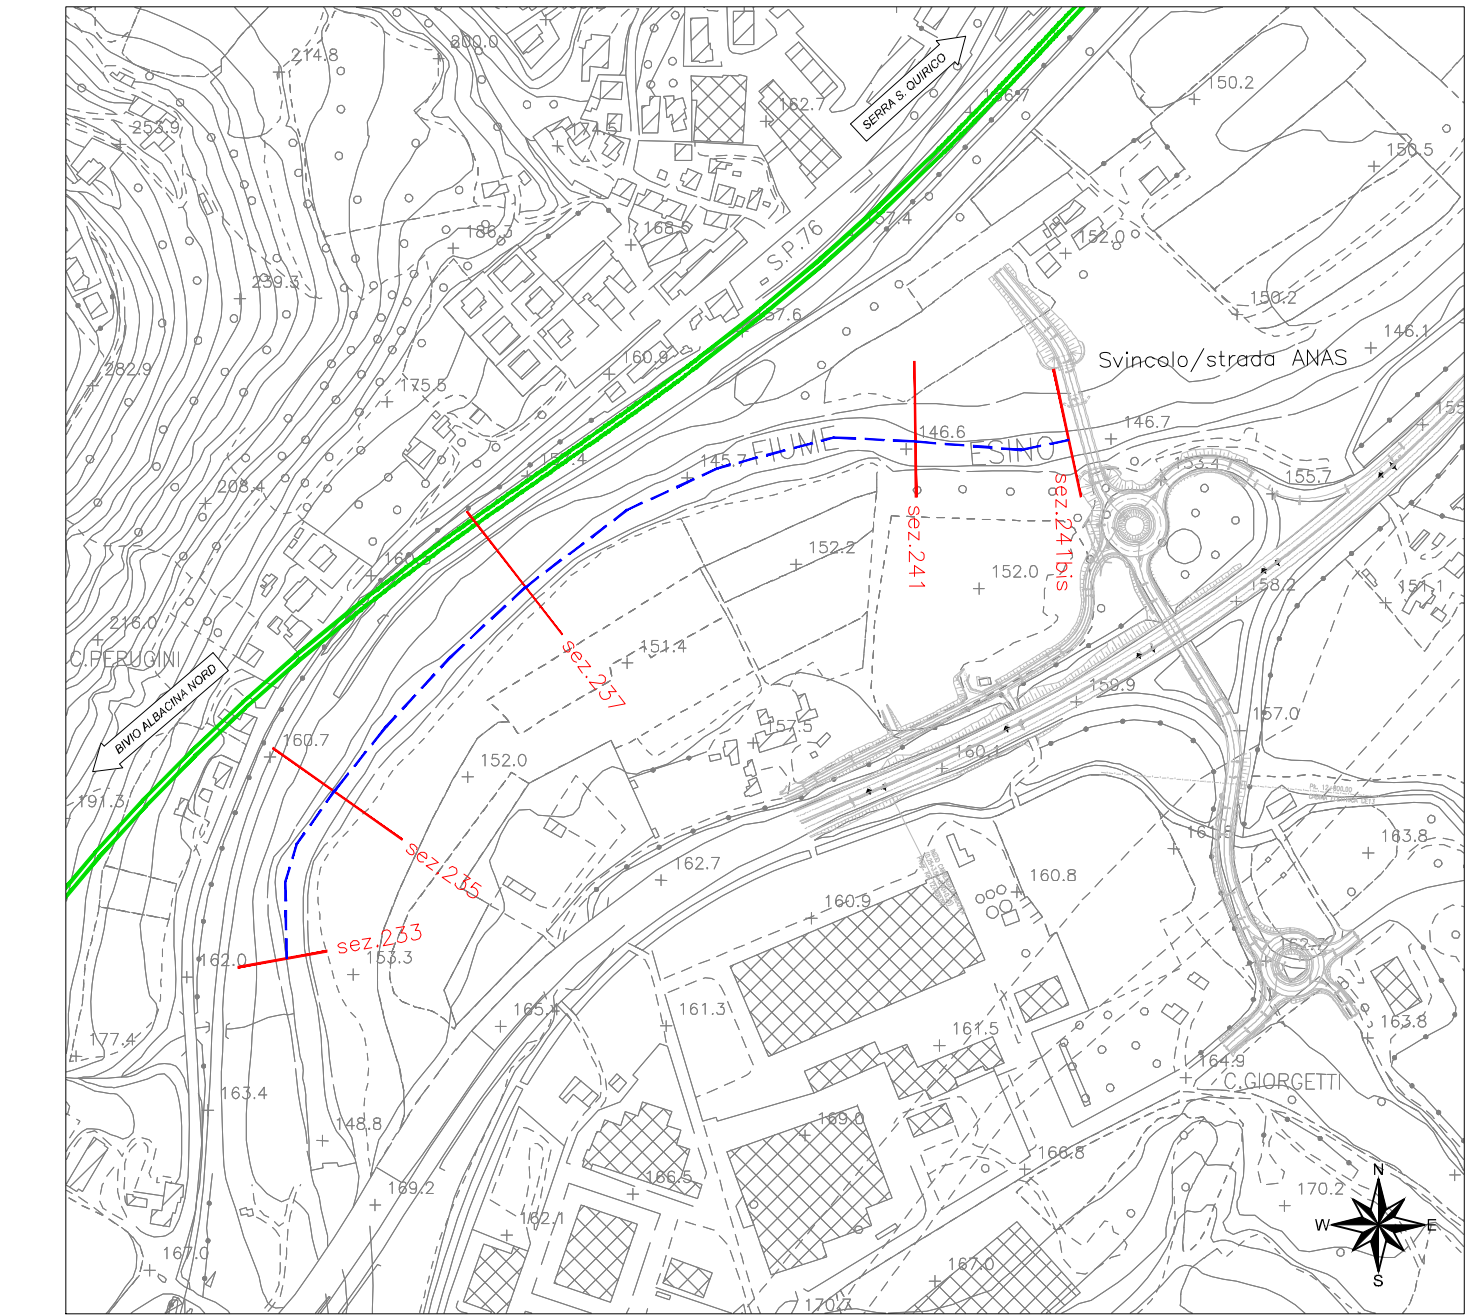

Profili di rigurgito Tr200 - Fiume Esino
 Tratto di parallelismo, progr. 7+300 ÷ 7+700
 (scala 1:1000/1:100)

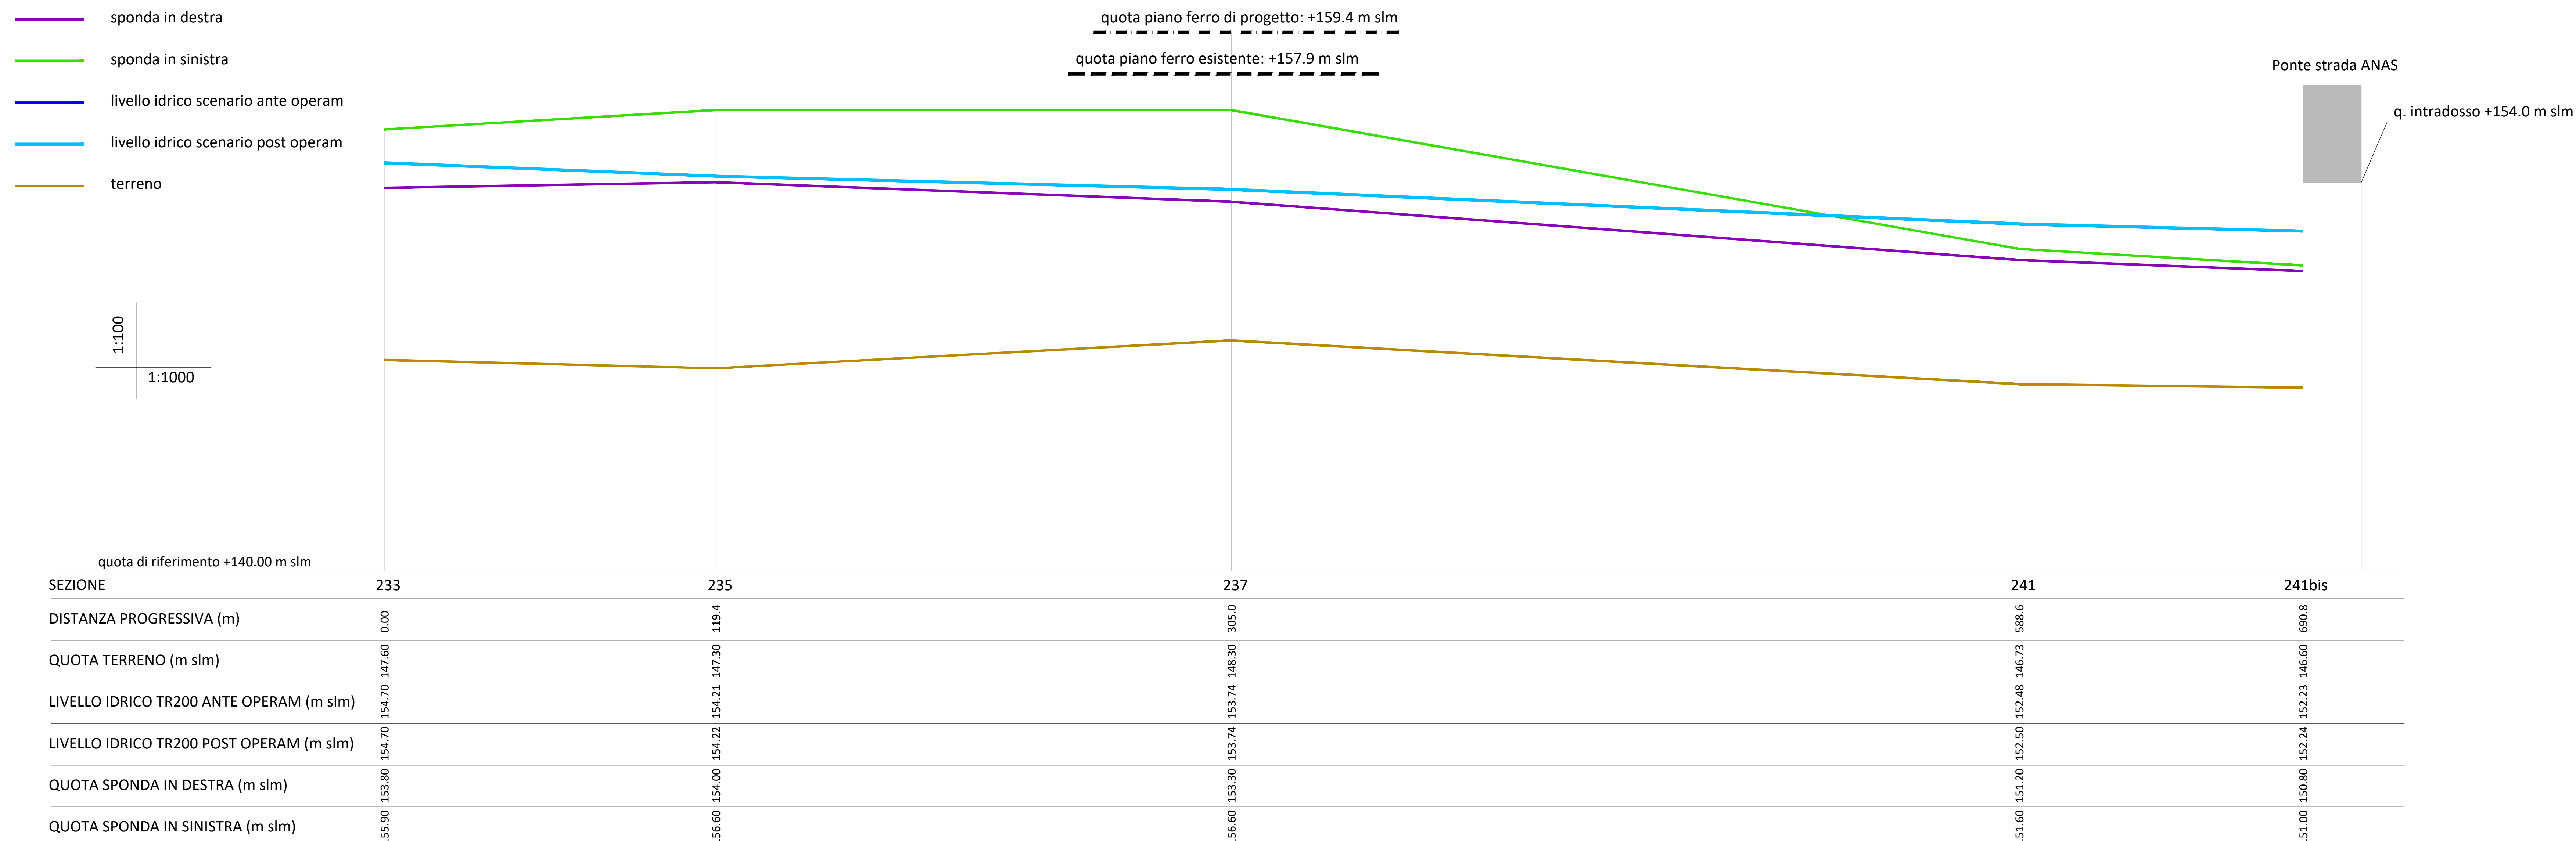

LEGENDA

- Tracciato di progetto
- Sezioni significative
- Tratto fluviale (profilo)

COMMITTENTE:

PROGETTAZIONE:

DIREZIONE TECNICA
 S.O. OPERE CIVILI

PROGETTO FATTIBILITA' TECNICO ECONOMICA

POTENZIAMENTO INFRASTRUTTURALE ORTE-FALCONARA
 RADDOPPIO DELLA TRATTA PM228-CASTELPLANIO
 LOTTO 02

IDROLOGIA E IDRAULICA

PROFILI DI RIGURGITO - FIUME ESINO - LOTTO 2
 MODELLO 2D - ANTE E POST OPERAM - TR 200 ANNI - TAV. 2 DI 4

SCALA: VARIE

COMMESSA	LOTTO	FASE	ENTE	TIPO DOC.	OPERA/DISCIPLINA	PROGR.	REV.
IR0F	02	R	09	FZ	100002	002	A

Revis.	Descrizione	Redatto	Data	Verificato	Data	Approvato	Data	Autorizzato	Data
A	EMISSIONE DEFINITIVA	F. Cosini	Set 2021	F. Cosini	Set 2021	C. Viroli	Set 2021	A. Viroli	Set 2021