


LEGENDA PLANIMETRIA	
	NORD
	DIREZIONE
	ASSE BINARI DI PROGETTO
	DEMOLIZIONI
	DIREZIONE DI SCORRIMENTO DELL'ACQUA
	VASCHE DI PRIMA PIOGGIA
	FOSSO DI GUARDIA A FORMA TRAPEZIA
	CANALETTA RETTANGOLARE IN CLS 100X100
	CANALETTA RETTANGOLARE IN CLS 50X50
	CANALETTA RETTANGOLARE IN CLS 50X100
	CONDOTTA IN PVC
	TOMBINO DI DRENAGGIO
	CUNETTA IN CLS E CONDOTTA
	CONDOTTA DI COLLEGAMENTO CADITOIE IN PVC
	CANALETTA RETTANGOLARE IN CLS GRIGLIATA
	CADITOIA
	DIREZIONE FLUSSO CADITOIE

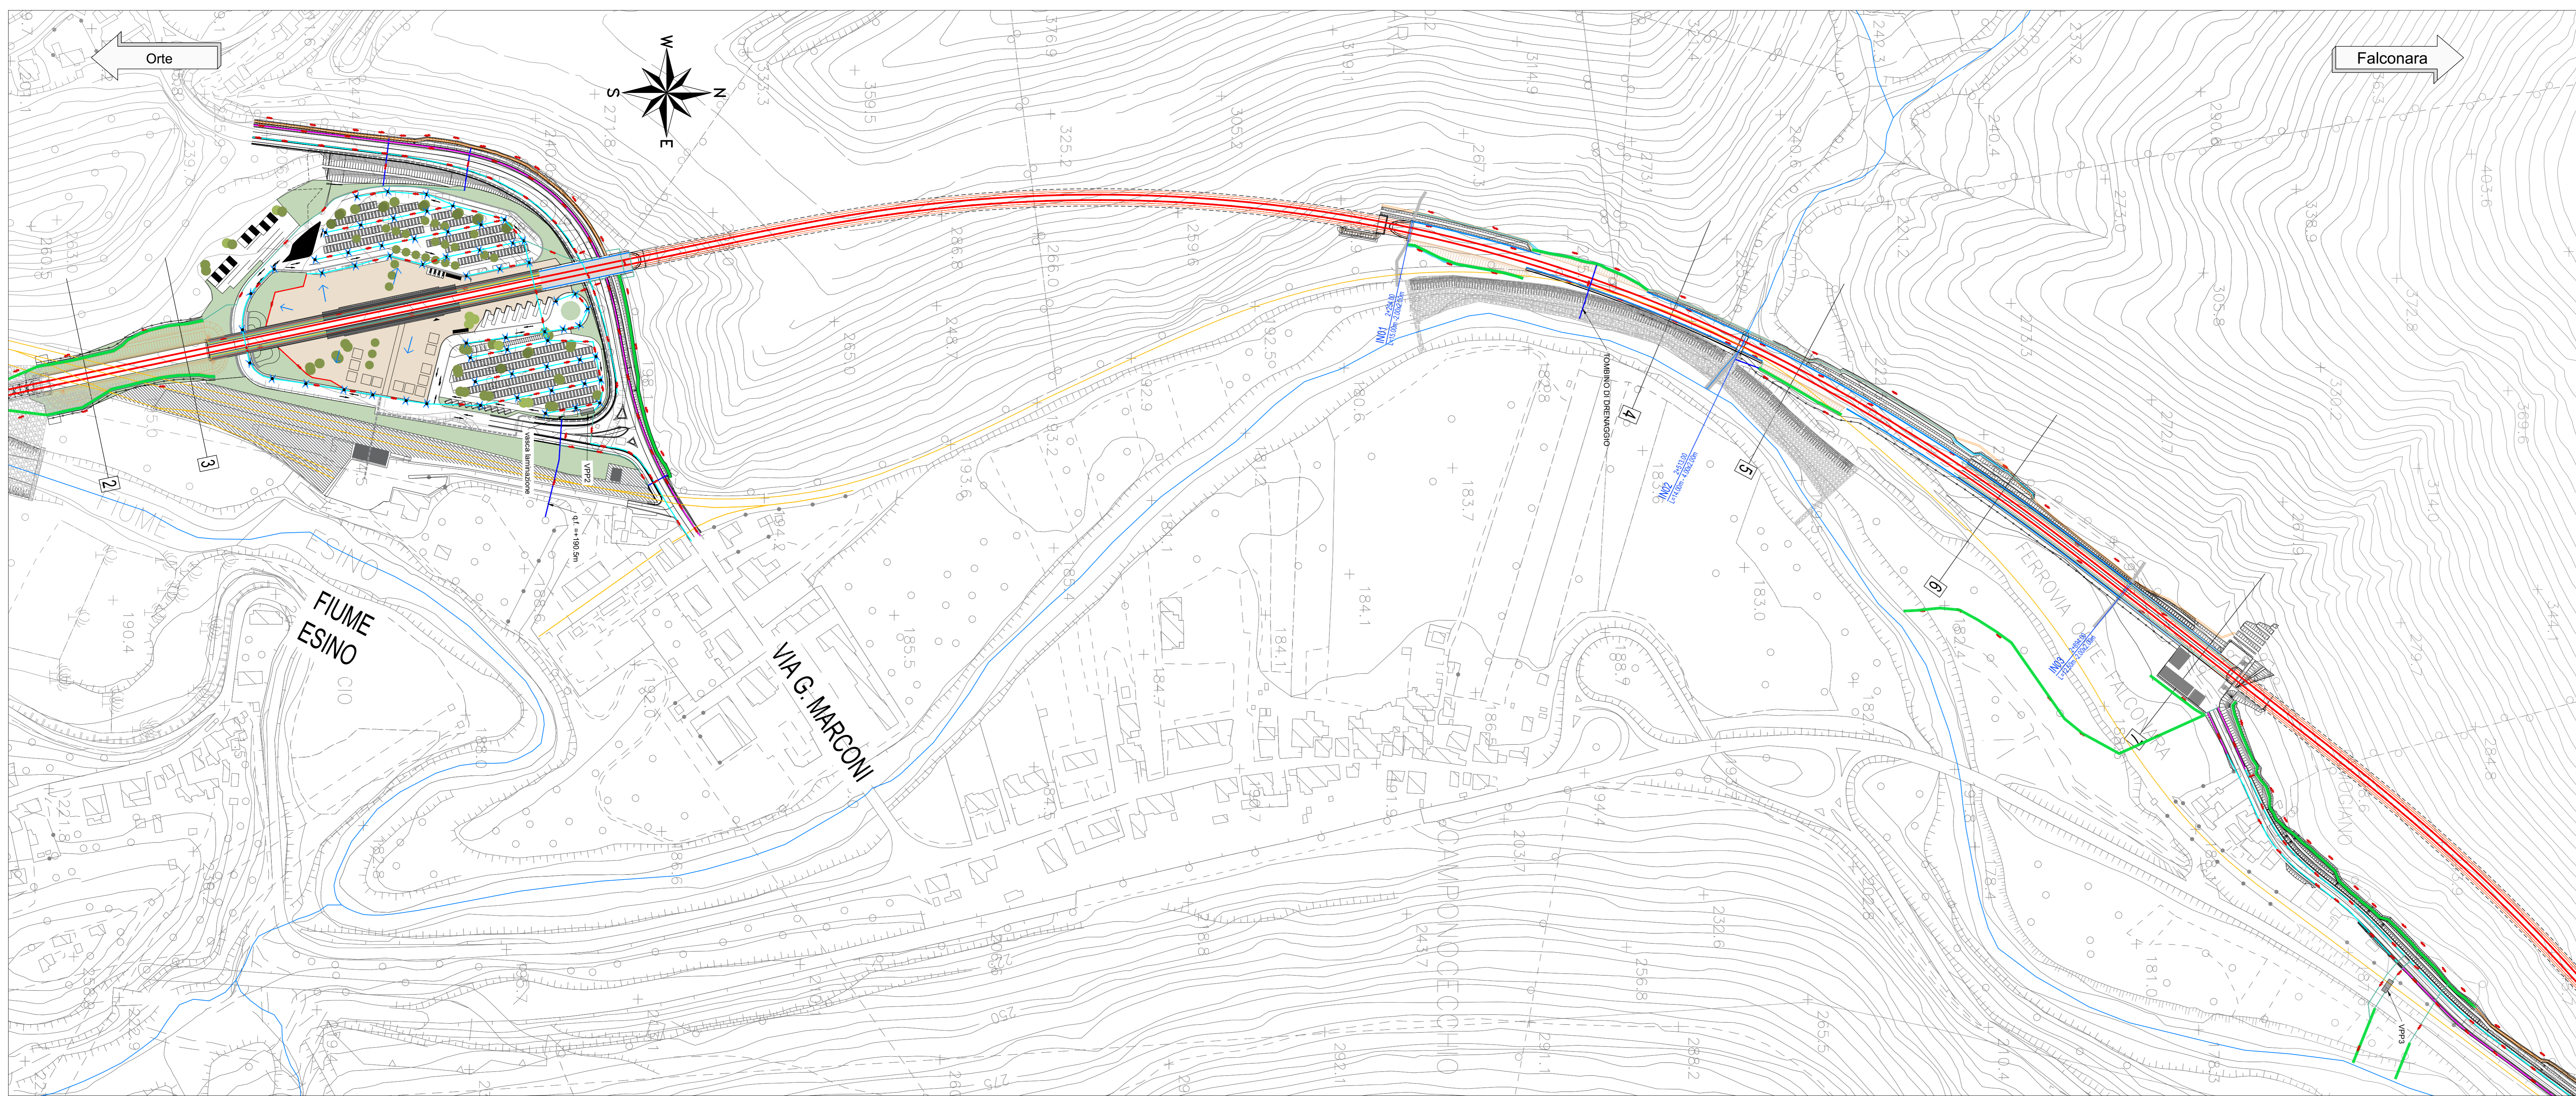

COMMITTENTE: RFI - INFRASTRUTTURE FERROVIARIE ITALIANE - GRUPPO FERROVIE DELLO STATO ITALIANE

PROGETTAZIONE: ITALFERR - GRUPPO FERROVIE DELLO STATO ITALIANE

DIREZIONE TECNICA
S.O. OPERE CIVILI

PROGETTO FATTIBILITA' TECNICO ECONOMICA
POTENZIAMENTO INFRASTRUTTURALE ORTE-FALCONARA
RADDOPPIO DELLA TRATTA PM228-CASTELPLANIO
LOTTO 02

IDROLOGIA E IDRAULICA
DRENAGGIO DI PIATTAFORMA E PRESIDIO CORPO FERROVIARIO/STRADALE - LOTTO 2
PLANIMETRIA DI PROGETTO - TAV. 1 DI 3

SCALA: 1 : 2.000

COMMESSA	LOTTO	FASE	ENTE	TIPO DOC.	OPERA/DISCIPLINA	PROG.	REV.
IR0F	02	R	09	P6	100002	009	A

Revis.	Descrizione	Redatto	Data	Verificato	Data	Approvato	Data	Autorizzato	Data
A	EMISSIONE DEFINITIVA	P. Cuomo	Sar 2021	F. Caban	Sar 2021	C. Ursini	Sar 2021	A. Vittozzi	Sar 2021

File: rcf020201002000A.dwg n. Elab.: _____