Orte

Falconara

VASCHE DI PRIMA PIOGGIA			
Viabilità	**ID**	**Progressiva**	**Volume [mc]**
NV01	VPP1	0+160	11,30
NV02 + Stazione Genga	VPP2	PARCHEGGIO STAZIONE	189,00
	VL1		153,00
NVP02	VPP3	0+240	24,40
NV03	VPP4	0+540	14,00
NV04	VPP5	0+220	9,00
NV05	VPP6	0+145	6,70
NV06	VPP7	0+040	28,20
	VPP8	0+680	16,50
NV07	VPP9	0+000	12,00
	VPP10	0+560	35,00
	VPP11	0+590	30,50
Stazione Serra San Quirico	VPP12	PARCHEGGIO STAZIONE	11,70

S.S.76

VIA CLEMENTINA (S.P.14)

KEY PLAN - Scala 1:20.000

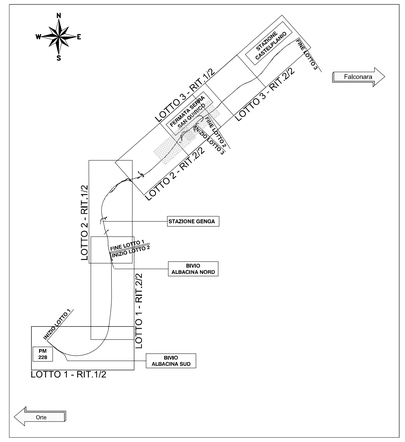

LEGENDA PLANIMETRIA	
	NORD
Falconara	DIREZIONE
	ASSE BINARI DI PROGETTO
	DEMOLIZIONI
	DIREZIONE DI SCORRIMENTO DELL'ACQUA
	VASCHE DI PRIMA PIOGGIA
	FOSSO DI GUARDIA A FORMA TRAPEZIA
	CANALETTA RETTANGOLARE IN CLS 100X100
	CANALETTA RETTANGOLARE IN CLS 50X50
	CANALETTA RETTANGOLARE IN CLS 50X100
	CONDOTTA IN PVC
	TOMBINO DI DRENAGGIO
	CUNETTA IN CLS E CONDOTTA
	CONDOTTA DI COLLEGAMENTO CADITOIE IN PVC
	CANALETTA RETTANGOLARE IN CLS GRIGLIATA
	CADITOIA
	DIREZIONE FLUSSO CADITOIE

COMMITTENTE:

RFI RETE FERROVIARIA ITALIANA
GRUPPO FERROVIE DELLO STATO ITALIANE

PROGETTAZIONE:

ITALFERR
GRUPPO FERROVIE DELLO STATO ITALIANE

DIREZIONE TECNICA
S.O. OPERE CIVILI

PROGETTO FATTIBILITA' TECNICO ECONOMICA

POTENZIAMENTO INFRASTRUTTURALE ORTE–FALCONARA
RADDOPPIO DELLA TRATTA PM228–CASTELPLANIO
LOTTO 02

IDROLOGIA E IDRAULICA

DRENAGGIO DI PIATTAFORMA E PRESIDIO CORPO FERROVIARIO/STRADALE - LOTTO 2
PLANIMETRIA DI PROGETTO - TAV. 3 DI 3

SCALA : 1 : 2.000

COMMESSA	LOTTO	FASE	ENTE	TIPO DOC.	OPERA/DISCIPLINA	PROGR.	REV.
I R0F	0 2	R	0 9	P 6	I D 0 0 0 2	0 1 1	B

Revis.	Descrizione	Redatto	Data	Verificato	Data	Approvato	Data	Autorizzato Data
A	EMISSIONE DEFINITIVA	P. Cucino	Set 2021	F. Cabas	Set 2021	C. Urciuoli	Set 2021	A. Vittozzi Gen 2022
B	EMISSIONE DEFINITIVA	C.Casali	Gen 2022	F. Cabas	Gen 2022	C. Urciuoli	Gen 2022	

File: IR0F02R09PIID0002011B.dwg — n. Elab.: